

01 Planta baixa - Alvenaria de embasamento/Arquibancada
ESCALA: 1:100


RELAÇÃO DO AÇO

| AÇO | N | DIAM (mm) | QUANT | C.UNIT (cm) | C.TOTAL (cm) |
|------|---|-----------|-------|-------------|--------------|
| CA50 | 1 | 10.0 | 58 | 117 | 6786 |
| | 2 | 10.0 | 29 | 77 | 2233 |

RESUMO DO AÇO


| AÇO | DIAM (mm) | C.TOTAL (m) | PESO + 0% (kg) |
|-----------------|-----------|-------------|----------------|
| CA50 | 10.0 | 901.9 | 556.5 |
| PESO TOTAL (kg) | | | |
| CA50 | | | 556.5 |

Volume de graute = 4.52 m³

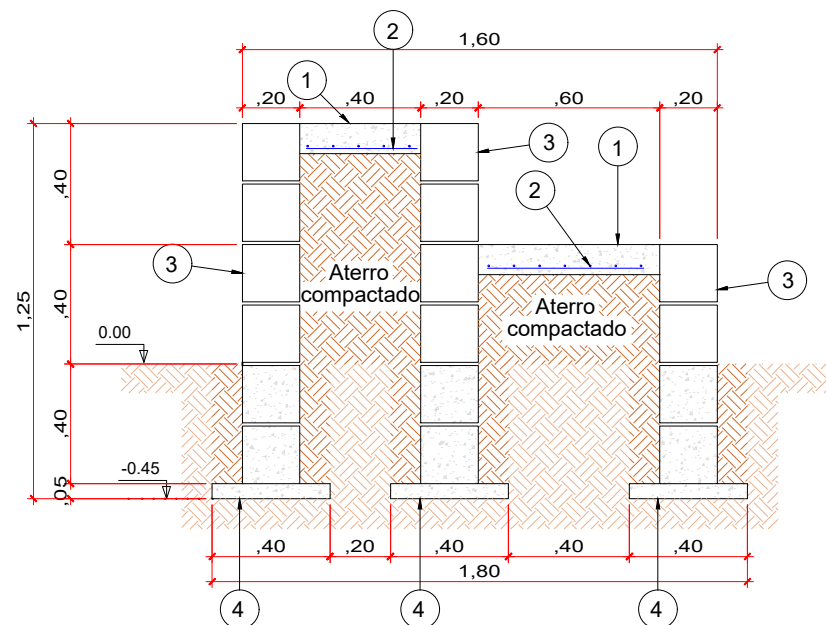


- 1 Concreto fck=15MPa esp=10cm
- 2 Tela de aço soldada nervurada Q-92, aço CA-60, 4,2mm, malha 15x15cm
- 3 Alvenaria de embasamento com bloco de concreto esp=20cm
- 4 Lastro de concreto esp=5cm

02 Corte - seção sem armadura
ESCALA: 1:25

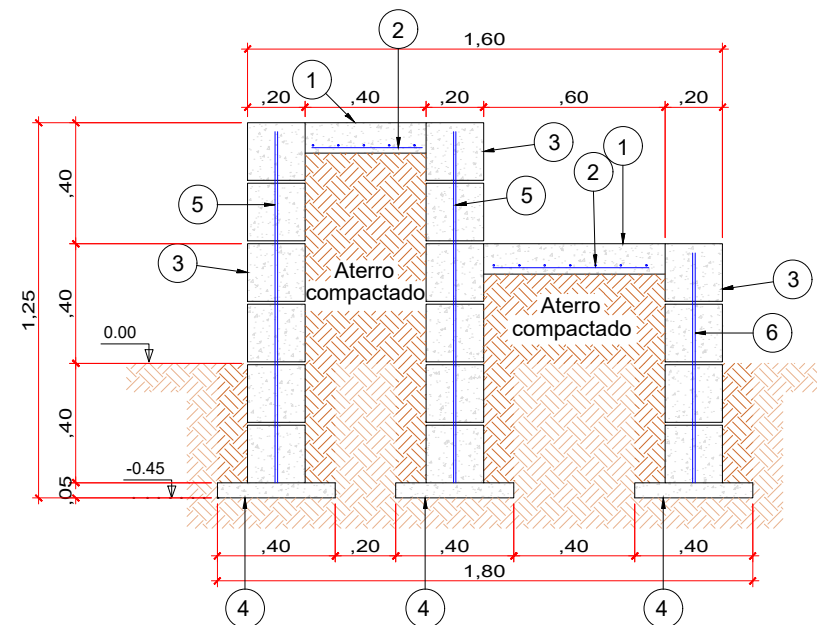

- 1 Concreto fck=15MPa esp=10cm
- 2 Tela de aço soldada nervurada Q-92, aço CA-60, 4,2mm, malha 15x15cm
- 3 Alvenaria de embasamento com bloco de concreto esp=20cm
- 4 Lastro de concreto esp=5cm
- 5 58 N1 Ø10.0mm c/100 C=117
- 6 29 N2 Ø10.0mm c/100 C=77

03 Corte - seção com armadura
ESCALA: 1:25

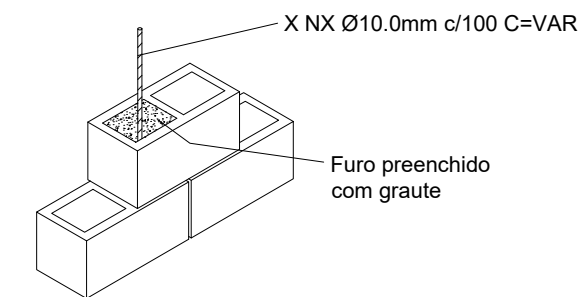

Bloco preenchido com graute

Bloco preenchido com graute

| | | | | | |
|---------------------------------------|------------------------------------------------------------|---|--|---|---|
| LEGENDA | ASSUNTO: ALVENARIA DE EMBASAMENTO DAS ARQUIBANCADAS | | | ASSOCIAÇÃO MATO-GROSSENSE DOS MUNICÍPIOS Coordenação de Projetos Adm. Neurilan Fraga | |
| | LOCAL DO ARQUIVO: PROJETOS 2017-2018 | AUTOR DO PROJETO: RILIS EVANGELISTA DE OLIVEIRA JUNIOR Engenheiro Civil CREAMT 042231 | | OBRA: REFORMA DA PRAÇA DO CASTELÂNDIA | PROPRIETÁRIO/ PREFEITURA MUNICIPAL DE PRIMAVERA DO LESTE CNPJ: 01.974.088/0001-05 |
| DATA DE ENTREGA: 24/08/2018 | DESENHO: LEONARDO MARTINS CARVALHO | | | ENDEREÇO: AV. TANCREDO NEVES ESQ./AV. INÁCIO CASTELLI, BAIRRO CASTELÂNDIA, PRIMAVERA DO LESTE-MT. | |
| ESCALA: INDICADA | ART: 000000-0 | REVISÃO: | | | |