



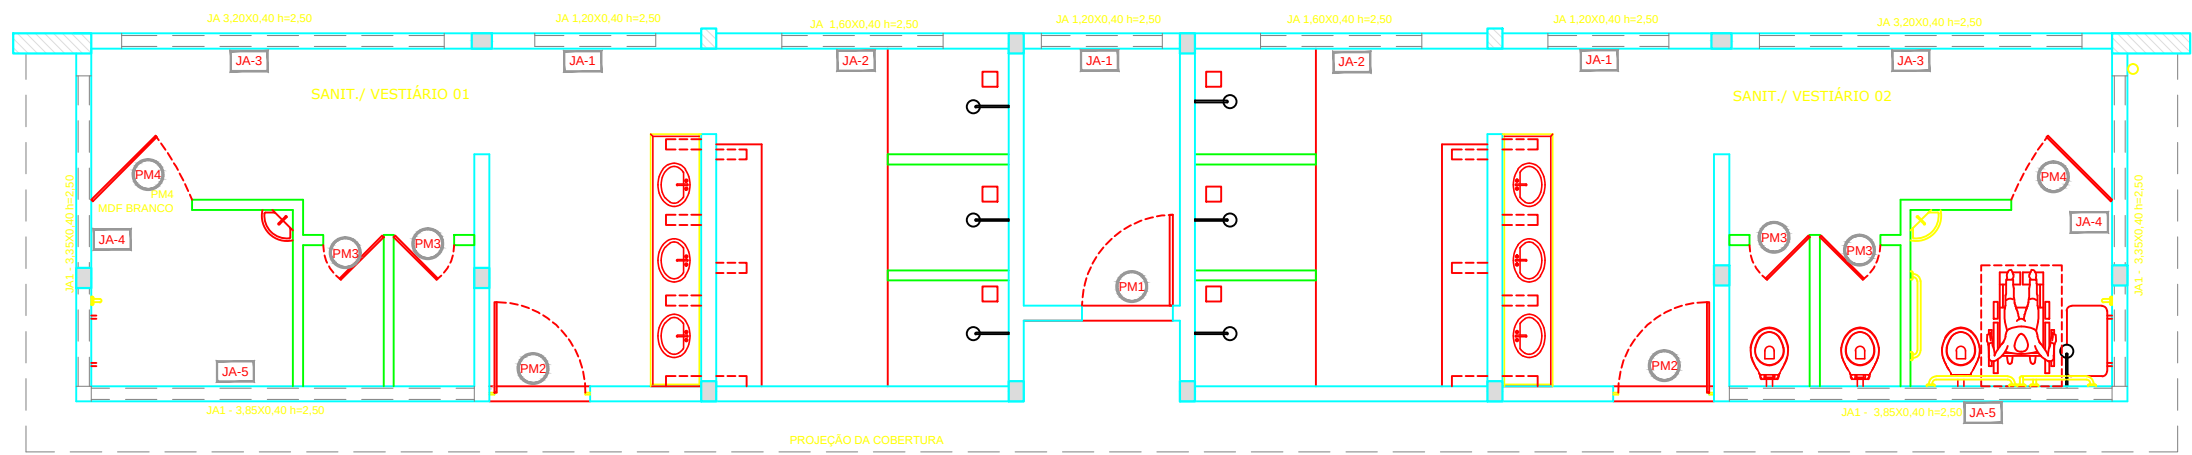

**VESTIÁRIO - PLANTA BAIXA**  
ESCALA 1:75


| LEGENDA DE JANELAS |                |          |            |                |                     |
|--------------------|----------------|----------|------------|----------------|---------------------|
| REF.               | Dimensões (cm) | Área(m²) | Quantidade | ÁreaTotal (m²) | TIPO                |
| JA-1               | 120 x 40       | 0,48 m²  | 03         | 1,44 m²        | Basculante alumínio |
| JA-2               | 160 x 40       | 0,64 m²  | 02         | 1,28 m²        | Basculante alumínio |
| JA-3               | 320 x 40       | 1,28 m²  | 02         | 2,56 m²        | Basculante alumínio |
| JA-4               | 335 x 40       | 1,34 m²  | 02         | 2,68 m²        | Basculante alumínio |
| JA-5               | 385 x 40       | 1,54 m²  | 02         | 3,08 m²        | Basculante alumínio |

| LEGENDA DE PORTAS - PORTAS |                |          |            |                |                                                   |                |
|----------------------------|----------------|----------|------------|----------------|---------------------------------------------------|----------------|
| REF.                       | Dimensões (cm) | Área(m²) | Quantidade | ÁreaTotal (m²) | TIPO                                              | AMBIENTES      |
| PM-1                       | 90 x 210       | 1,89 m²  | 01         | 1,89 m²        | 01 folha - de abrir porta de madeira              | DEPOSITO       |
| PM-2                       | 100 x 210      | 2,10 m²  | 02         | 4,20 m²        | 01 folha - de abrir porta de madeira              | VESTIARIOS     |
| PM-3                       | 60 x 160       | 0,96 m²  | 04         | 3,84 m²        | 01 folha - de abrir porta de madeira mdf laminado | SANITARIOS     |
| PM-4                       | 90 x 160       | 1,44 m²  | 02         | 2,88 m²        | 01 folha - de abrir porta de madeira mdf laminado | SANITÁRIOS PNE |

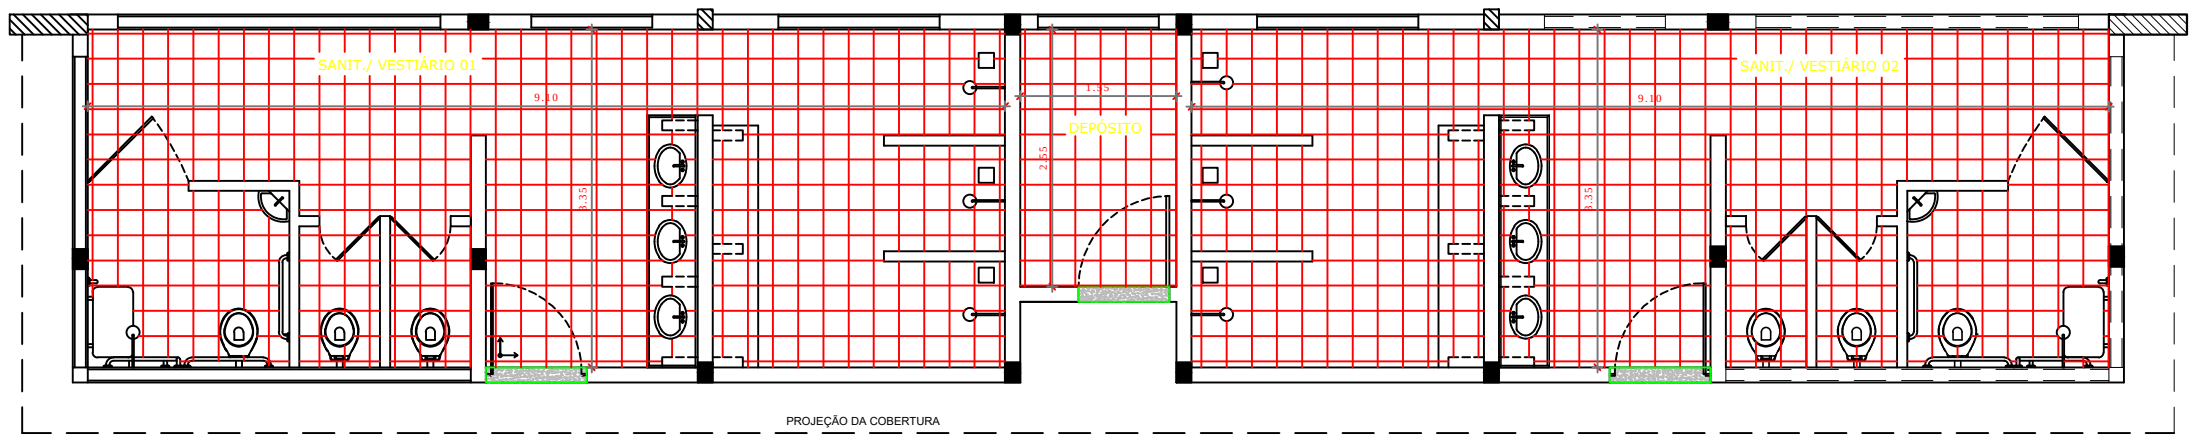

**VESTIÁRIO - PISOS**  
ESCALA 1:50

| LEGENDA ESPECIFICAÇÃO DE PISOS |                                           |
|--------------------------------|-------------------------------------------|
| INTERNOS                       |                                           |
| TIPO                           |                                           |
| 1                              | CERÂMICA 45x45 cm, PEI 5, COR BRANCO GELO |
| 2                              | SOLEIRAS EM GRANITO CINZA ANDORINHA       |

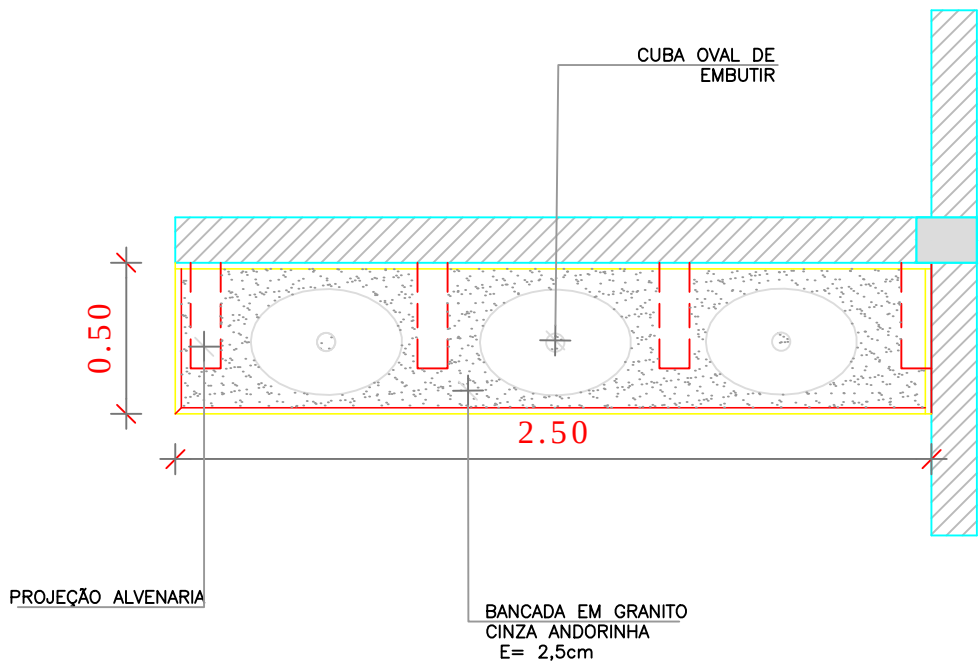

| BANCADA EM GRANITO |            |                |
|--------------------|------------|----------------|
| Área(m²)           | Quantidade | ÁreaTotal (m²) |
| 0,84 m²            | 02         | 1,68 m²        |

Estado de Mato Grosso  
PREFEITURA MUNICIPAL DE PRIMAVERA DO LESTE  
Secretaria Municipal de Infraestrutura  
Departamento de Engenharia

PRAÇA PRIMAVERA III

FOLHA:  
12/12

ASSUNTO: PROJETO ARQUITETÔNICO  
QUADRA POLIESPORTIVA - DETALHAMENTO DE ACABAMENTO

LOCAL: AV. CALIFÓRNIA ESQ. C/ RUA JATOBÁ, PRIMAVERA III, PRIMAVERA DO LESTE - MT

PROPRIETÁRIO: PREFEITURA MUNICIPAL DE PRIMAVERA DO LESTE - MT

RESP. TÉCN.: ARQ. E URB. JOSÉ CLÁUDIO S. SANTOS CAU: A66332-8

ESCALA: INDICADA

DESENHO: EDILAINI SARTORI  
JOSÉ CLÁUDIO