




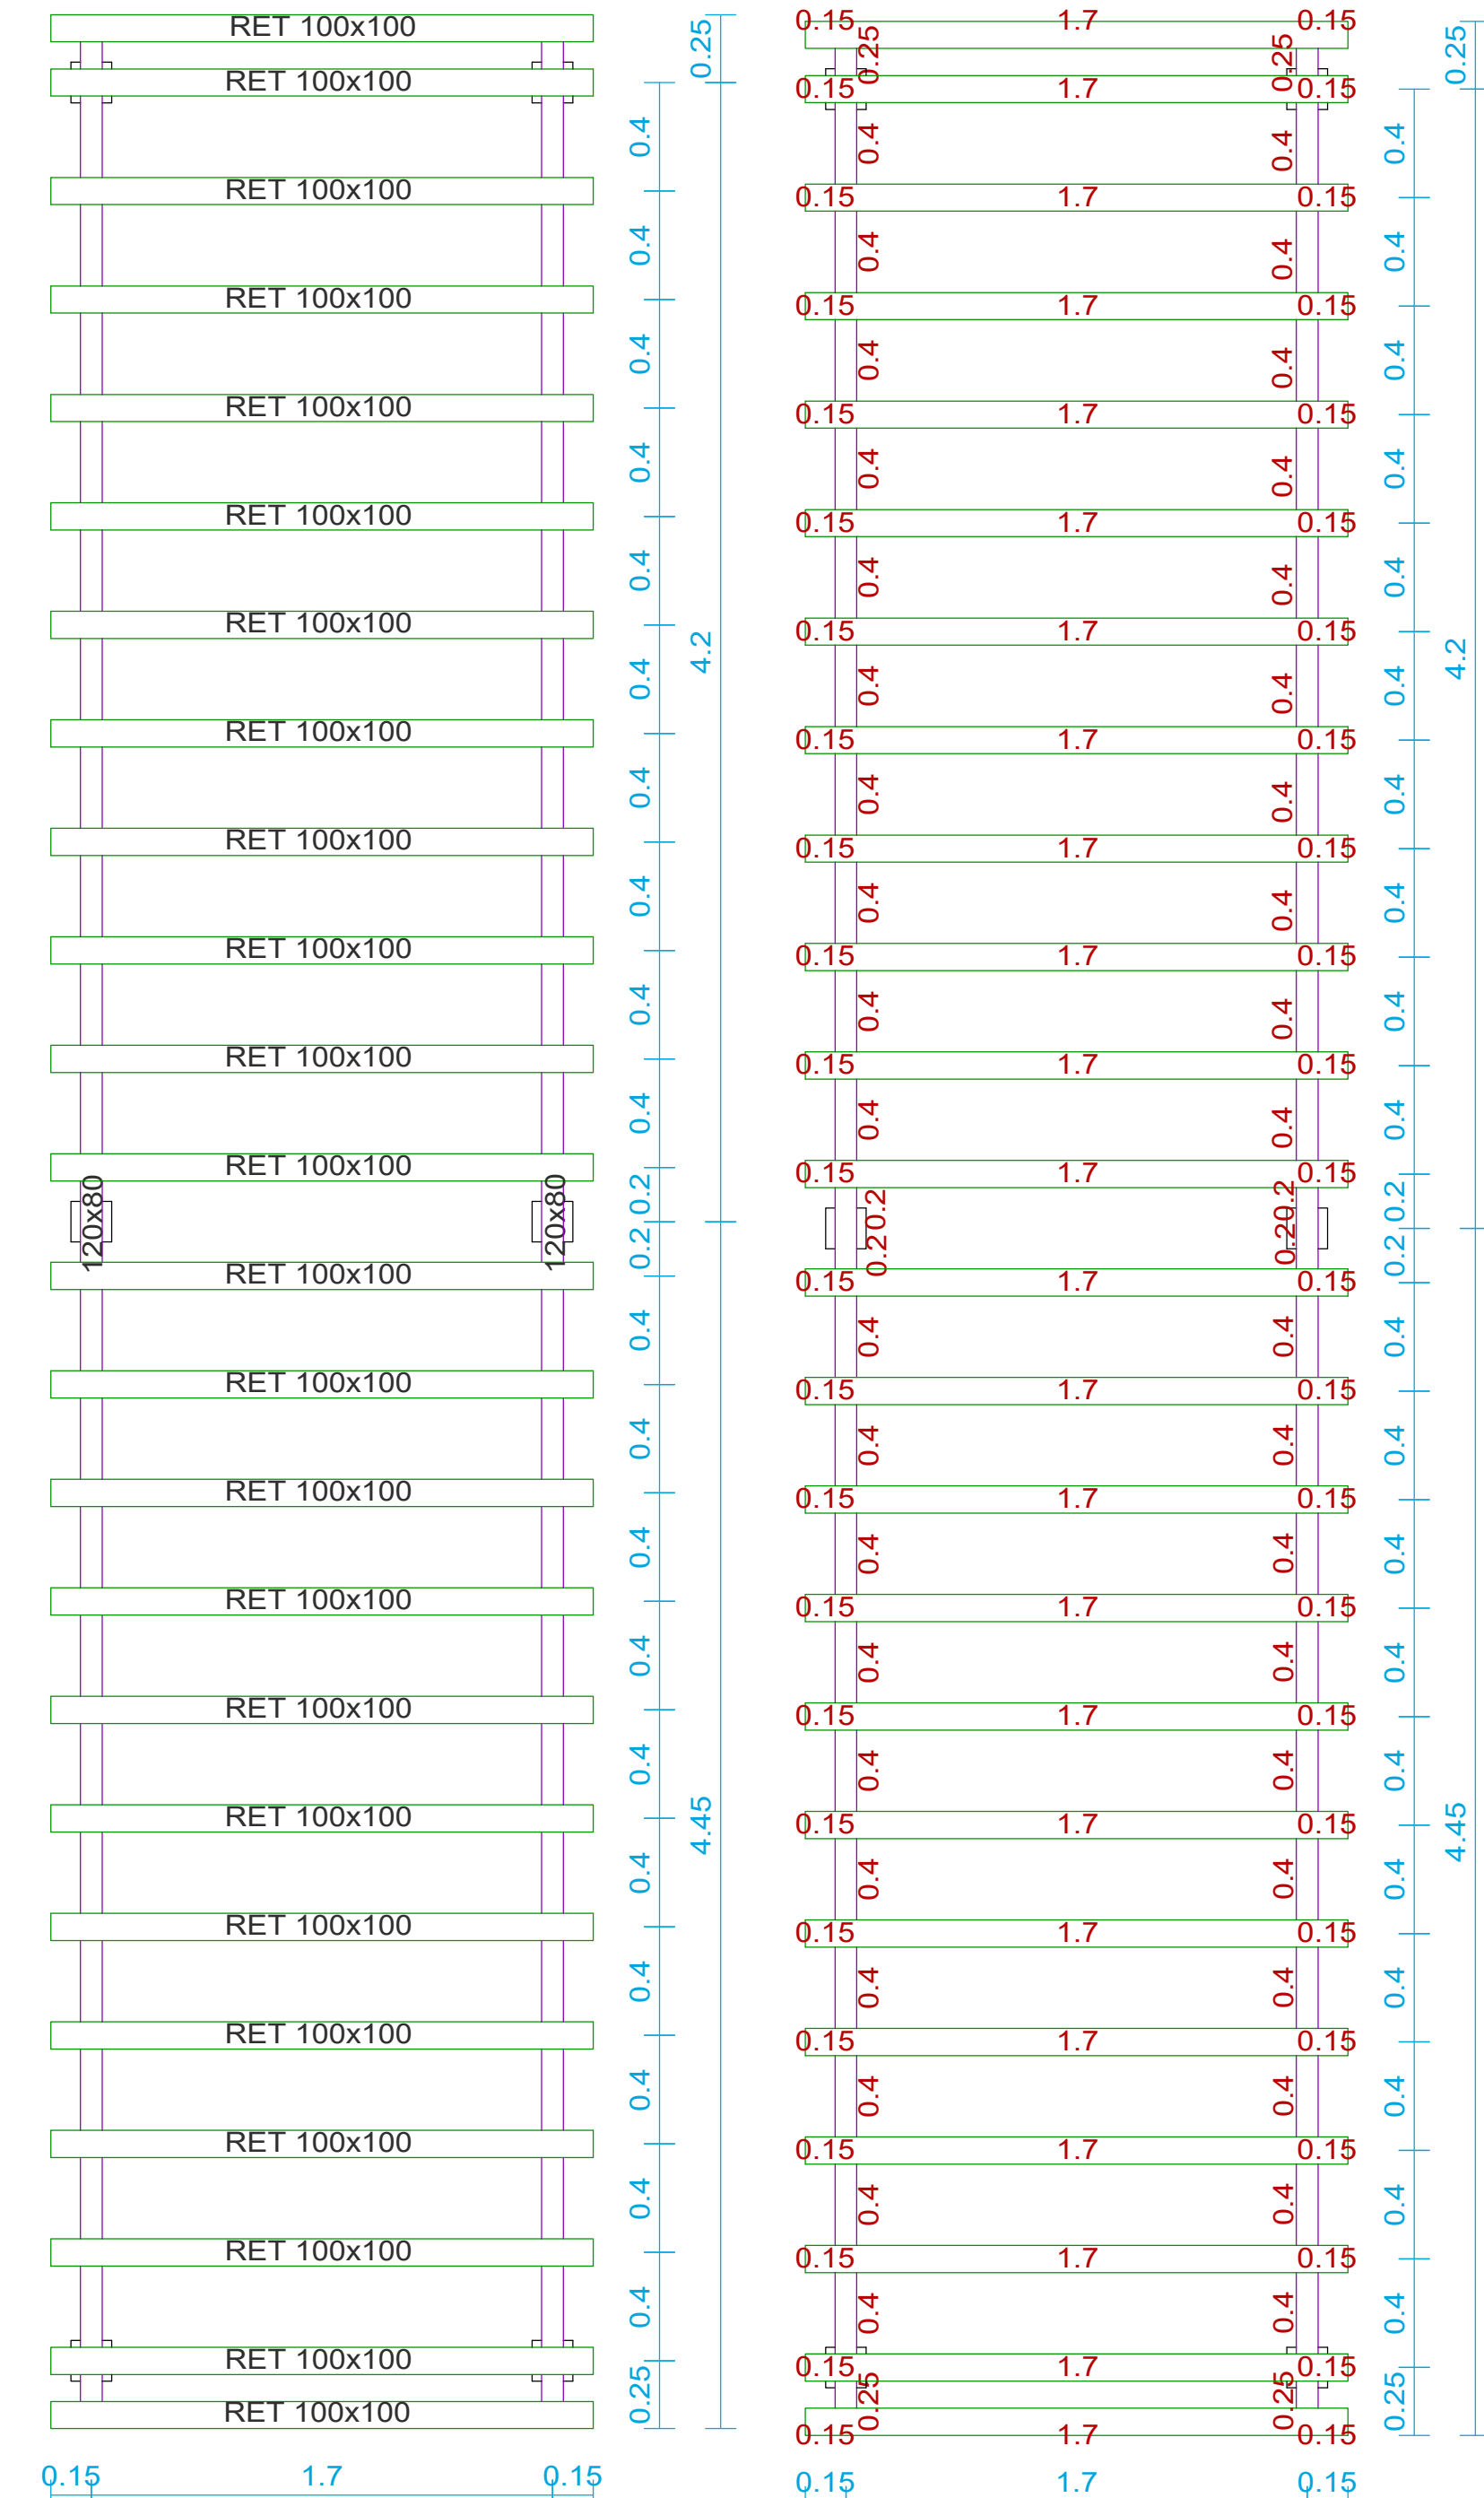

PLANTA SUPERIOR - PEGOLADO
Escala: 1:25
Cotas em (m)

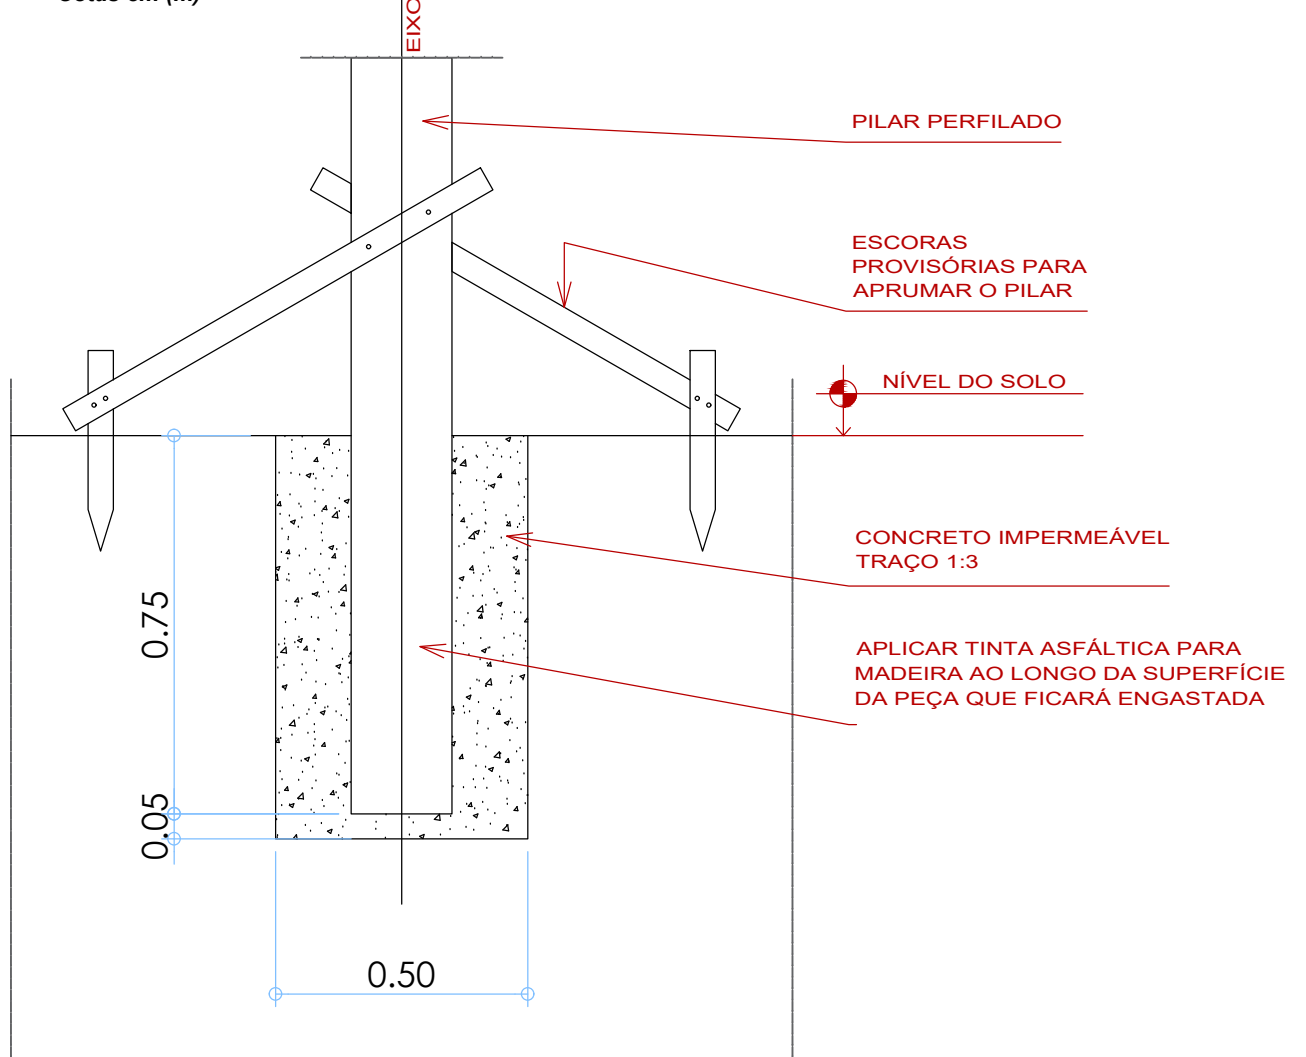


DETALHE FUNDAÇÃO

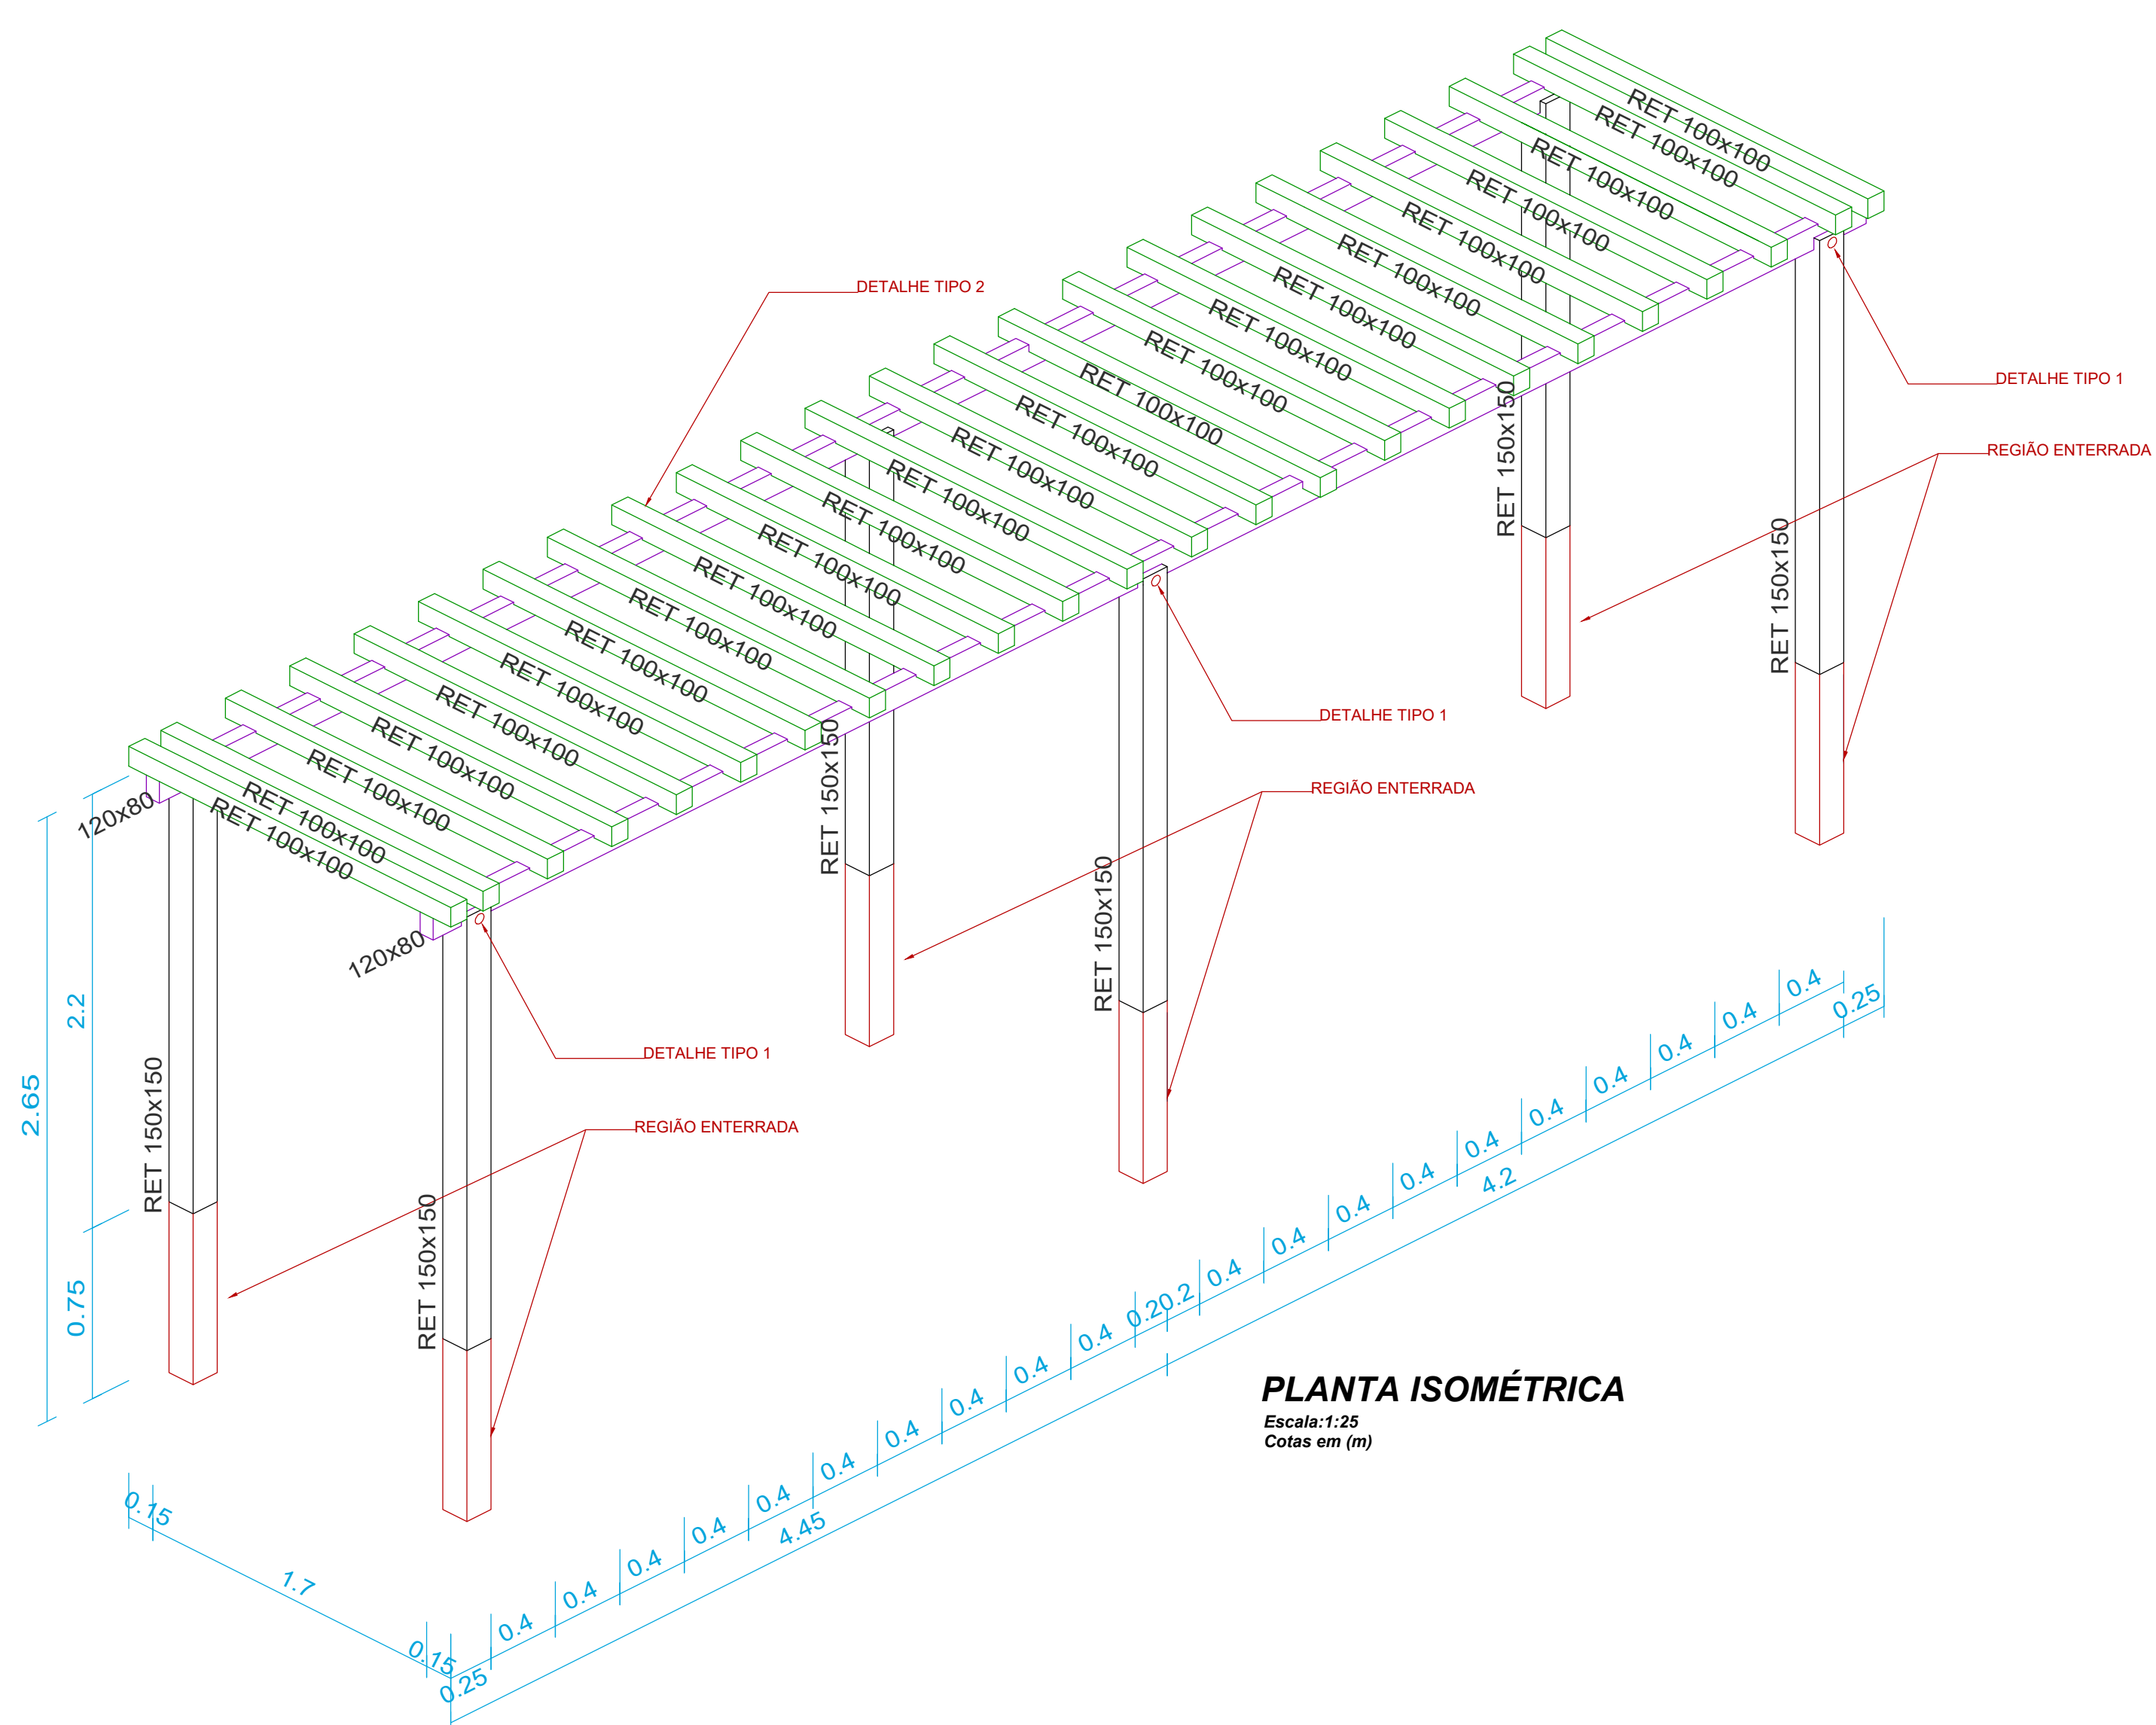

PLANTA ISOMÉTRICA
Escala: 1:25
Cotas em (m)

TABELA DE RESUMO						
TIPO	SÉRIE	ÁREA DE SECÇÃO (m²)	COMPRIMENTO(m) /ÁREA(m²)	VOLUME (m³)	PESO (KG)	ÁREA (m²)
ESTRUTURA DE MADEIRA PARA O PEGOLADO						
PERFIL LAM. QUAD	#150x150	0,600	13,200	0,297	118,800	9,840
PERFIL LAM. QUAD	#100x100	0,400	48,000	0,480	192,000	9,840
PERFIL LAM. RETANG	#120x180	0,400	17,800	0,171	68,350	21,384
TOTAL			79,000	0,948	379,150	41,064

TABELA DE FIXAÇÃO		
NR	SÉRIE	QNT
PERGOLADO RETANGULAR		
BARRA ROSQUEADA	ZINCADO Ø1/4"	0,9m
PORC/ARRUELA	Ø1/4	12
PREGO DE AÇO POLIDO	22X48 (4 1/4x5)	48

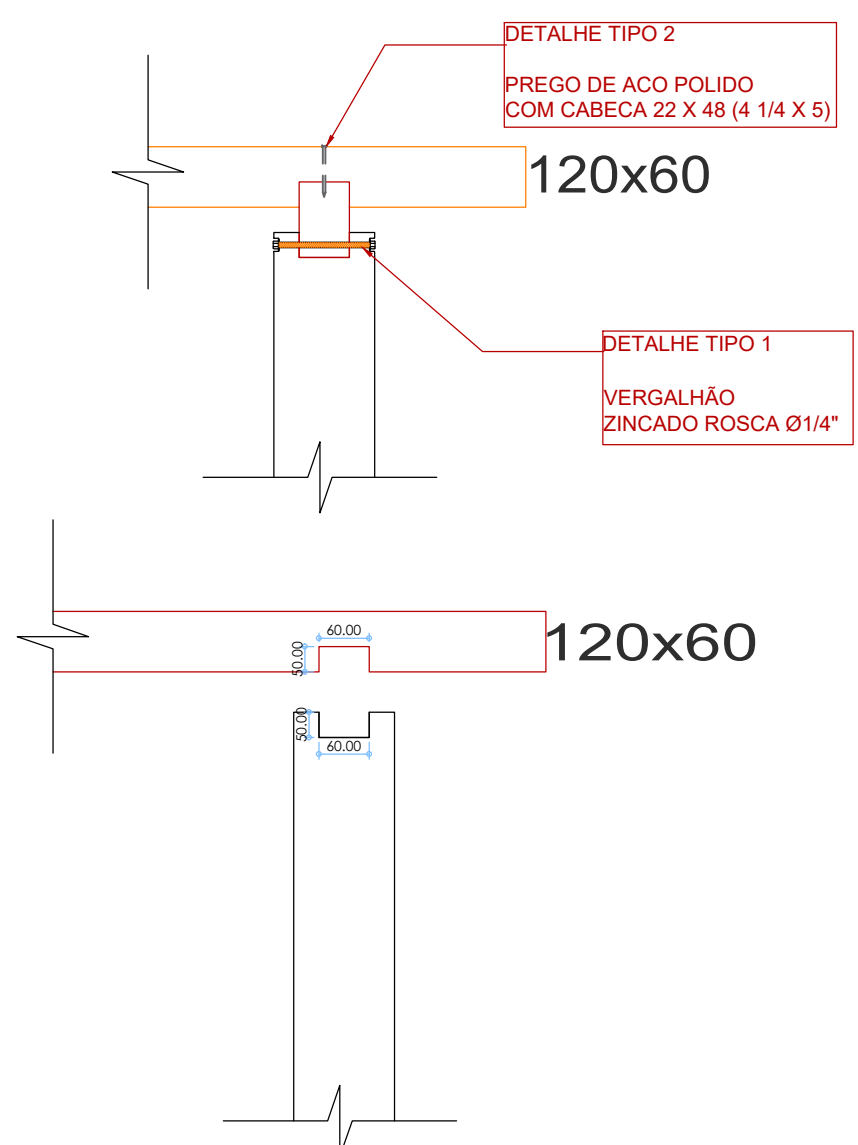

CARIMBO DE APROVAÇÃO

ASSOCIAÇÃO MATO-GROSSENSE DOS MUNICÍPIOS
COORDENAÇÃO TÉCNICA E DE PROJETOS
SITE: www.amm.org.br
E-MAIL: centraldeprojetosamm@gmail.com
ADM. NEURILAN FRAGA

TIPO DE OBRA:	INSTITUCIONAL	MODALIDADE:	CONSTRUÇÃO
OBRA:	PROJETO PRAÇA CASTELÂNDIA - PERGOLADO DE MADEIRA		
PROPRIETÁRIO/ CNPJ:	PREFEITURA MUNICIPAL DE PRIMAVERA DO LESTE		
ENDEREÇO:	RUA ANTONIO TAVARES, ESQ. C/ A RUA SÃO BENEDITO		
AUTOR DO PROJETO: CREA/CAU:	RILIS EVANGELISTA DE OLIVEIRA JUNIOR ENGº CIVIL CREA - MT-042231		
RESPONSÁVEL TÉCNICO P/ OBRA:	PROJETO DE ESTRUTURA DE MADEIRA		
ASSUNTO: PLANTA BAIXA VISTA ISOMÉTRICA DETALHAMENTOS TABELA DE RESUMO			

LOCAL DO ARQUIVO: PROJETOS	COORDENADAS GEOGRÁFICAS	QUADRO DE ÁREAS
DATA DE ENTREGA: 09/03/2019		CONFORME PROJETO ARQUITETÔNICO
REVISÃO:		
ESCALA: INDICADA		
ART:	DESENHO: RILIS EVANGELISTA DE OLIVEIRA JUNIOR	