




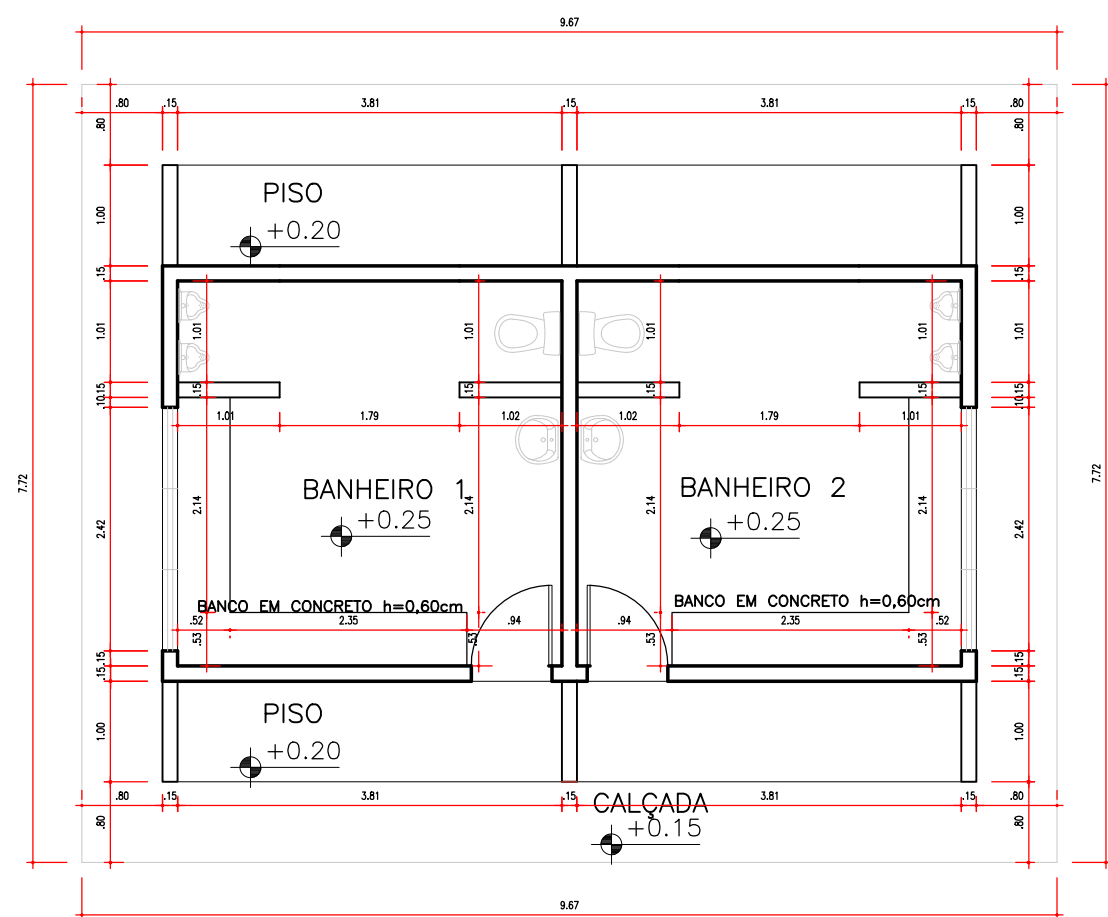


1 PLANTA BAIXA EXISTENTE
ESCALA: 75

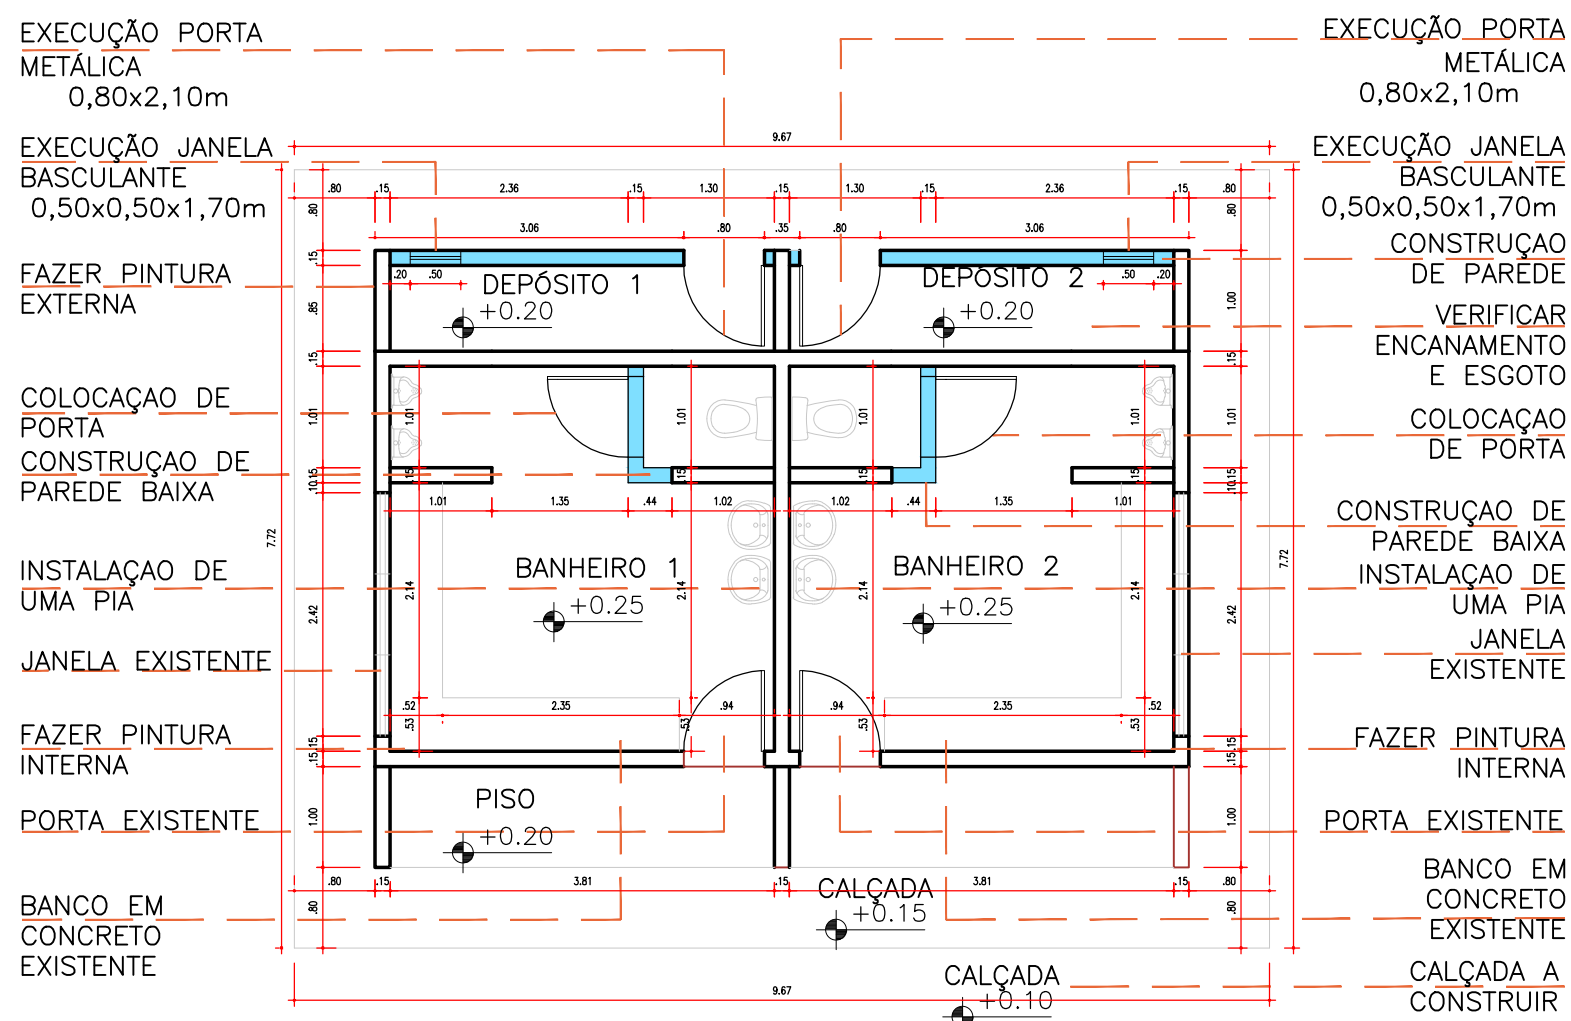


2 PLANTA CONSTRUIR
ESCALA: 75

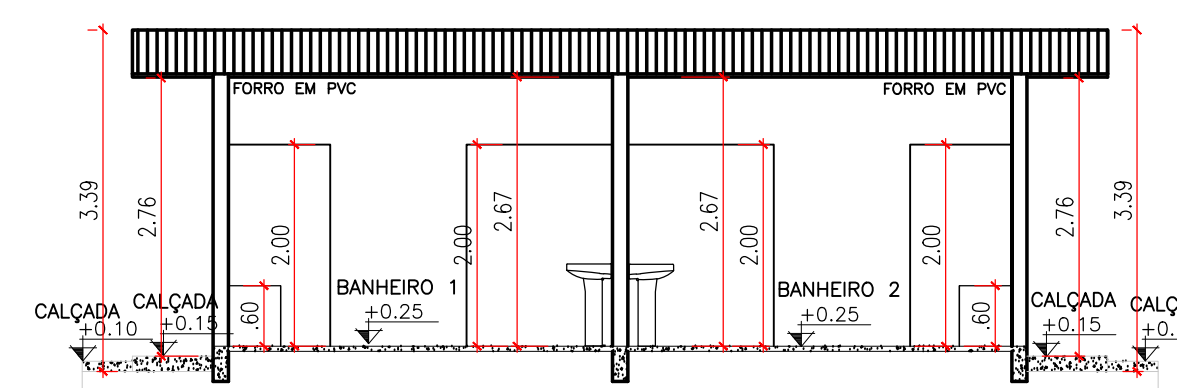


5 CORTE BB
ESCALA: 1:75

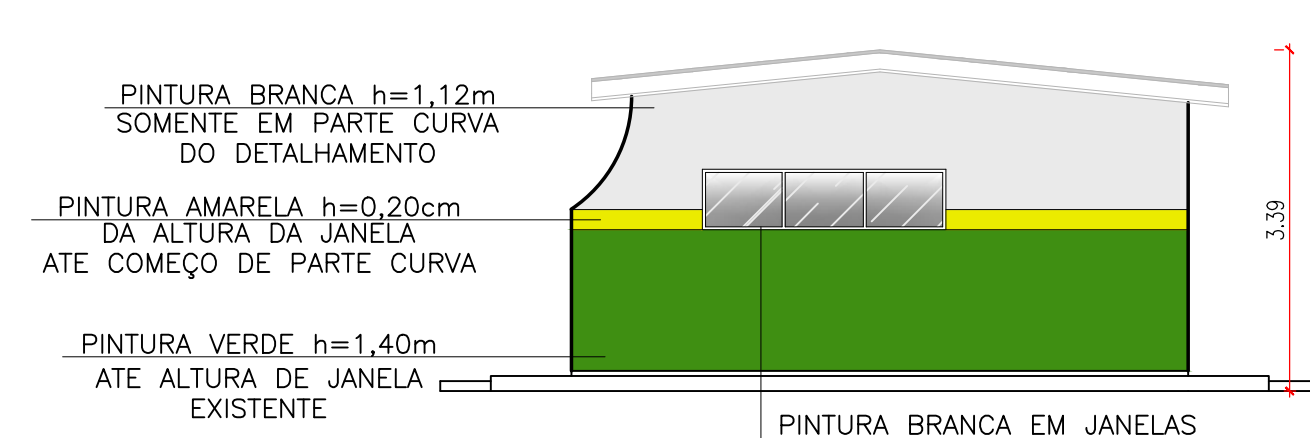


7 FACHADA LATERAL
ESCALA: 1:75

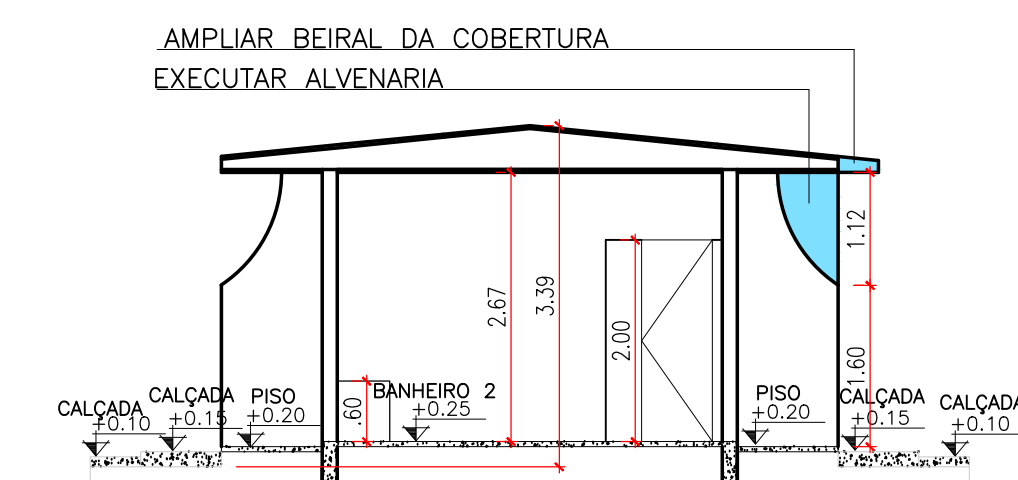


6 CORTE AA
ESCALA: 1:75

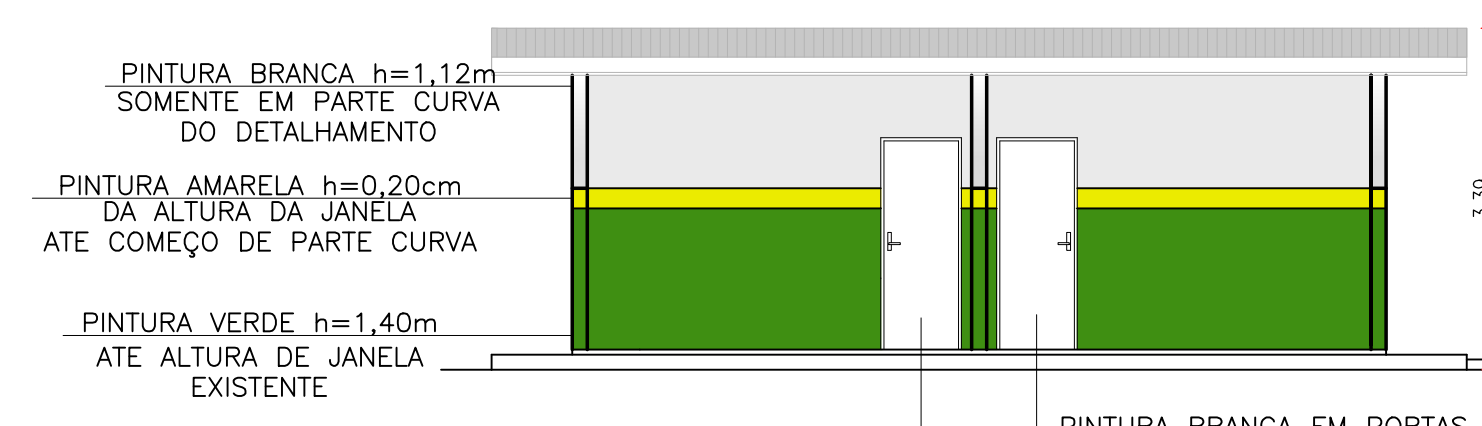




8 FACHADA FRONTAL
ESCALA: 1:75

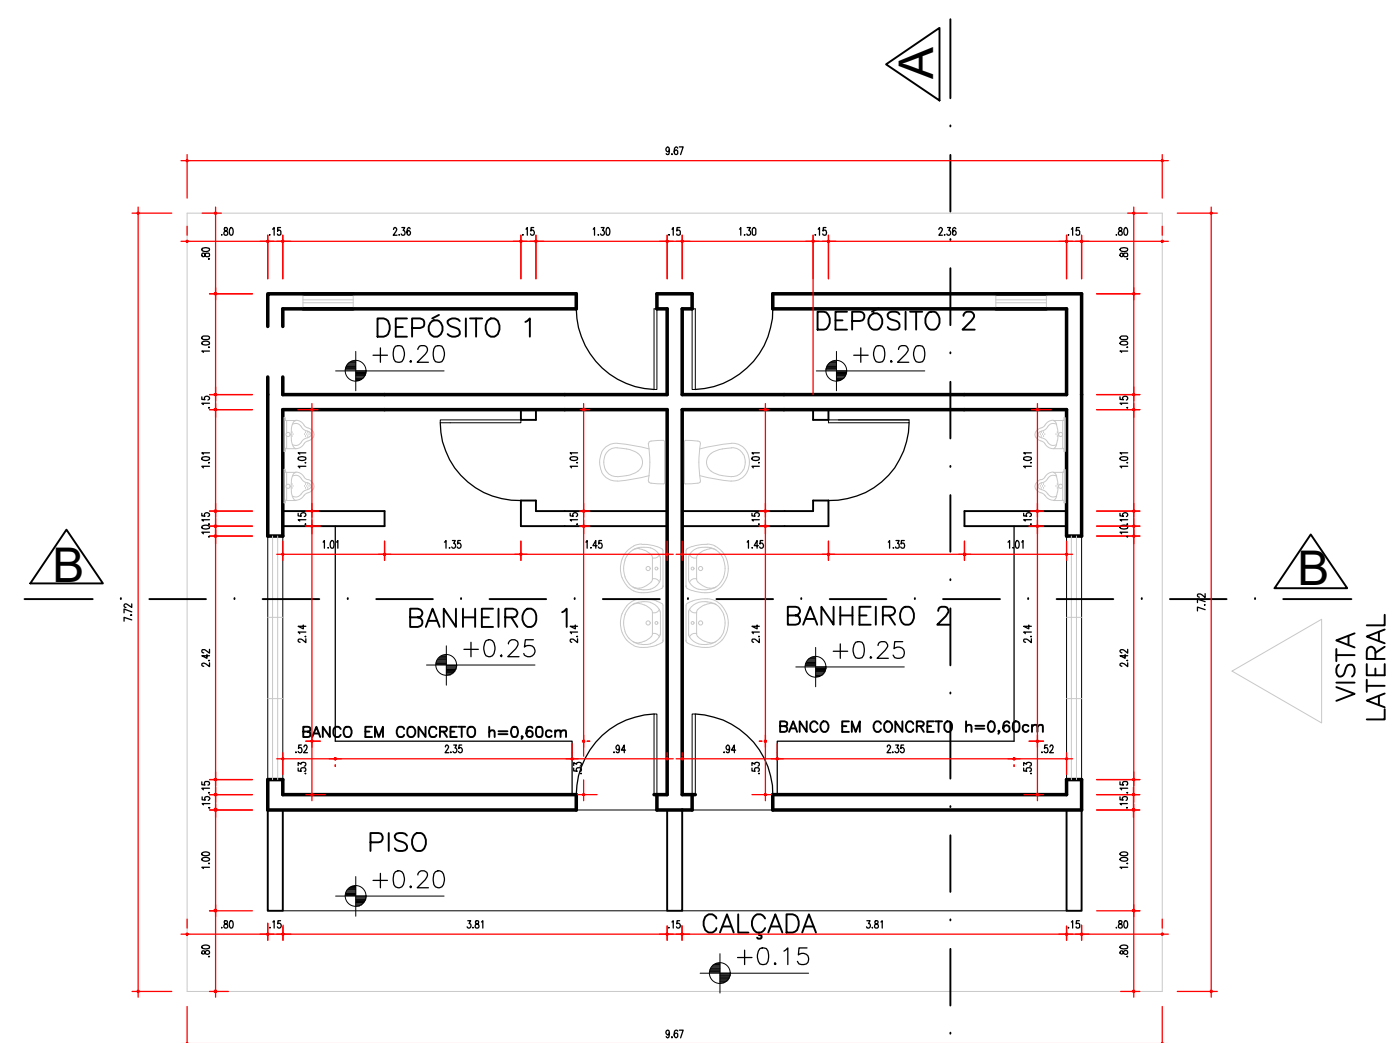


3 PLANTA BAIXA FINAL
ESCALA: 75

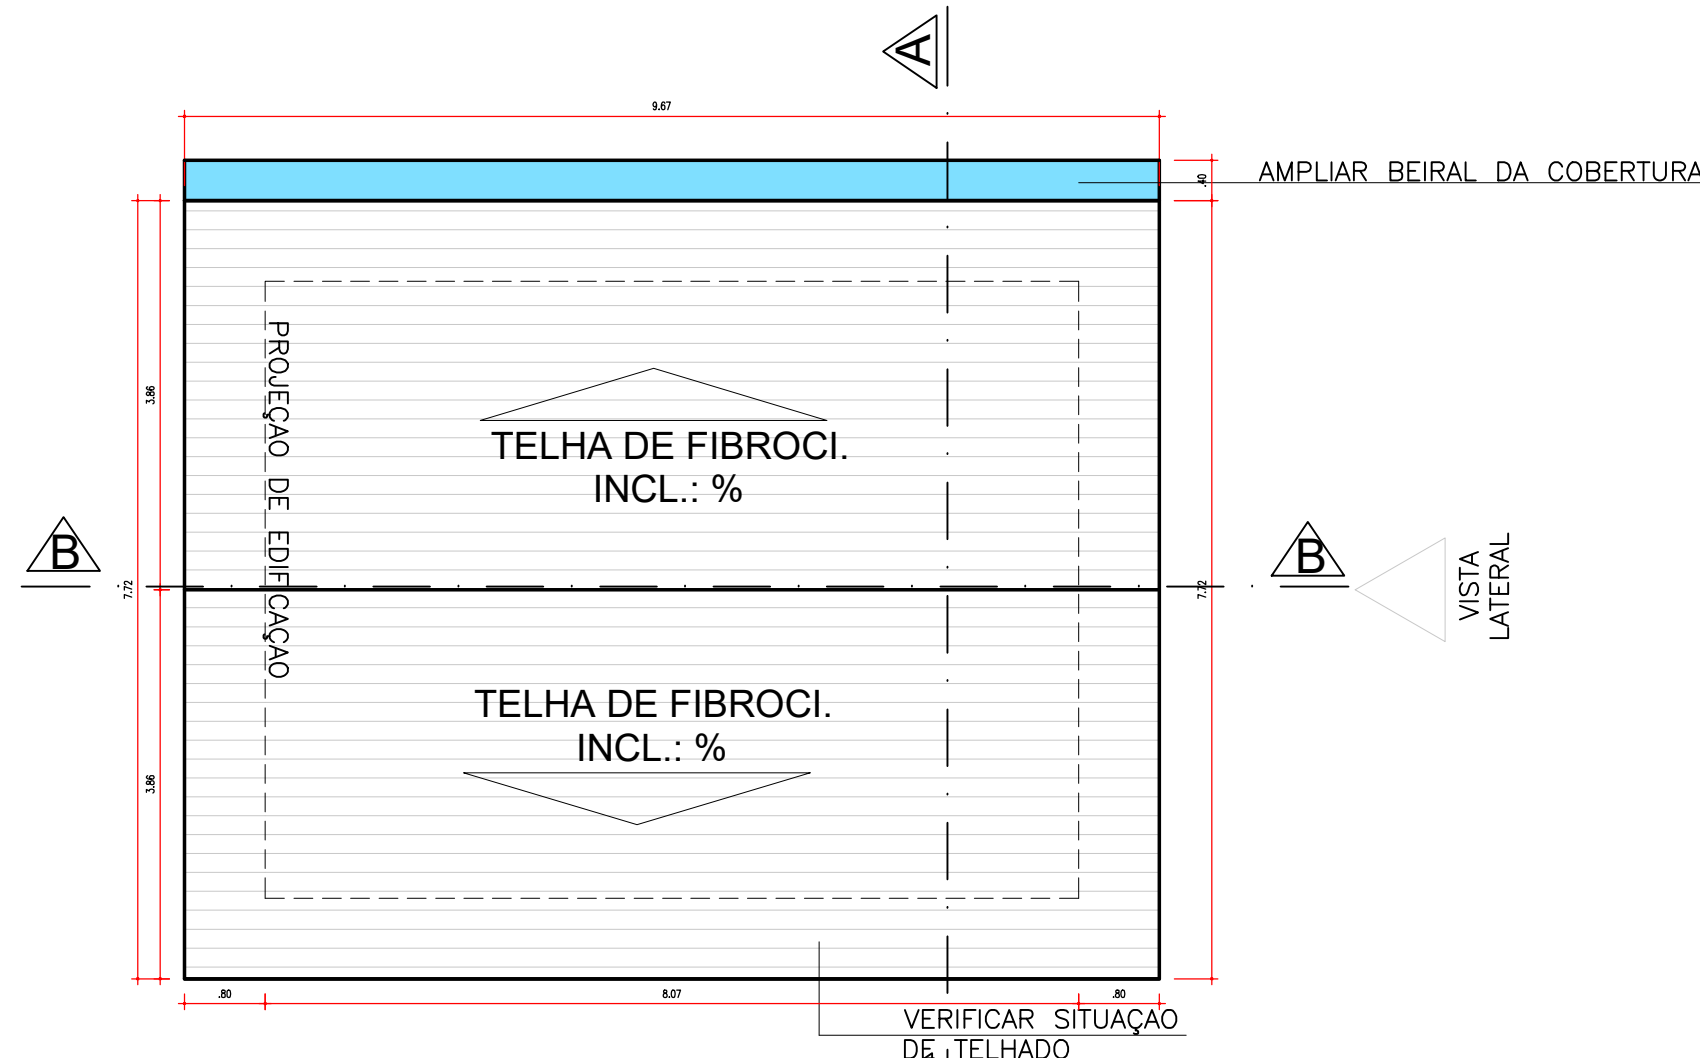


4 PLANTA COBERTURA BANHEIROS
ESCALA: 75

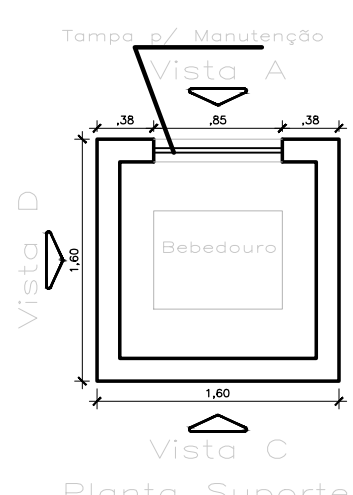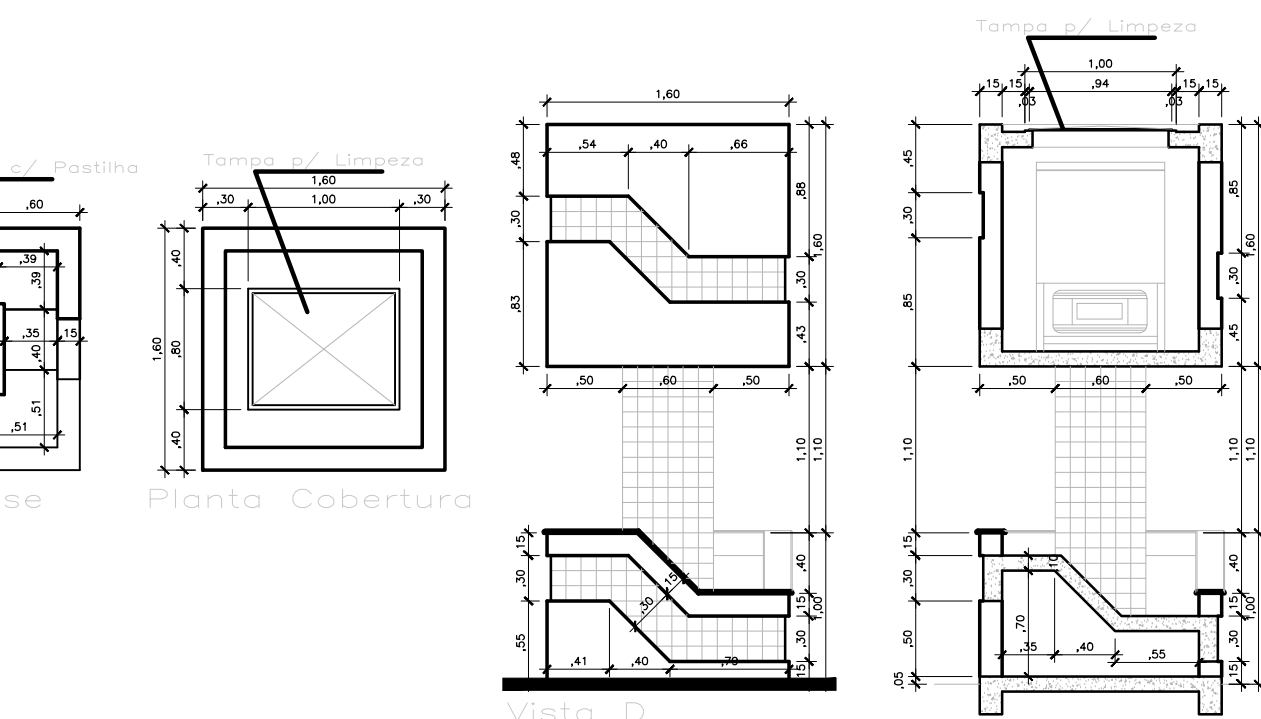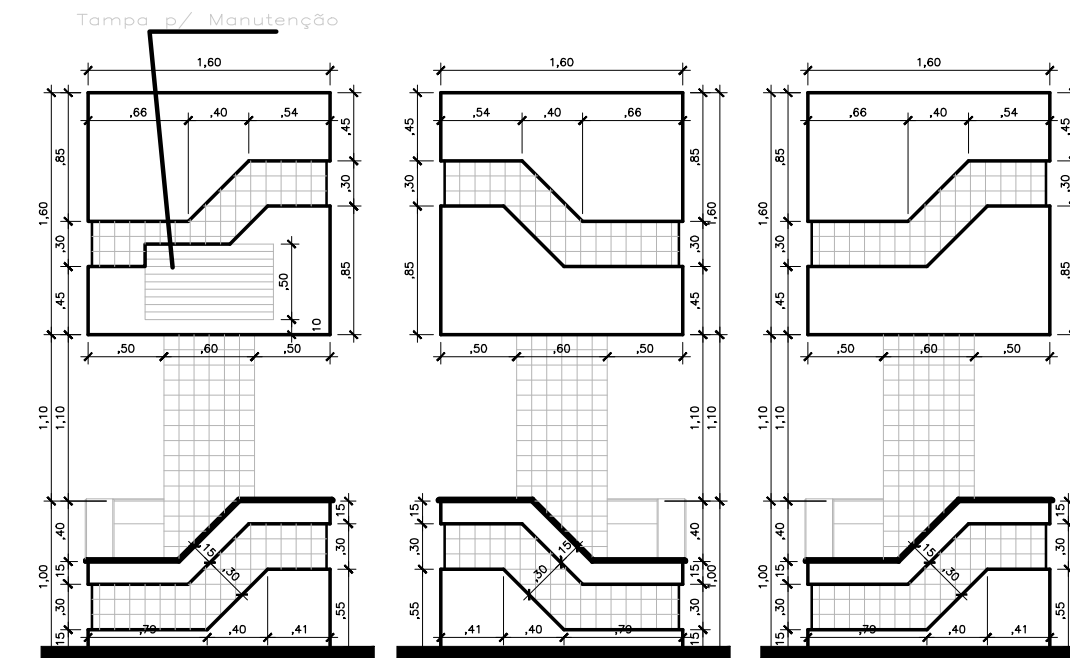


12 DETALHAMENTO BEBEDOURO
ESCALA: 1:50

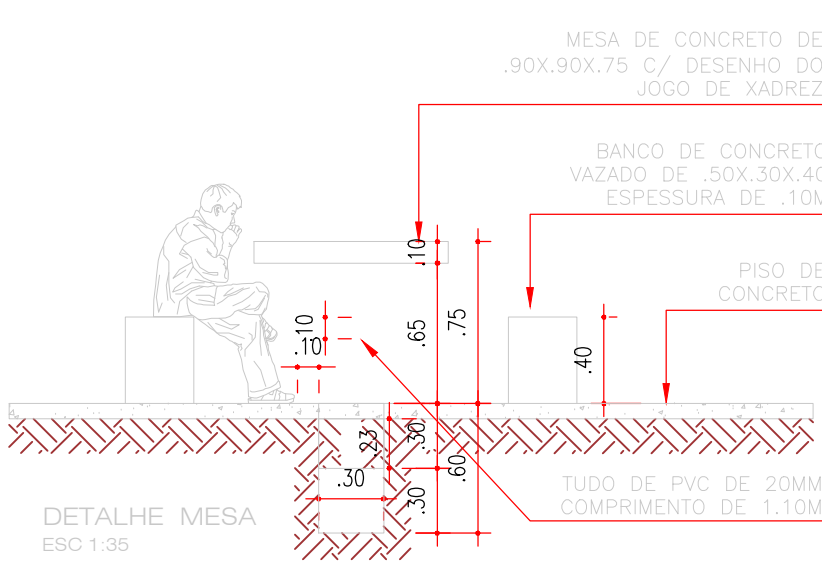



9 DETALHAMENTO MESA E BANCO DE CONCRETO
ESCALA: 1:35

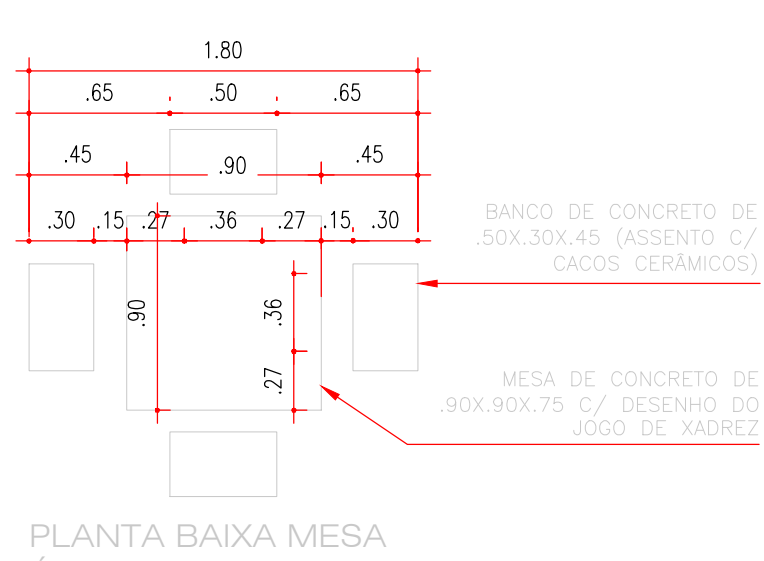



PLANTA BAIXA MESA
ÁREA DE 6.50M²
ESC 1:35

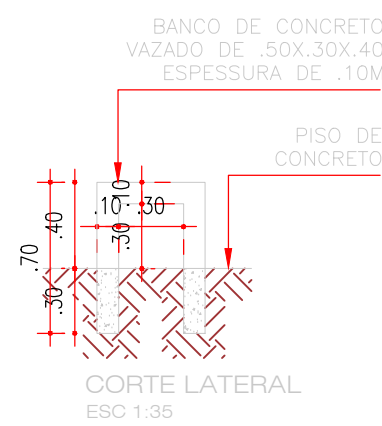

11 DETALHAMENTO ARQUIBANCADA
ESCALA: 1:75

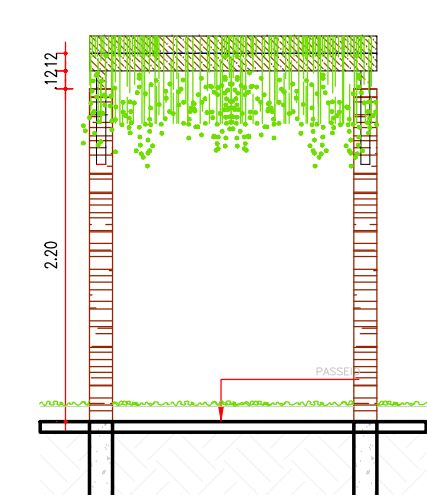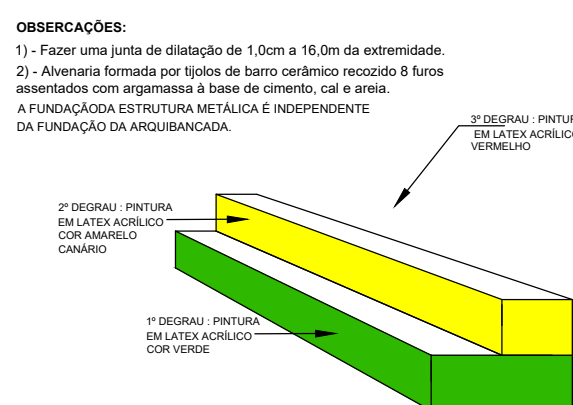


10 DETALHAMENTO PERGOLADO
ESCALA: 1:50

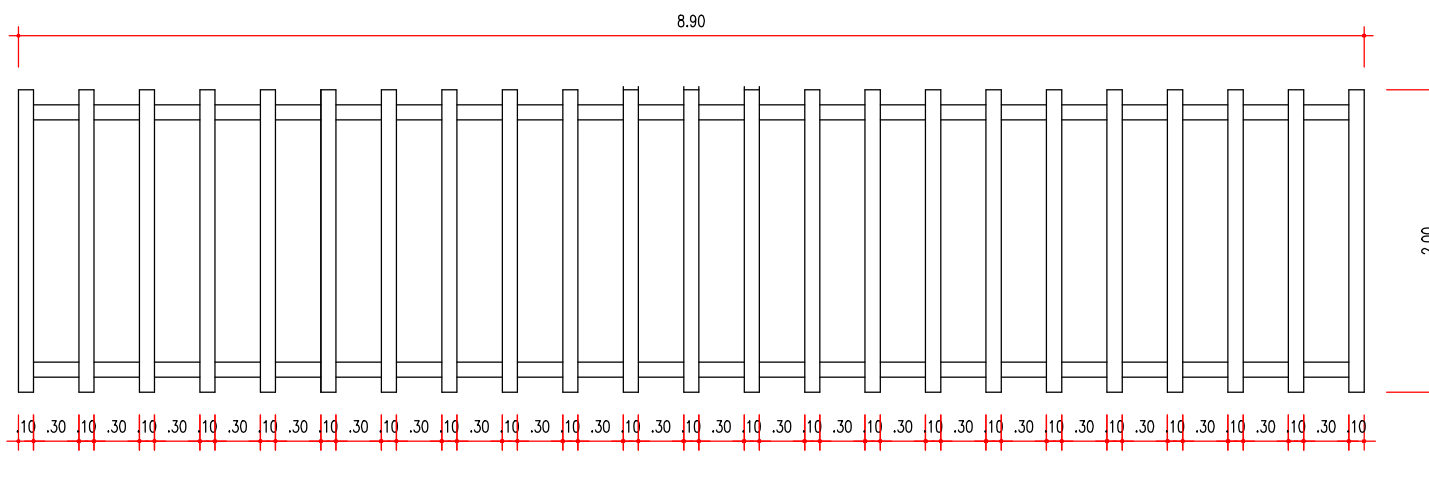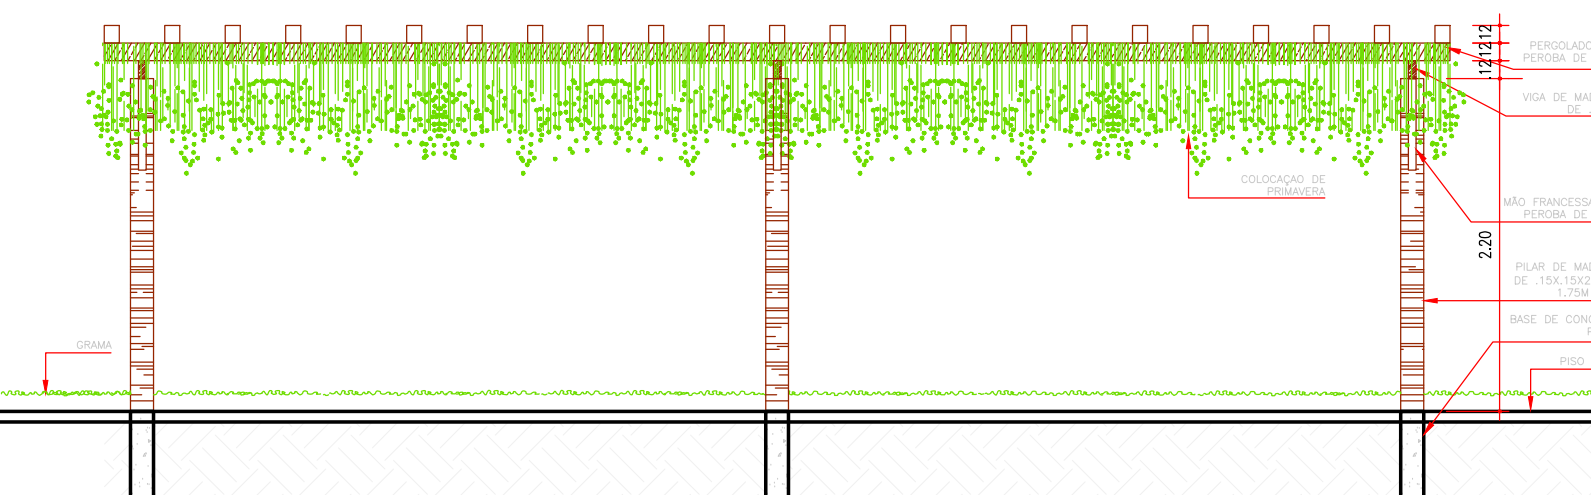

PLANTA BAIXA PERGOLADO
ESCALA: 1:50

CORTE DA ARQUIBANCADA

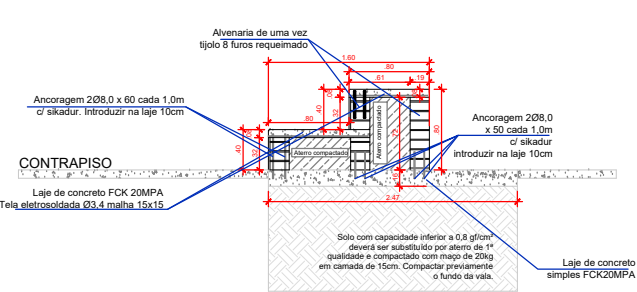

PLANTA BAIXA - DET. 02
ESCALA: 1:35



CORTE AA - DET. 02
ESCALA: 1:35

OBS:

- 01 - MEDIDAS DADAS EM METROS (m).
- 02 - AS COTAS PREVALECEM SOBRE A ESCALA DO DESENHO.
- 03 - EM CASO DE DÚVIDAS, CONSULTE O AUTOR DO PROJETO.
- 04 - REPRODUÇÃO SOMENTE COM AUTORIZAÇÃO POR ESCRITO DO AUTOR DO PROJETO. LEI Nº 9.610 - LEI DO DIREITO AUTORAL.
- 05 - AS IMAGENS CONTIDAS NESTE PROJETO ARQUITETÔNICO SÃO ILUSTRATIVAS PODENDO SOFRER PEQUENAS ALTERAÇÕES DURANTE A EXECUÇÃO.

CARIMBO DO CAU / CREA:

CARIMBO DA PREFEITURA:

ASSOCIAÇÃO MATO-GROSSENSE DOS MUNICÍPIOS
COORDENAÇÃO TÉCNICA E DE PROJETOS
SITE: www.amm.org.br
E-MAIL: centraldeprojetosamm@gmail.com
ADM. NEURILAN FRAGA
INSTITUTO ASSISTENCIAL DE DESENVOLVIMENTO

TIPO DE OBRA: ESPORTE E LAZER MODALIDADE: REFORMA

OBJETO: REFORMA DA PRAÇA DO CASTELÂNDIA

CONCEDENTE/ CNPJ: PREFEITURA MUNICIPAL DE PRIMAVERA DO LESTE - MT CNPJ: 01.974.088/0001-05

ENDEREÇO: AV. TANCREDO NEVES, PARQUE CASTELÂNDIA, 78850-000 PRIMAVERA DO LESTE - MT

AUTOR DO PROJETO: ANDRÉ CARVALHO FALCÃO

RESPONSÁVEL TÉCNICO P/ OBRA: ARQUITETO E URBANISTA CAIR. 4343862-4

PROJETO DE ARQUITETURA

ASSUNTO: (BANHEIRO) PLANTA BAIXA, CORTES, FACHADA E COBERTURA, DETALHAMENTO PERGOLADO, ARQUIBANCADA, BANCOS, BEBEDOURO

DATA DE ENTREGA:	COORDENADAS GEOGRÁFICAS:	QUADRO DE ÁREAS
15/04/2025	15°34'02.2"S	ÁREA TERRENO: 10.483,97 m²
1° - XX/XX/XXXX	54°17'52.8"W	ÁREA CONSTRUÍDA: 49,41 m²
		TAXA DE OCUPAÇÃO: XX%
		ÁREA COBERTA: 78,52 m²
		COEFIC. APROV.: XX
		ÁREA PERMEÁVEL: 6.107,54 m²
		TAXA DE PERMEAB.: XX%
		ÁREA CALÇADA: 4.376,43 m²
ESCALA: INDICADA	DESENHO: XXXXXXXXXXXXXXXX	
ART: XXXXXXXXXXXXXXXX		

ARQ
FOLHA Nº
03
03