



Caixa de passagem

Poste de concreto

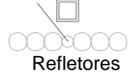

Refletores

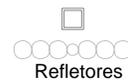


Refletores

Alambrado metálico h= 1,10m

Canaleta em concreto moldada in loco para captação de águas pluviais



PLANTA BAIXA (CAMPO SOCIETY)
Escala 1:50

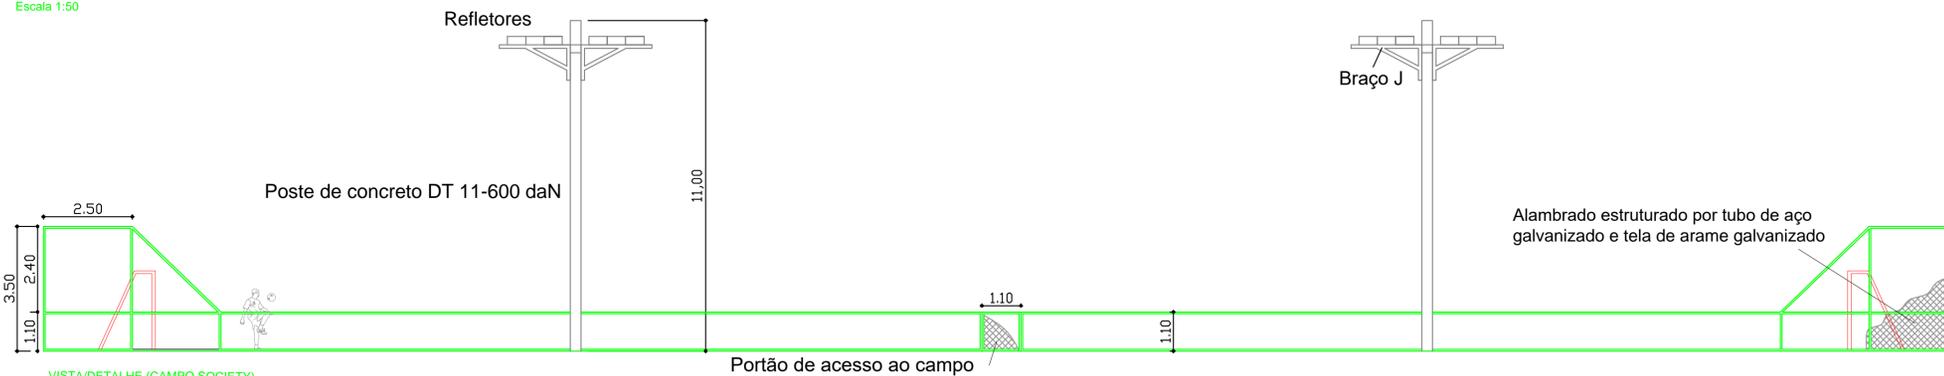

VISTA/DETALHE (CAMPO SOCIETY)
Escala 1:50

Estado de Mato Grosso
PREFEITURA MUNICIPAL DE PRIMAVERA DO LESTE
Secretaria Municipal de Infraestrutura
Departamento de Engenharia

PRAÇA PRIMAVERA III

04/12

PROJETO ARQUITETÔNICO
PLANTA BAIXA E DETALHE (CAMPO SOCIETY)

LOCAL
Av. Califórnia esq./ Rua Jabobá, Primavera III, Primavera do Leste-MT.

PROPRIETÁRIO
PREFEITURA MUNICIPAL DE PRIMAVERA DO LESTE - MT

ARQ. E URB. JOSÉ CLÁUDIO S. SANTOS CAU: A66332-8

ESCALA
INDICADA

DESENHO
EDILANI SARTORI
JOSÉ CLÁUDIO