


LEGENDA

	A CONTRUIR
	A DEMOLIR
	MURO A CONSTRUIR
	ALVENARIA EXISTENTE



Localização
Escala: 1/800

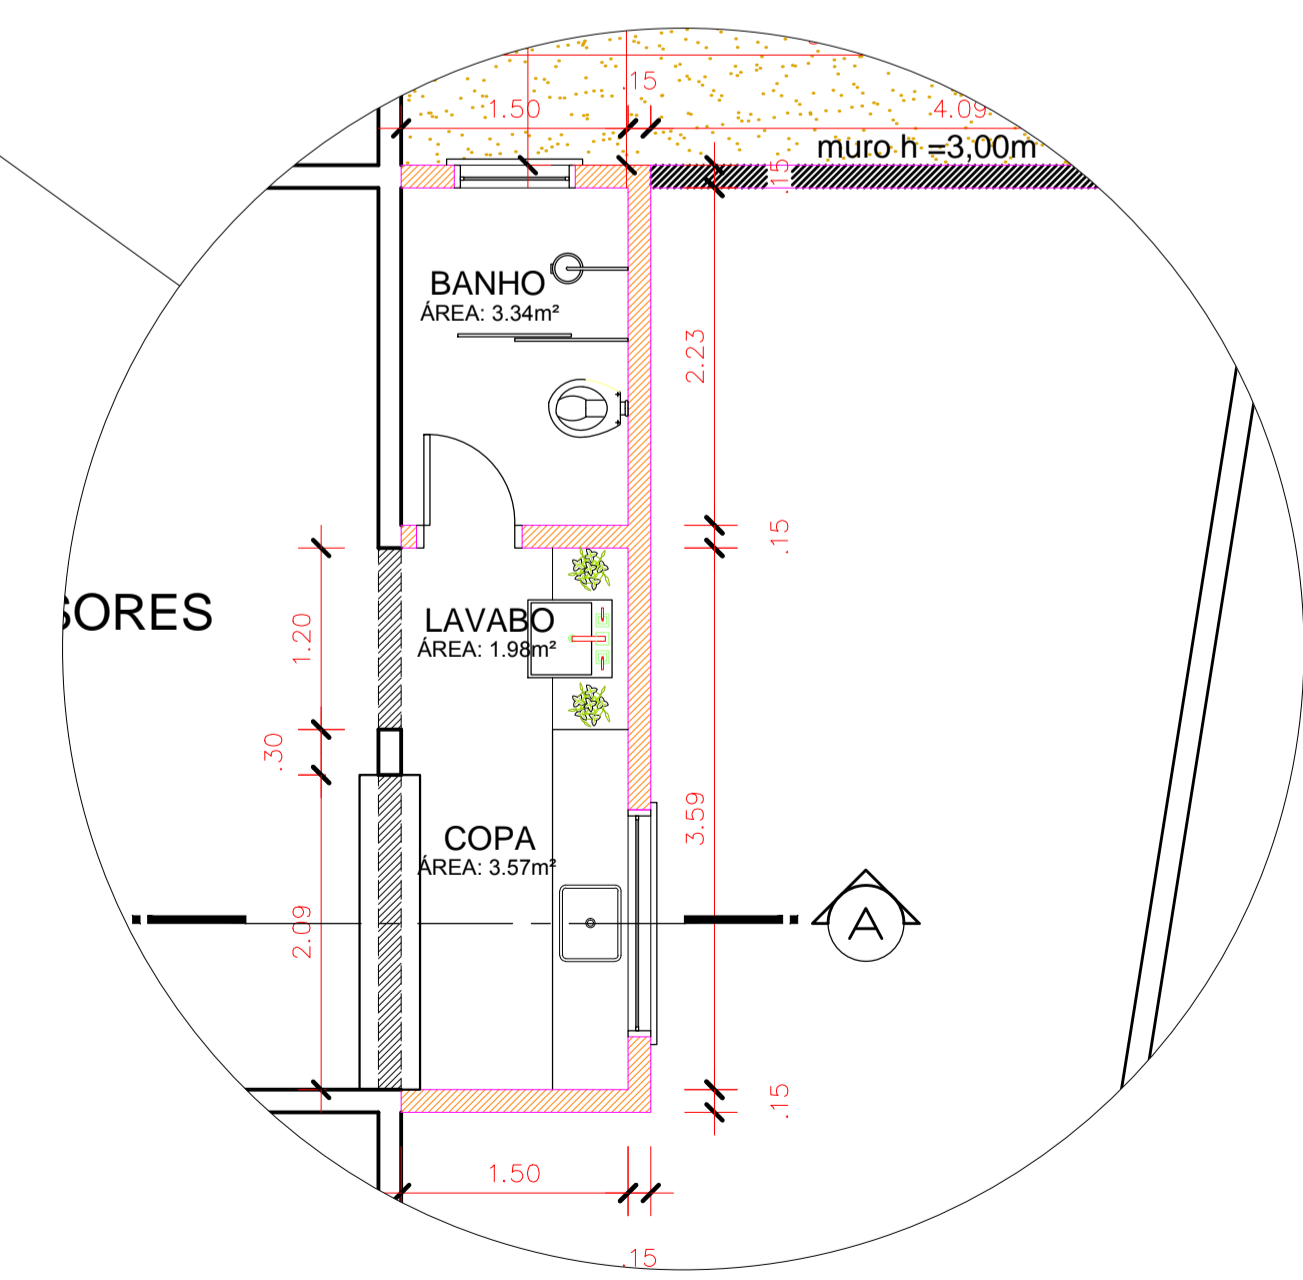

Detalhe 01
Escala 1/50

Planta Baixa
Escala 1/100



PREFEITURA MUNICIPAL
Primavera do Leste
Cultivando novos dias

Estado de Mato Grosso
PREFEITURA MUNICIPAL DE PRIMAVERA DO LESTE
Secretaria Municipal de Obras, Viação e Serviços Públicos
Departamento de Engenharia

ESCOLA CARLOS DRUMONT DE ANDRADE		01/01
PROJETO ARQUITETONICO (AMPLIAÇÃO) - PLANTA BAIXA, QUADRO DE LEGENDAS		
Local: A MARGEM DA RODOVIA MT - 130, DO MUNICÍPIO DE PRIMAVERA DO LESTE - MT.		
Área Construída:	11,27m ²	
Proprietário:	Prefeitura Municipal de Primavera do Leste - MT	
Tipo Trabalho:	Indicada	
	ENGRº CIVIL : FERNANDA CRISTINE RABELO GUENO CREA.: 10000200-0	
		Assinado: JEAN CARLOS