



1 PLANTA BAIXA
ESCALA 1/75

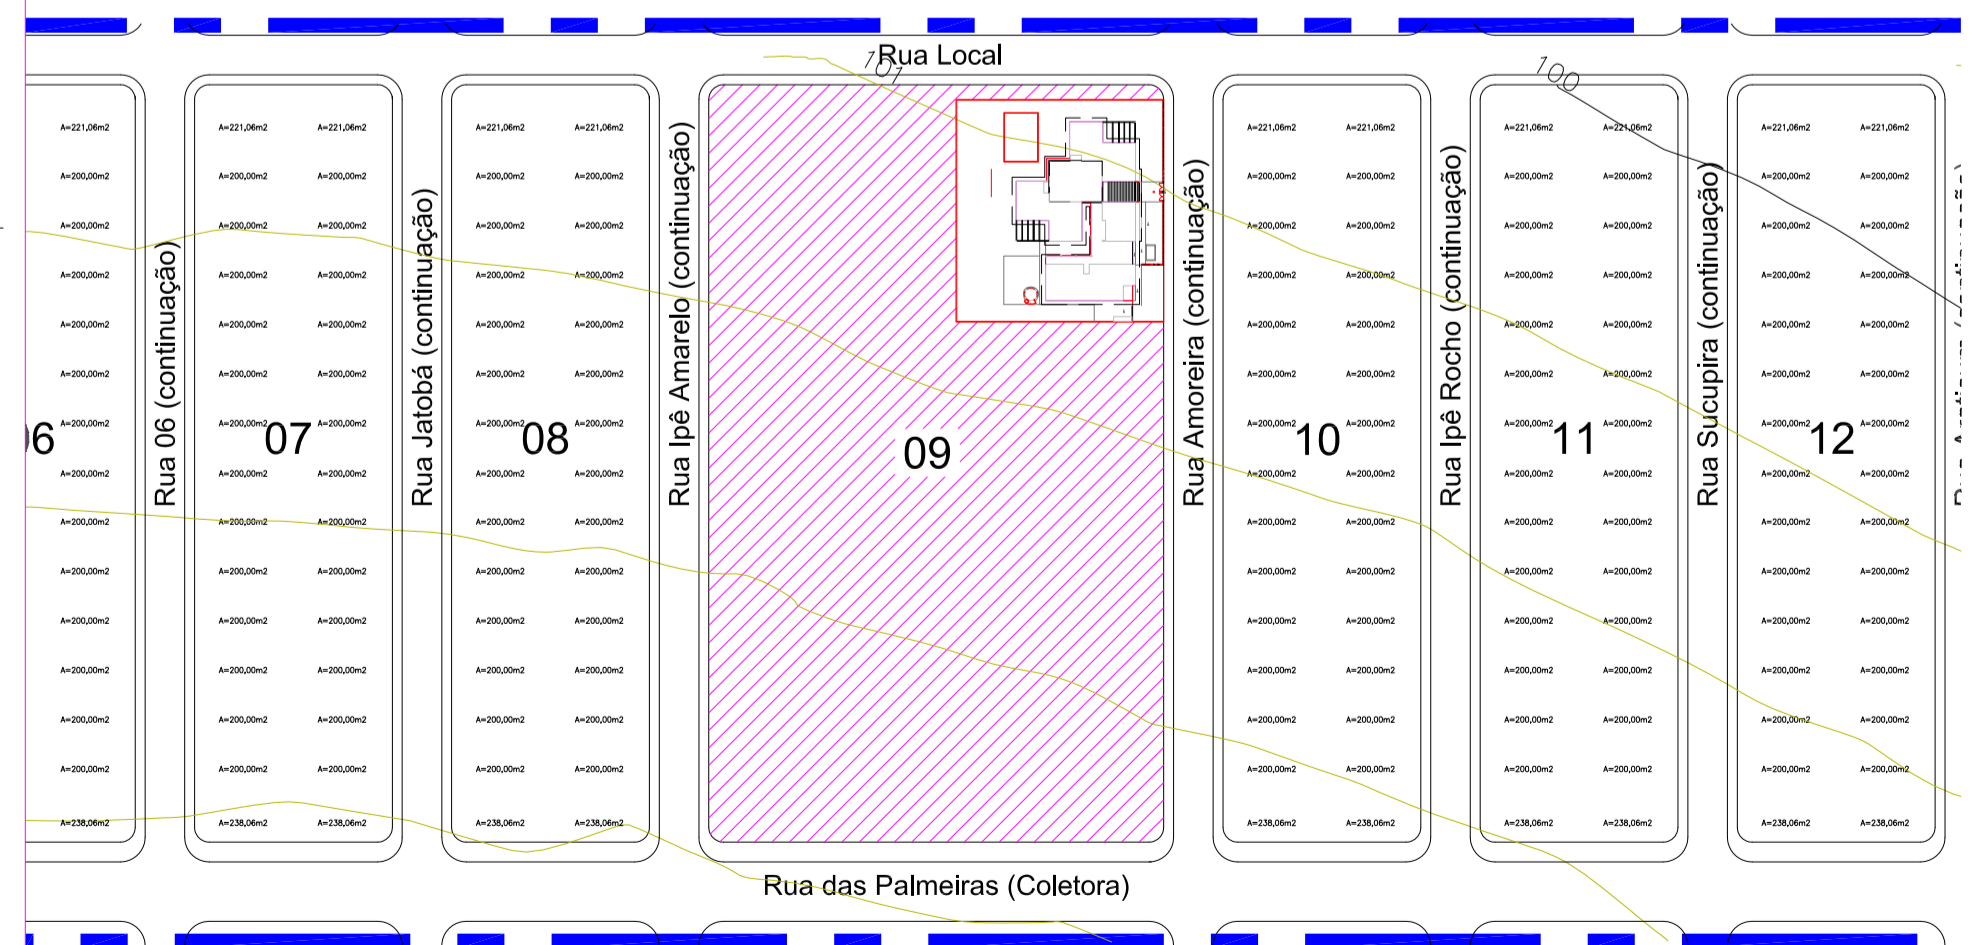

2 IMPLANTAÇÃO NA REGIÃO
ESCALA 1/3000

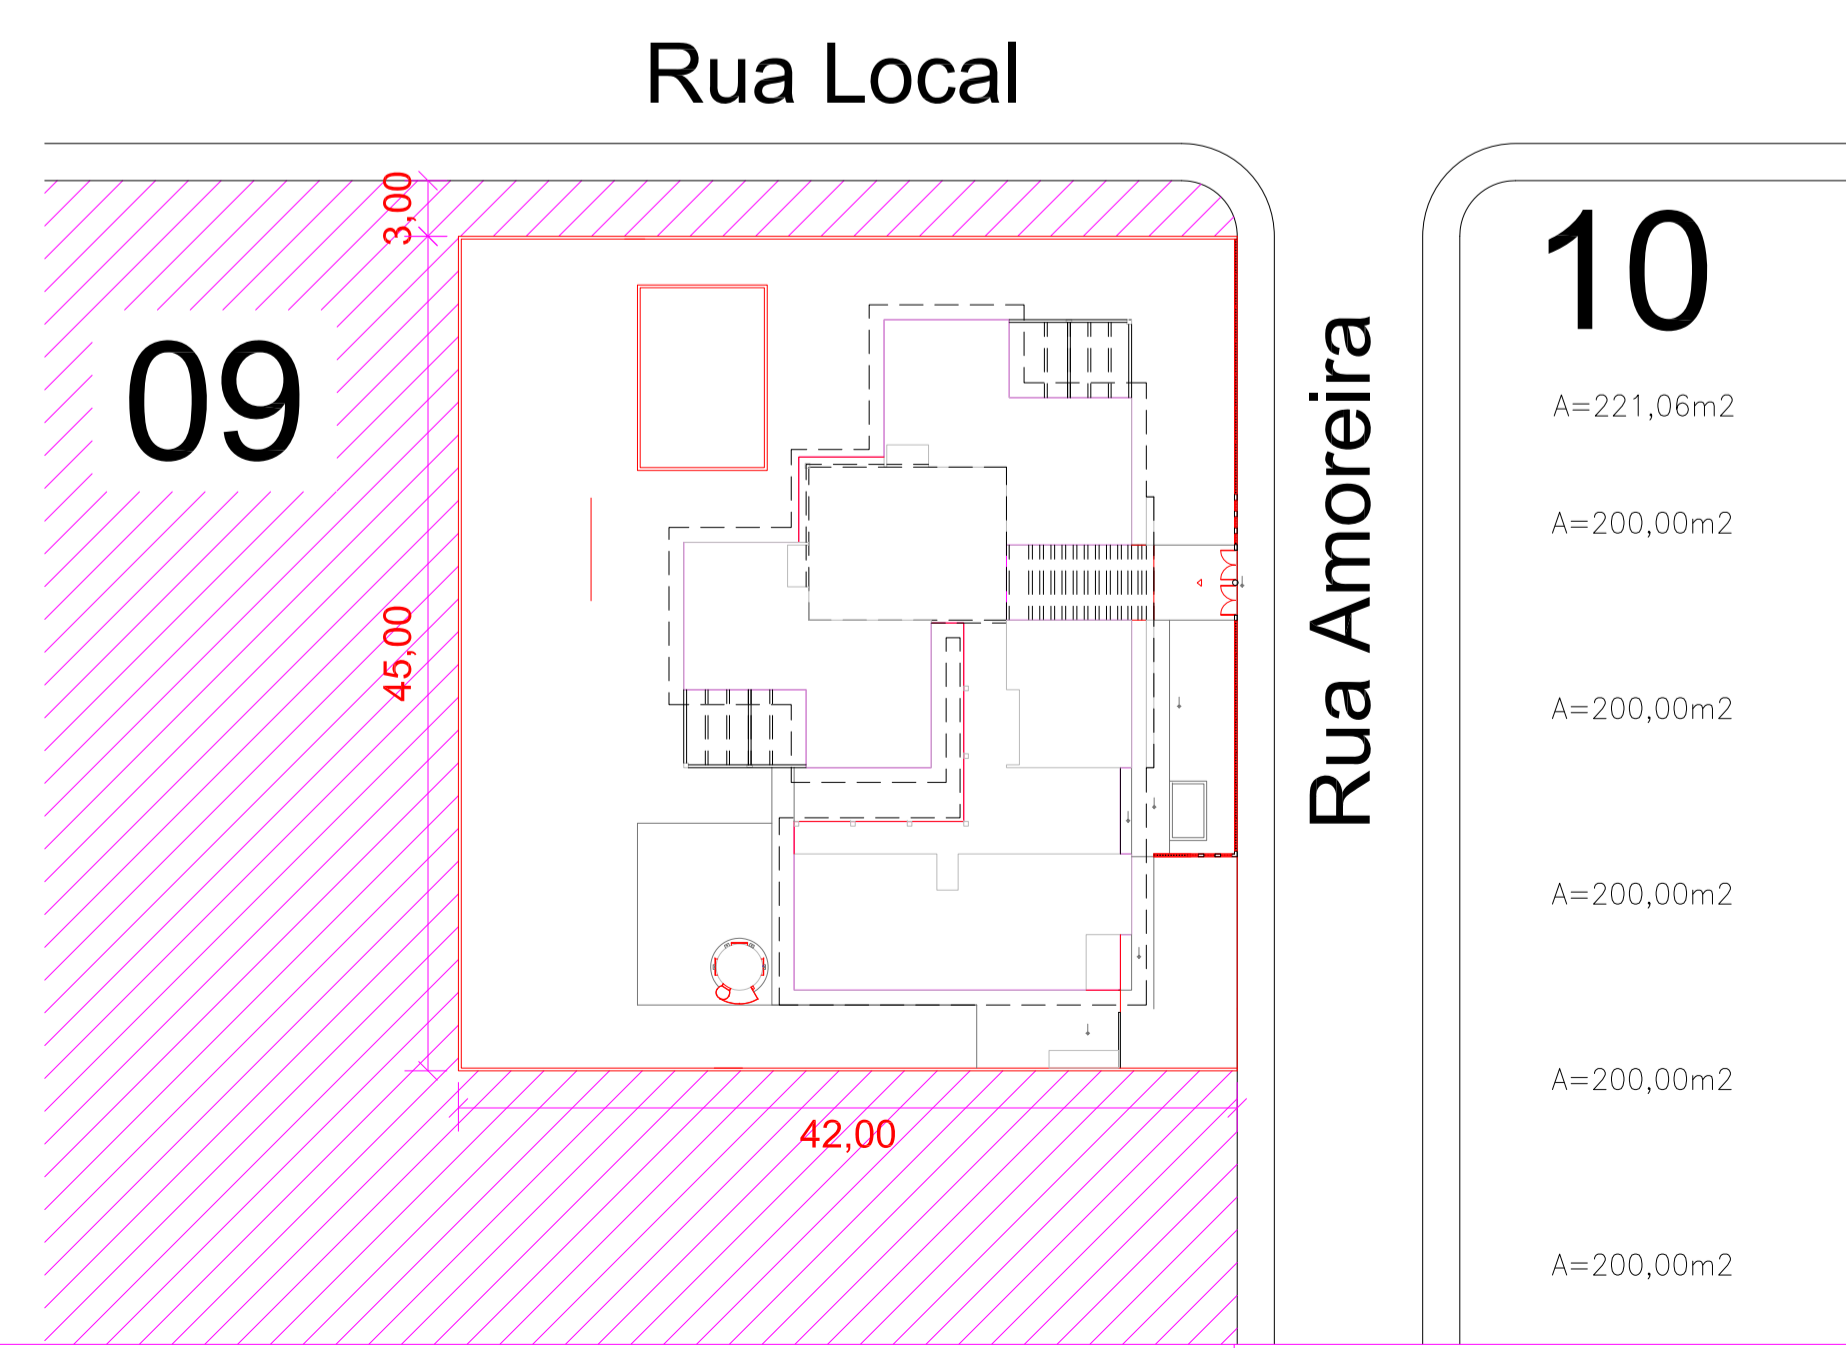

3 IMPLANTAÇÃO NO LOTE
ESCALA 1/400

QUADRO DE ÁREAS				
ÁREA DO TERRENO: 35 metros x 45 metros = 1.575,00 m ²				
ÁREA OCUPADA:		781,26 m ²	TAXA DE OCUPAÇÃO:	49,6 %
ÁREA CONSTRUÍDA:		668,30 m ²	COEFICIENTE DE APROVEITAMENTO:	0,42
ÁREAS EDIFICAÇÕES				
BLOCO	ÁREA	PROJ. COBERTURA	TOTAL COBERTA	
FECHADA	ADMINISTRATIVO	50,83 m ²	6,35 m ²	57,18 m ²
	SERVIÇOS	124,17 m ²	22,60 m ²	146,77 m ²
	CRECHE I E II	104,17 m ²	33,20 m ²	137,37 m ²
	CRECHE III E PRÉ-ESCOLA	104,06 m ²	27,27 m ²	131,33 m ²
	CASTELO D'ÁGUA	6,15 m ²	-	6,15 m ²
	PÓRTICO	5,84 m ²	-	5,84 m ²
ABERTA COBERTA	DEPÓSITOS LIXO E GÁS	3,56 m ²	-	3,56 m ²
	PÁTIO COBERTO	92,61 m ²	3,51 m ²	96,12 m ²
	REFEITÓRIO	28,13 m ²	6,50 m ²	34,63 m ²
	TRIAGEM / LAVAGEM	5,55 m ²	6,80 m ²	12,35 m ²
PERGOLADOS	CIRCULAÇÕES	55,60 m ²	6,73 m ²	62,33 m ²
	HALL DE ENTRADA	32,19 m ²	-	32,19 m ²
	SOLÁRIOS I E II	27,72 m ²	-	27,72 m ²
TOTAL ÁREA		668,30 m²	112,96 m²	781,26 m²
ÁREAS EXTERNAS		ÁREA		
ESTACIONAMENTO		67,50 m ²		
ÁREA SERV. DECOBERTA		22,48 m ²		
PARQUINHO		65,0 m ²		
JARDIM		638,76 m ²		
TOTAL		793,74 m²		

NOTAS

- MEDIDAS E NÍVEIS EM METROS
- VERIFICAR POSIÇÃO EXATA DOS PILARES NO PROJETO ESTRUTURAL
- VERIFICAR DETALHES CONSTRUTIVOS PERTINENTES NO PROJETO DE DETALHAMENTO
- PARA ALTERAÇÃO DAS CORES INTERNAS DAS PAREDES CONSULTAR O CADERNO DE ESTUDO DE CORES
- EM CASO DE CONFLITO DE INFORMAÇÕES ENTRE O PROJETO GRÁFICO E O CADERNO DE ESPECIFICAÇÕES, PREVALECE A INFORMAÇÃO CONTIDA NO DESENHO
- ALTERAÇÕES NESTE PROJETO SOMENTE COM AUTORIZAÇÃO EXPRESSA DO FNDE

REFERÊNCIA:

- PLANILHA DE QUANTITATIVOS E TIPOLOGIA ESPECÍFICA DO PROJETO
- CADERNO DE ENCARGOS
- MANUAL DE PROJETO
- ESTUDO DE CORES



PROJETO PADRÃO - FNDE

PROPRIETÁRIO: PREFEITURA MUNICIPAL DE PRIMAVERA DO LESTE
 ENDEREÇO: RUA AROEIRA - QUADRA 09, LOTEAMENTO PADRE ONESTO COSTA
 MUNICÍPIO - UF: PRIMAVERA DO LESTE - MT

PROPRIETÁRIO: _____
 RESP. TÉCNICO: CREA _____
 AUTOR DO PROJETO: CAU _____

DLFO: _____ CREA: _____
 RA: _____

OBSERVAÇÕES:

**PROGRAMA PROINFÂNCIA - PROJETO TIPO C
 CRECHE PADRE ONESTO COSTA
 PROJETO DE ARQUITETURA**

COORDENAÇÃO CAIXA ECONÔMICA FEDERAL	PLANTA BAIXA IMPLANTAÇÃO / LOCAÇÃO	ARQ
REVISÃO R-01 R-02	ESCALA INDICADA DATA EMISSÃO ABRIL/2014	PRANCHAS 01/31
FORMATO DESENHO		