




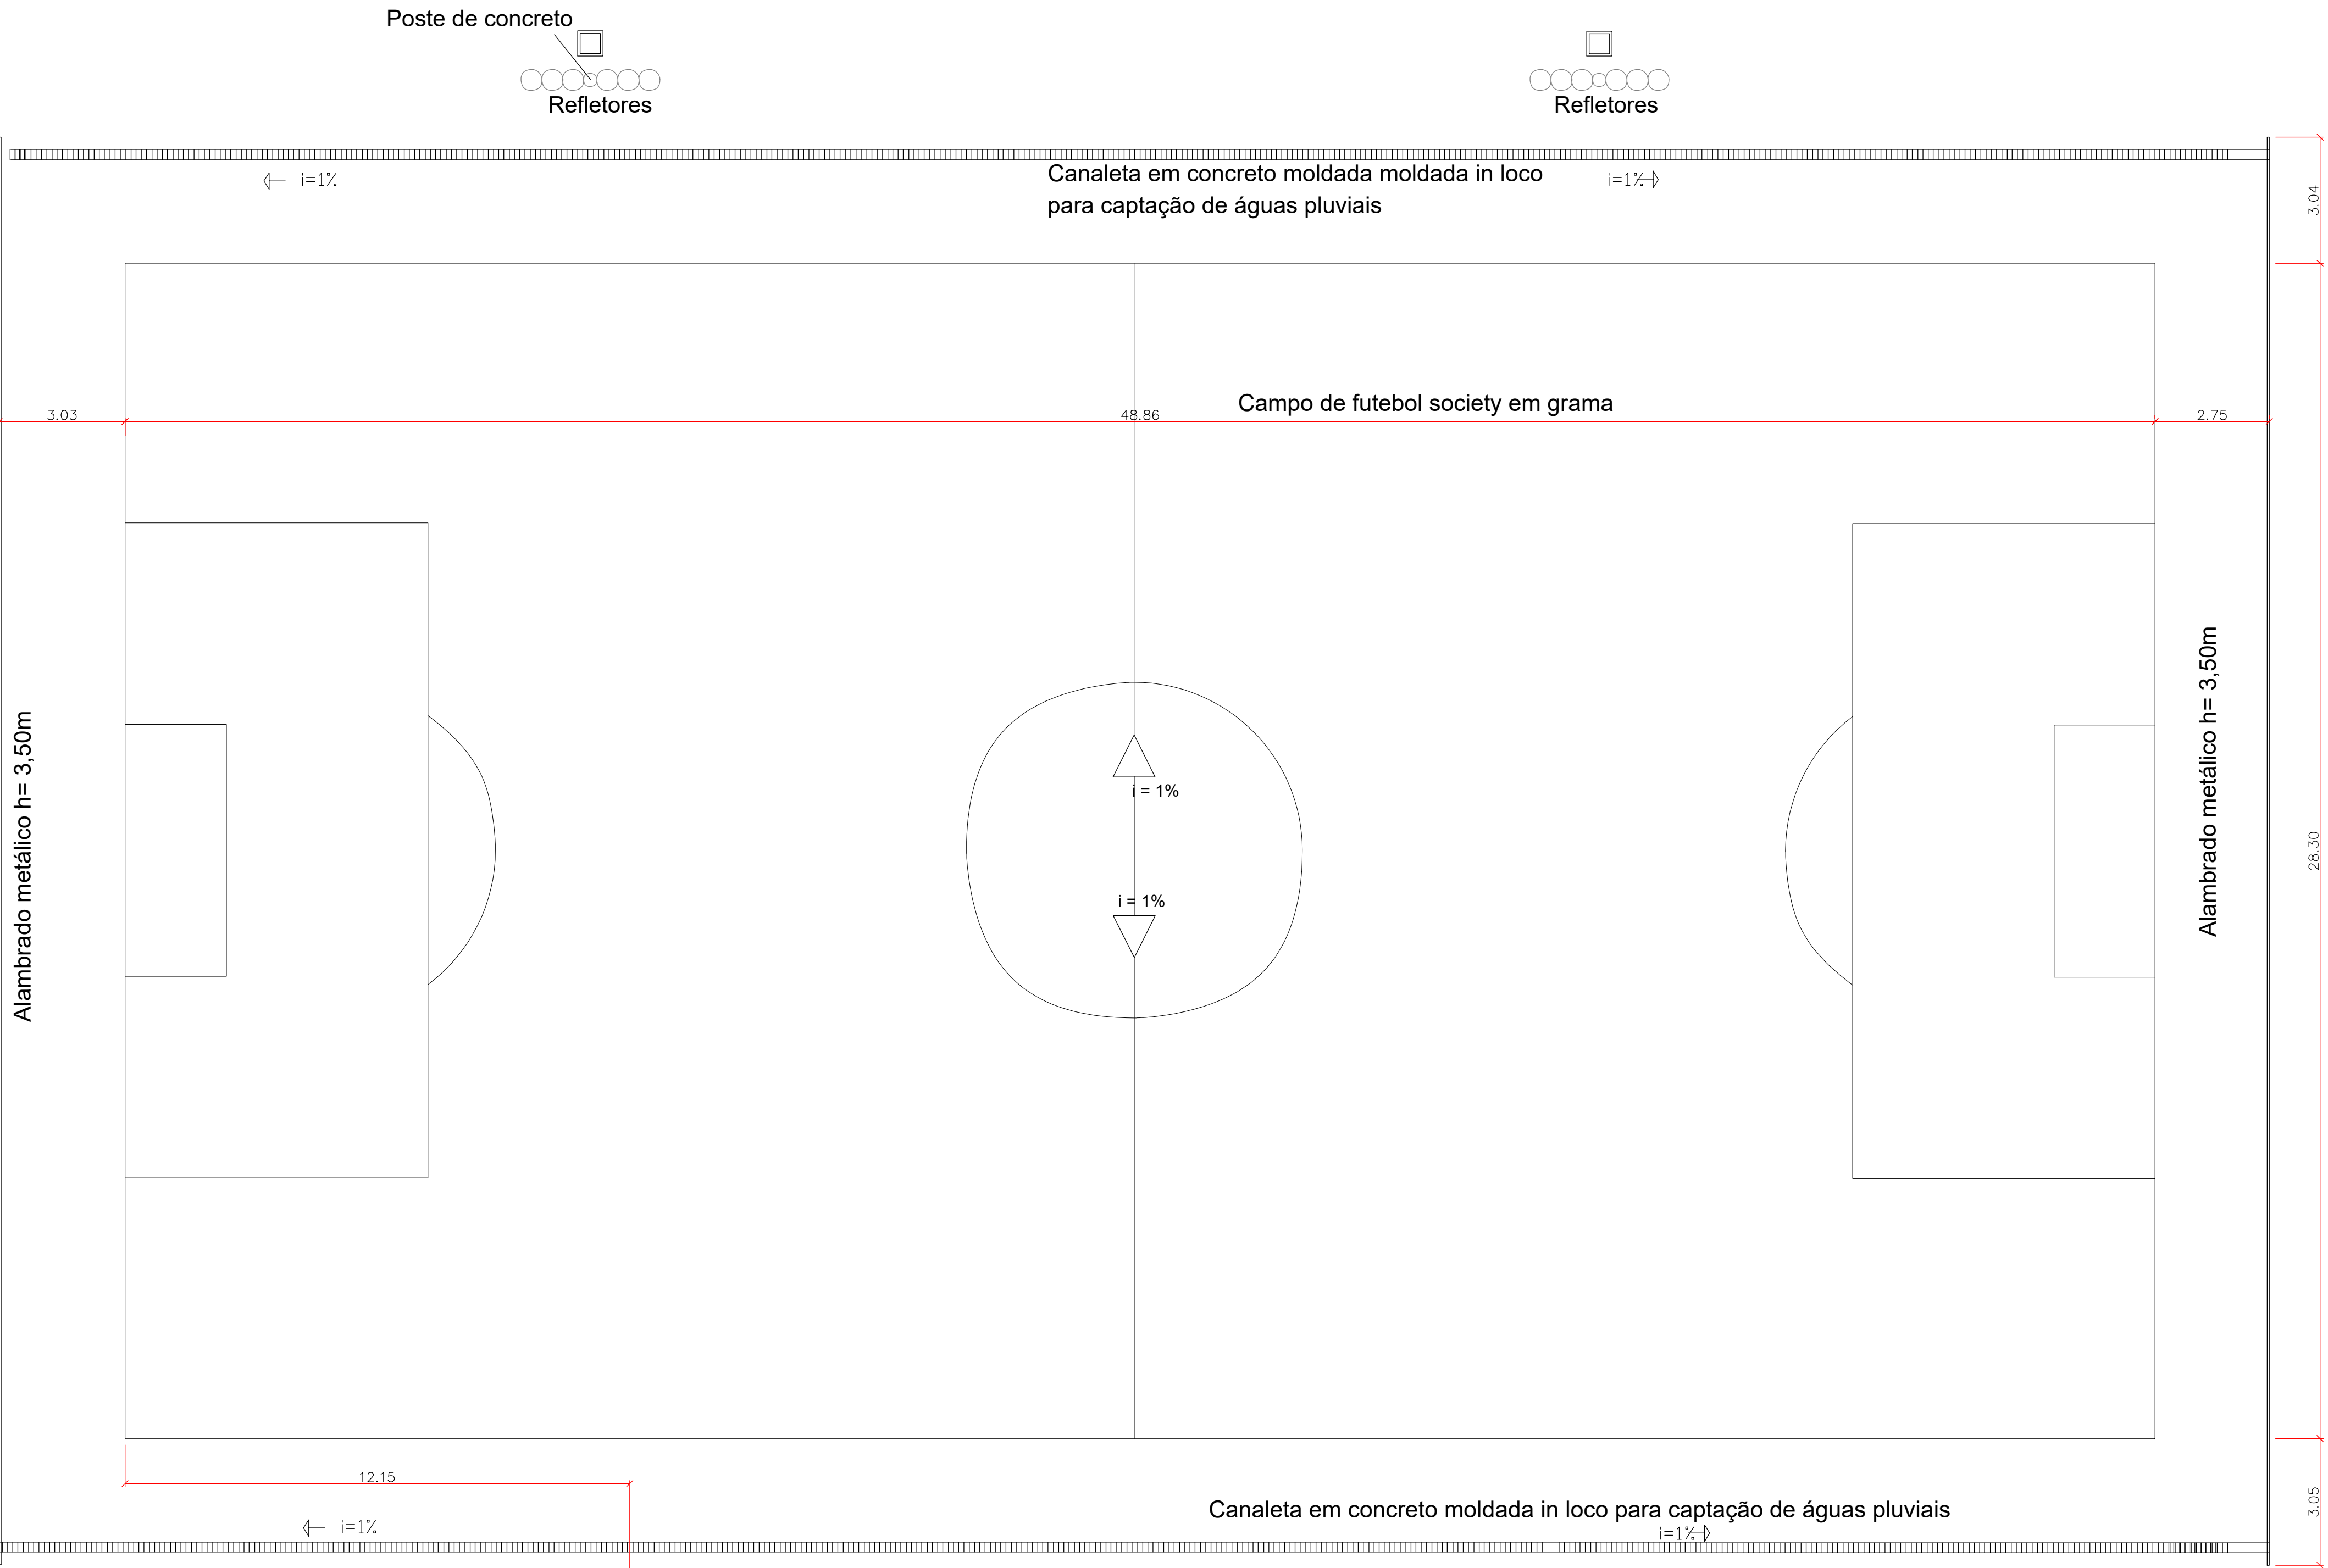


1 PLANTA BAIXA CAMPO SOCIETY
ESCALA: 100

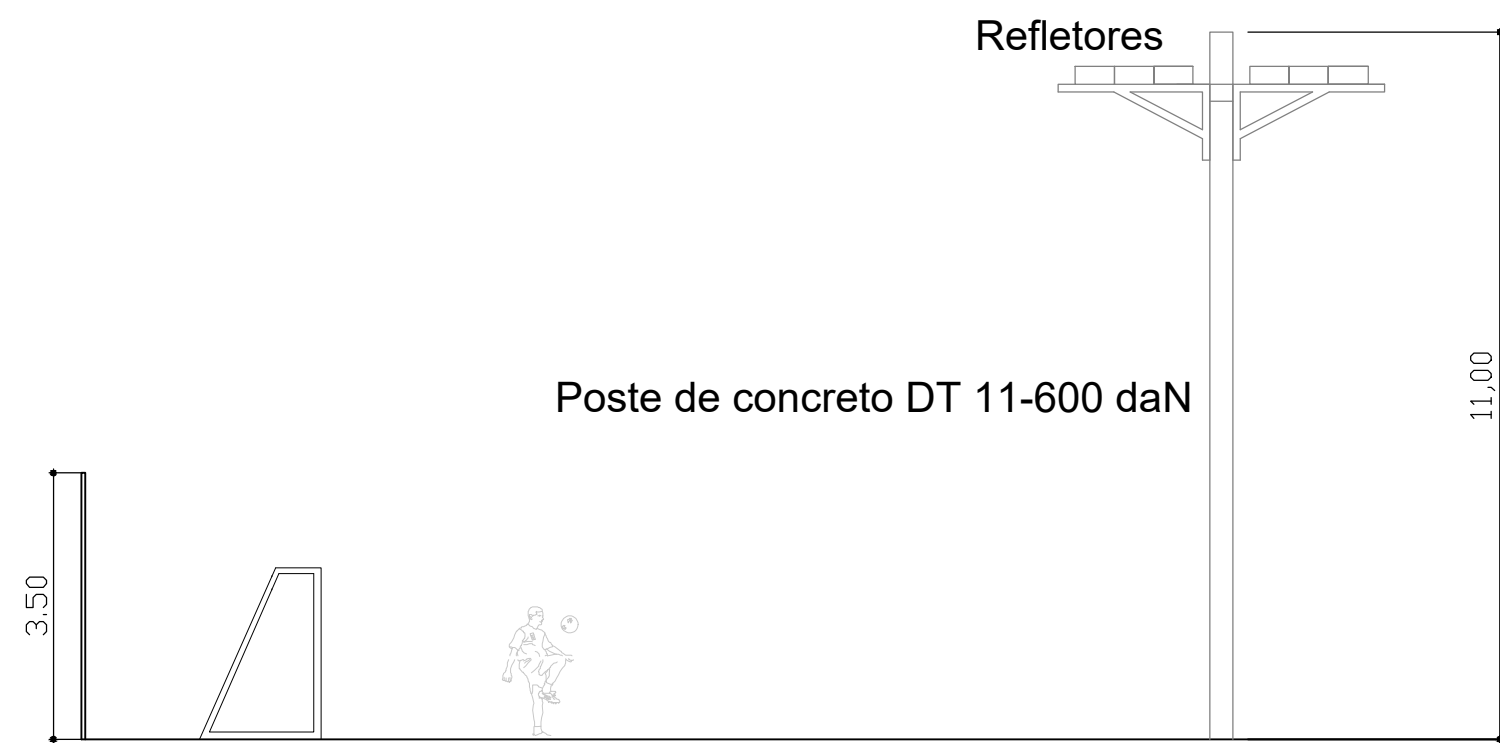


2 VISTA LATERAL CAMPO SOCIETY
ESCALA: 100

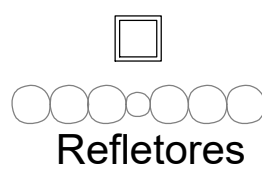

Refletores

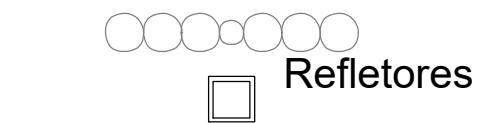


Refletores

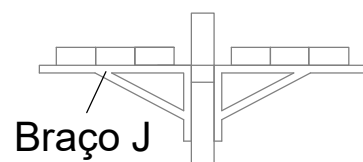


Braço J


Alambrado estruturado por tubo de aço galvanizado e tela de arame galvanizado

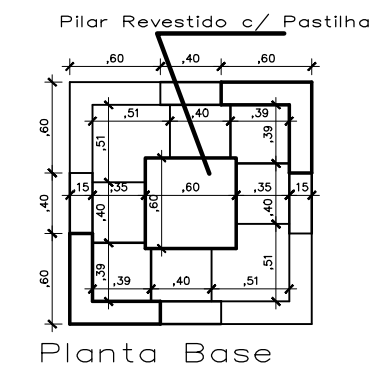

Planta Base

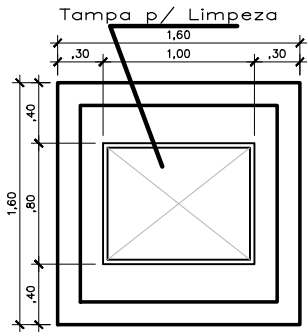


Planta Cobertura

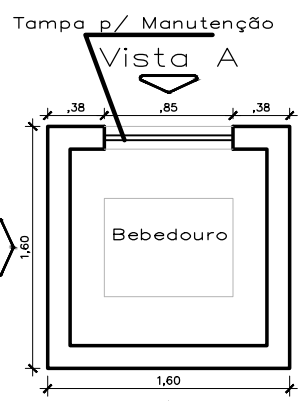

Planta Suporte

2 DETALHAMENTO BEBEDOURO
ESCALA: 50

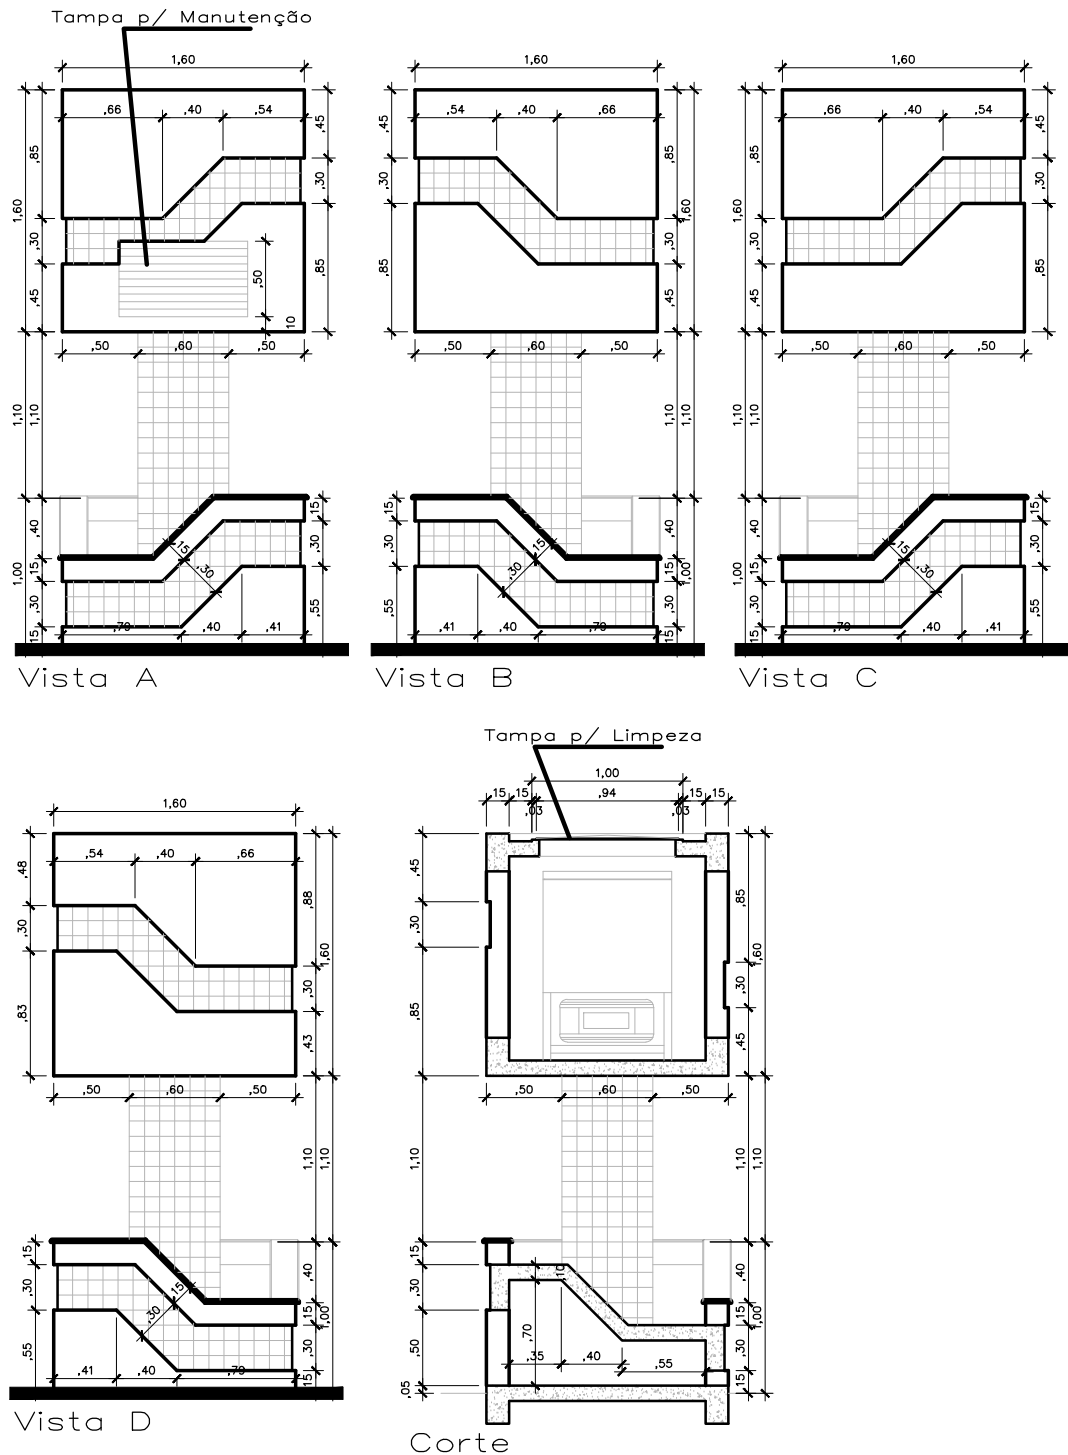

OBS:			
01 - MEDIDAS DADAS EM METROS (m).			
02 - AS COTAS PREVALECEM SOBRE A ESCALA DO DESENHO.			
03 - EM CASO DE DÚVIDAS, CONSULTE O AUTOR DO PROJETO.			
04 - REPRODUÇÃO SOMENTE COM AUTORIZAÇÃO POR ESCRITO DO AUTOR DO PROJETO. LEI Nº. 9.610 - LEI DO DIREITO AUTORAL.			
05 - AS IMAGENS CONTIDAS NESTE PROJETO ARQUITETÔNICO SÃO ILUSTRATIVAS PODENDO SOFRER PEQUENAS ALTERAÇÕES DURANTE A EXECUÇÃO.			

CARIMBO DO CAU / CREA:	CARIMBO DA PREFEITURA:
------------------------	------------------------

 ASSOCIAÇÃO MATO-GROSSENSE DOS MUNICÍPIOS COORDENAÇÃO TÉCNICA E DE PROJETOS SITE: www.amm.org.br E-MAIL: centraldeprojetosamm@gmail.com ADM. NEURILAN FRAGA  INSTITUTO ASSISTENCIAL DE DESENVOLVIMENTO			
TIPO DE OBRA:	ESPORTE E LAZER	MODALIDADE:	REFORMA
OBJETO:	REFORMA DA PRAÇA ELDORADO		
CONCEDENTE/ CNPJ:	PREFEITURA MUNICIPAL DE PRIMAVERA DO LESTE - MT CNPJ: 01.974.088/0001-05		
ENDEREÇO:	AV. QUARTOZE DE MARÇO, PARQUE ELDORADO, 78850-000. PRIMAVERA DO LESTE - MT		
AUTOR DO PROJETO:	ANDRÉ CARVALHO FALCÃO ARQUITETO E URBANISTA CAIR: A143882-4		
RESPONSÁVEL TÉCNICO P/ OBRA:	GESTÃO 2015-2016 PROJETO DE ARQUITETURA sistema de Gestão dos Municípios		
ASSUNTO:	SITUAÇÃO, IMPLANTAÇÃO EXISTENTE E PLANTA BAIXA		
DATA DE ENTREGA:	COORDENADAS GEOGRÁFICAS: 15°33'05.2"S 54°17'20.2"W	QUADRO DE ÁREAS	
REVISÃO: 1° - XX/XX/XXXX	ÍNDICES URBANÍSTICOS TAXA DE OCUPAÇÃO: XX% COEFIC. APROV.: XX TAXA DE PERMEAB.: XX%	ÁREA TERRENO:.....11.946,00 m² ÁREA CONSTRUÍDA:.....69,21 m² ÁREA COBERTA:.....96,41 m² ÁREA PERMEÁVEL:.....9.230,36 m² ÁREA CALÇADA:.....2.432,46m²	
ESCALA: INDICADA	DESENHO: XXXXXXXXXXXXXXXXXXXX	ARQ FOLHA Nº 04/ 05	
ART: XXXXXXXXXXXXXXXXXXXX	XXXXXXXXXXXXXXXXXXXX		