


L2 - Armação negativa - Eixo X  
escala 1:100

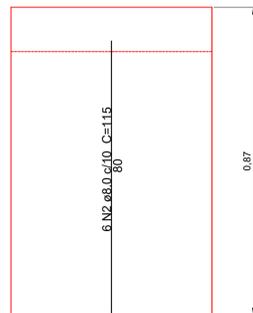

L2 - Armação negativa - Eixo Y  
escala 1:100


Relação do aço - Banco Praça

AÇO	N	DIAM (mm)	QUANT	C.UNIT (cm)	C.TOTAL (cm)
CA50	1	8.0	6	208	1248
	2	8.0	12	115	1380
	3	8.0	35	55	1925


Relação do aço - Banco Praça

AÇO	DIAM (mm)	C.TOTAL (m)	PESO (kg)
CA50	8.0	45.53	18.2
PESO TOTAL 1 ELEMENTO (kg)		PESO TOTAL 32 ELEMENTOS (kg)	
CA50	18.2	CA50	582.4

Volume de concreto 1 Unidade (C-25) = 0.26 m<sup>3</sup>  
 Volume de concreto 32 Unidades (C-25) = 8.4 m<sup>3</sup>  
 Área de forma 1 Unidade = 3.77m<sup>2</sup>  
 Área de forma 32 Unidades = 120.58 m<sup>2</sup>

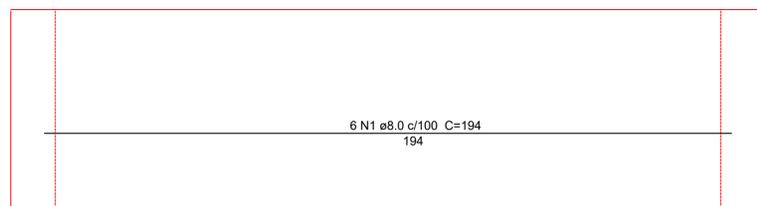

L1 - Armação negativa - Eixo X  
escala 1:100

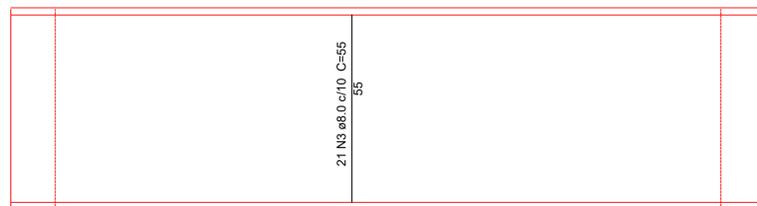

L1 - Armação negativa - Eixo Y  
escala 1:100

CARIMBO DE APROVAÇÃO

ASSOCIAÇÃO MATO-GROSSENSE DOS MUNICÍPIOS  
 COORDENAÇÃO TÉCNICA E DE PROJETOS  
 SITE: www.amm.org.br  
 E-MAIL: centraldeprojetosamm@gmail.com  
**ADM. NEURILAN FRAGA**  
 INSTITUTO ASSISTENCIAL DE DESENVOLVIMENTO

TIPO DE OBRA:	INSTITUCIONAL	MODALIDADE:	CONSTRUÇÃO
OBRA:	REFORMA PRAÇA EL DORADO		
PROPRIETÁRIO/ CNPJ:	PREFEITURA MUNICIPAL DE PRIMAVERA DO LESTE CNPJ: 01.974.088/0001-05		
ENDEREÇO:	AV. TANCREDO NEVES, ESQ. AV. INÁCIO CASTELLI, BAIRRO CASTELÂNDIA, PRIMAVERA DO LESTE - MT.		
AUTOR DO PROJETO/ CREA/CAU:	RILIS EVANGELISTA DE OLIVEIRA JUNIOR ENGº CIVIL CREA-042231		
RESPONSÁVEL TÉCNICO P/ OBRA:	GESTÃO 2015-2016 <b>AMM</b>		
ASSUNTO:	PROJETO DE ESTRUTURAS DE CONCRETO ARMADO PROJETO DE BANCO E MESA DE CONCRETO Associação Mato-grossense dos Municípios		

LOCAL DO ARQUIVO: PROJETOS 2018	COORDENADAS GEOGRÁFICAS	QUADRO DE ÁREAS
DATA DE ENTREGA: 09/09/2018		
REVISÃO: R00		
ESCALA: INDICADA		
ART: 000000-0	DESENHO: GABRIEL LEÃO	

**EST**  
 FOLHA Nº  
**01**  
 01