
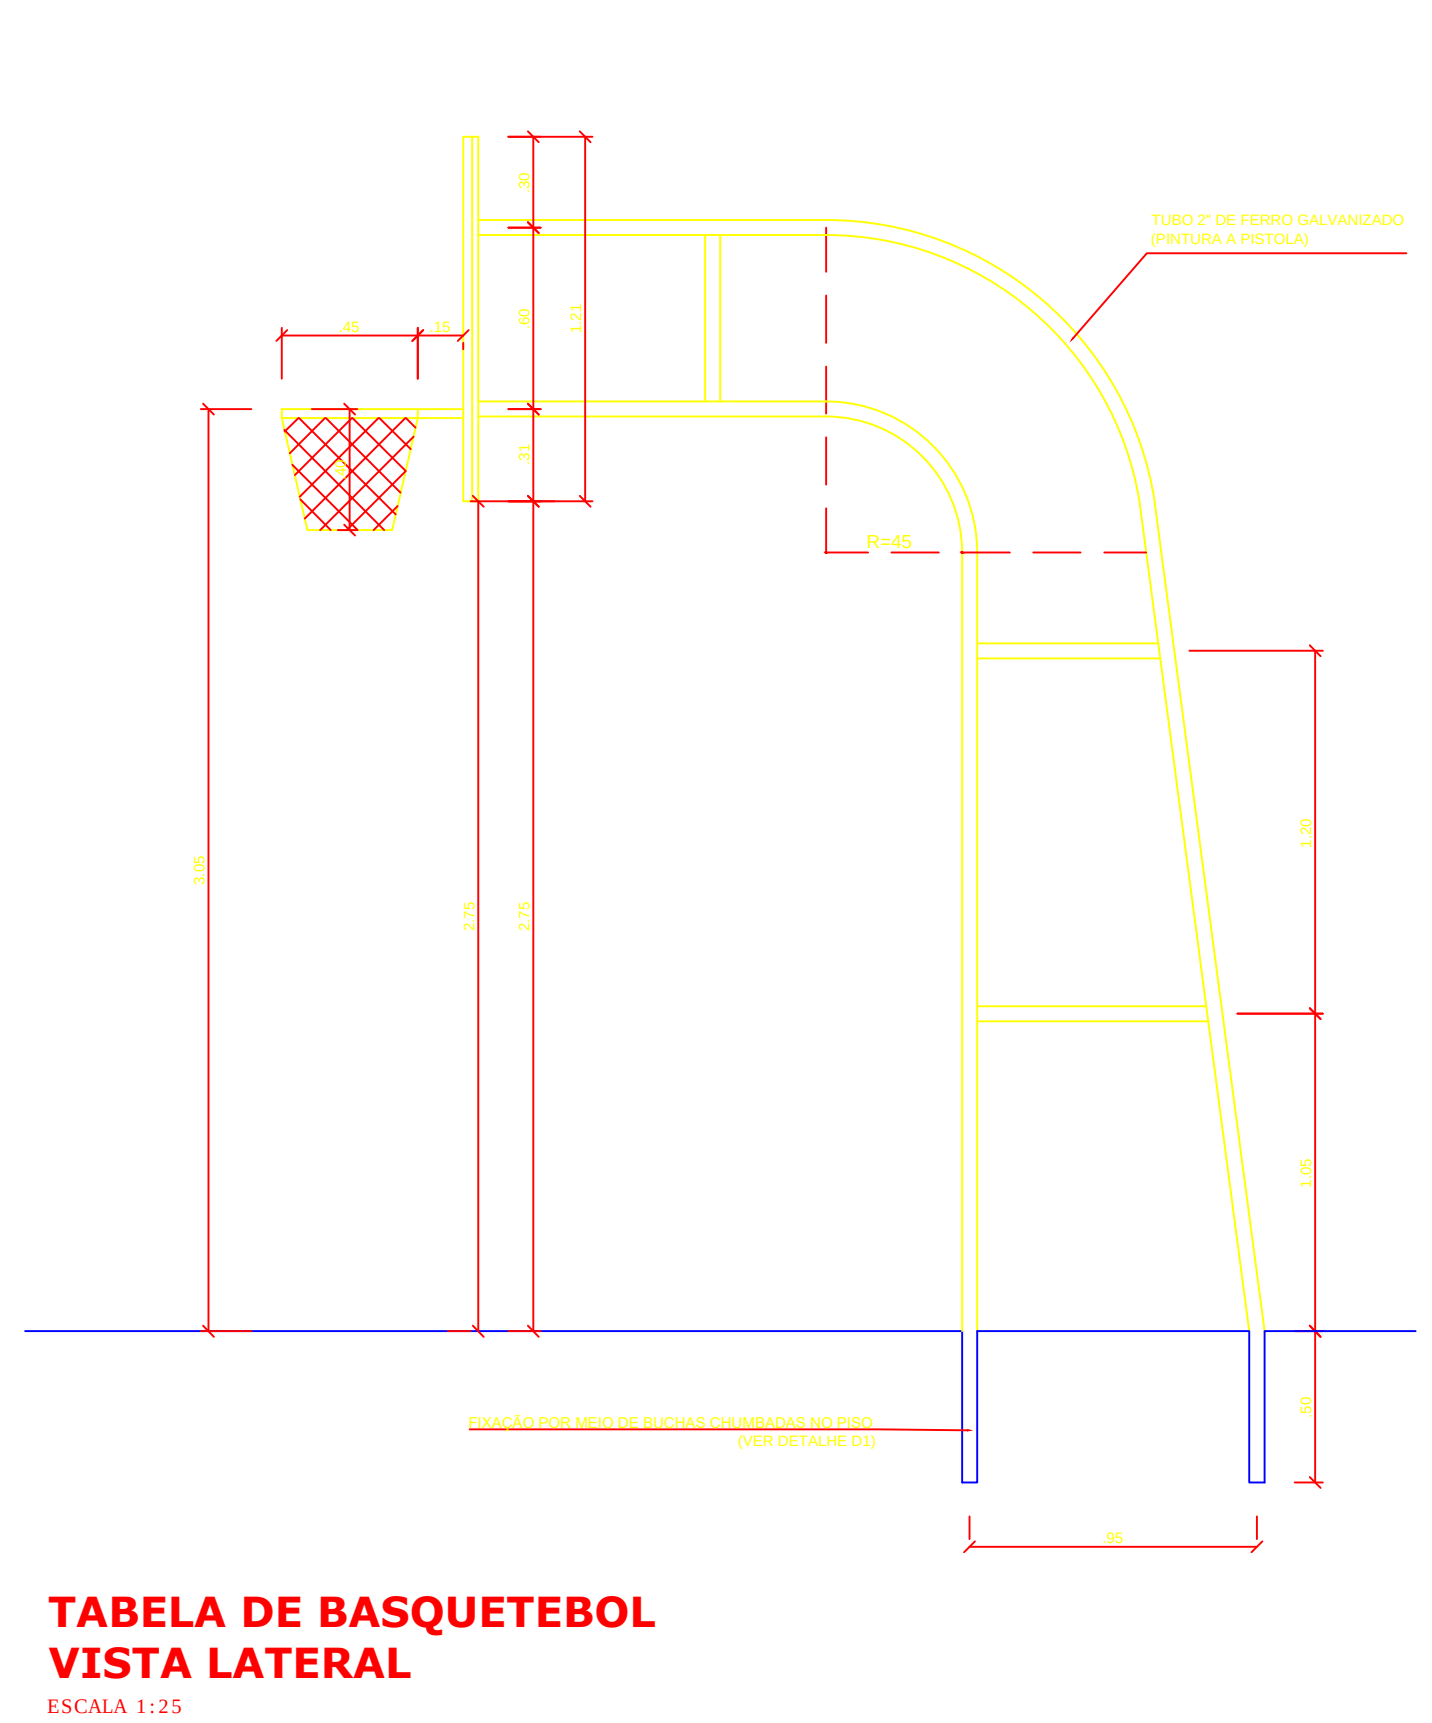
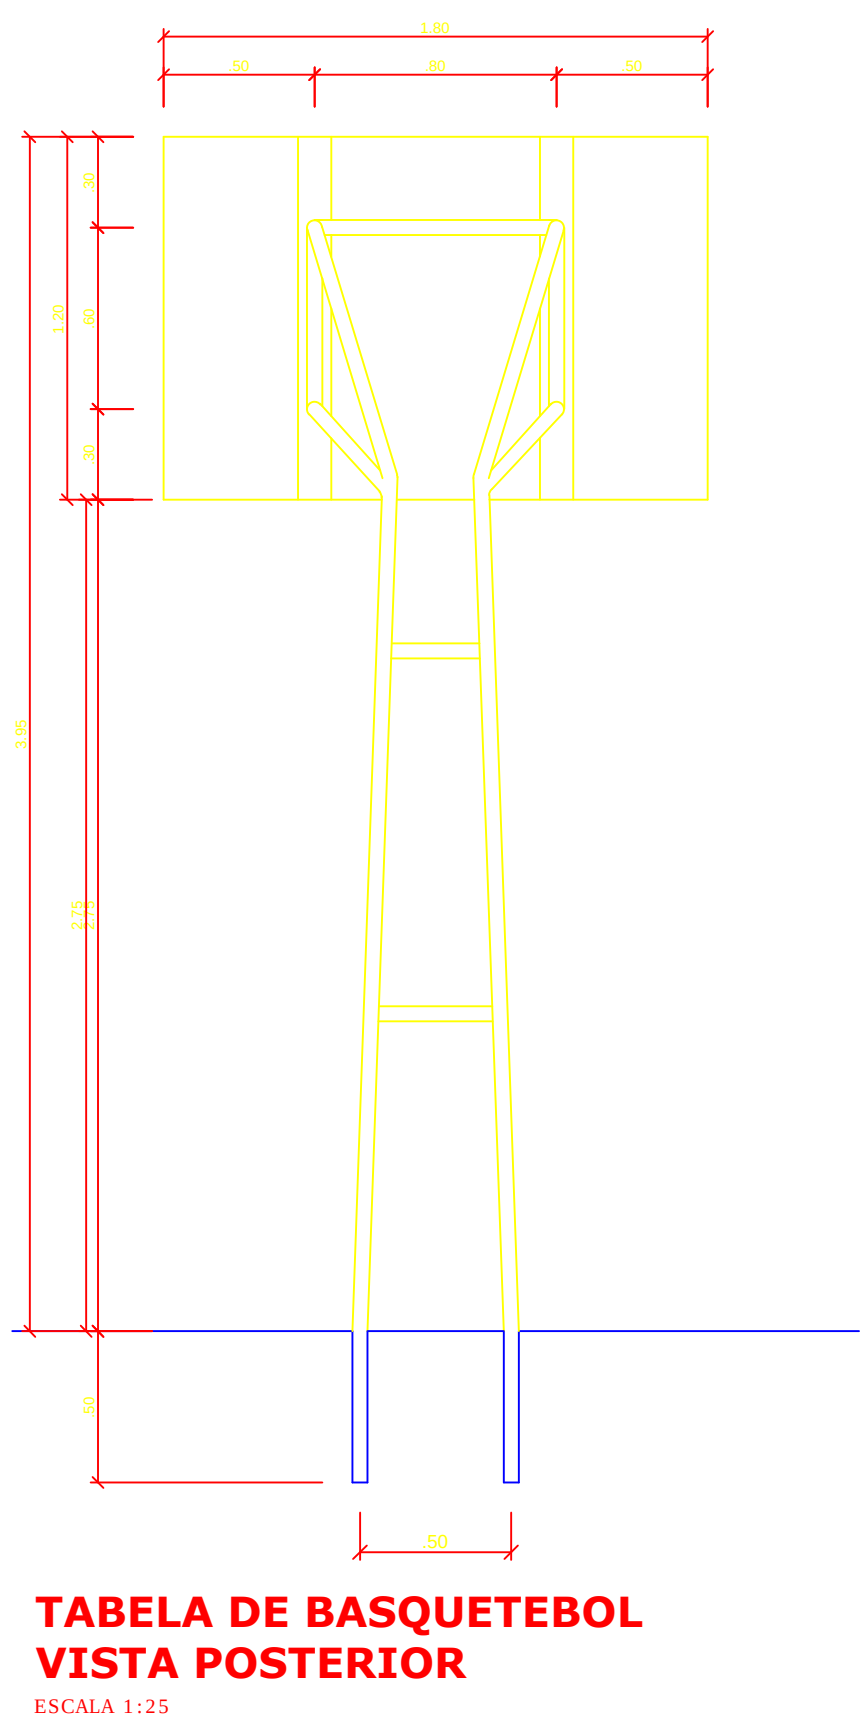
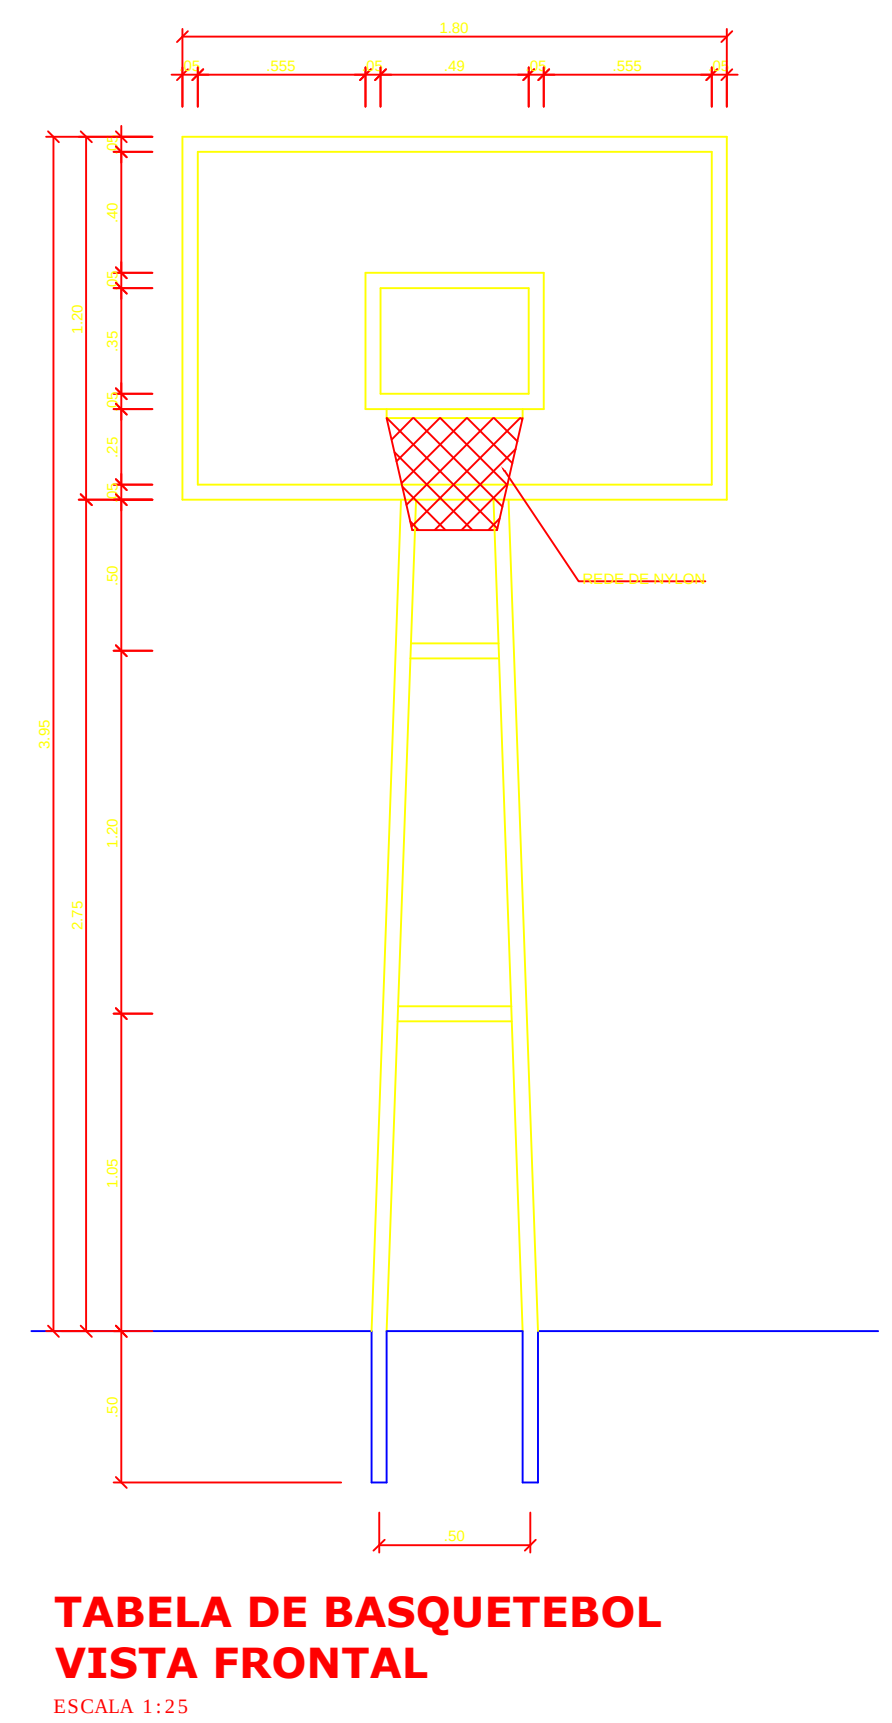
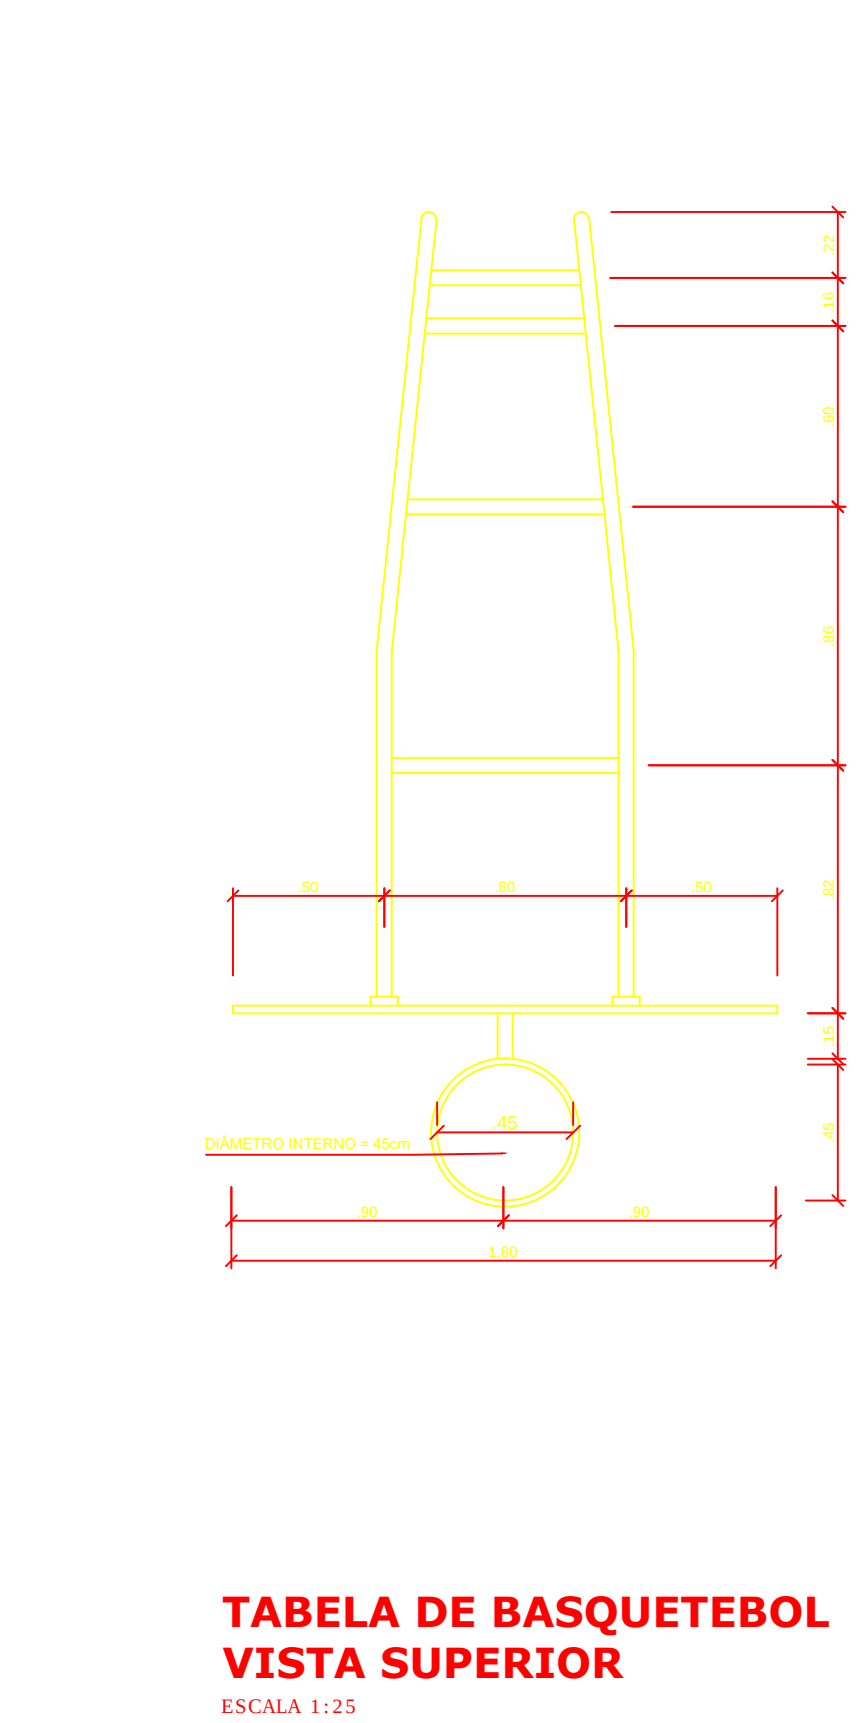
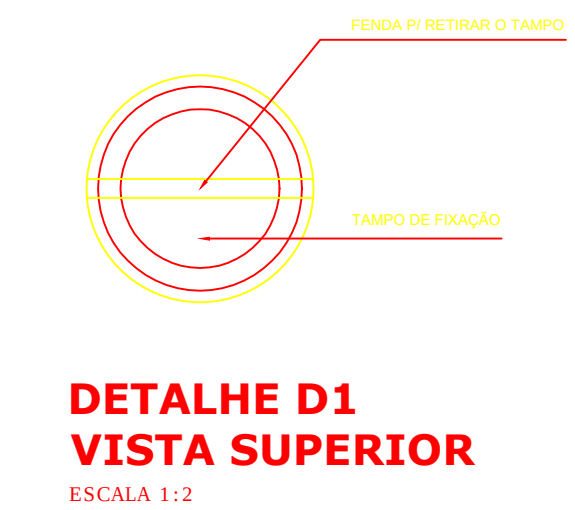
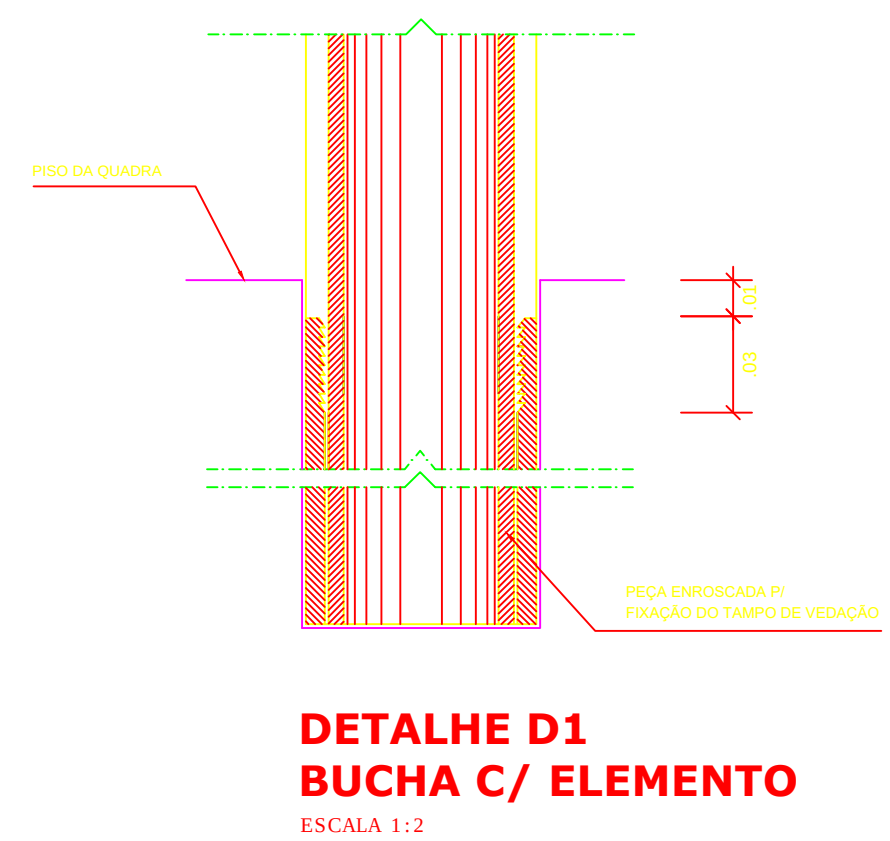
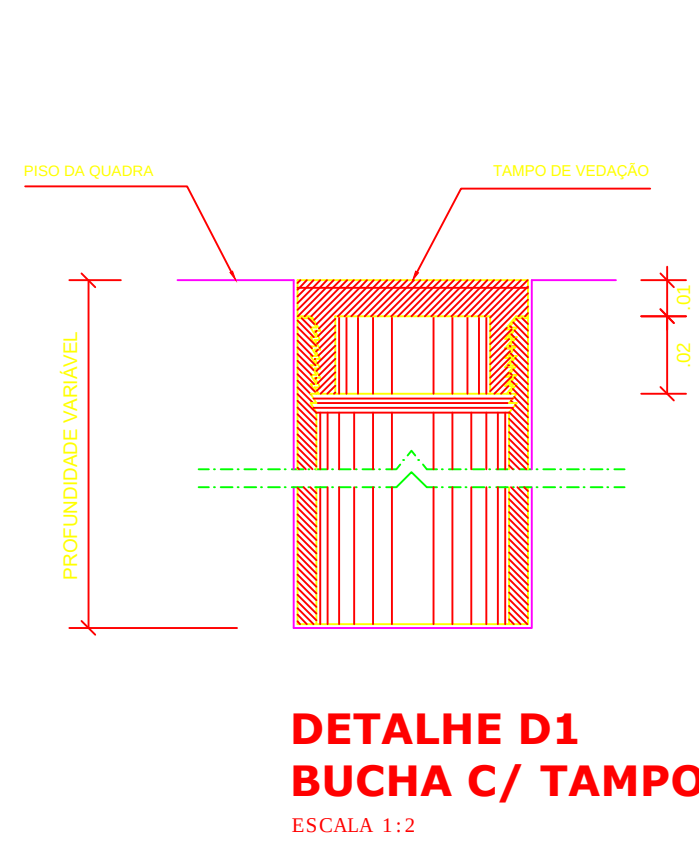
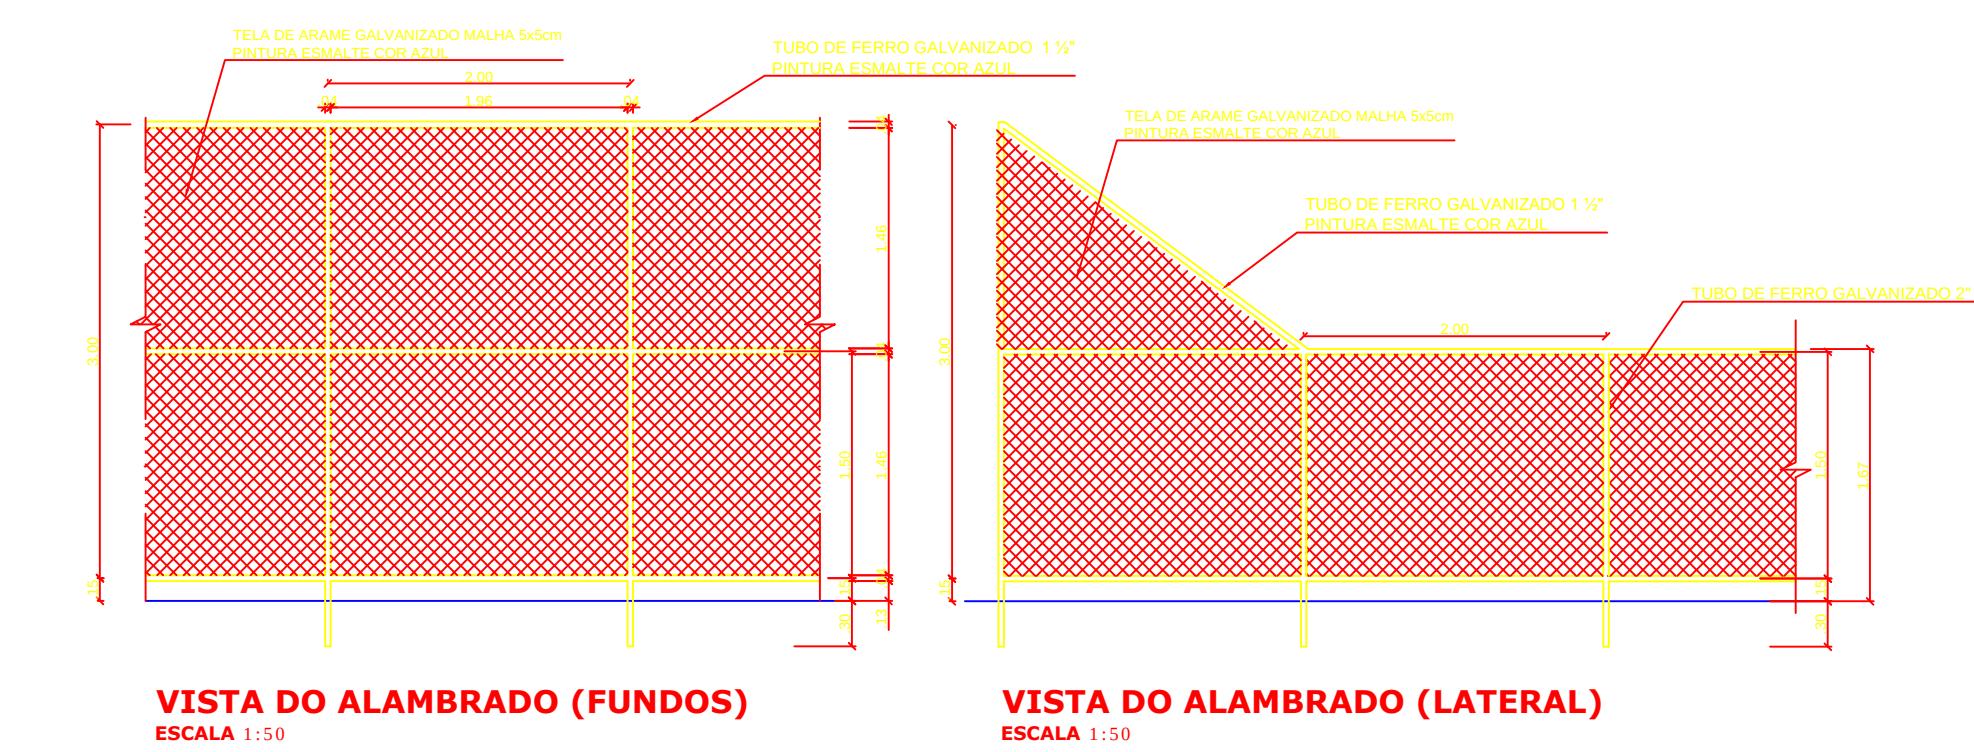
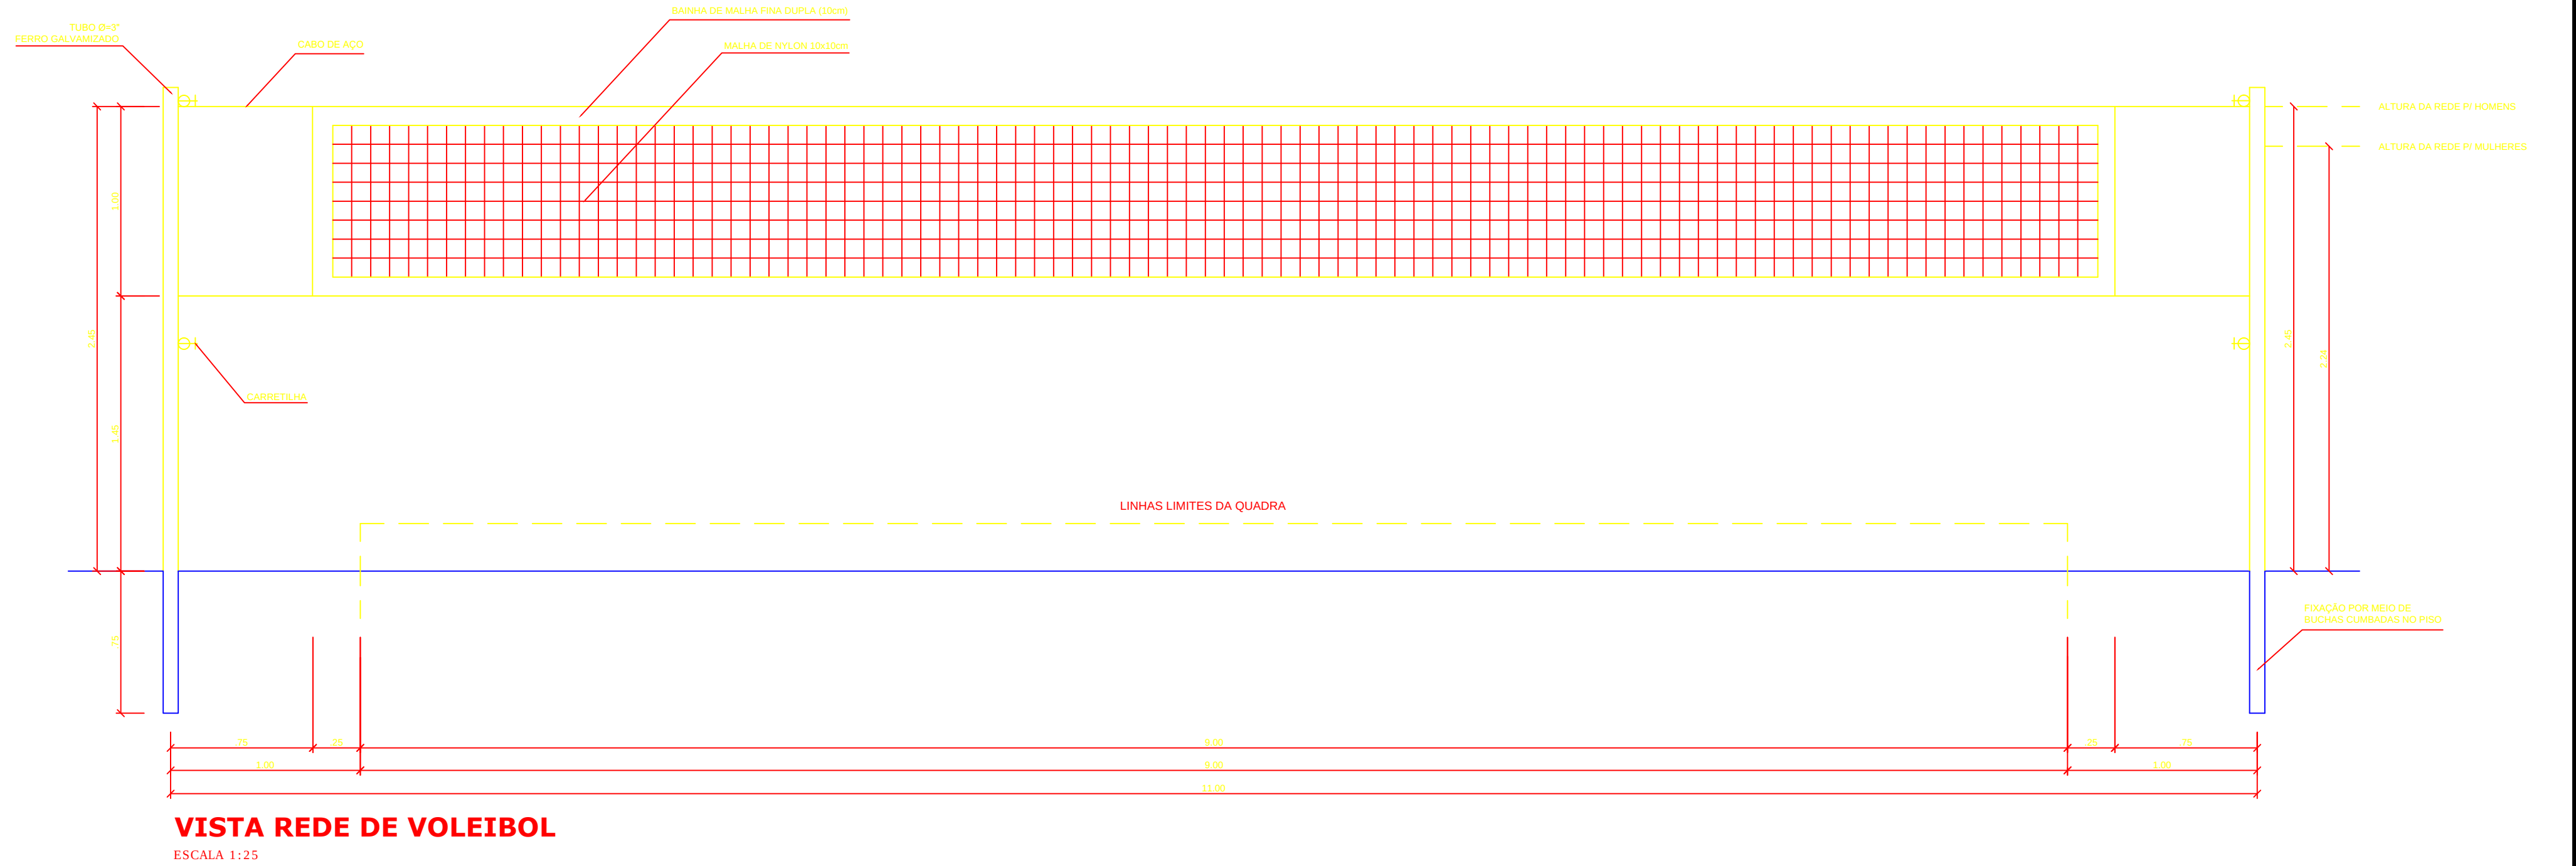


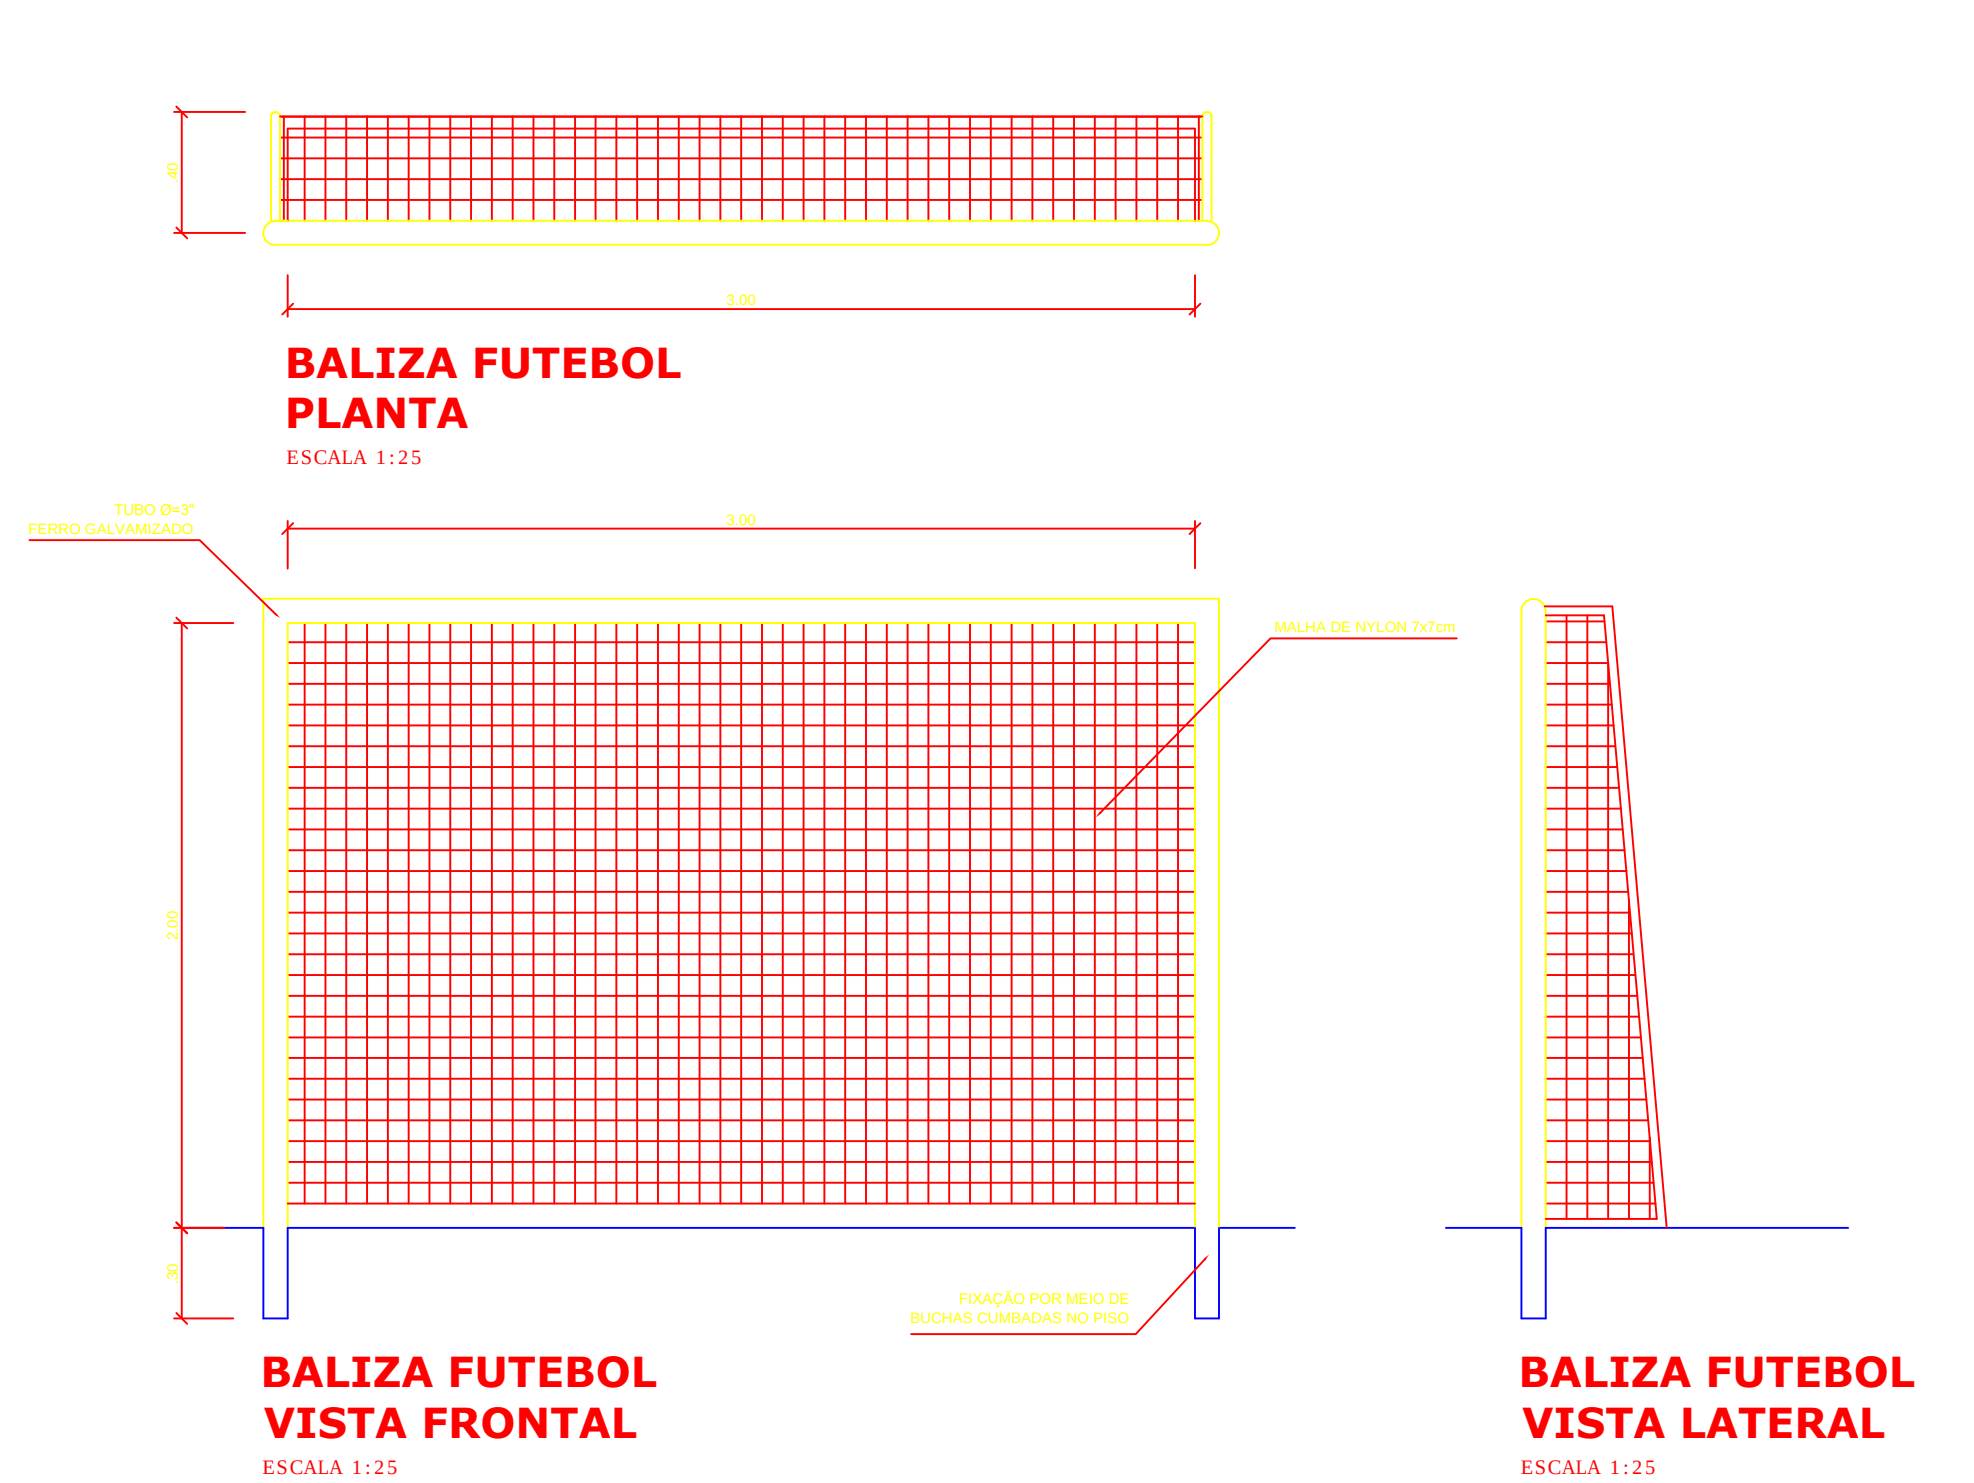

Estado de Mato Grosso
PREFEITURA MUNICIPAL DE PRIMAVERA DO LESTE
Secretaria Municipal de Infraestrutura
Departamento de Engenharia

PRACA PRIMAVERA III

PROJETO ARQUITETÔNICO
DETALHES-QUADRA POLIESPORTIVA

09/12

LOCAL:
Av. Calíformia esq/ Rua Jatobá, Primavera III, Primavera do Leste-MT.

PROPRIETARIO:
PREFEITURA MUNICIPAL DE PRIMAVERA DO LESTE - MT

RESP. TEC.:
ARQ. E URB. JOSÉ CLÁUDIO S. SANTOS CAU: A66332-8

ESCALA:
INDICADA

DESENHO:
EDILAINI SARTORI
JOSÉ CLÁUDIO