

6 DAS MEDIDAS DE SEGURANÇA CONTRA INCÊNDIO E PÂNICO

6.1 RESISTÊNCIA AO FOGO DOS ELEMENTOS DE CONSTRUÇÃO

Esta medida de segurança foi dimensionada atendendo à IT nº 08 do Corpo de Bombeiros da Polícia Militar do Estado de São Paulo, ou outra norma adotada pelo CBMMT.

Edificação em geral				
Divisão	Altura	Informações do TRRF		
		Exigido	Existente	
F-5	Térreo	60 min	Integridade	≥4 horas
			Estanteidade	≥4 horas
			Isolação térmica	≥4 horas
			TRRF	>4 horas

6.2 ACESSO DE VIATURA NA EDIFICAÇÃO

Esta medida de segurança foi dimensionada atendendo à IT nº 06 do Corpo de Bombeiros da Polícia Militar do Estado de São Paulo, ou outra norma adotada pelo CBMMT.


VIAS			
Largura	Exigida	6 m	
Altura livre	Exigida	4,5 m	
Capacidade de suporte	Exigida	25 t	
Tipo de contorno		Via Pública	

PORTÕES			
Largura	Exigida	4 m	
Altura	Exigida	4,5 m	


6.12 CONTROLE DE MATERIAIS DE ACABAMENTO

Esta medida de segurança foi dimensionada atendendo à IT nº 10 do Corpo de Bombeiros da Polícia Militar do Estado de São Paulo, ou outra norma adotada pelo CBMMT.


Grupo/Divis	ão	FINALIDADE DO MATERIAL	
		Paredes e divisórias (Acabamento/Revestime nto)	Teto e forro (Acabamento/Revestime nto)
F-5		Classe I, II-A, III-A ou IV-A	Classe I, II-A, III-A

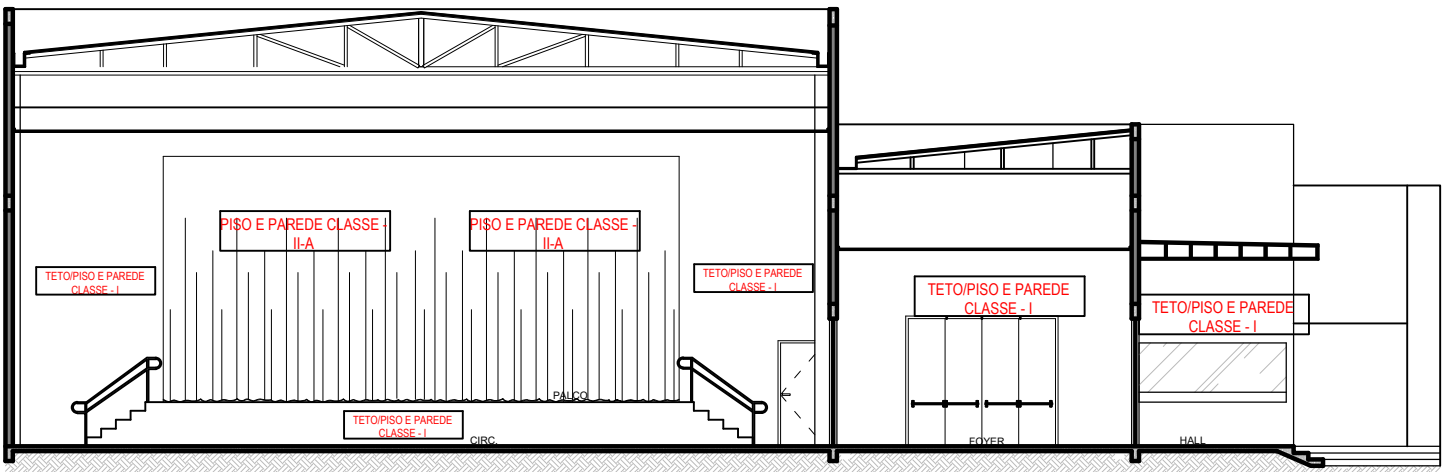

CORTE CC

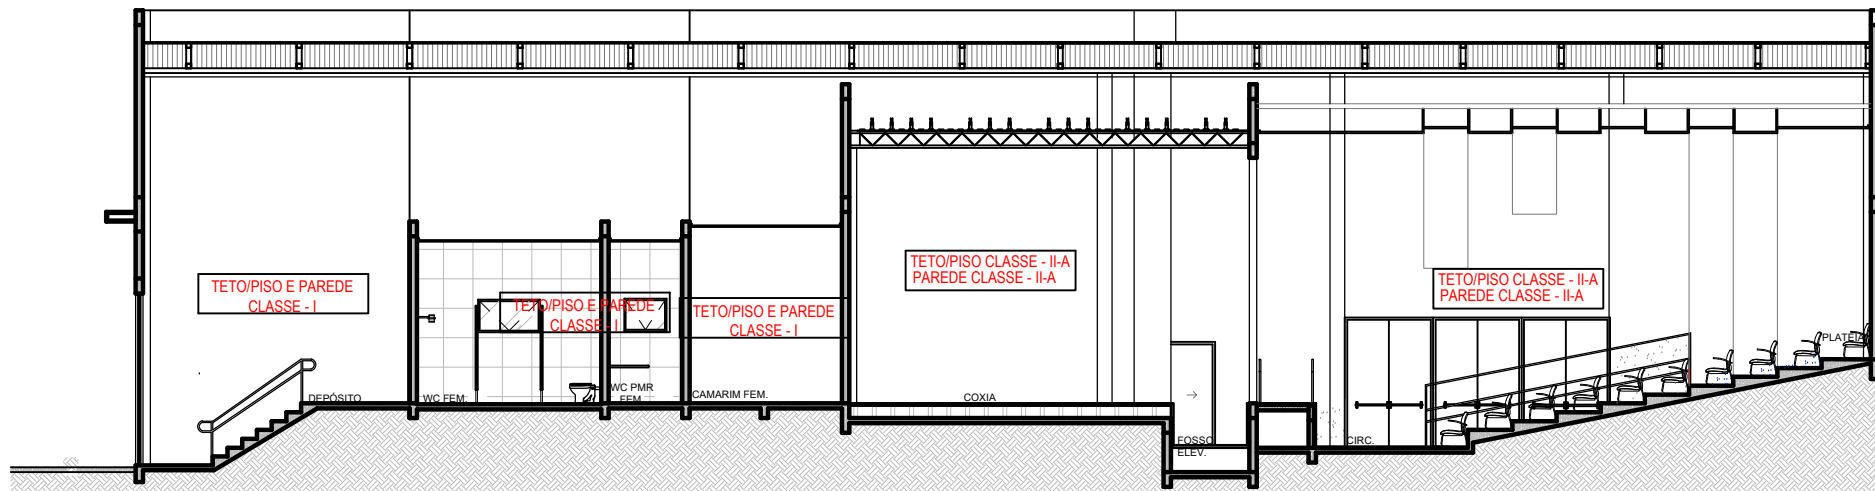


ESCALA: 1:150
CORTE AA

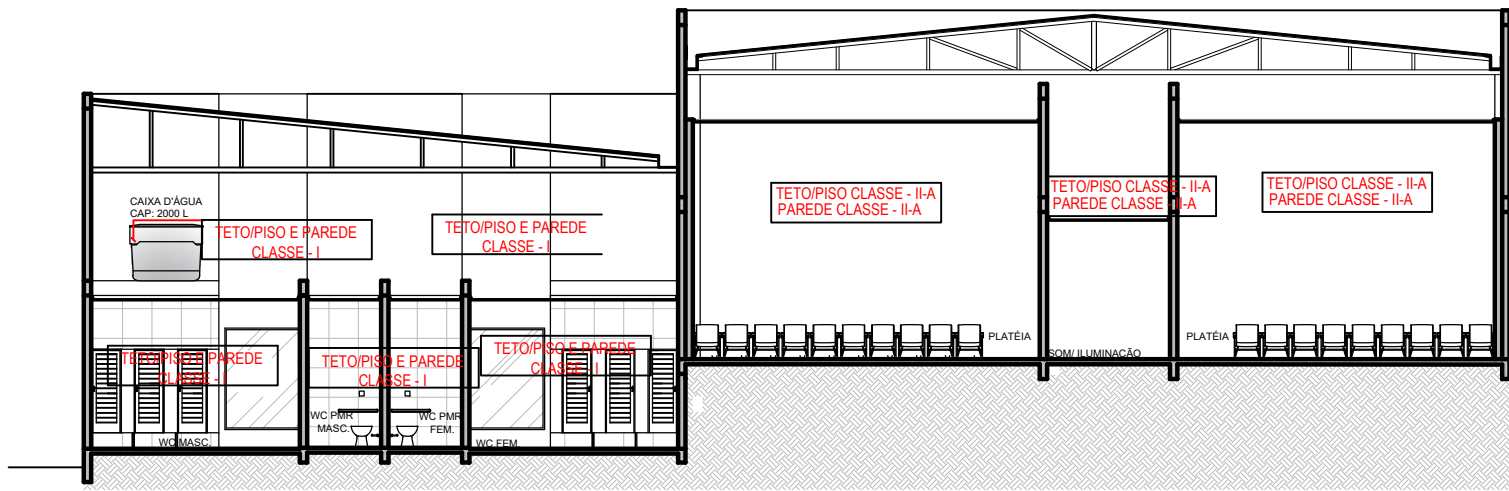


CORTE DD
ESCALA: 1:150

CONTROLE DE MATERIAIS DE ACABAMENTO E REVESTIMENTO
COBERTURA/TETO E PAREDES
COMODOS.....CLASSE I e CLASSE IIA


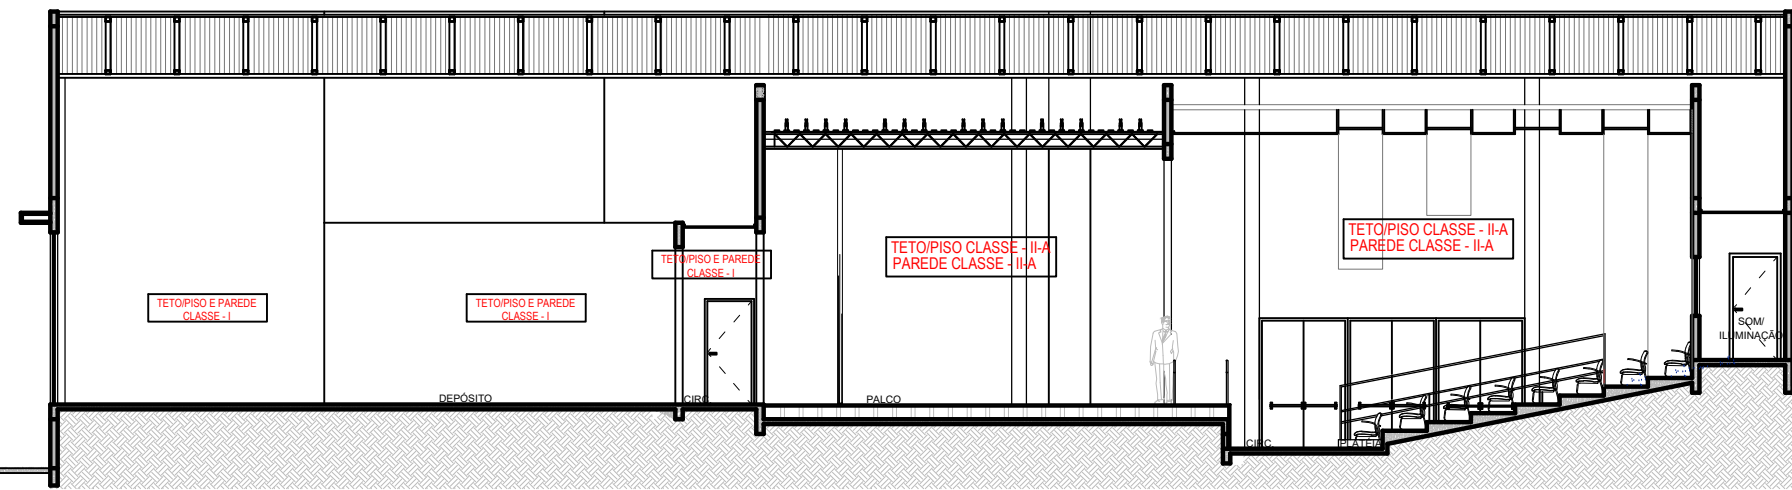


CORTE BB
ESCALA: 1:150

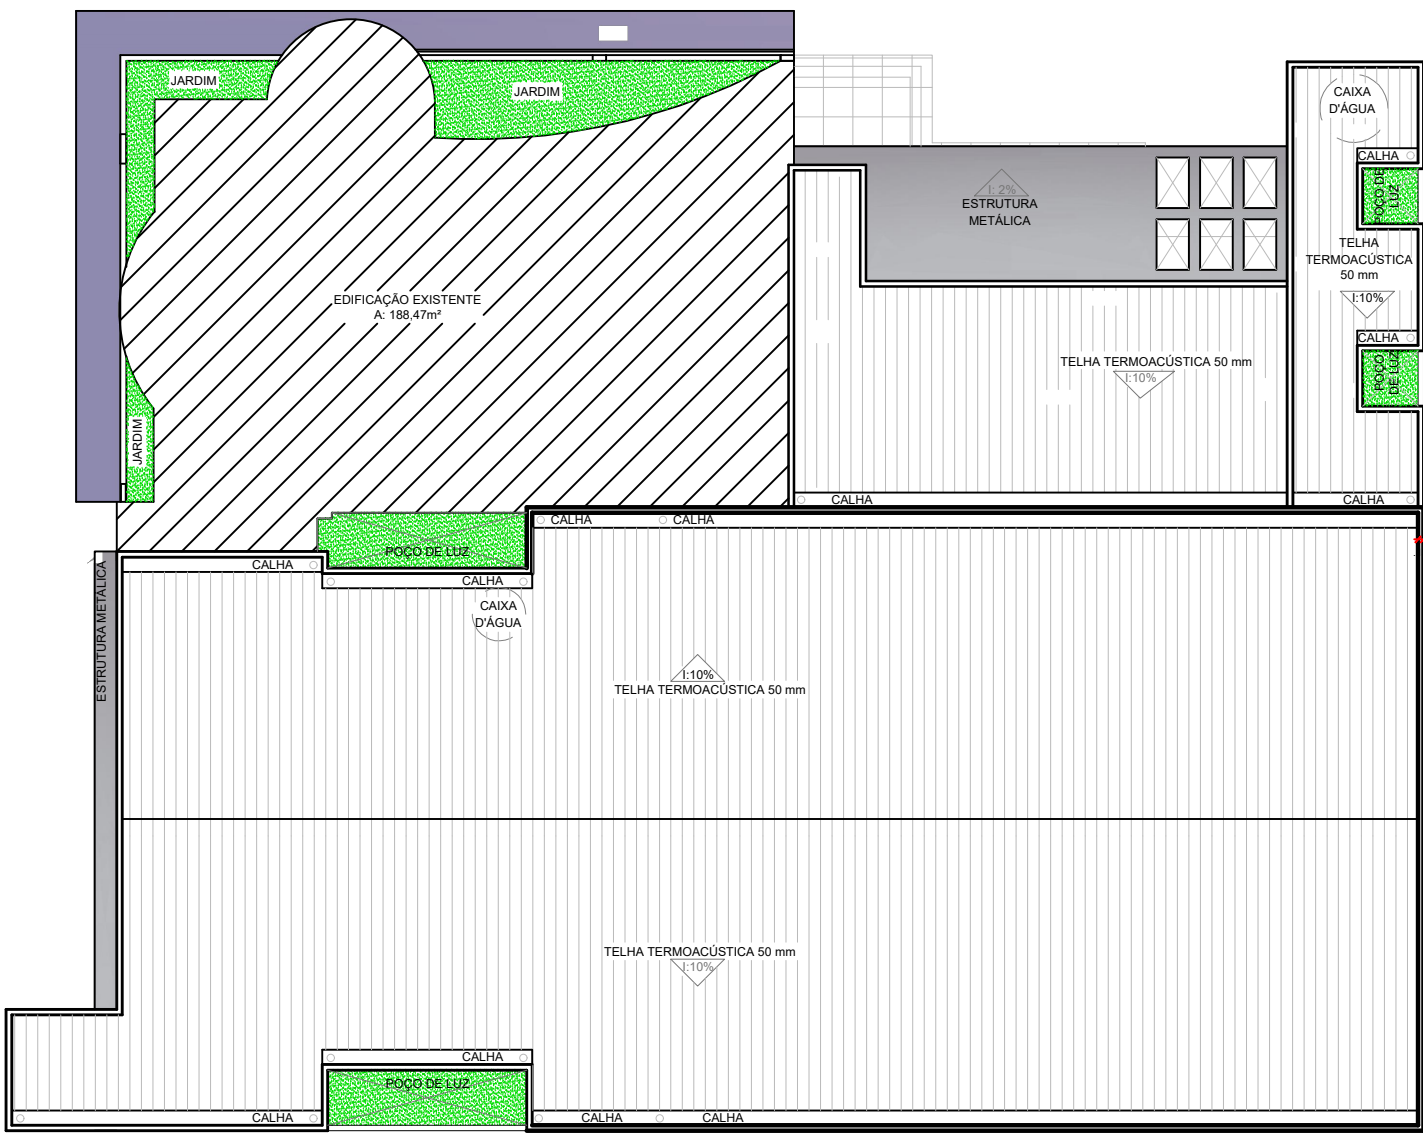


ESCALA: 1:200

COBERTURA

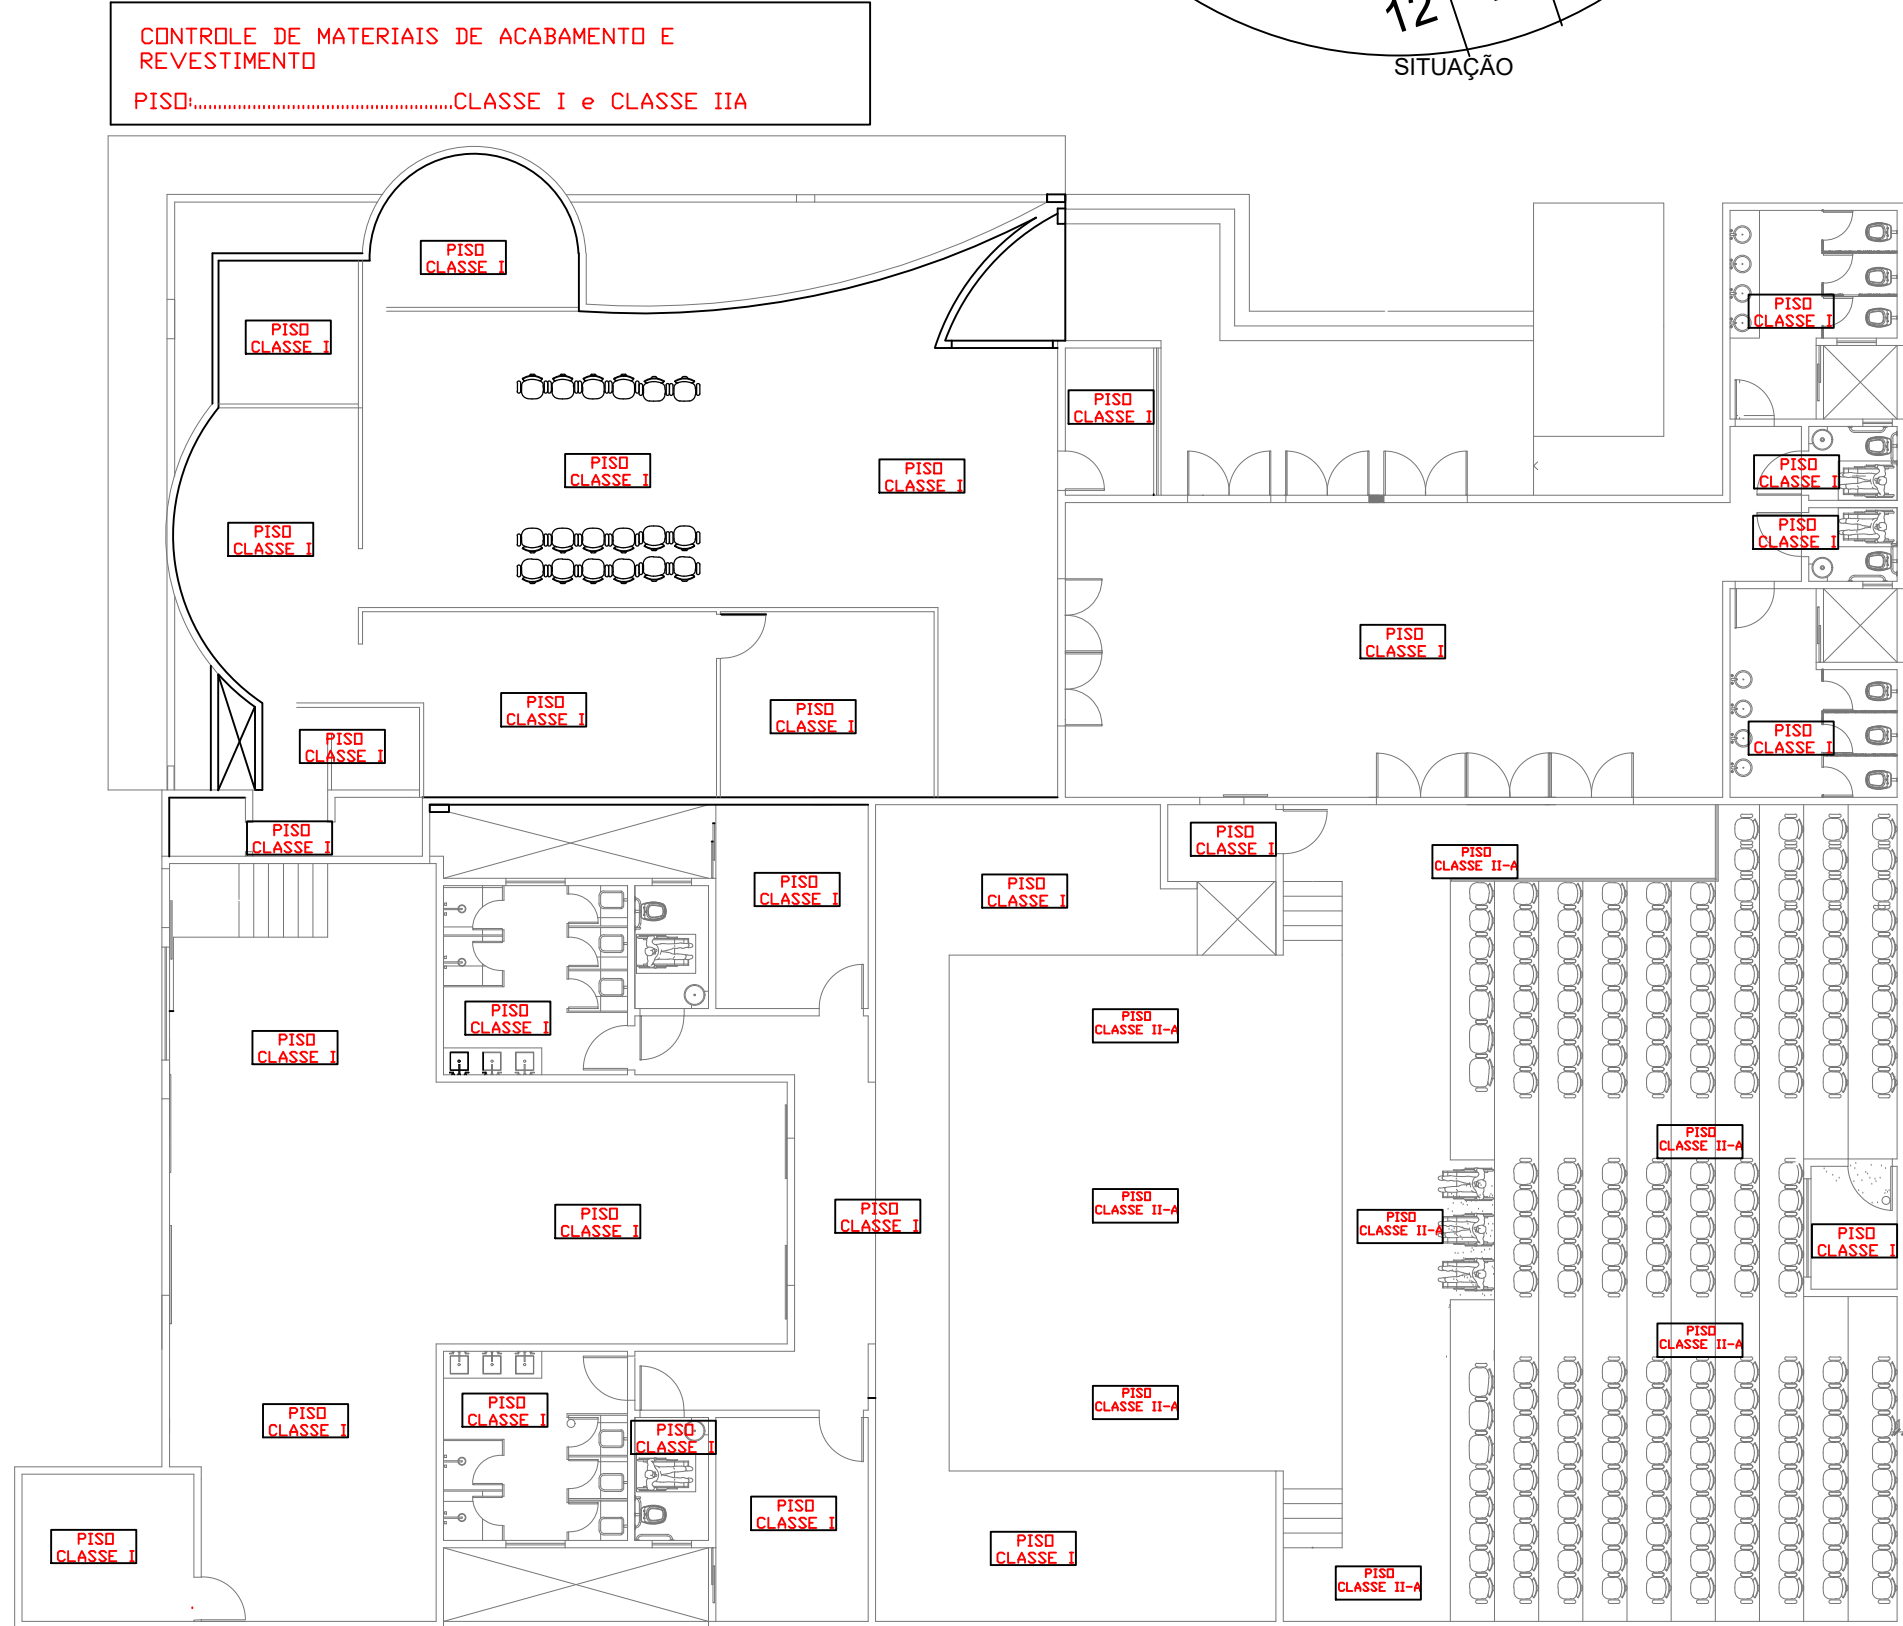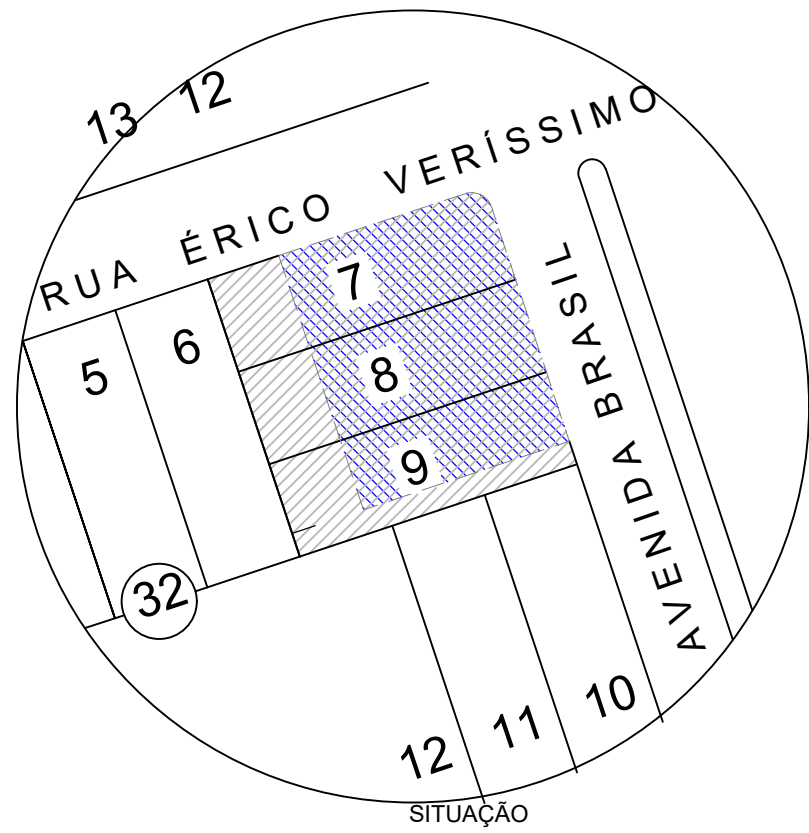

ESCALA: 1:150

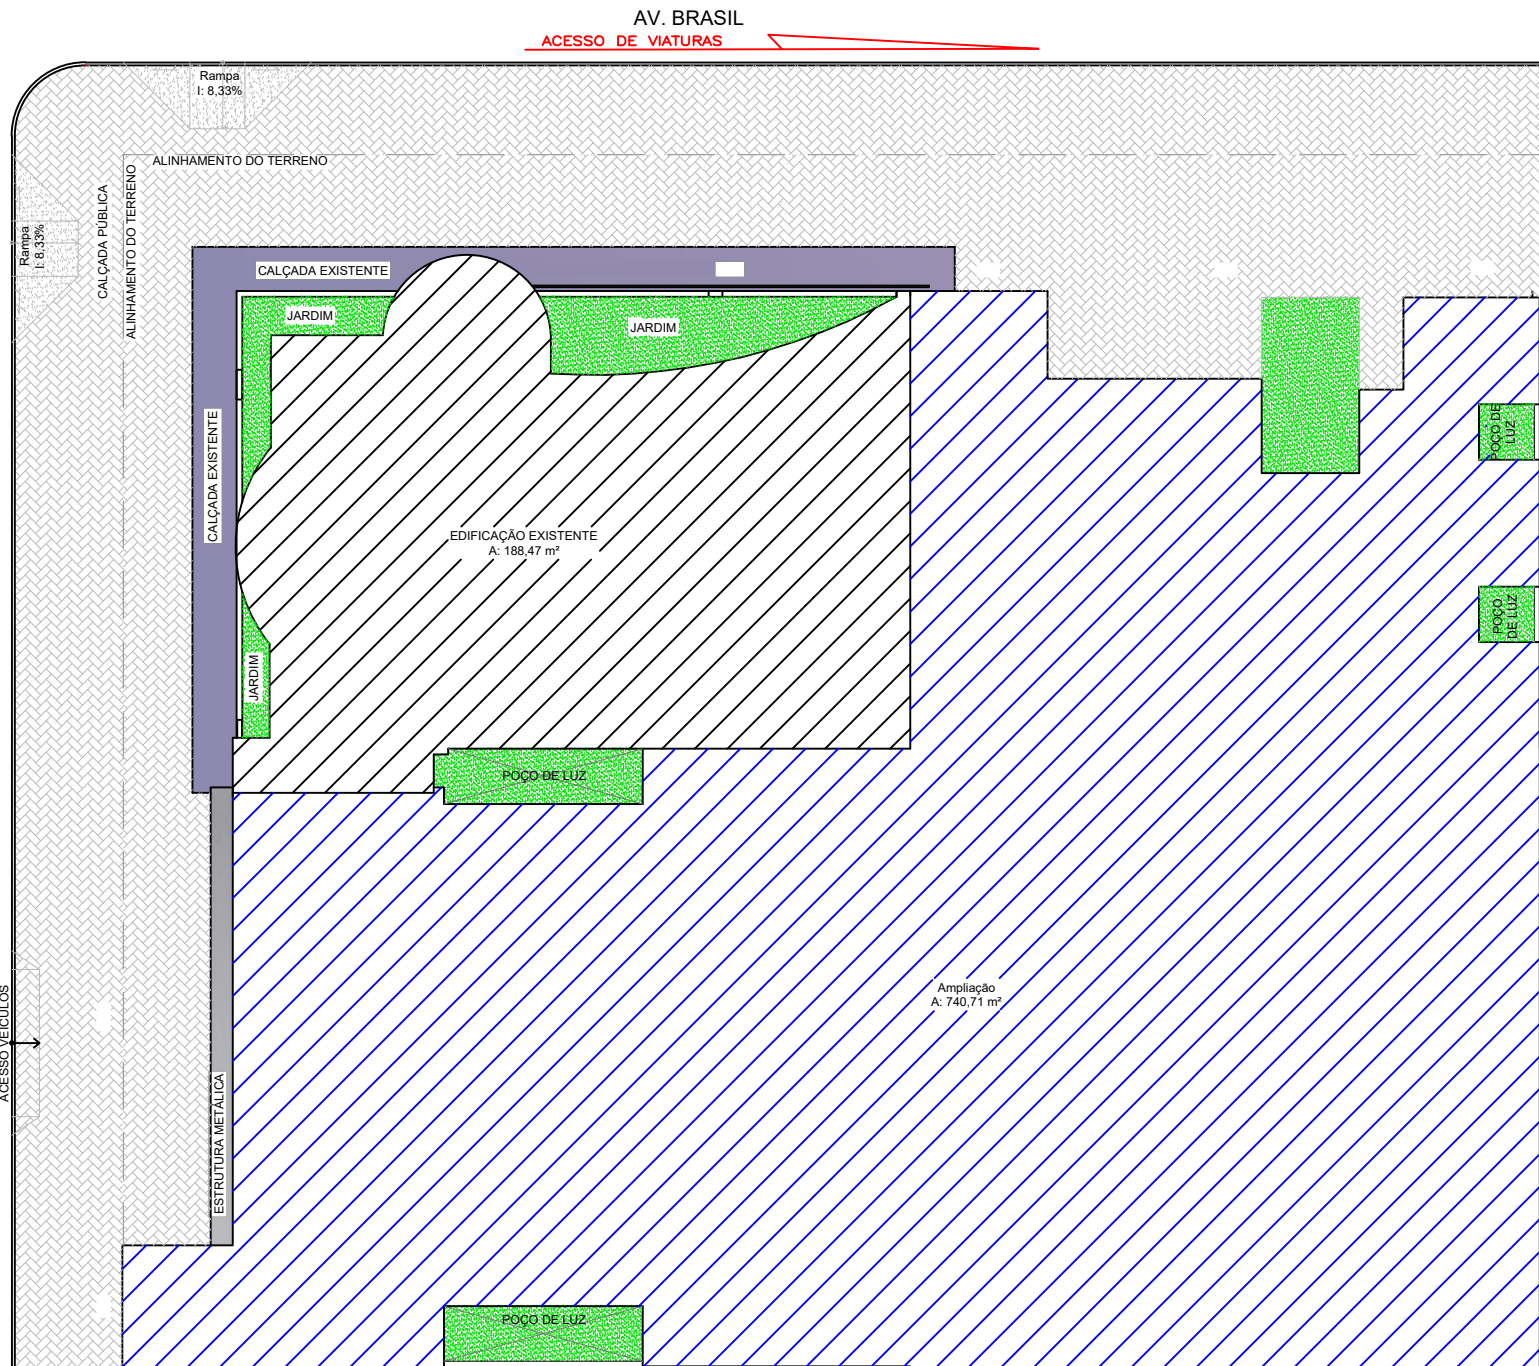

ESCALA: 1:200

OCUPAÇÃO ESCOLAR

LOCAÇÃO

PLANTA - SITUAÇÃO, LOCALIZAÇÃO, COBERTURA, ACESSO DE VIATURAS E CMAR-Ptec

POLHA
02/04

PROJETO
LOCAL DE REINJO DE PÚBLICO
PROPRIETÁRIO
PREFEITURA MUNICIPAL DE PRIMAVERA DO LESTE
LOCAL DA OBRA
AV. BRASIL, 314 LOTE 7, 8, 9, QUADRA: 32
BARRIO
PARQUE CASTELÂNDIA
CIDADE
PRIMAVERA DO LESTE - MT

Rafael Rufato

Engenharia
&
Arquitetura

ENGENHEIRO CIVIL
CREA-RN=2603162918

(66) 3498.8116
(66) 99959.2153

Av.São João - 1171- Sala B- Jardim Riva
CEP:78850 - Primavera do Leste - MT
rafael.rufato@hotmail.com

ÁREAS

ÁREA DA TOTAL DA CONSTRUÇÃO: 929,18 m2

PROPRIETÁRIO:
PREFEITURA MUNICIPAL DE PRIMAVERA DO LESTE
CNPJ: 01.974.088/0001-05

AUTOR DO PROJETO
LUIZ JOSE CERETTA
ENG. Segurança do Trabalho
CREA: 2209131152-9

AUTOR DO PROJETO E RESPONSÁVEL TÉCNICO
RAFAEL EDUARDO RUFATO
ENG. CIVIL CREA: REG. = 260316291-8

ASSUNTO:

ESCALA: INDICADA

DATA : 03/08/2018