



Planta Baixa
esc.-1:750

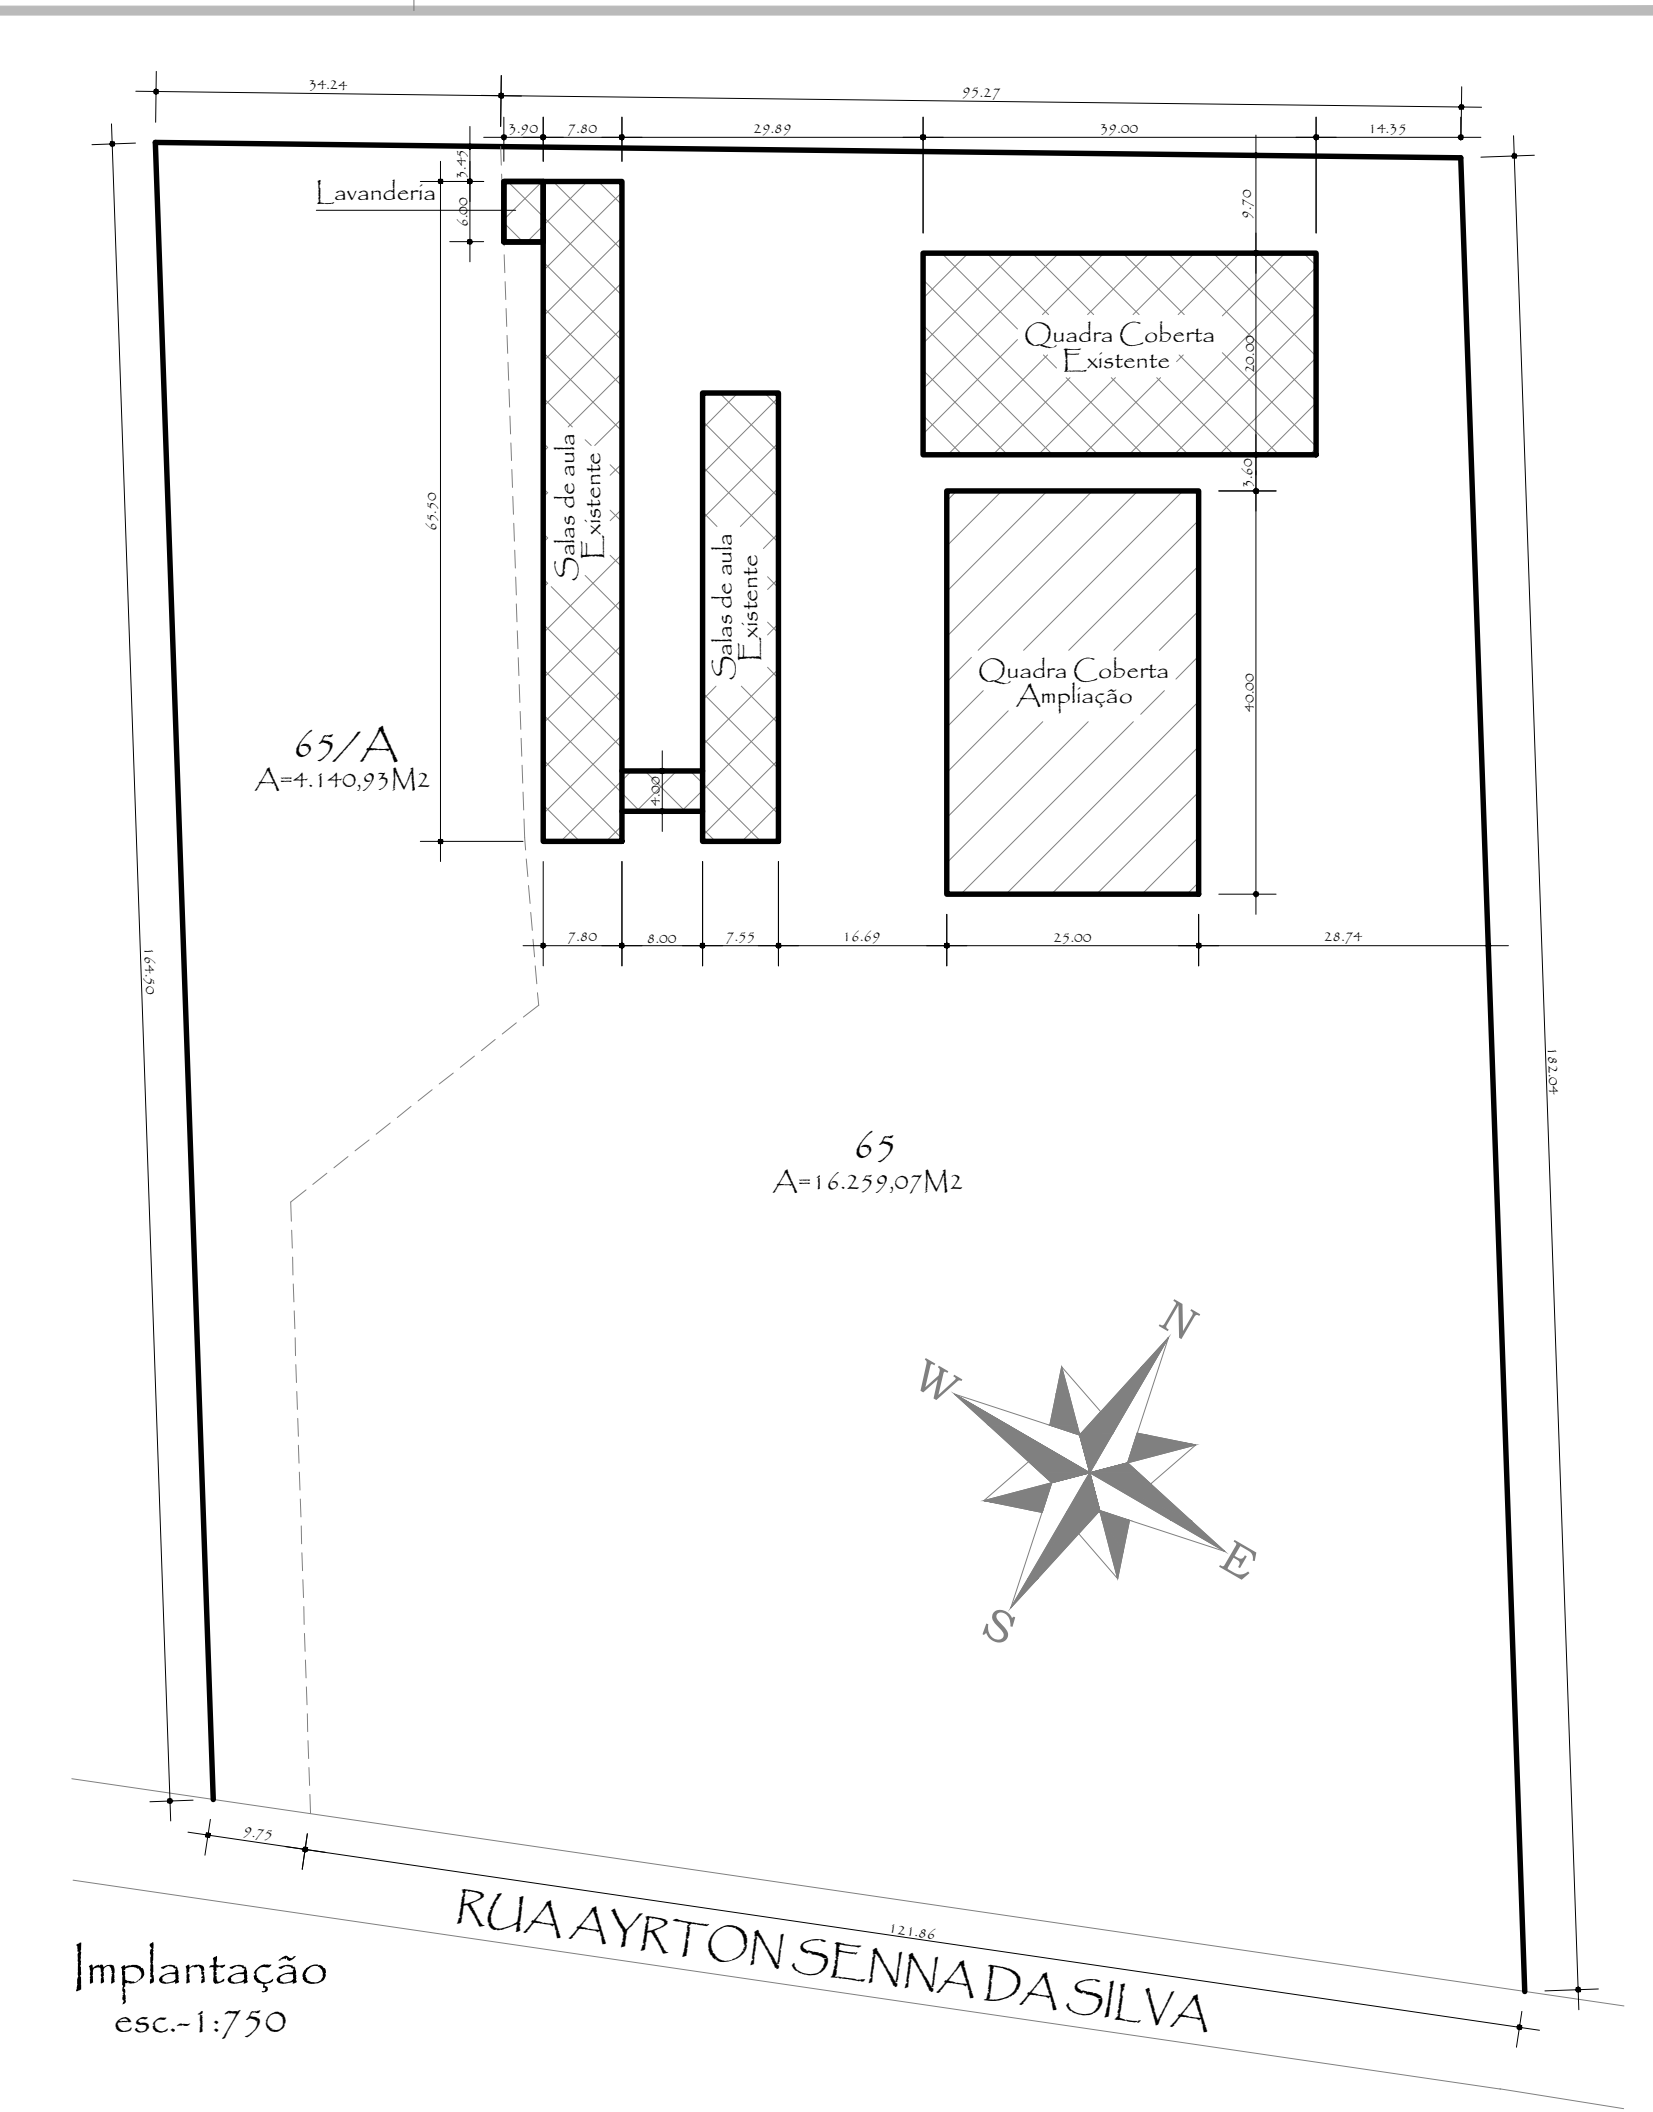

Implantação
esc.-1:750

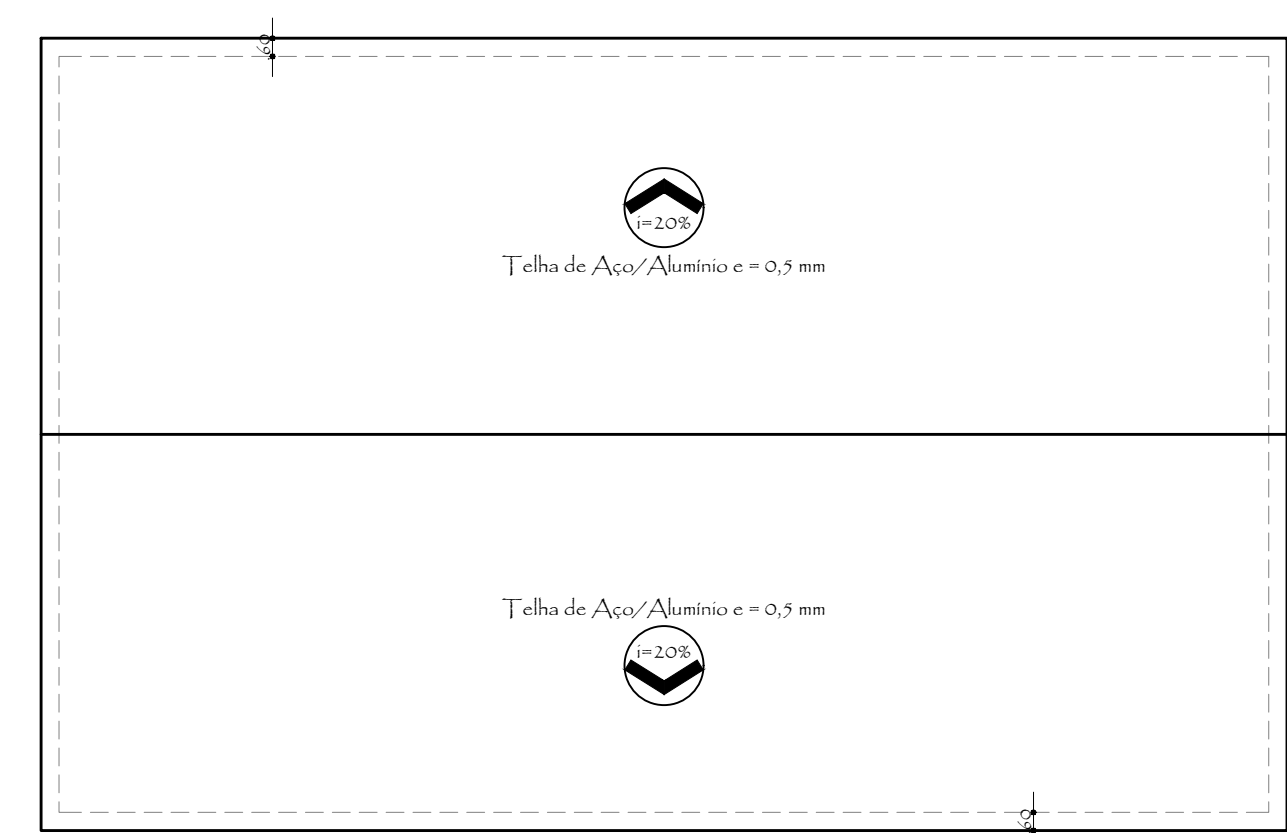

Planta Cobertura
esc.-1:250

"inove" Atelier de Arquitetura e Urbanismo

Av. Cuiabá, n.330, Bairro Centro,
Primavera do Leste - MT
Fone: (66) 3497-1641 - 9680-8779
(66) 8115-7174
e-mail:
arquitetura.i9@hotmail.com
housedesigner@hotmail.com

Projeto
Arquitetônico

obra:
Quadra Poliesportiva
Rua Ayrton Senna da Silva, Lote 65 e 65/A,
Chacarelas Castelo - Distrito Industrial I,
Primavera do Leste - MT.

Assunto:
Planta Baixa, Planta de Cobertura e
Implantação.
Proprietário: Diocese de
Primavera do Leste-Paranátinga
CNPJ - 20.986.630/0001-94

Áreas:		Coeficientes:	
Existente	- 1.682,27m ²	Tx. Ocupação	- 13,1%
A Construir	- 1.000,00m ²	Tx. Impermeável	- 14,0%
Total	- 2.682,27m ²	Coef. Aprov.	- 0,131
A Cobrir	- 1.079,44m ²		
Lote	- 20.400,00m ²		
Libre	- 17.717,73m ²		

Data: 21-11-2018 Escala: Indicada Desenho: Adriano

Aprovação:
Resp. Técnico:
Adriano Pires
CAU-A100279-1
Arquiteto e Urbanista



Folha: 01/02 Código: A-0573

Projetos
e
Execuções