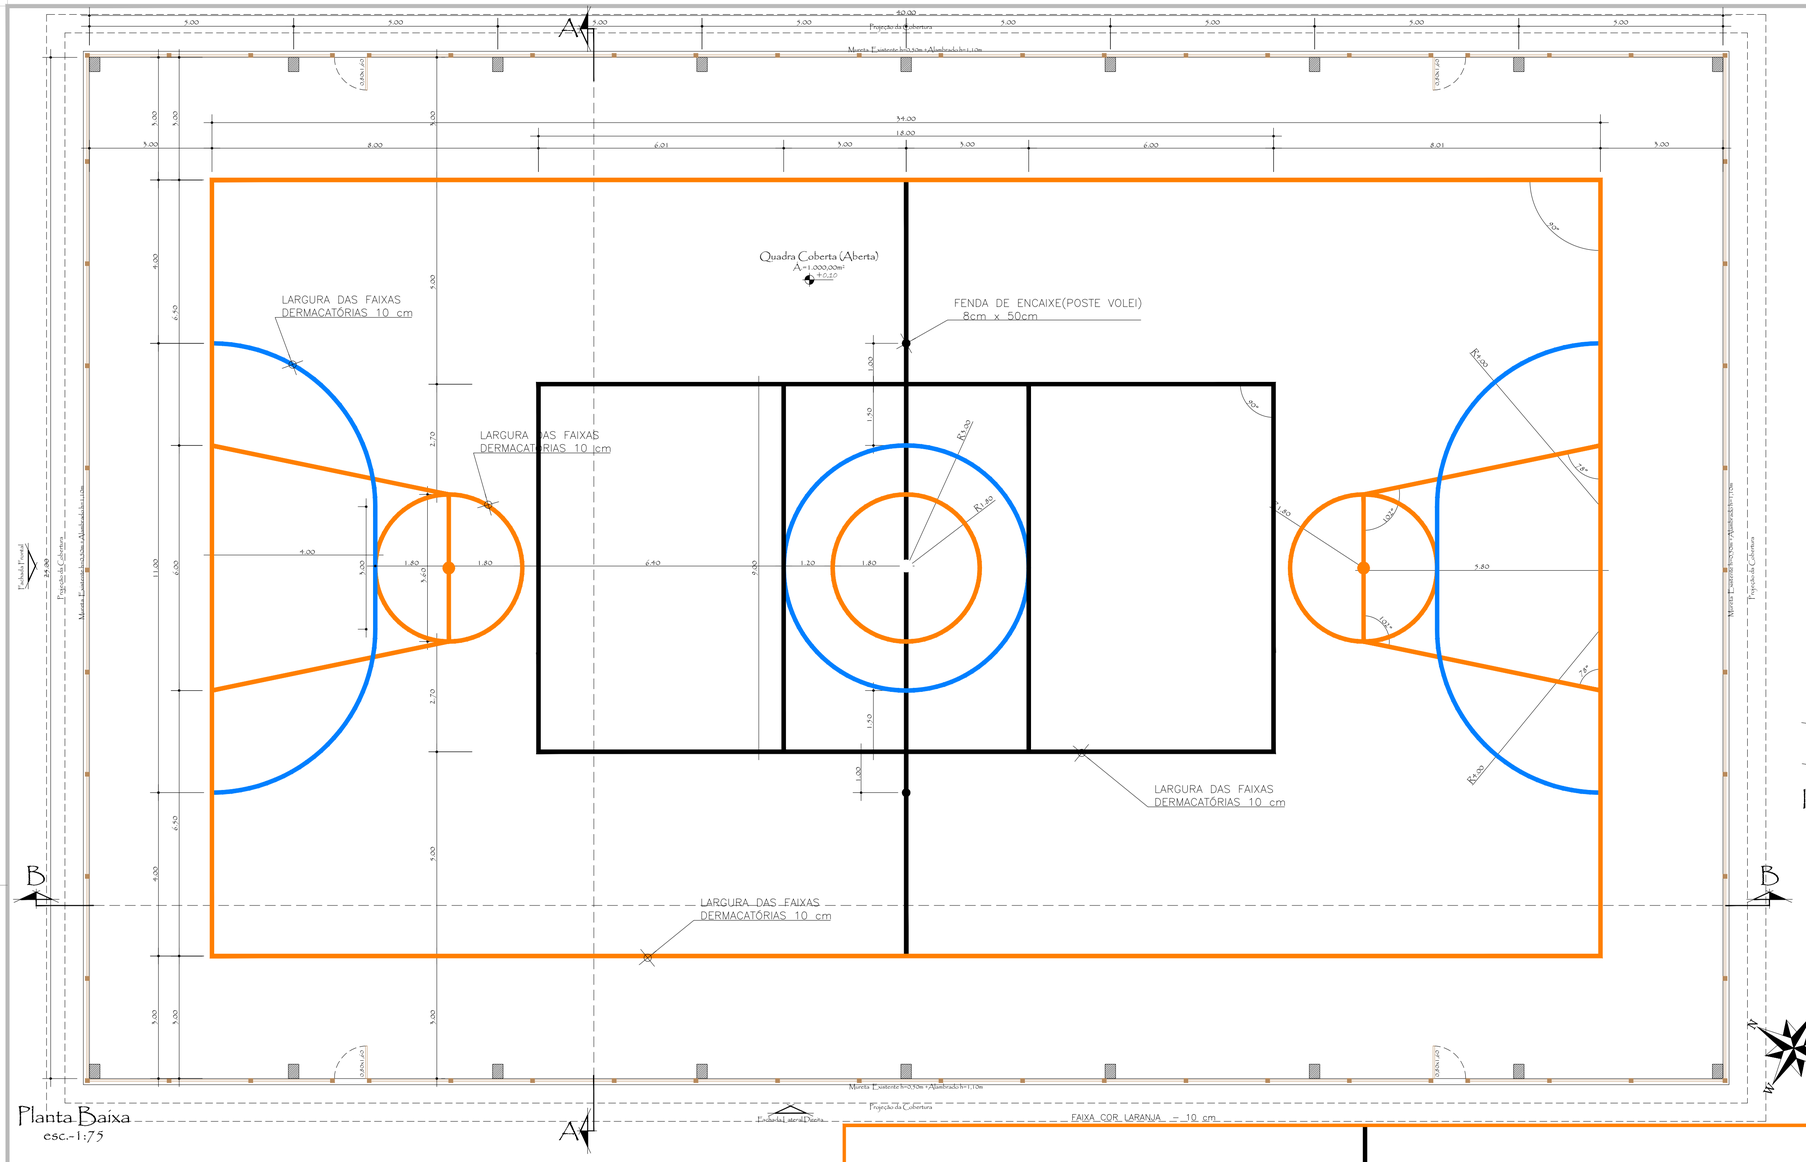

Planta Baixa
esc.-1:75

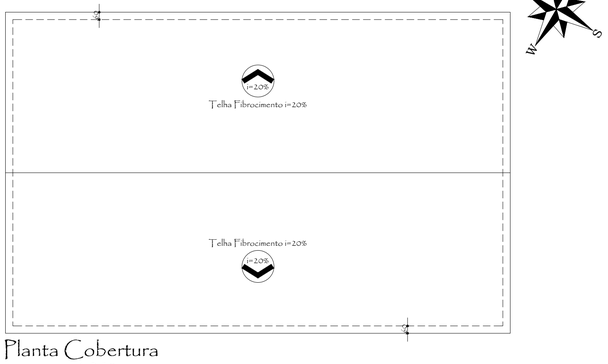

Planta Cobertura
esc.-1:250

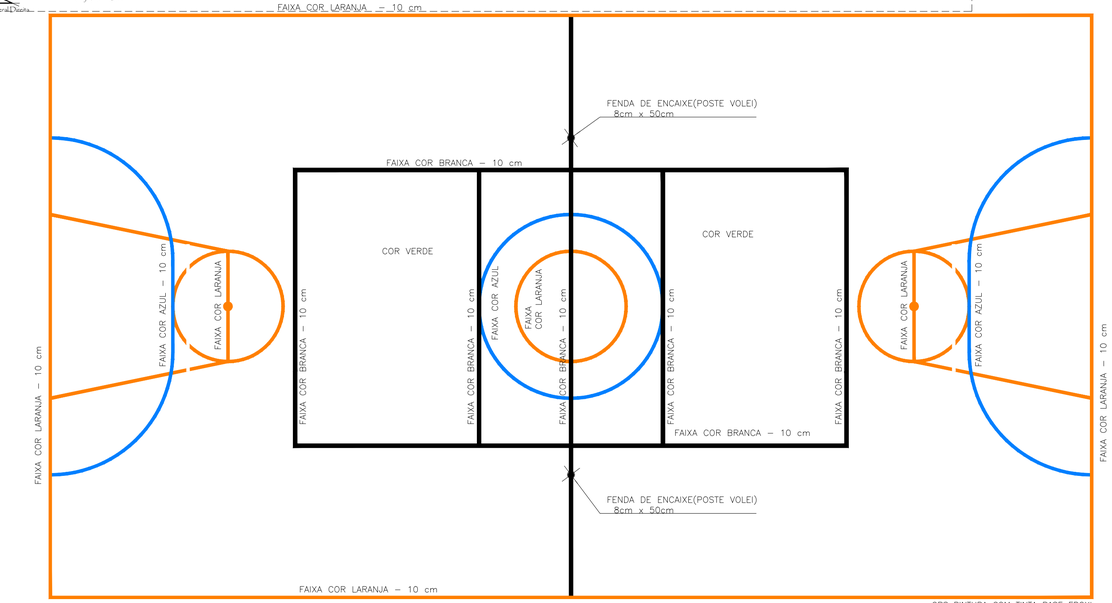

Lay-Out - Pintura Faixas
esc.-1:100

OBS.:PINTURA COM TINTA BASE EPOXI

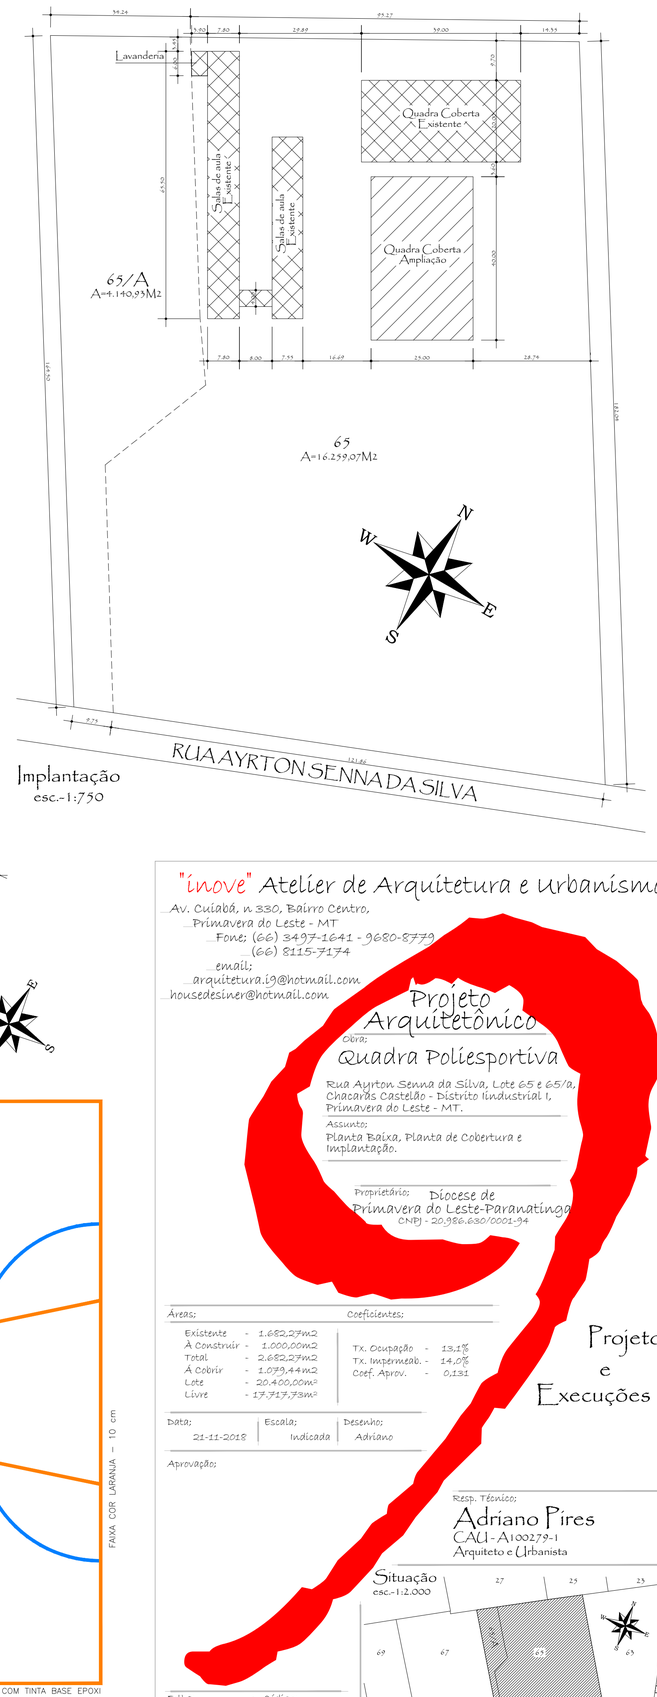

Implantação
esc.-1:750

"inove" Atelier de Arquitetura e Urbanismo
Av. Cuiabá, n 330, Bairro Centro,
Primavera do Leste - MT
Fone; (66) 3497-1641 - 9680-8779
(66) 8115-7174
email;
arquitetura.ig@hotmail.com
housedesiner@hotmail.com

Projeto Arquitetônico

Obra:
Quadra Poliesportiva

Rua Ayrton Senna da Silva, Lote 65 e 65/a, Chacarás Castelão - Distrito Industrial I, Primavera do Leste - MT.

Assunto:
Planta Baixa, Planta de Cobertura e Implantação.

Proprietário: Diocese de Primavera do Leste-Paranatinga
CNPJ - 20.986.630/0001-94

Áreas;

Existente	-	1.682,27m2
À Construir	-	1.000,00m2
Total	-	2.682,27m2
À Cobrir	-	1.079,44m2
Lote	-	20.400,00m²
Livre	-	17.717,73m²

Coeficientes;

Tx. Ocupação	-	13,1%
Tx. Impermeab.	-	14,0%
Coef. Aprov.	-	0,131

Data: 21-11-2018 | Escala: Indicada | Desenho: Adriano

Aprovação;

Projetos e Execuções

Resp. Técnico:
Adriano Pires
CAU-A100279-1
Arquiteto e Urbanista

Situação
esc.-1:2.000

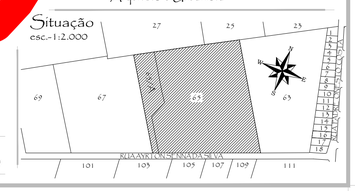

Folha: 01/03 | Código: A-0573