



# Anexo Projeto

## Estrutura do Palco

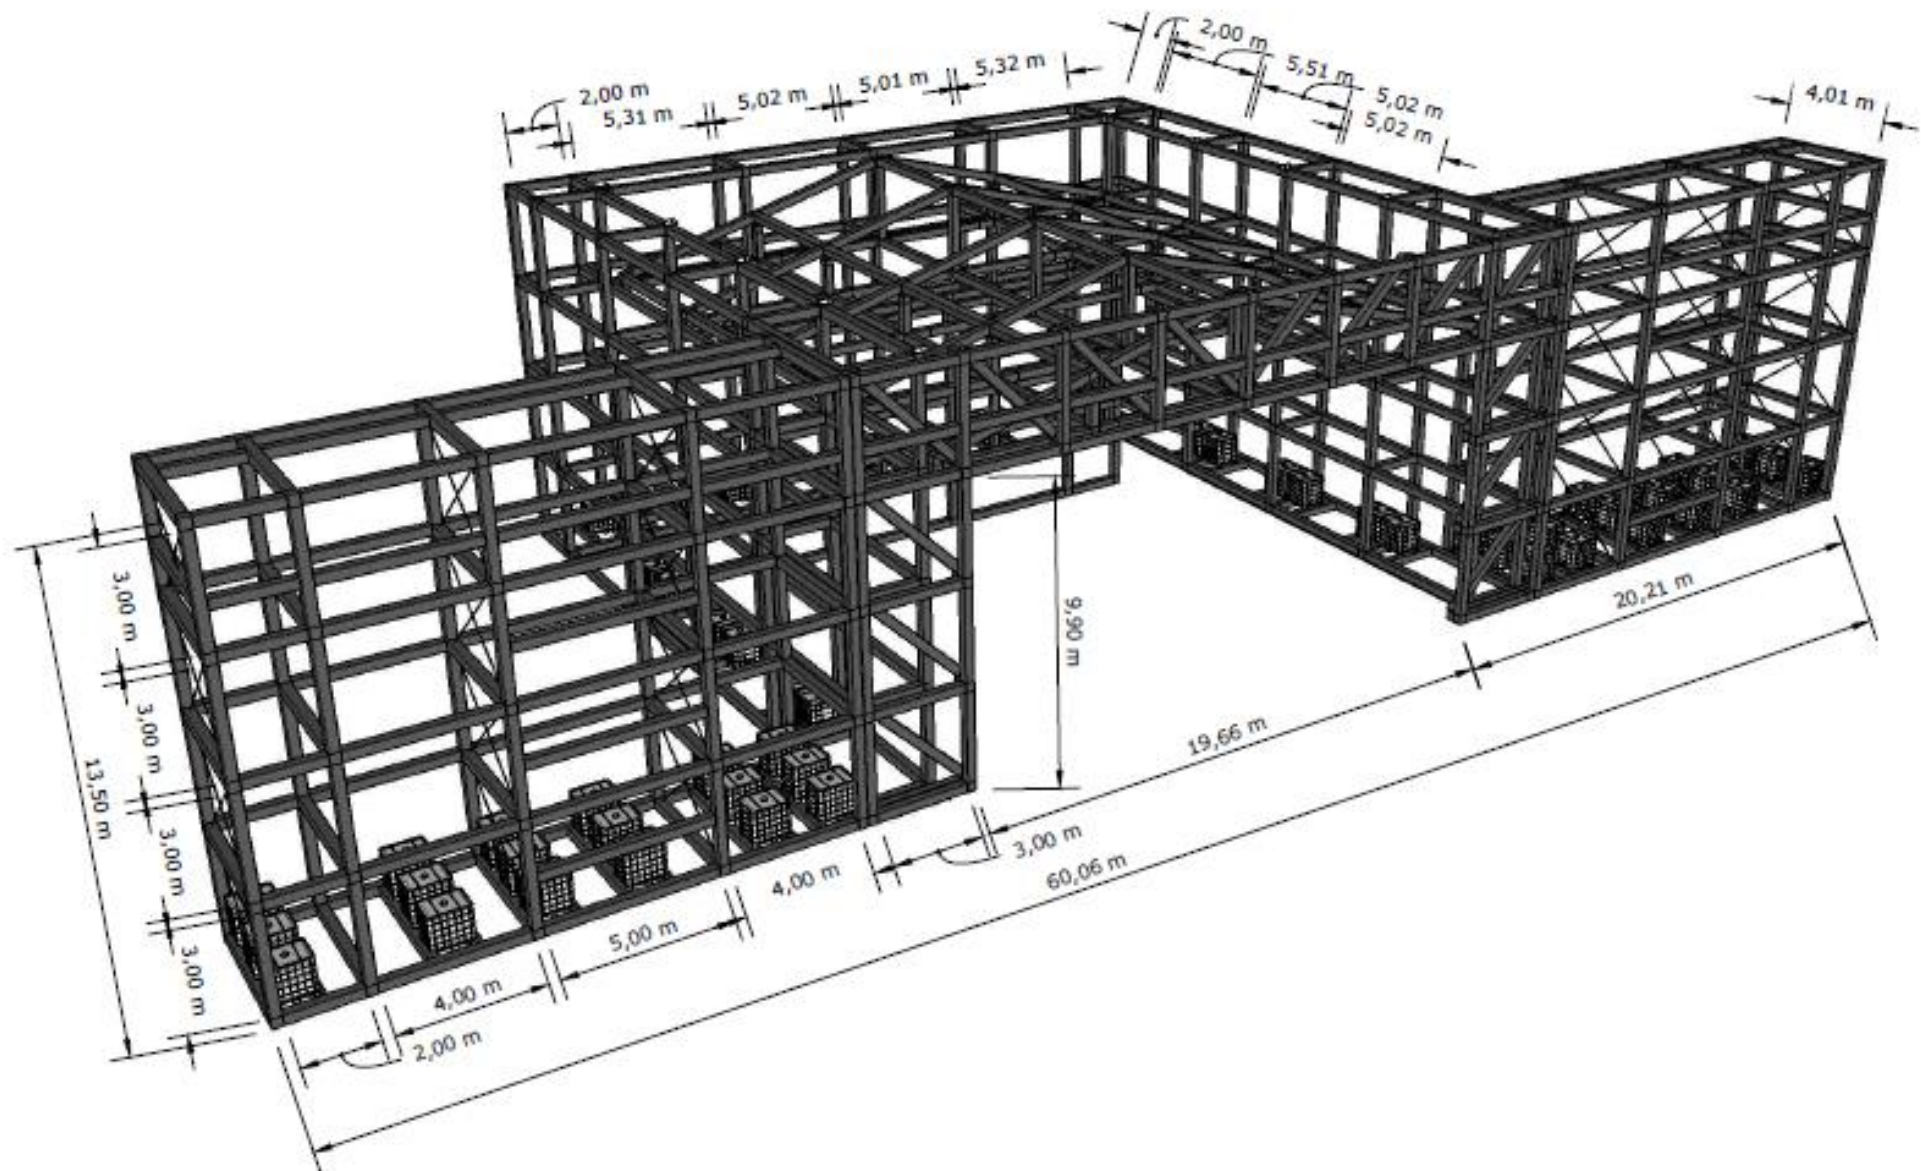


Estado de Mato Grosso  
PREFEITURA MUNICIPAL DE PRIMAVERA DO LESTE

# Piso Modular

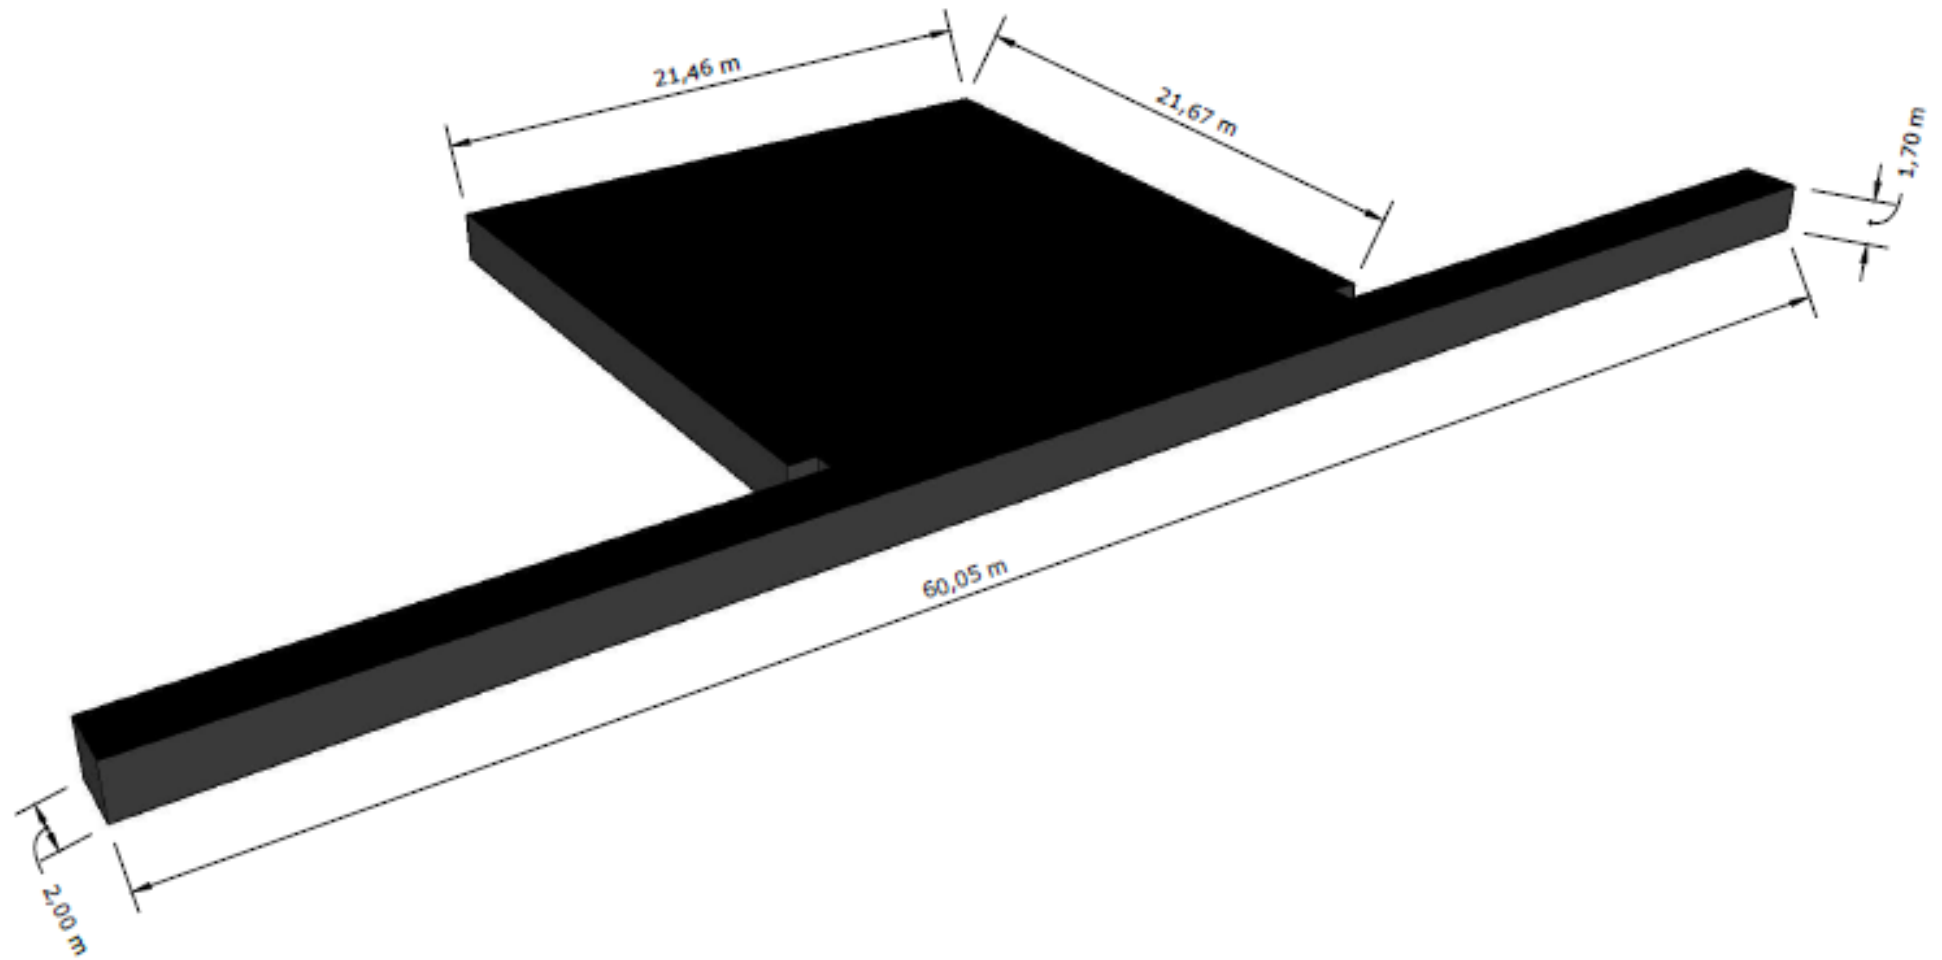

**Estado de Mato Grosso**  
**PREFEITURA MUNICIPAL DE PRIMAVERA DO LESTE**

LED's

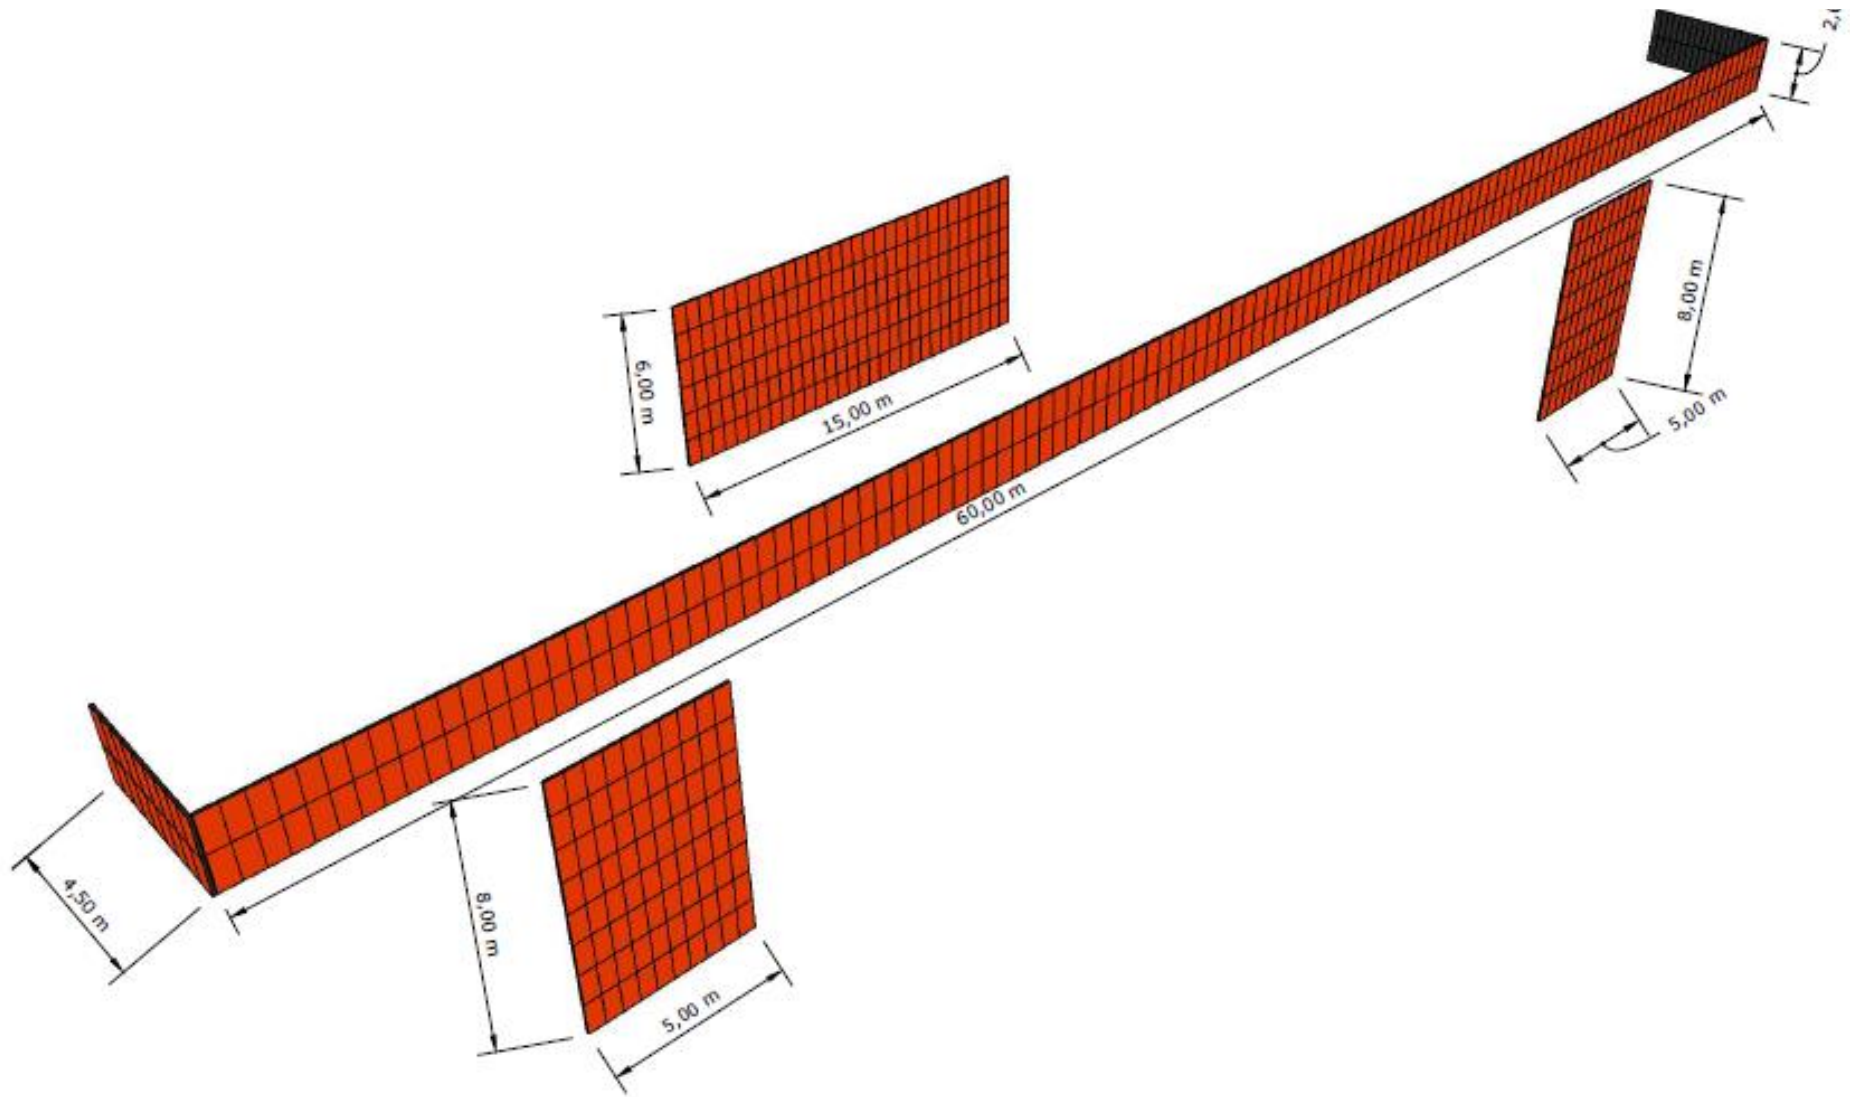

Estado de Mato Grosso  
PREFEITURA MUNICIPAL DE PRIMAVERA DO LESTE