PRODUCED BY AN AUTODESK EDUCATIONAL PRODUCT

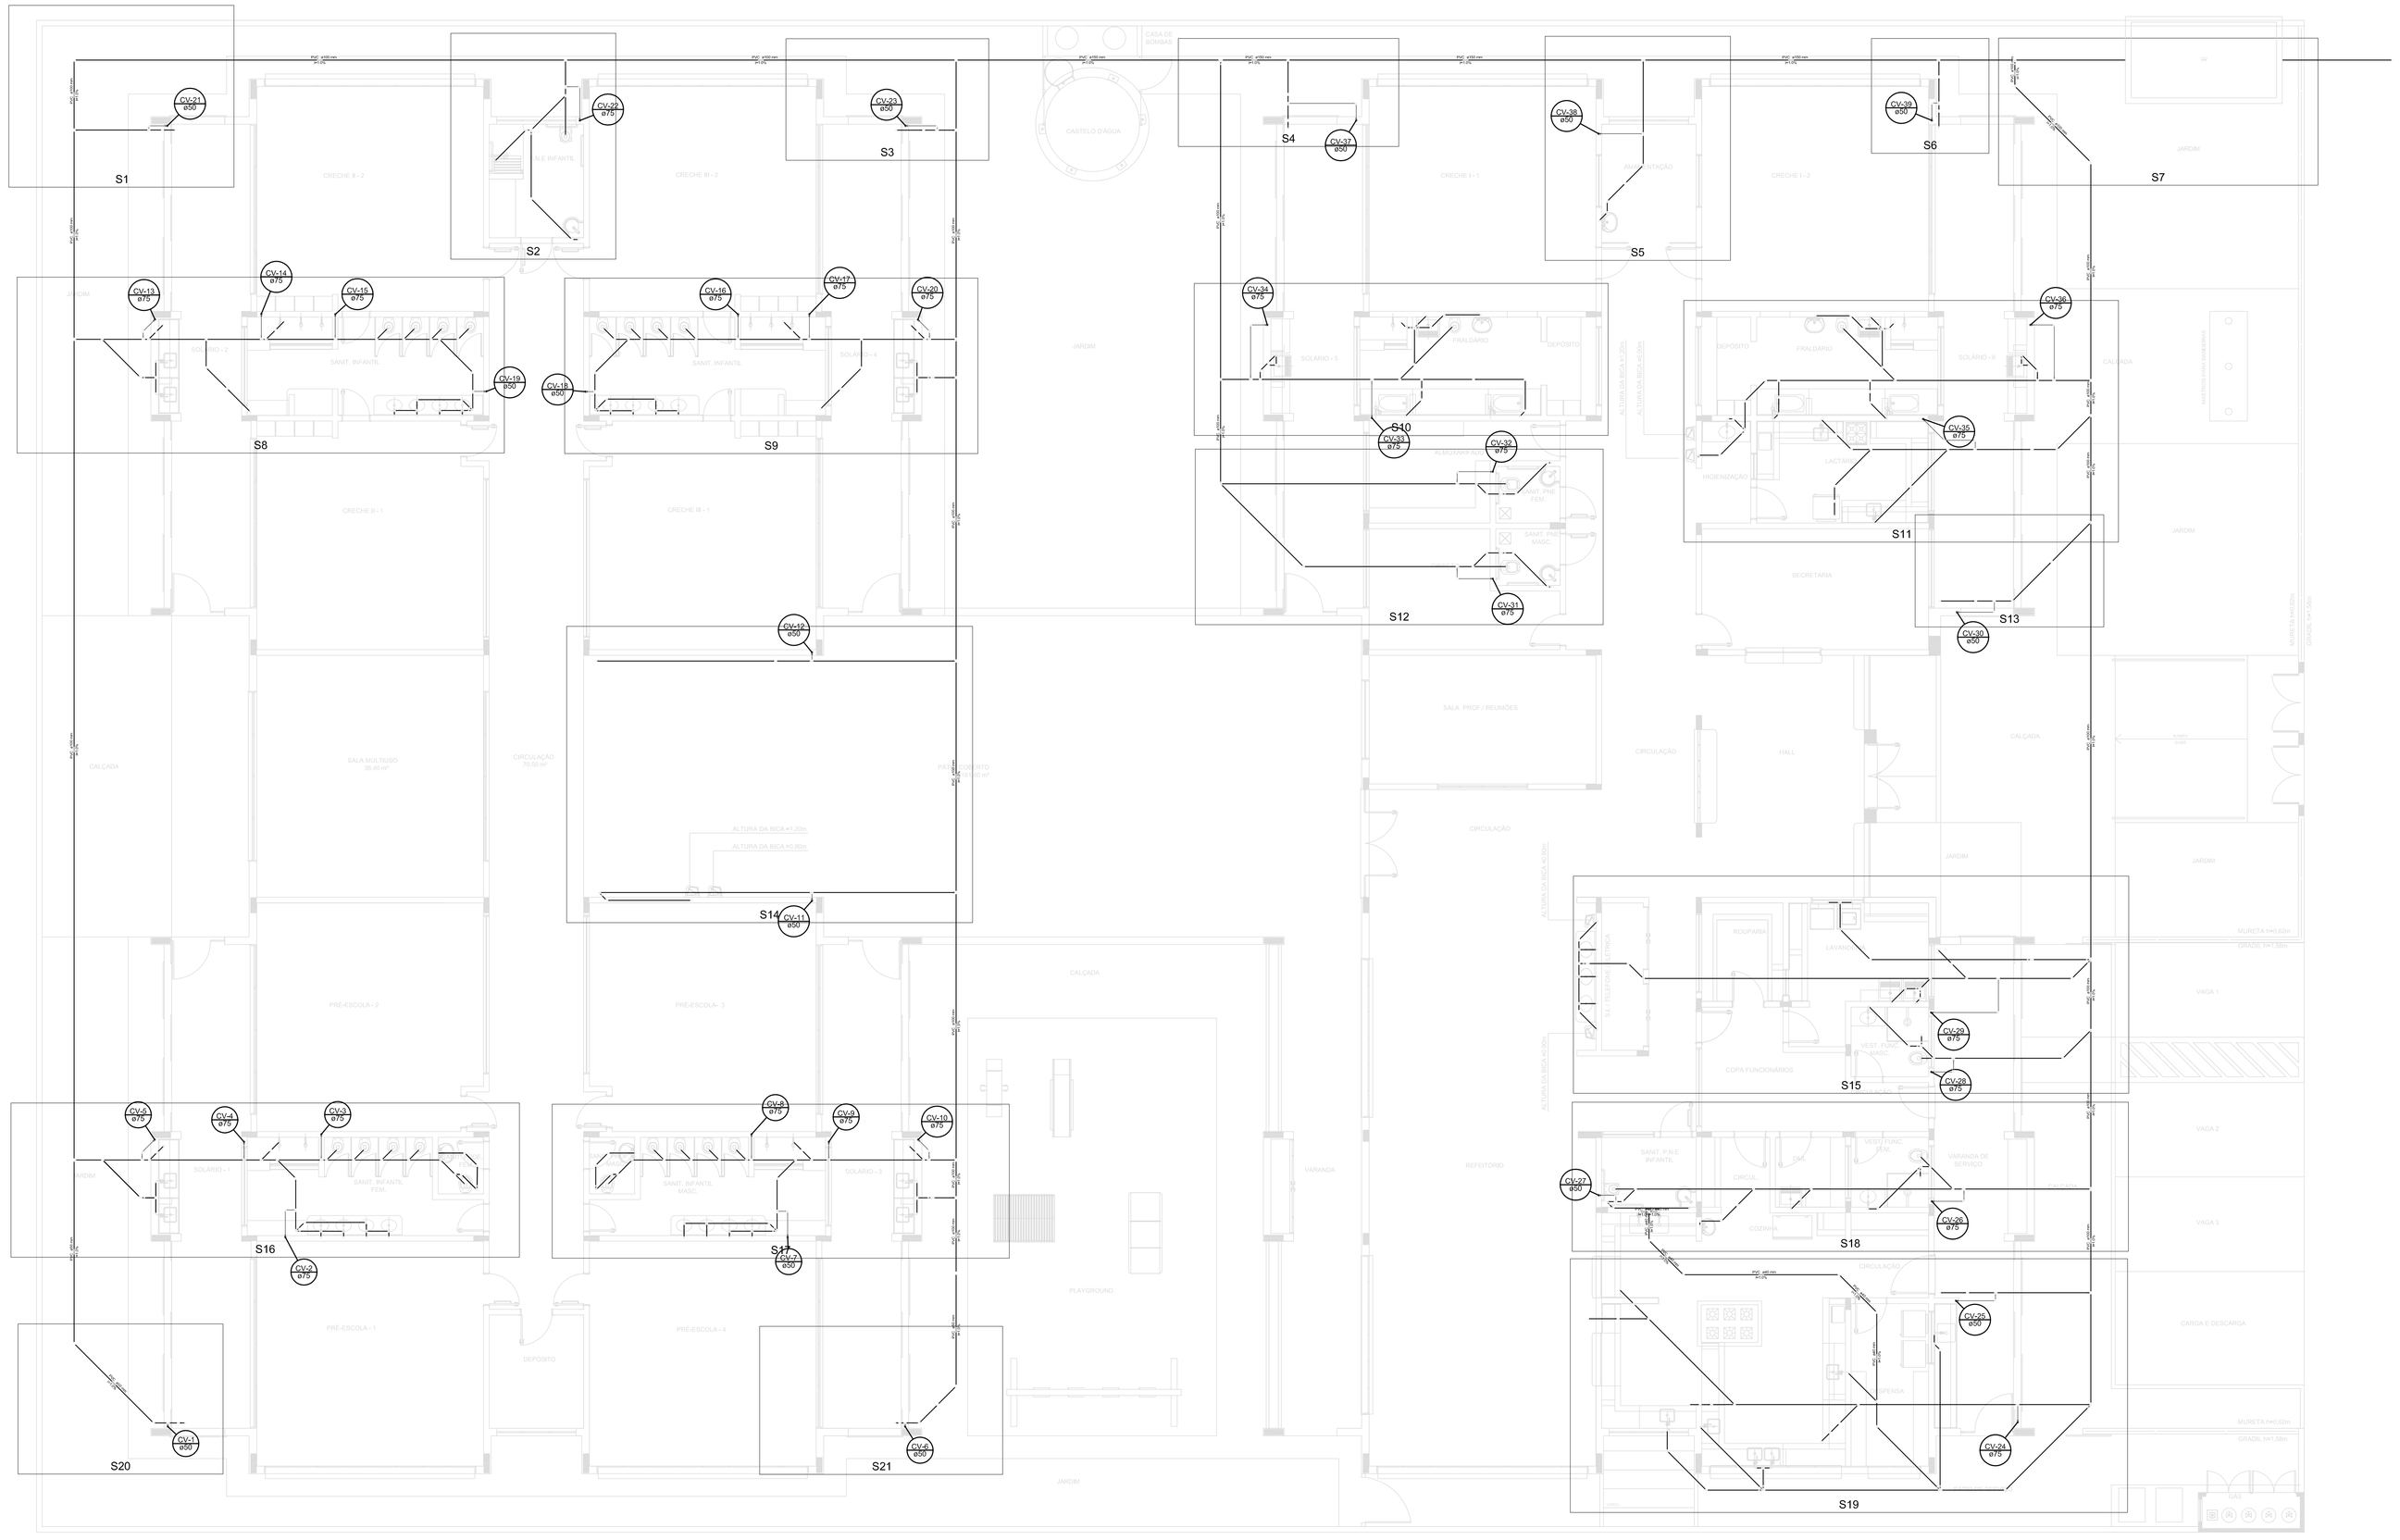

Legenda

	Bebedouro
	Bucha de redução longa
	Caixa Sifonada
CE	Caixa de passagem – Sabão
CE	Caixas Inspeção Esgoto Simples
CG	Caixas de Gordura
	Chuveiro Cylindro
	Chuveiro Residencial
	Curva 90 curta-coluna
	Joelho 45
	Joelho 90
	Junção simples
	Junção simples c/ redução
	Lavatório Residencial com sifão
	Lavatório de Uso Geral
	Mictório de Descarga Automática DN 40mm
	Máquina de Lavar Roupas DN 40mm
	Pia de Cozinha Residencial com Sifão 40mm
	Ramais de Ventilação
	Redução excêntrica
	Redução excêntrica- superior
	Tanque de Lavar Roupas DN 40mm
	Te 45
	Te 90
	Te sanitário
	Vaso Sanitário c/ 200°

FNDE Fundo Nacional de Desenvolvimento da Educação — Ministério da Educação — GOVERNO FEDERAL BRASIL PÁTRIA EDUCADORA

PROJETO PADRÃO - FNDE

PROPRIETÁRIO: :

ENDEREÇO:

MUNICÍPIO – UF:

PROPRIETÁRIO

RESP. TÉCNICO — CREA

AUTOR DO PROJETO — CAU

DLFO — CREA — RA

OBSERVAÇÕES:

PROJETO BÁSICO

PROGRAMA PROINFÂNCIA - PROJETO TIPO 1

PROJETO DE INSTALÇÕES

COORDENAÇÃO: CGEST - Coordenação Geral de Infraestrutura Educacional

DESCRIÇÃO: LANÇAMENTO DA REDE SANITÁRIA

HEG

REVISÃO: R.00 — ESCALA: INDICADA — PRANCHA: 02/07

FORMATO: A0 (841x1189) — DATA EMISSÃO: MAIO/2015

2 DESCRIÇÃO
ESC.: 1/75

PRODUCED BY AN AUTODESK EDUCATIONAL PRODUCT
PRODUCED BY AN AUTODESK EDUCATIONAL PRODUCT
PRODUCED BY AN AUTODESK EDUCATIONAL PRODUCT