PRODUCED BY AN AUTODESK EDUCATIONAL PRODUCT

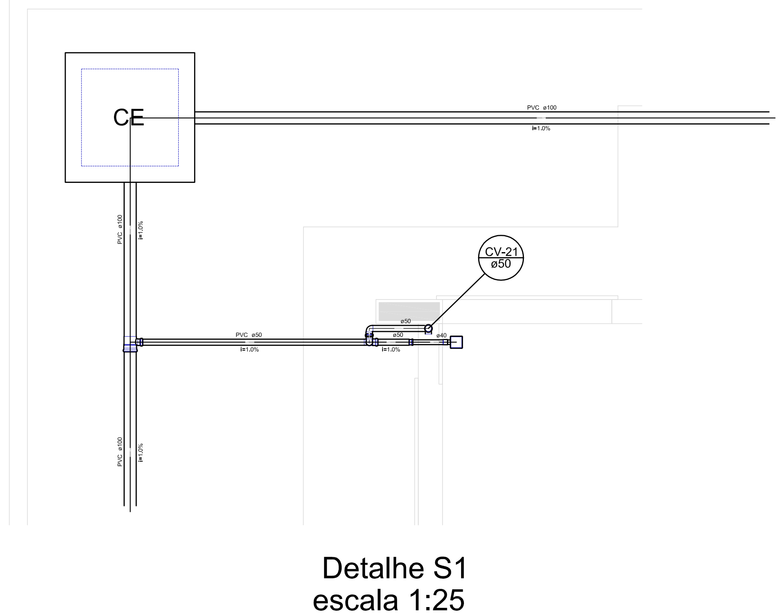

Detalhe S1
escala 1:25

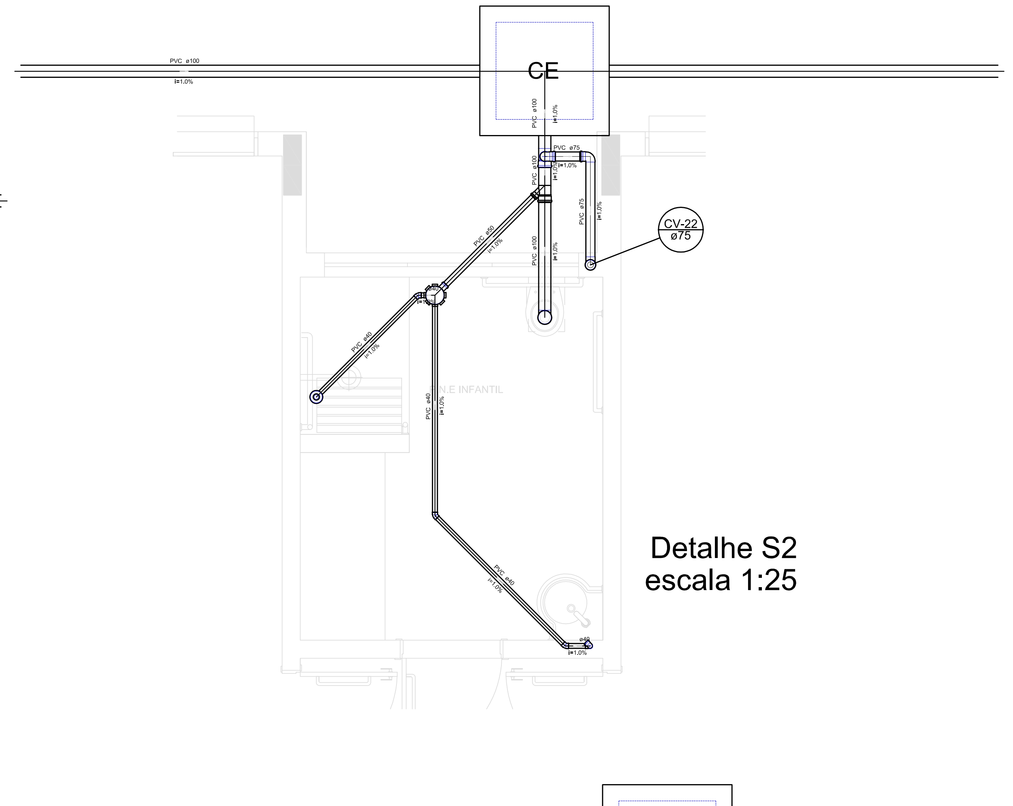

Detalhe S2
escala 1:25

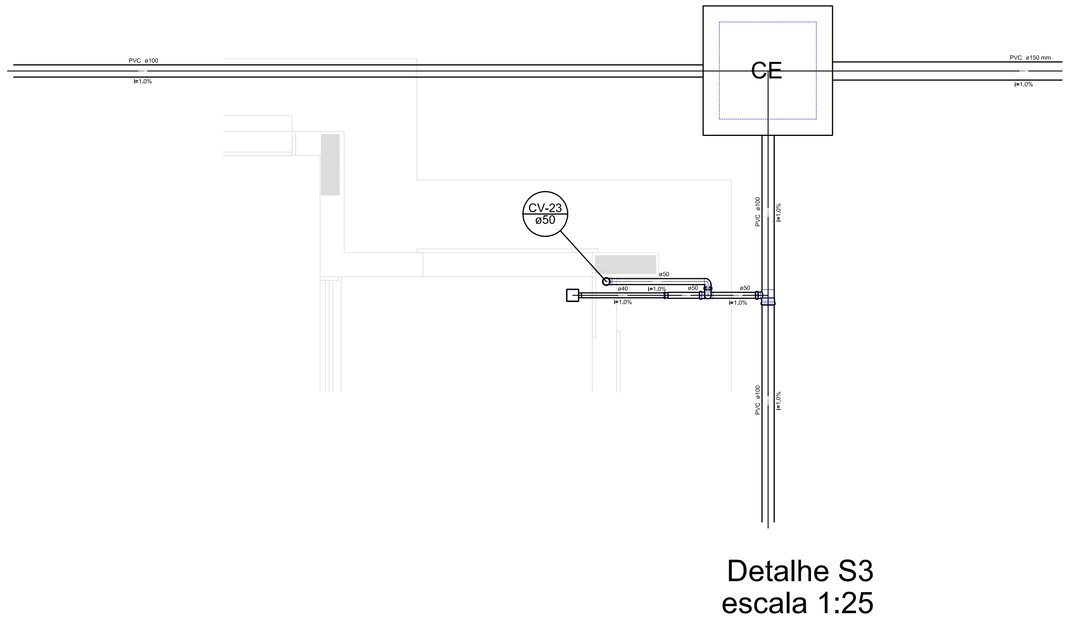

Detalhe S3
escala 1:25

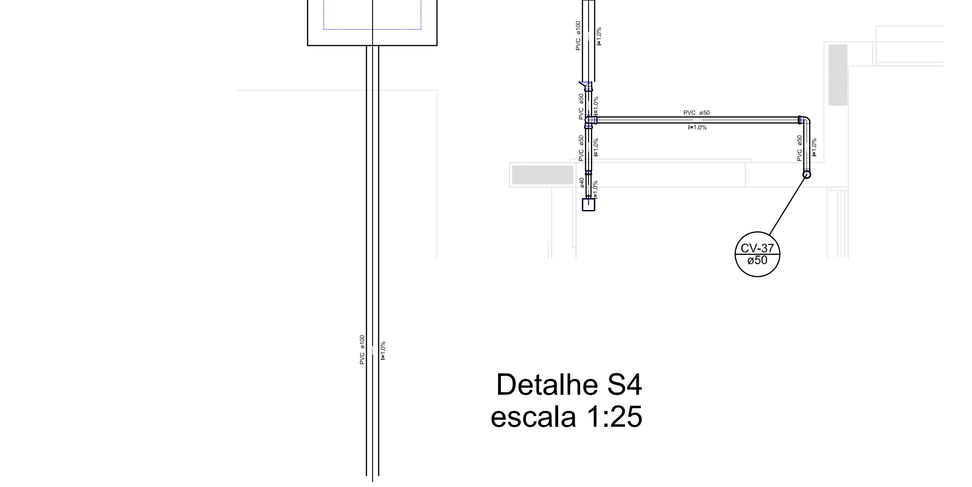

Detalhe S4
escala 1:25

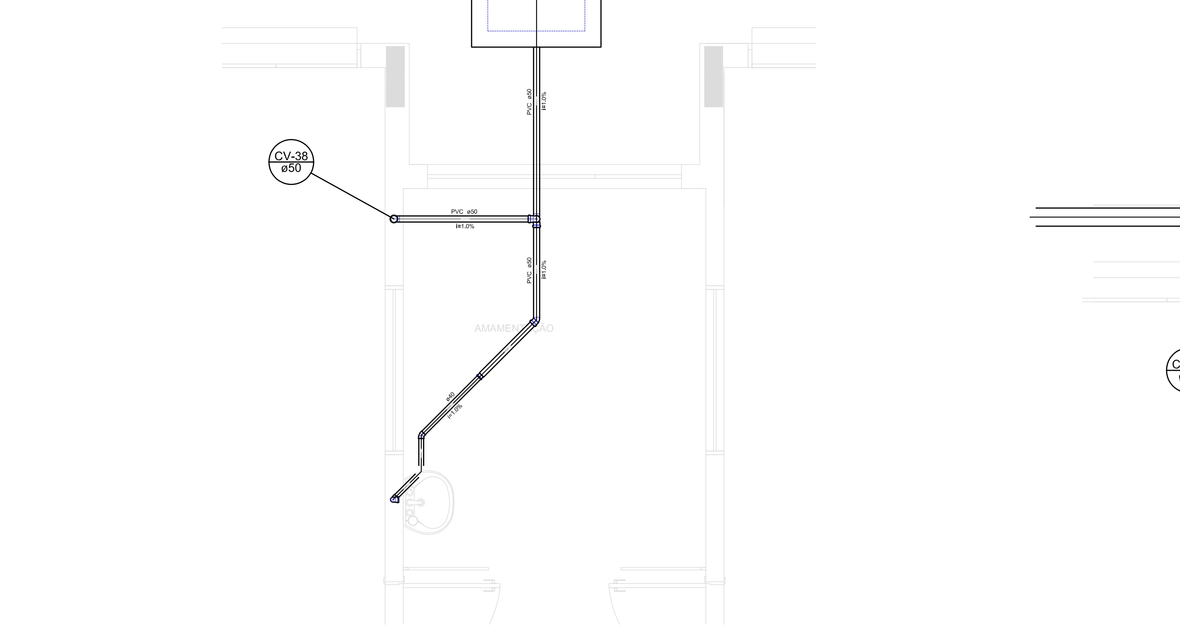

Detalhe S5
escala 1:25

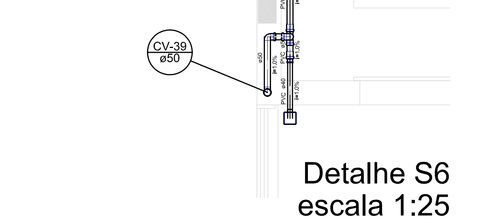

Detalhe S6
escala 1:25

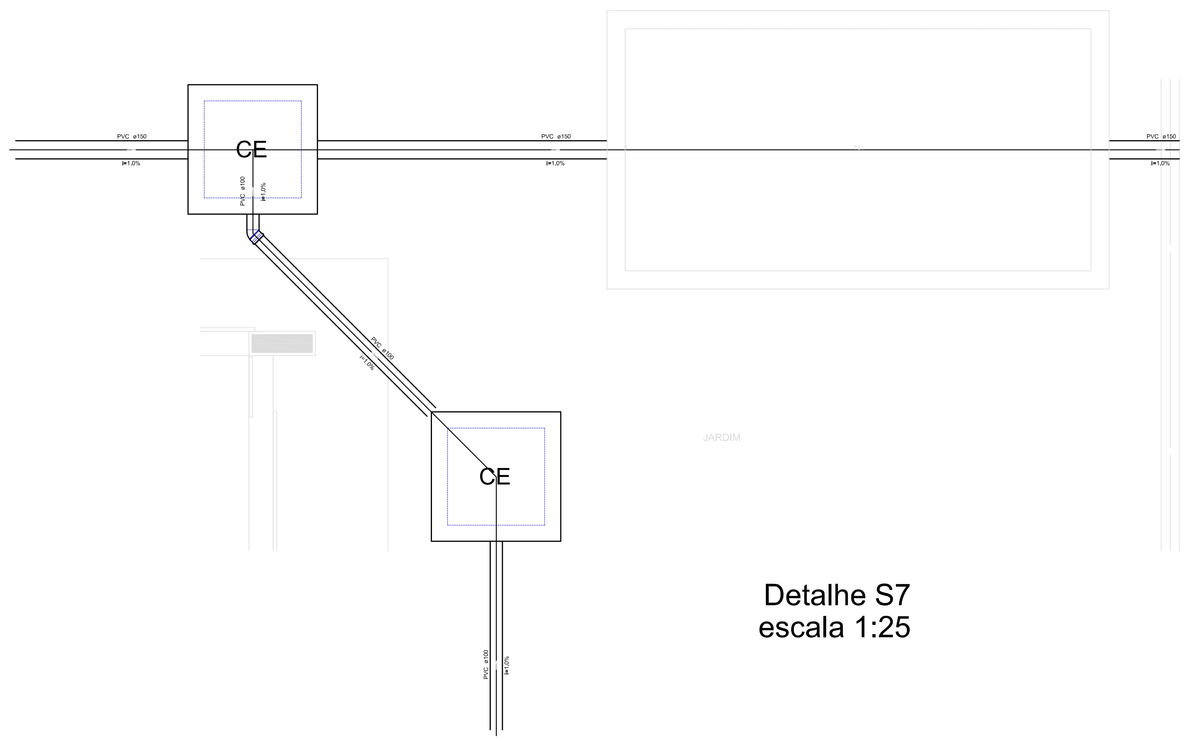

Detalhe S7
escala 1:25

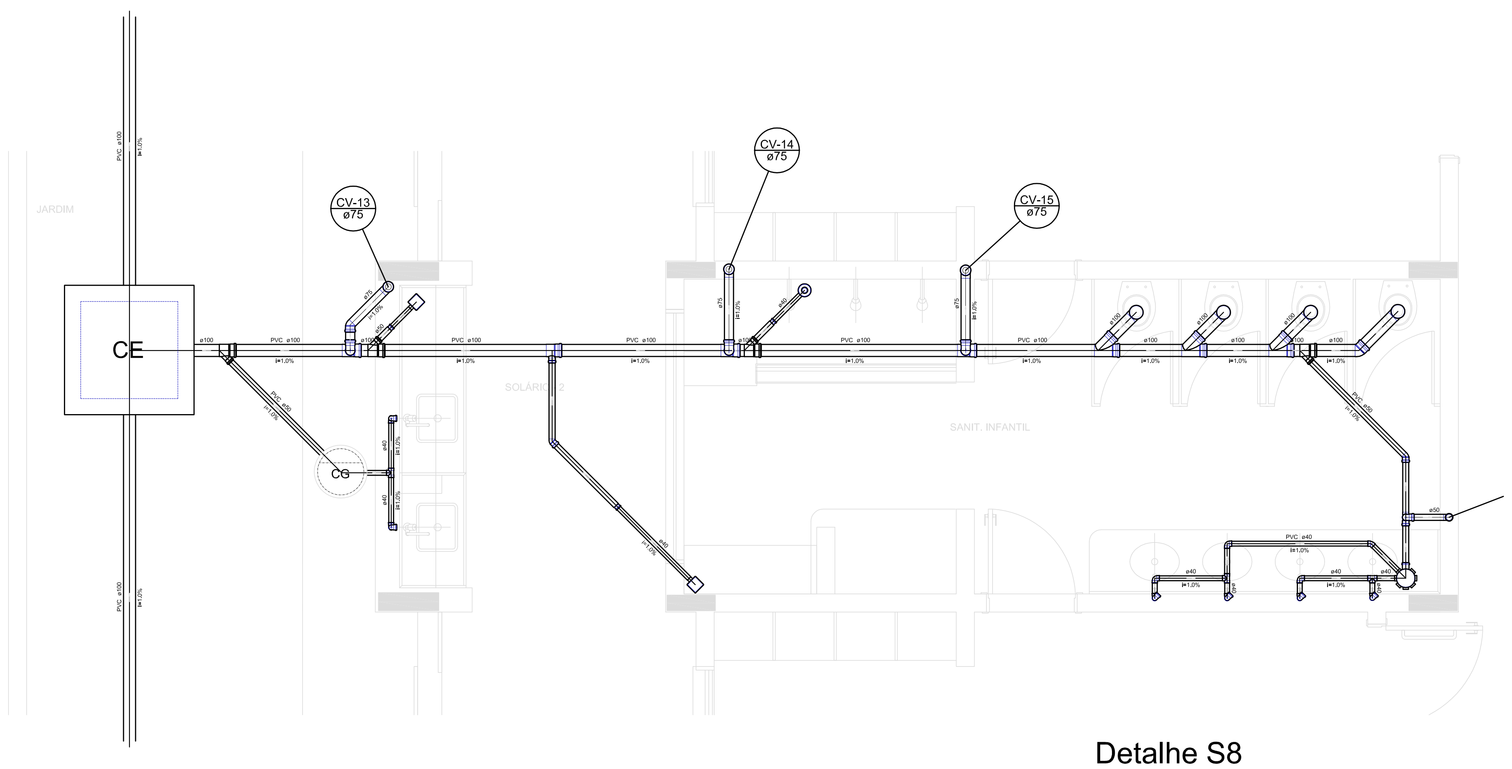

Detalhe S8
escala 1:25

Legenda

	Bateduoro
	Bucha de redução longa
	Caixa Sifonada
CE	Caixa de passagem – Sabão
CE	Caixas Inspeção Esgoto Simples
CG	Caixas de Gordura
	Chuveiro Cilíndrico
	Chuveiro Residencial
	Curva 90 curta sólusna
	Joelho 45
	Joelho 90
	Junção simples
	Junção simples c/ redução
	Lavatório Residencial com sifão
	Lavatório de Uso Geral
	Mictório de Descarga Automática- DN 40mm
	Máquina de Lavar Roupas- DN 40mm
	Pia de Cozinha Residencial com Sifão 40mm
	Ramais de Ventilação
	Redução excêntrica
	Redução excêntrica superior
	Tanque de Lavar Roupas DN 40mm
	Te 45
	Te 90
	Te sanitário
	Vaso Sanitário c/ J50°

FNDE Fundo Nacional do Desenvolvimento da Educação — Ministério da Educação — GOVERNO FEDERAL BRASIL PÁTRIA EDUCADORA

PROJETO PADRÃO - FNDE

PROPRIETÁRIO: :

ENDEREÇO:

MUNICÍPIO – UF:

PROPRIETÁRIO

RESP. TÉCNICO — CREA

AUTOR DO PROJETO — CAU

DLF'O — CREA — RA

OBSERVAÇÕES

PROJETO BÁSICO

PROGRAMA PROINFÂNCIA - PROJETO TIPO 1

PROJETO DE INSTALÇAÕES

COORDENAÇÃO	DESCRIÇÃO	
CGEST - Coordenação Geral de Infraestrutura Educacional	DETALHES CONSTRUTIVOS - 1	HEG
FORMATO: A0 (841x1189)	REVISÃO: R.00 — ESCALA: INDICADA — DATA EMISSÃO: MAIO/2015	PRANCHA: 03/07

PRODUCED BY AN AUTODESK EDUCATIONAL PRODUCT
PRODUCED BY AN AUTODESK EDUCATIONAL PRODUCT
PRODUCED BY AN AUTODESK EDUCATIONAL PRODUCT