PRODUCED BY AN AUTODESK EDUCATIONAL PRODUCT

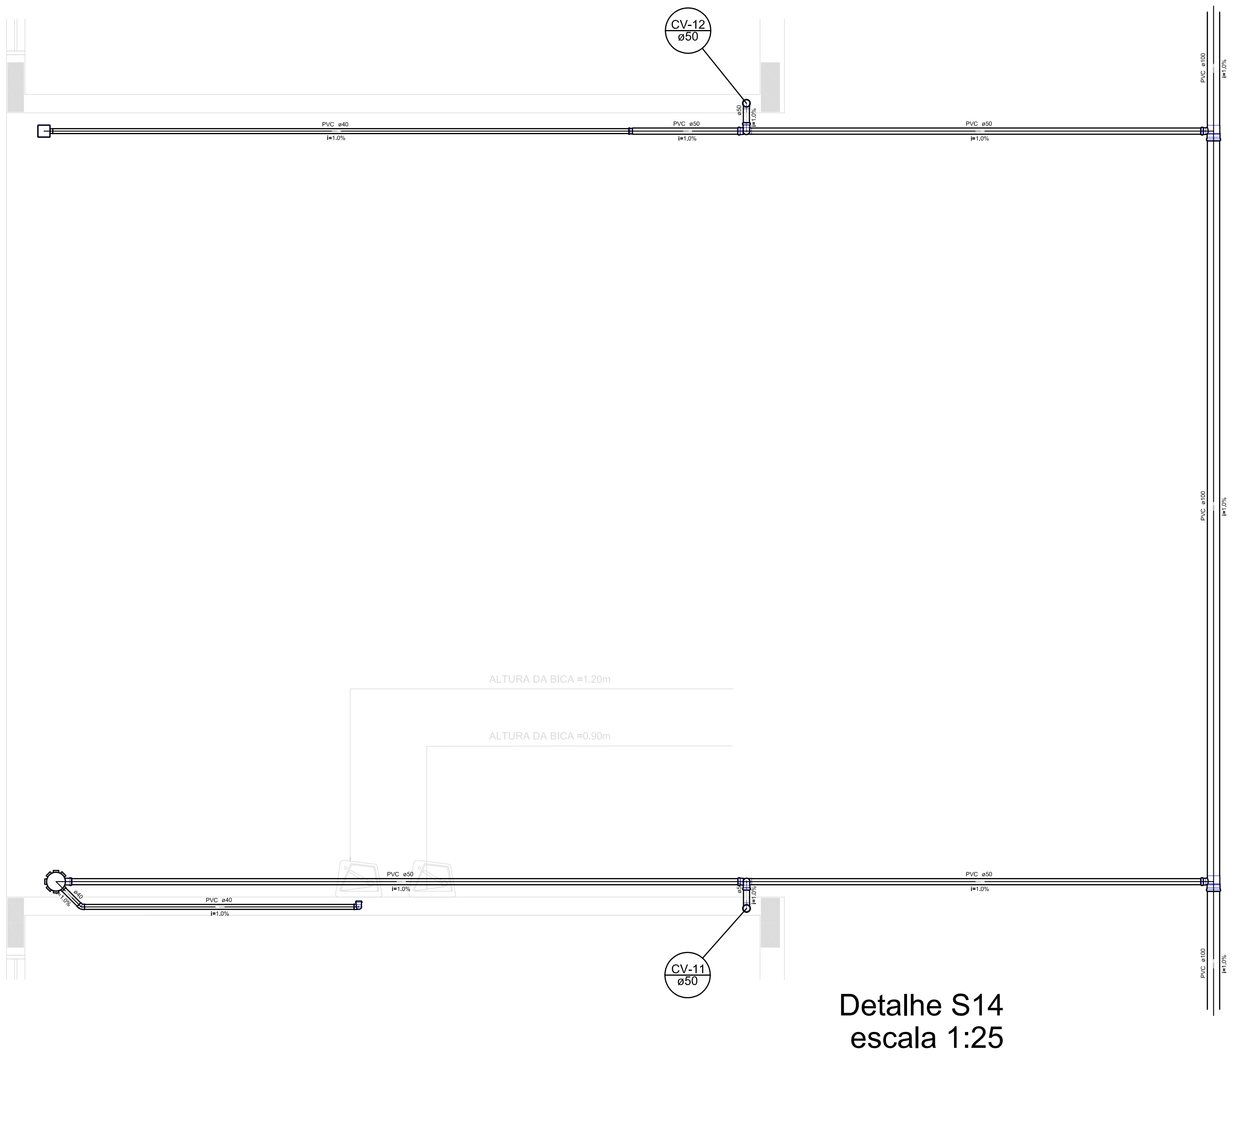

Detalhe S14
escala 1:25

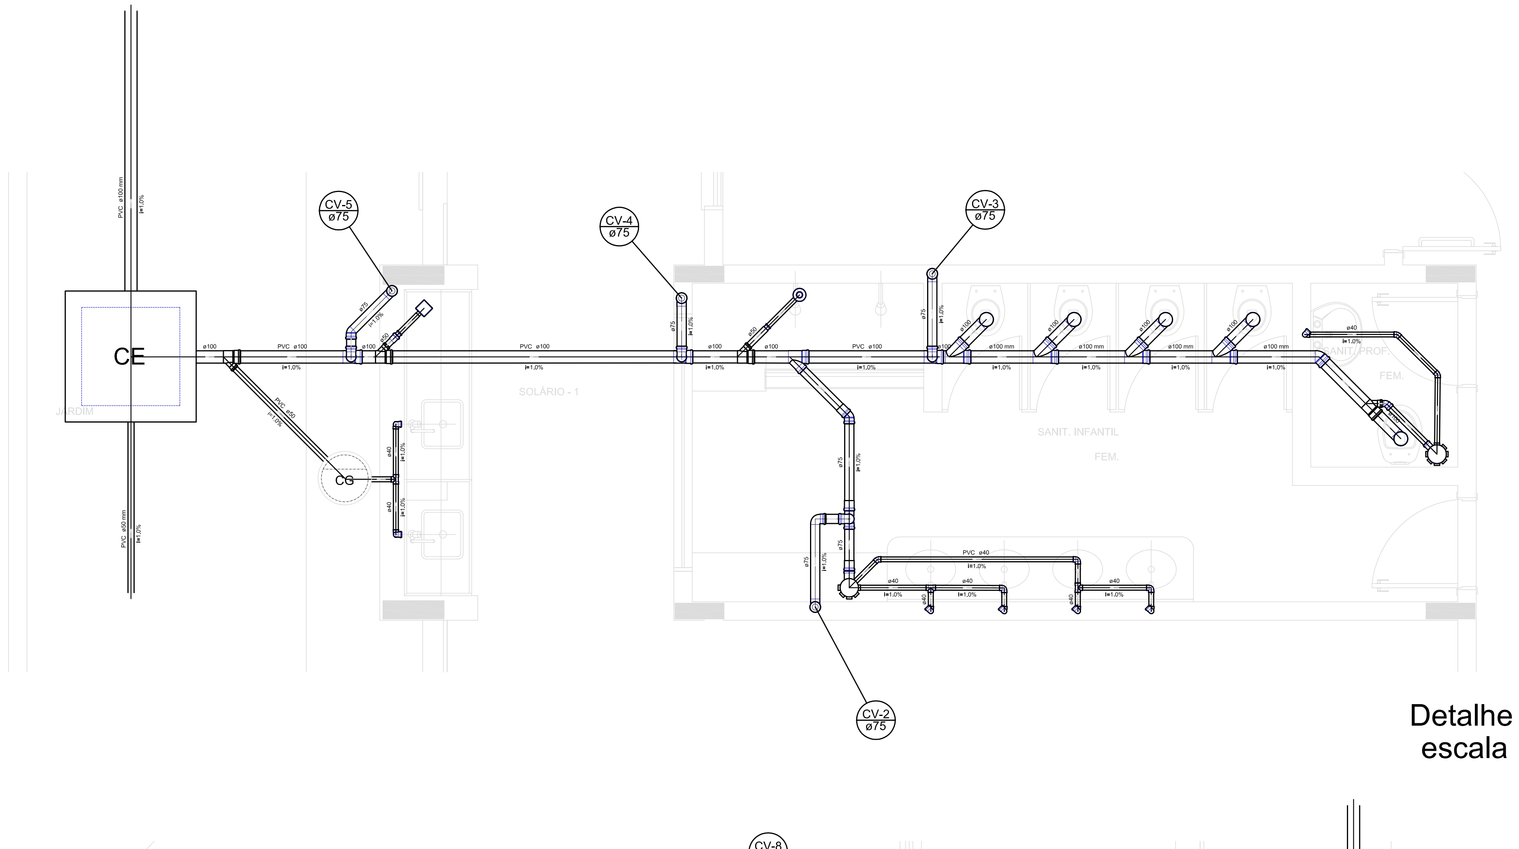

Detalhe S16
escala 1:25

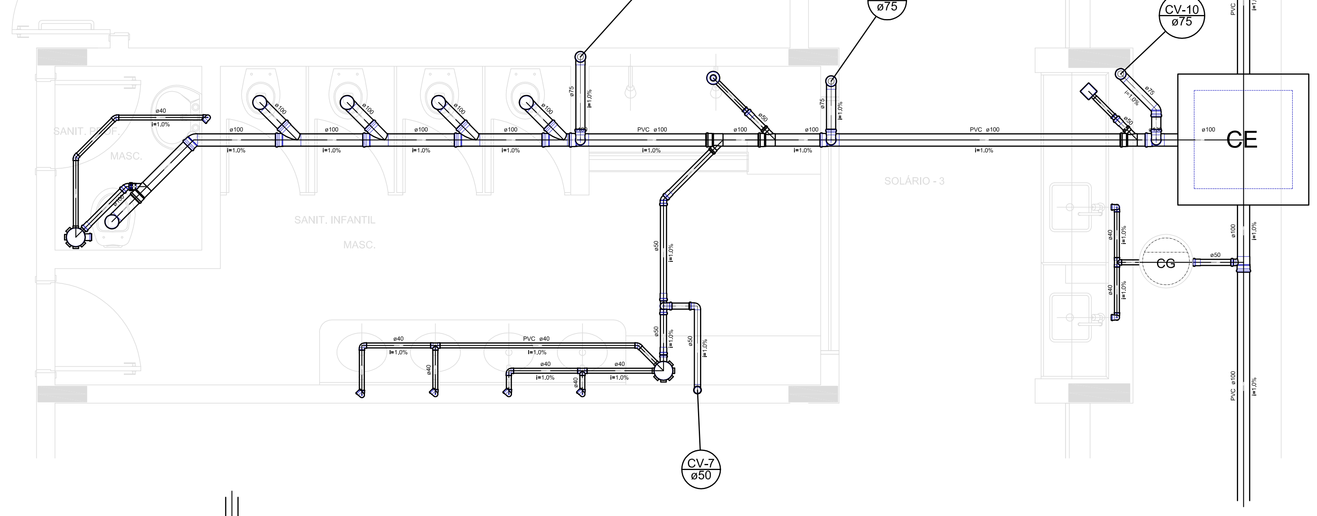

Detalhe S17
escala 1:25

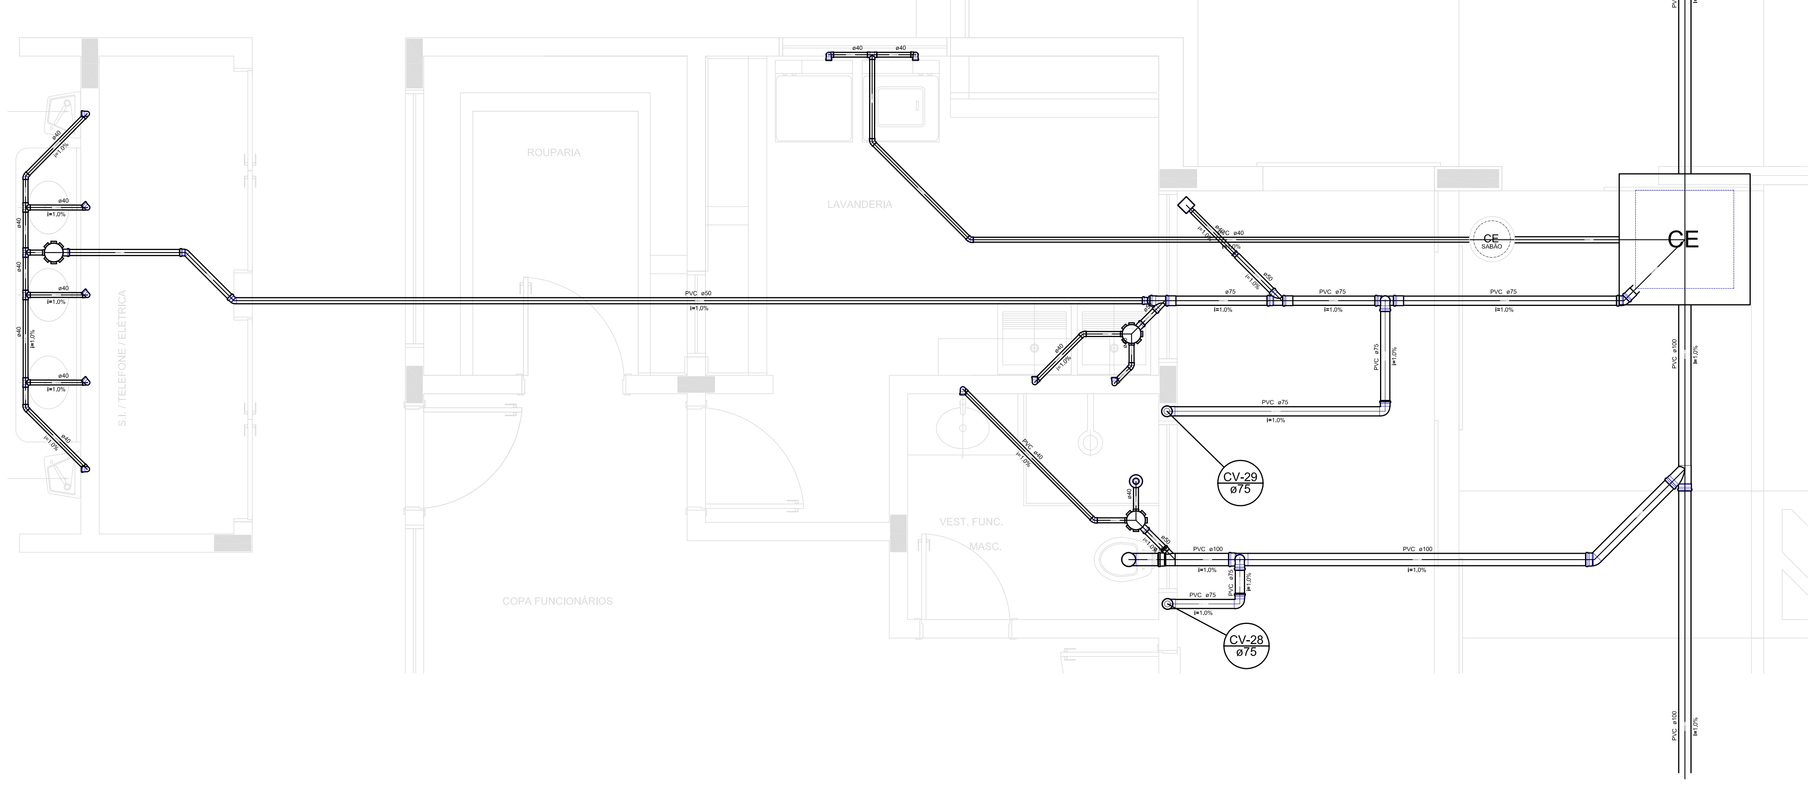

Detalhe S15
escala 1:25

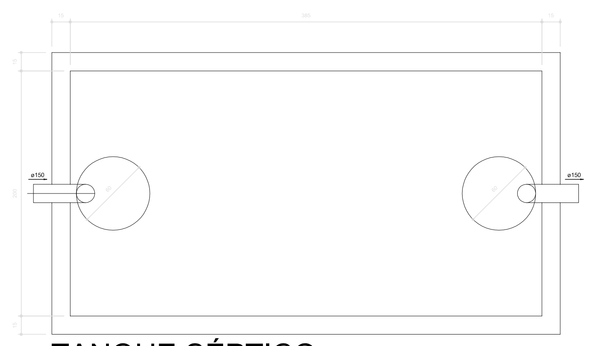

TANQUE SÉPTICO
PLANTA BAIXA - ESC. 1:25

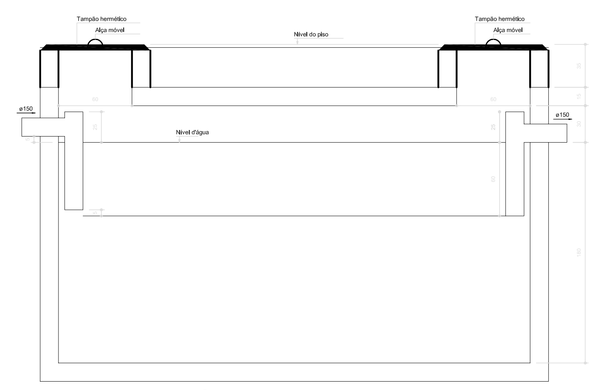

TANQUE SÉPTICO
CORTE - ESC. 1:25

Legenda	
	Bebedouro
	Bucha de redução longa
	Caixa Sifonada
CE	Caixa de passagem - Salido
CE	Caixas Inspeção Esgoto Simples
CG	Caixas de Gordura
	Chuveiro Coletivo
	Chuveiro Residencial
	Curva 90 curta- coluna
	Joelho 45
	Joelho 90
	Junção simples
	Junção simples c/ redução
	Lavatório Residencial com sifão
	Lavatório de Uso Geral
	Mictório de Descarga Automática- DN 40mm
	Máquina de Lavar Roupas- DN 40mm
	Pia de Cozinha Residencial com Sifão 40mm
	Ramais de Ventilação
	Redução excêntrica
	Redução excêntrica- superior
	Tanque de Lavar Roupas DN 40mm
	Te a45
	Te 90
	Te sanitário
	Vaso Sanitário c/ J997

FNDE Fundo Nacional de Desenvolvimento da Educação — Ministério da Educação — GOVERNO FEDERAL BRASIL PÁTRIA EDUCADORA

PROJETO PADRÃO - FNDE

PROPRIETÁRIO: :

ENDEREÇO:

MUNICÍPIO = UF:

PROPRIETÁRIO

RESP. TÉCNICO — CREA

AUTOR DO PROJETO — CAU

DLFO — CREA

RA

OBSERVAÇÕES

PROJETO BÁSICO

PROGRAMA PROINFÂNCIA - PROJETO TIPO 1

PROJETO DE INSTALÇAÕES

COORDENAÇÃO	DESCRIÇÃO		
CGEST - Coordenação Geral de Infraestrutura Educacional	DETALHES CONSTRUTIVOS - 3		HEG
FORMATO A0 (841x1189)	REVISÃO R.00	ESCALA INDICADA	PRANCHA 05/07
		DATA EMISSÃO MAIO/2015	

PRODUCED BY AN AUTODESK EDUCATIONAL PRODUCT
PRODUCED BY AN AUTODESK EDUCATIONAL PRODUCT
PRODUCED BY AN AUTODESK EDUCATIONAL PRODUCT