PRODUCED BY AN AUTODESK EDUCATIONAL PRODUCT

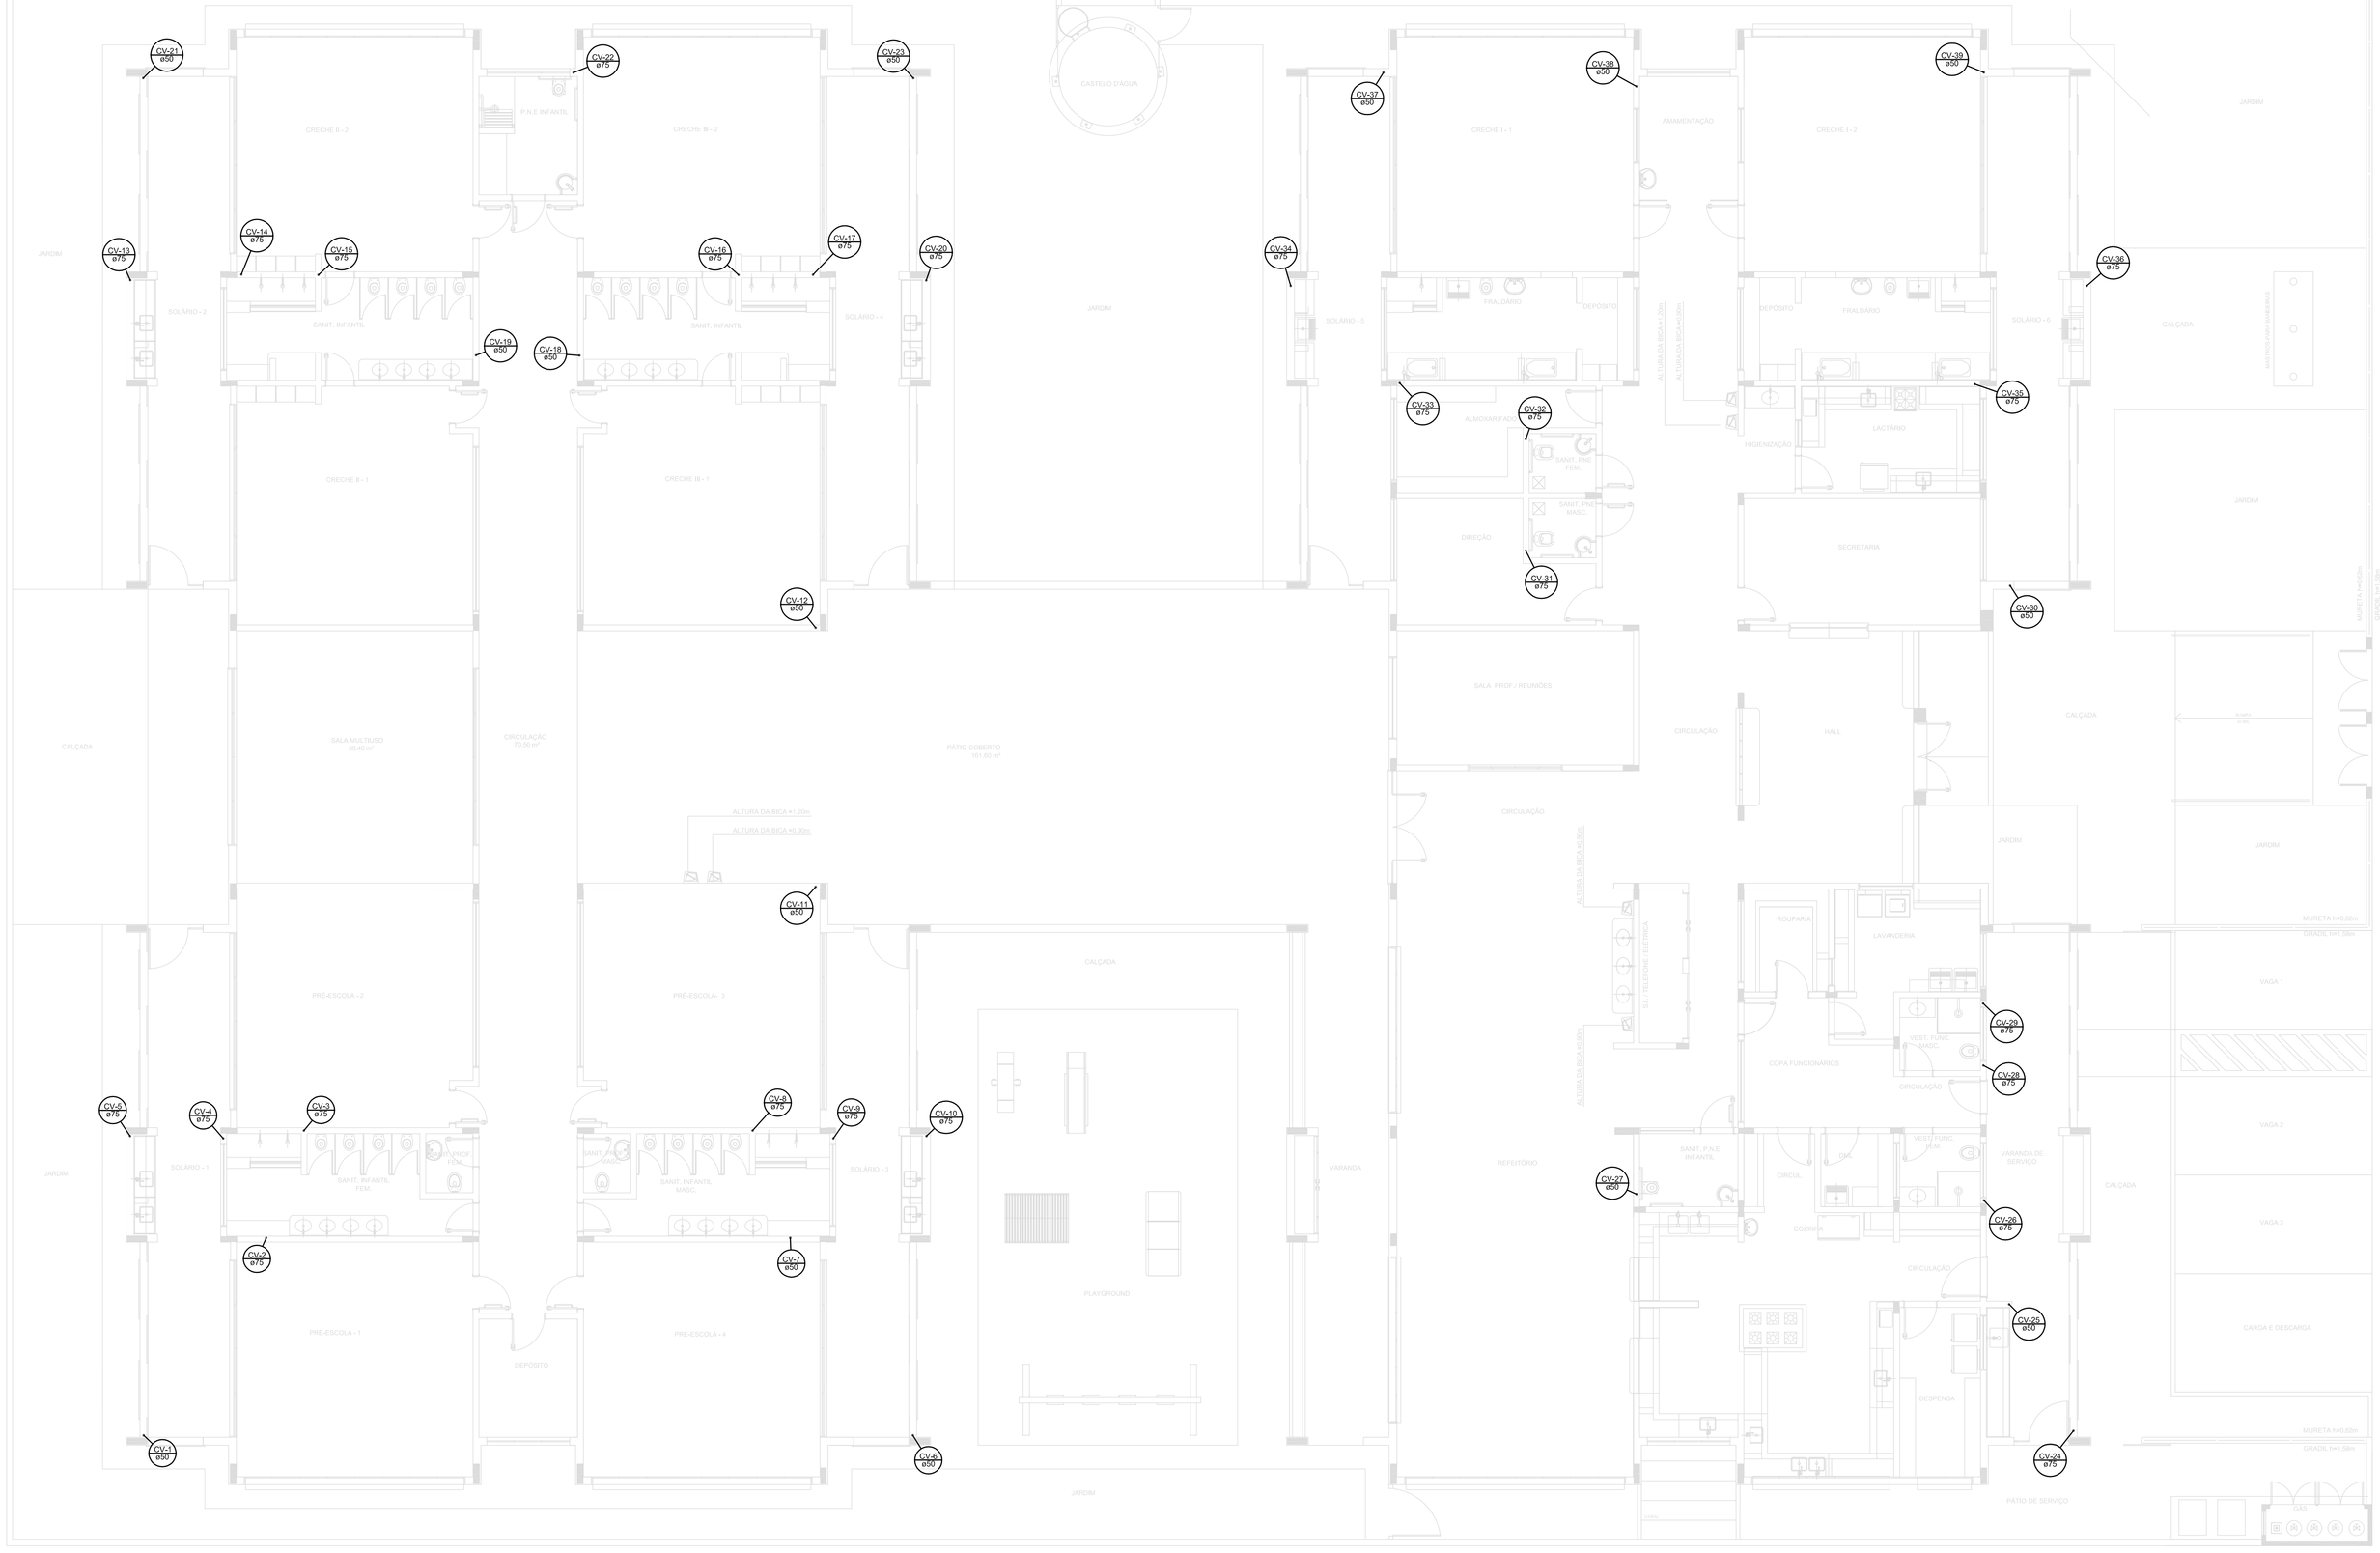

Legenda

	Bebedouro
	Bucha de redução/longa
	Caixa Sifonada
CS	Caixa de passagem + Sifãlo
CE	Caixas Inspeção Esgoto Sãnplas
CG	Caixas de Gordura
	Chuveiro Coletivo
	Chuveiro Residencial
	Curva 90 curta cãluna
	Joelho 45
	Joelho 90
	Junção sãnples
	Junção sãnples c/ redução
	Lavatório Residencial com sifão
	Lavatório de Uso Geral
	Mictório de Descarga Automãtica DN 40mm
	Máquina de Lavar Roupas DN 40mm
	Pia de Cozinha Residencial com Sifãu 40mm
	Ramais de Ventilação
	Redução excêntrica
	Redução excêntrica- superior
	Tanque de Lavar Roupas DN 40mm
	Te 45
	Te 90
	Te sanitário
	Vaso Sanitãrio c/ JBD

FNDE Fundo Nacional de Desenvolvimento da Educação — Ministério da Educação — GOVERNO FEDERAL BRASIL PÁTRIA EDUCADORA

PROJETO PADRÃO - FNDE

PROPRIETÁRIO: :

ENDEREÇO:

MUNICÍPIO – UF:

PROPRIETÁRIO

RESP. TÉCNICO — CREA

AUTOR DO PROJETO — CAU

DLF'O

CREA

RA

OBSERVAÇÕES:

PROJETO BÁSICO

PROGRAMA PROINFÂNCIA - PROJETO TIPO 1

PROJETO DE INSTALÇÕES

COORDENAÇÃO: CGEST - Coordenação Geral de Infraestrutura Educacional

DESCRIÇÃO: LOCALIZAÇÃO DOS PONTOS DE VENTILAÇÃO

HEG

REVISÃO: R.00

ESCALA: INDICADA

DATA EMISSÃO: MAIO/2015

FORMATO: A0 (841x1189)

PRANCHA: 07/07

7 DESCRIÇÃO

ESC.: 1/75

PRODUCED BY AN AUTODESK EDUCATIONAL PRODUCT

PRODUCED BY AN AUTODESK EDUCATIONAL PRODUCT

PRODUCED BY AN AUTODESK EDUCATIONAL PRODUCT