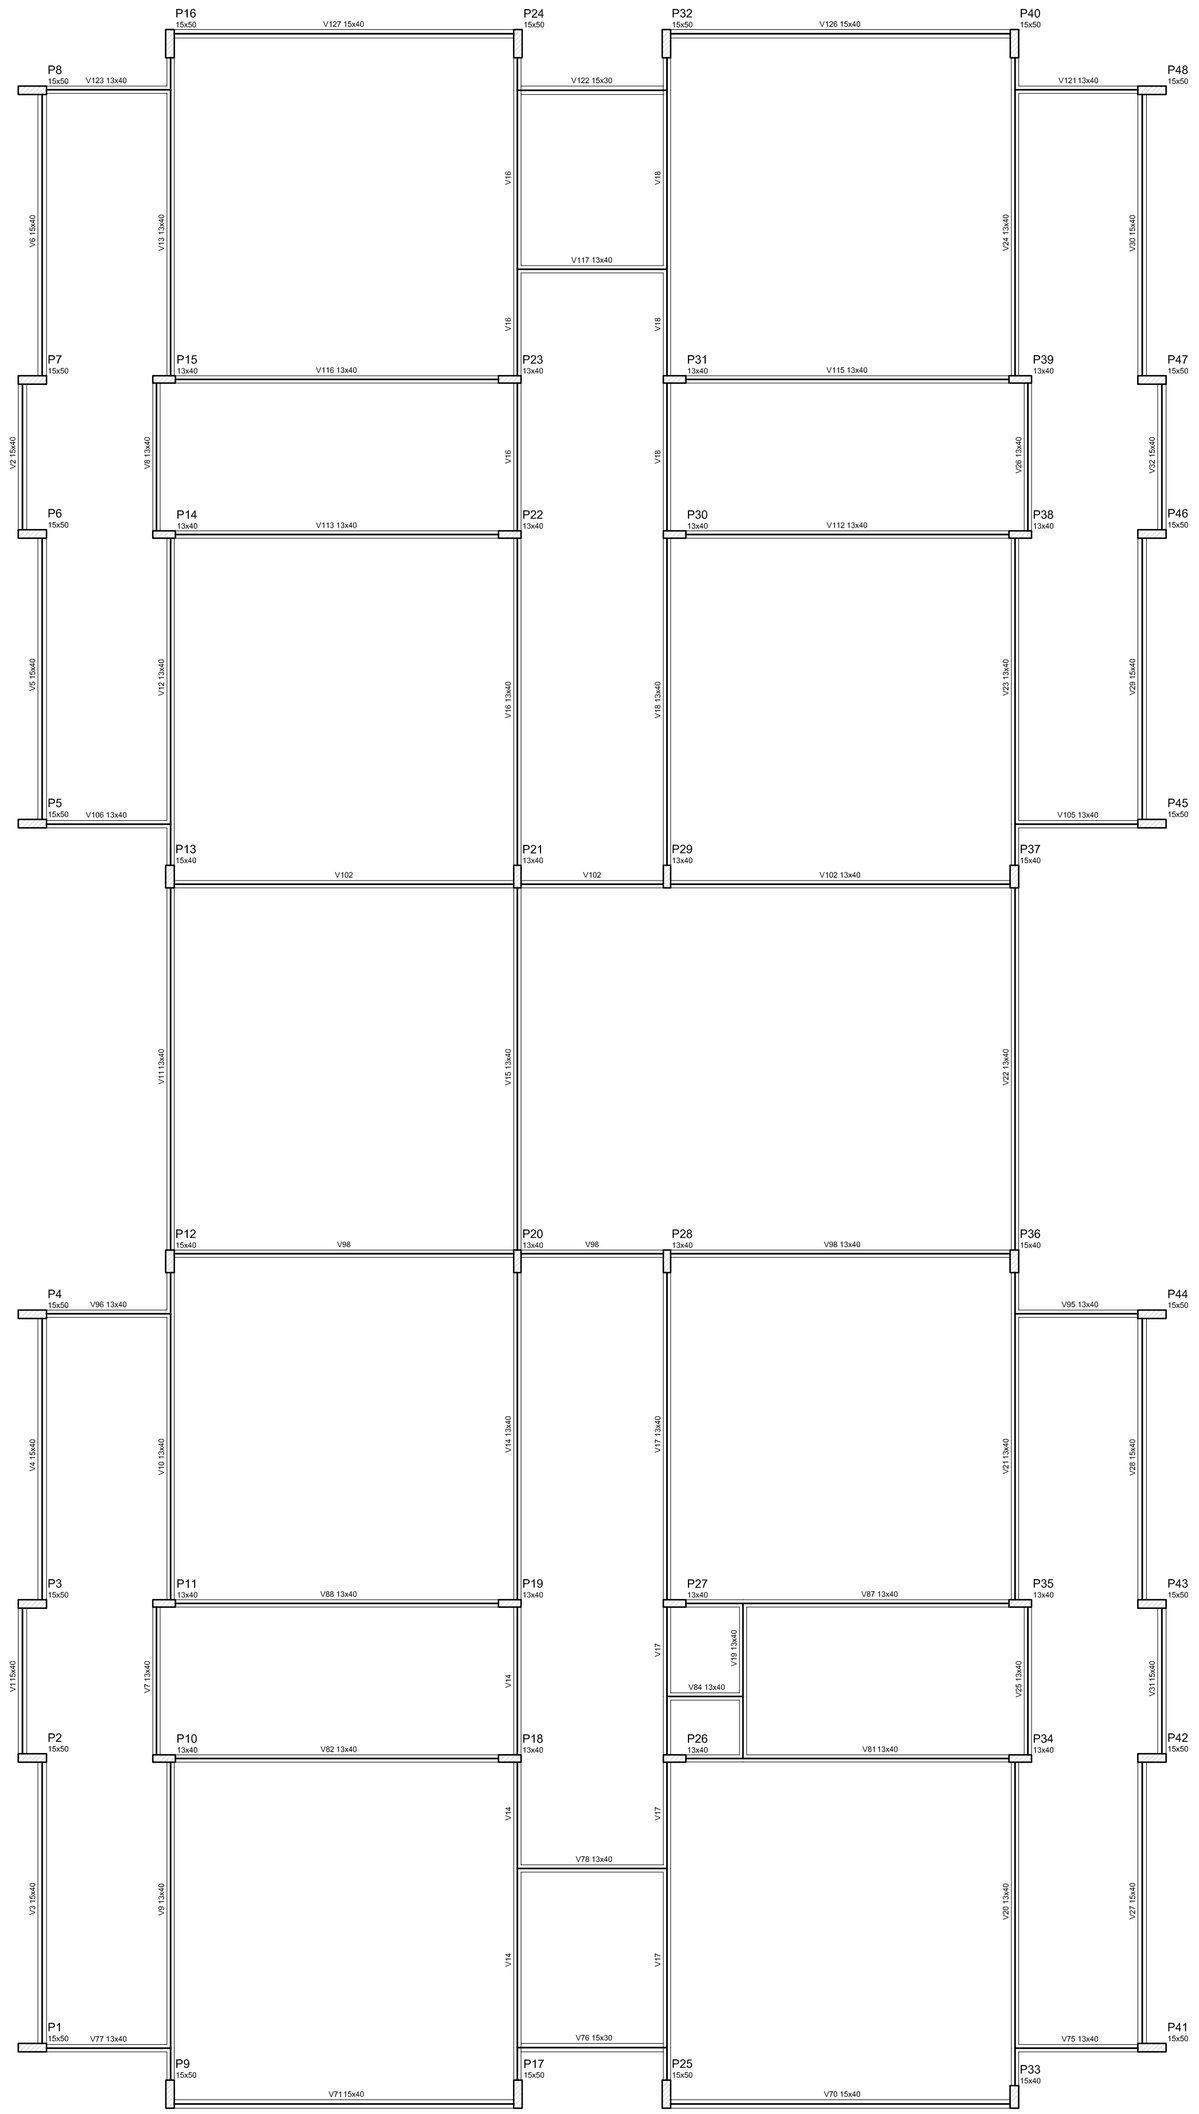

1 FORMA DO PAVIMENTO NIVEL 000
ESCALA 1/75

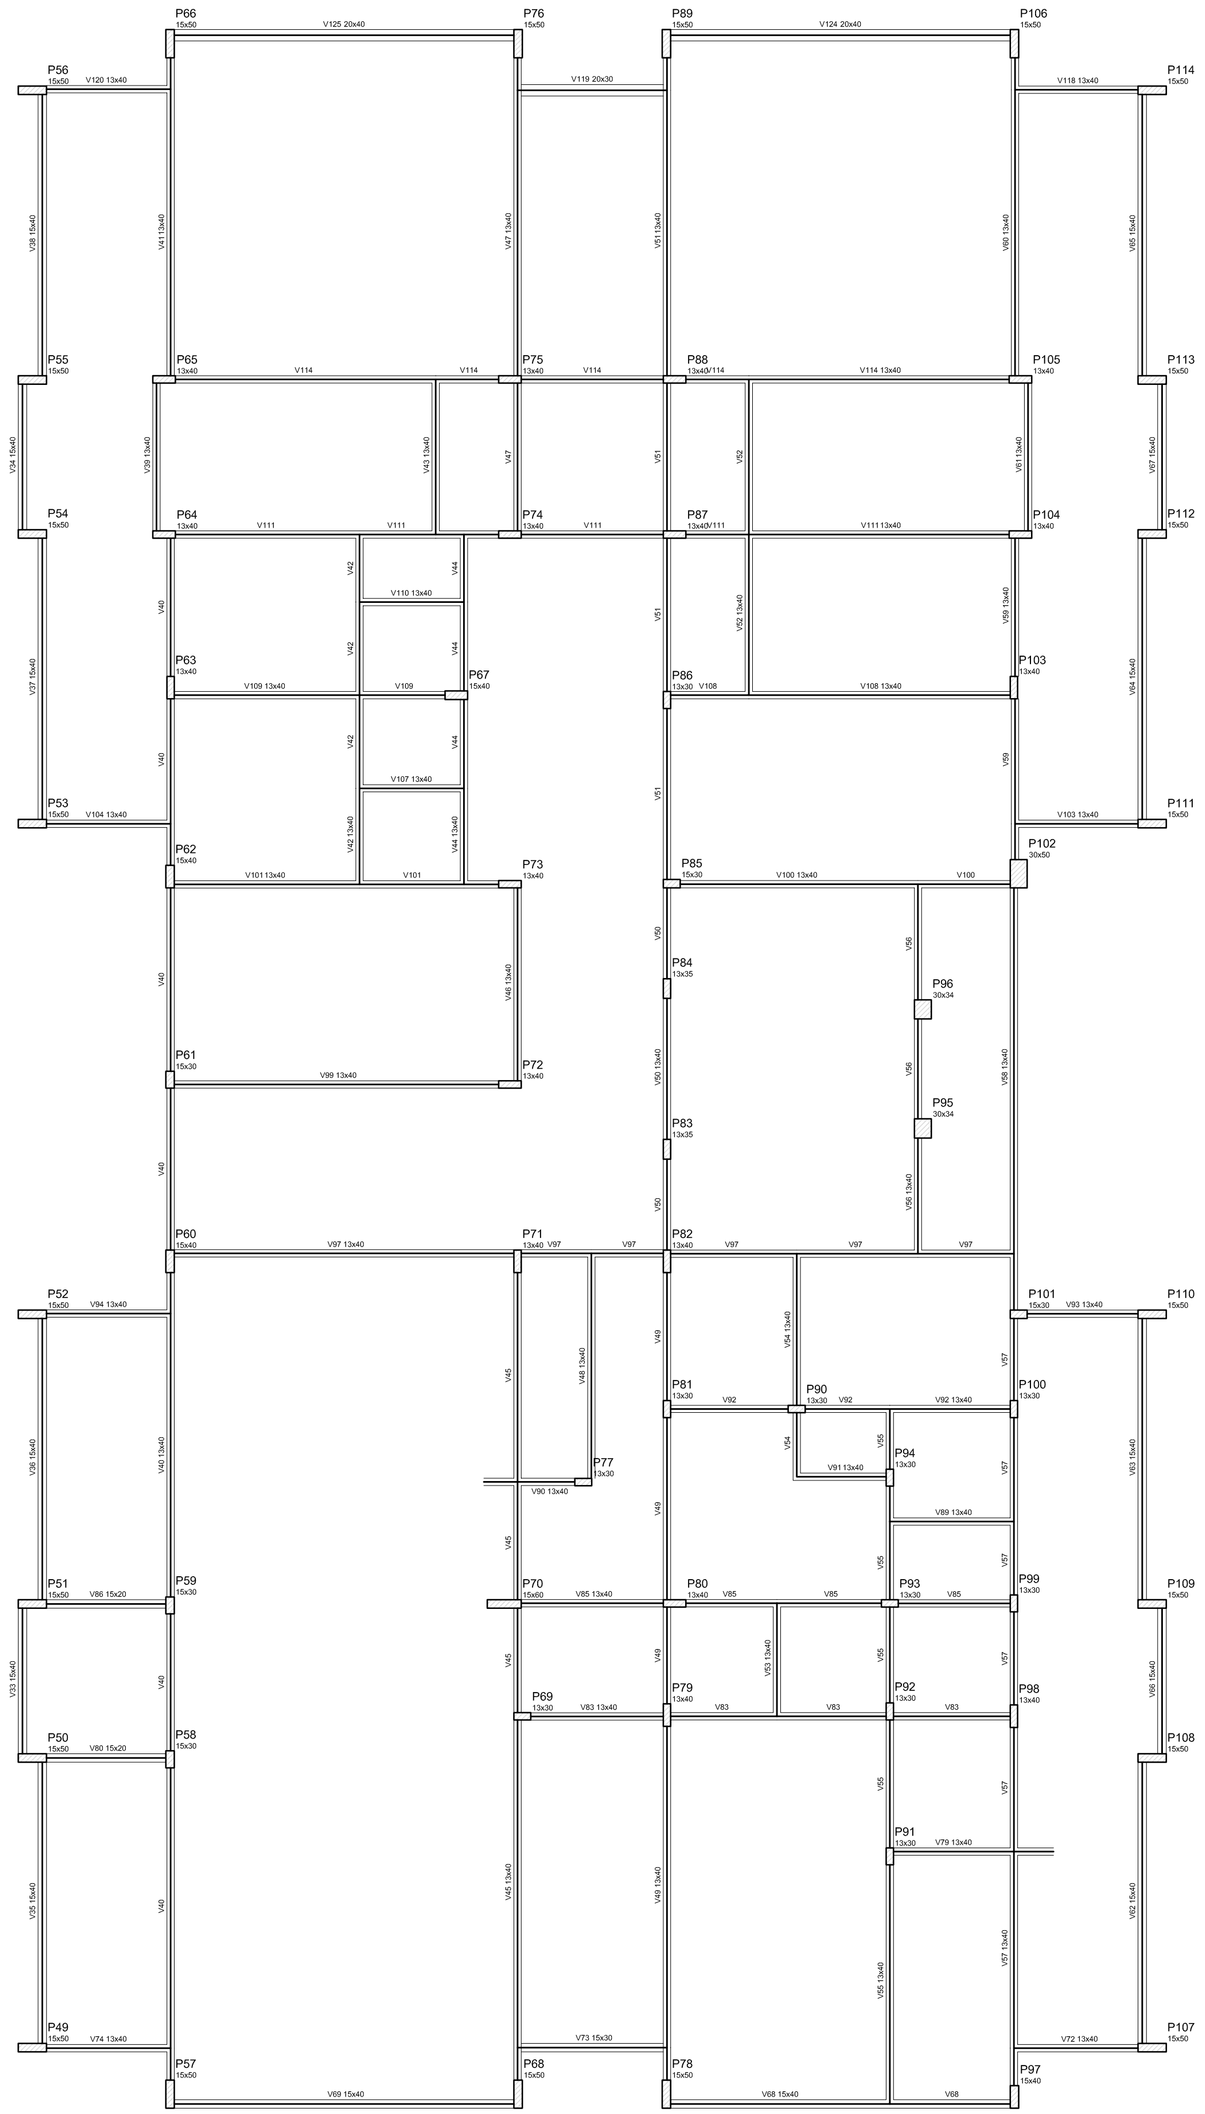

Características dos materiais	
fck (kgf/cm²)	fyk (kgf/cm²)
250	2.500,00

Vigas			
Nome	Seção (cm)	Elevação (cm)	Nível (cm)
V1	15x40	0	0
V2	15x40	0	0
V3	15x40	0	0
V4	15x40	0	0
V5	15x40	0	0
V6	15x40	0	0
V7	13x40	0	0
V8	13x40	0	0
V9	13x40	0	0
V10	13x40	0	0
V11	13x40	0	0
V12	13x40	0	0
V13	13x40	0	0
V14	13x40	0	0
V15	13x40	0	0
V16	13x40	0	0
V17	13x40	0	0
V18	13x40	0	0
V19	13x40	0	0
V20	13x40	0	0
V21	13x40	0	0
V22	13x40	0	0
V23	13x40	0	0
V24	13x40	0	0
V26	13x40	0	0
V28	13x40	0	0
V27	15x40	0	0
V29	15x40	0	0
V30	15x40	0	0
V31	15x40	0	0
V32	15x40	0	0
V33	15x40	0	0
V34	15x40	0	0
V35	15x40	0	0
V36	15x40	0	0
V37	15x40	0	0
V38	13x40	0	0
V39	13x40	0	0
V41	13x40	0	0
V42	13x40	0	0
V43	13x40	0	0
V44	13x40	0	0
V45	13x40	0	0
V46	13x40	0	0
V47	13x40	0	0
V48	13x40	0	0
V49	13x40	0	0
V50	13x40	0	0
V51	13x40	0	0
V52	13x40	0	0
V53	13x40	0	0
V54	13x40	0	0
V55	13x40	0	0
V56	13x40	0	0
V57	13x40	0	0
V58	13x40	0	0
V59	13x40	0	0
V60	13x40	0	0
V61	13x40	0	0
V62	15x40	0	0
V63	15x40	0	0
V64	15x40	0	0

Vigas			
Nome	Seção (cm)	Elevação (cm)	Nível (cm)
V65	15x40	0	0
V66	15x40	0	0
V67	15x40	0	0
V68	15x40	0	0
V69	15x40	0	0
V70	15x40	0	0
V71	13x40	0	0
V72	13x40	0	0
V73	15x30	0	0
V74	13x40	0	0
V75	13x40	0	0
V76	13x40	0	0
V77	13x40	0	0
V78	13x40	0	0
V79	13x40	0	0
V80	15x20	0	0
V81	13x40	0	0
V82	13x40	0	0
V83	13x40	0	0
V84	13x40	0	0
V85	13x40	0	0
V86	15x20	0	0
V87	13x40	0	0
V88	13x40	0	0
V89	13x40	0	0
V90	13x40	0	0
V91	13x40	0	0
V92	13x40	0	0
V93	13x40	0	0
V94	13x40	0	0
V95	13x40	0	0
V96	13x40	0	0
V97	13x40	0	0
V98	13x40	0	0
V99	13x40	0	0
V100	13x40	0	0
V101	13x40	0	0
V102	13x40	0	0
V103	13x40	0	0
V104	13x40	0	0
V105	13x40	0	0
V106	13x40	0	0
V107	13x40	0	0
V108	13x40	0	0
V109	13x40	0	0
V110	13x40	0	0
V111	13x40	0	0
V112	13x40	0	0
V113	13x40	0	0
V114	13x40	0	0
V115	13x40	0	0
V116	13x40	0	0
V117	13x40	0	0
V118	13x40	0	0
V119	20x30	0	0
V120	13x40	0	0
V121	13x40	0	0
V122	13x40	0	0
V123	13x40	0	0
V124	20x40	0	0
V125	20x40	0	0
V126	15x40	0	0
V127	15x40	0	0

FNDE Fundo Nacional de Desenvolvimento da Educação — Ministério da Educação — GOVERNO FEDERAL BRASIL PÁTRIA EDUCADORA

PROJETO PADRÃO - FNDE

PROPRIETÁRIO: : FUNDO NACIONAL DE DESENVOLVIMENTO DA EDUCAÇÃO - FNDE

ENDEREÇO:

MUNICÍPIO – UF:

PROPRIETÁRIO

RESP. TÉCNICO — CREA

AUTOR DO PROJETO — CAU

DLFO — CREA

RA

OBSERVAÇÕES:

PROJETO BÁSICO

PROGRAMA PROINFÂNCIA - PROJETO TIPO 1

PROJETO DE ESTRUTURA

COORDENAÇÃO CGEST - Coordenação Geral de Infraestrutura Educacional	VIGAS - Nivel : 0,00 PLANTA DE FORMA	SCF
FORMATO (1050X594)	REVISÃO R-00 / ESCALA 1/75 / DATA EMISSÃO MAIO/2015	PRANCHA 01/16