PRODUCED BY AN AUTODESK EDUCATIONAL PRODUCT

Legenda das indicações
RG: Registro bruto de gaveta industrial - 2.1/2"
VR: Válvula de retenção vertical si F/"G" - 2.1/2"

Legenda Detalhada		
	2" e 1.1/2"	
	Bomba Hidráulica - Incêndio	
	Bombas Schneider	
	BC-21 R 1.1/2 3.5V	1 pç
	Hidrante - mangueira 1.1/2 - 2x15m	
	Incêndio	
	Adaptador storz - roscas interna	
	2.1/2"	1 pç
	Caixa para abrigo de mangueiras	
	70 x 50 x 25 cm	1 pç
	Chave para conexão de mangueira tipo storz engate rápido	
	Dupla - 1.1/2" x 1.1/2"	1 pç
	Esguicho jato sólido	
	1 1/2" 16 mm	1 pç
	Mangueira	
	1.1/2" - 15 m	2 pç
	Niple paralelo em ferro maleável	
	2.1/2"	1 pç
	Redução giratória tipo Storz - bronze ou latão	
	2.1/2" x 1.1/2"	1 pç
	Registro globo	
	2 1/2" 45°	1 pç
	Tampão cego com corrente tipo storz	
	1.1/2"	1 pç
	Registro bruto de gaveta industrial - RG	
	Ferro maleável classe 10	
	Niple duplo	
	2.1/2"	2 pç
	Metais	
	Registro bruto de gaveta industrial	
	2.1/2"	1 pç
	Válvula de retenção vertical si F/"G" - VR	
	Ferro maleável classe 10	
	União axa. de ferro cônico macho/fêmea	
	2.1/2"	2 pç
	Metais	
	Válvula de retenção vertical	
	2.1/2"	1 pç

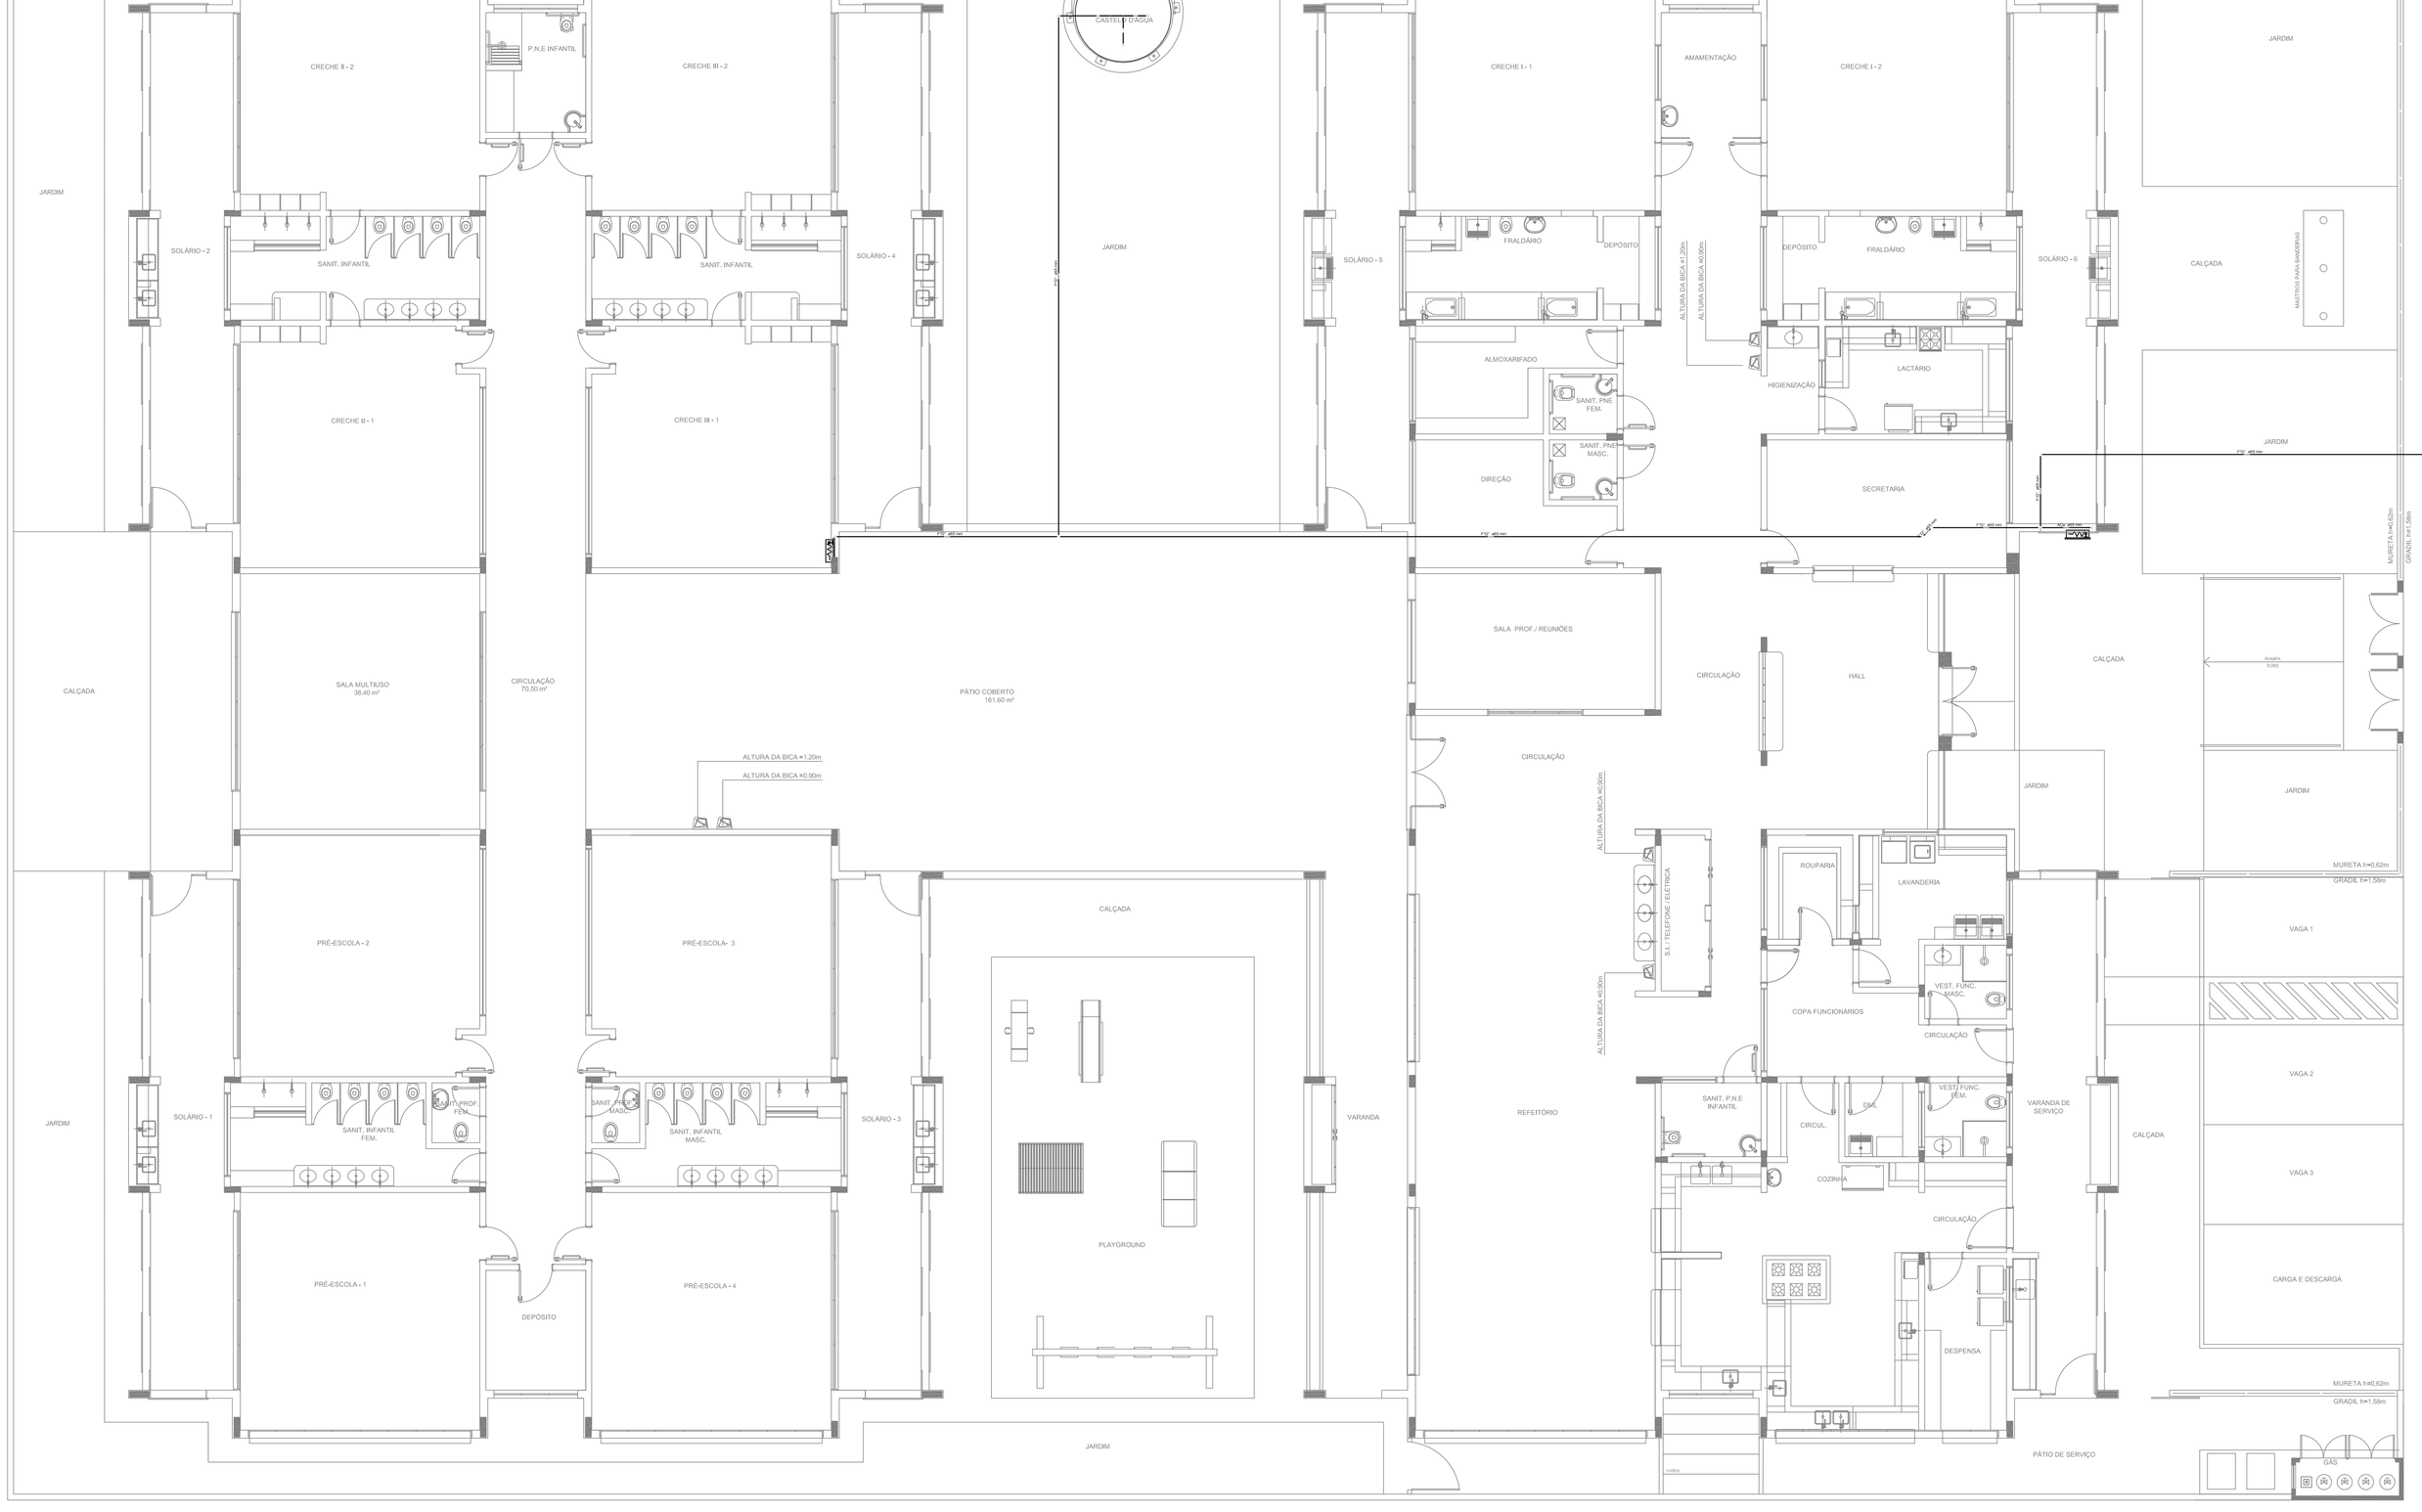

LEGENDA DE SINALIZAÇÃO

S1 (250x125mm)	PLACA DE SINALIZAÇÃO DE ORIENTAÇÃO DE SAÍDA (DIREITA OU ESQUERDA) INSTALADA NA COLUNA A 180cm DO PISO A SUA BORDA SUPERIOR.
S2 (250x125mm)	PLACA DE SINALIZAÇÃO DE ORIENTAÇÃO DE SAÍDA (DIREITA OU ESQUERDA) INSTALADA NA PAREDE A 180cm DO PISO A SUA BORDA SUPERIOR.
S3 (250x125mm)	PLACA DE SINALIZAÇÃO DE ORIENTAÇÃO DE SAÍDA DE EMERGÊNCIA INSTALADA NA PAREDE ACIMA DA PORTA.
S8 (250x125mm)	PLACA DE SINALIZAÇÃO DE ORIENTAÇÃO DE DESCIDA DE ESCADA INSTALADA NA PAREDE A 180cm DO PISO A SUA BORDA SUPERIOR.
S9 (250x125mm)	PLACA DE SINALIZAÇÃO DE ORIENTAÇÃO DE DESCIDA DE ESCADA INSTALADA NA PAREDE A 180cm DO PISO A SUA BORDA SUPERIOR.
S10 (250x125mm)	PLACA DE SINALIZAÇÃO DE ORIENTAÇÃO DE SUBIDA DE ESCADA INSTALADA NA PAREDE A 180cm DO PISO A SUA BORDA SUPERIOR.
S11 (250x125mm)	PLACA DE SINALIZAÇÃO DE ORIENTAÇÃO DE SUBIDA DE ESCADA INSTALADA NA PAREDE A 180cm DO PISO A SUA BORDA SUPERIOR.
SAÍDA S12 (250x125mm)	PLACA DE SINALIZAÇÃO DE ORIENTAÇÃO DE SAÍDA INSTALADA NO TETO OU NA PAREDE A 180cm DO PISO
PAVIMENTO S17 (250x125mm)	PLACA DE SINALIZAÇÃO COM IDENTIFICAÇÃO DO PAVIMENTO NA CAIXA DE ESCADA INSTALADA NA PAREDE A 180cm DO PISO
F5 (250x150mm)	PLACA DE SINALIZAÇÃO INDICANDO O LOCAL DE INSTALAÇÃO DOS EXTINTORES DE INCÊNDIO INSTALADA NA PAREDE A 180cm DO PISO
F7 (250x150mm)	PLACA DE SINALIZAÇÃO INDICANDO O ABRIGO DA MANGUEIRA DE INCÊNDIO COM OU SEM HIDRANTE NO SEU INTERIOR INSTALADA NA PAREDE A 180cm DO PISO
	PONTO DE ILUMINAÇÃO DE EMERGÊNCIA DE ACLARAMENTO – BLOCO AUTÔNOMO

LEGENDA DE C.I. - HIDRANTES

	HIDRANTE DUPLO
	HIDRANTE SIMPLES

LEGENDA DE C.I. - EXTINTORES

	EXTINTOR PORTÁTIL COM CARGA D'ÁGUA COM CAPACIDADE EXTINTORA 2-A 10 LITROS
	EXTINTOR PORTÁTIL COM CARGA DE DIÓXIDO DE CARBONO COM CAPACIDADE EXTINTORA 5-B:C - 6kg
	EXTINTOR PORTÁTIL COM CARGA DE PÓ BC COM CAPACIDADE EXTINTORA 20-B:C 6kg
	EXTINTOR PORTÁTIL C/ CARGA DE PÓ ABC C/ CAPACIDADE EXTINTORA 2-A:20-B:C 6kg
	PONTO DE ILUMINAÇÃO DE EMERGÊNCIA DE ACLARAMENTO - BLOCO AUTÔNOMO

FNDE Fundo Nacional de Desenvolvimento da Educação — Ministério da Educação — GOVERNO FEDERAL BRASIL PÁTRIA EDUCADORA

PROJETO PADRÃO - FNDE

PROPRIETÁRIO: :

ENDEREÇO:

MUNICÍPIO – UF:

PROPRIETÁRIO

RESP. TÉCNICO — CREA

AUTOR DO PROJETO — CAU

DLFO

CREA

RA

OBSERVAÇÕES:

PROJETO BÁSICO

PROGRAMA PROINFÂNCIA - PROJETO TIPO 1

PROJETO DE INSTALÇAÕES

COORDENAÇÃO: CGEST - Coordenação Geral de Infraestrutura Educacional	DESCRIÇÃO: PLANTA DE LAÇAMENTO DA REDE		HIN
	REVISÃO: R.00	ESCALA: INDICADA	PRANCHA: 01/05
FORMATO: (841x1139)		DATA EMISSÃO: MAIO/2015	

1 DESCRIÇÃO
ESC.: 1/75

PRODUCED BY AN AUTODESK EDUCATIONAL PRODUCT
PRODUCED BY AN AUTODESK EDUCATIONAL PRODUCT
PRODUCED BY AN AUTODESK EDUCATIONAL PRODUCT