



**DIAGRAMA UNIFILAR**

S/ESCALA

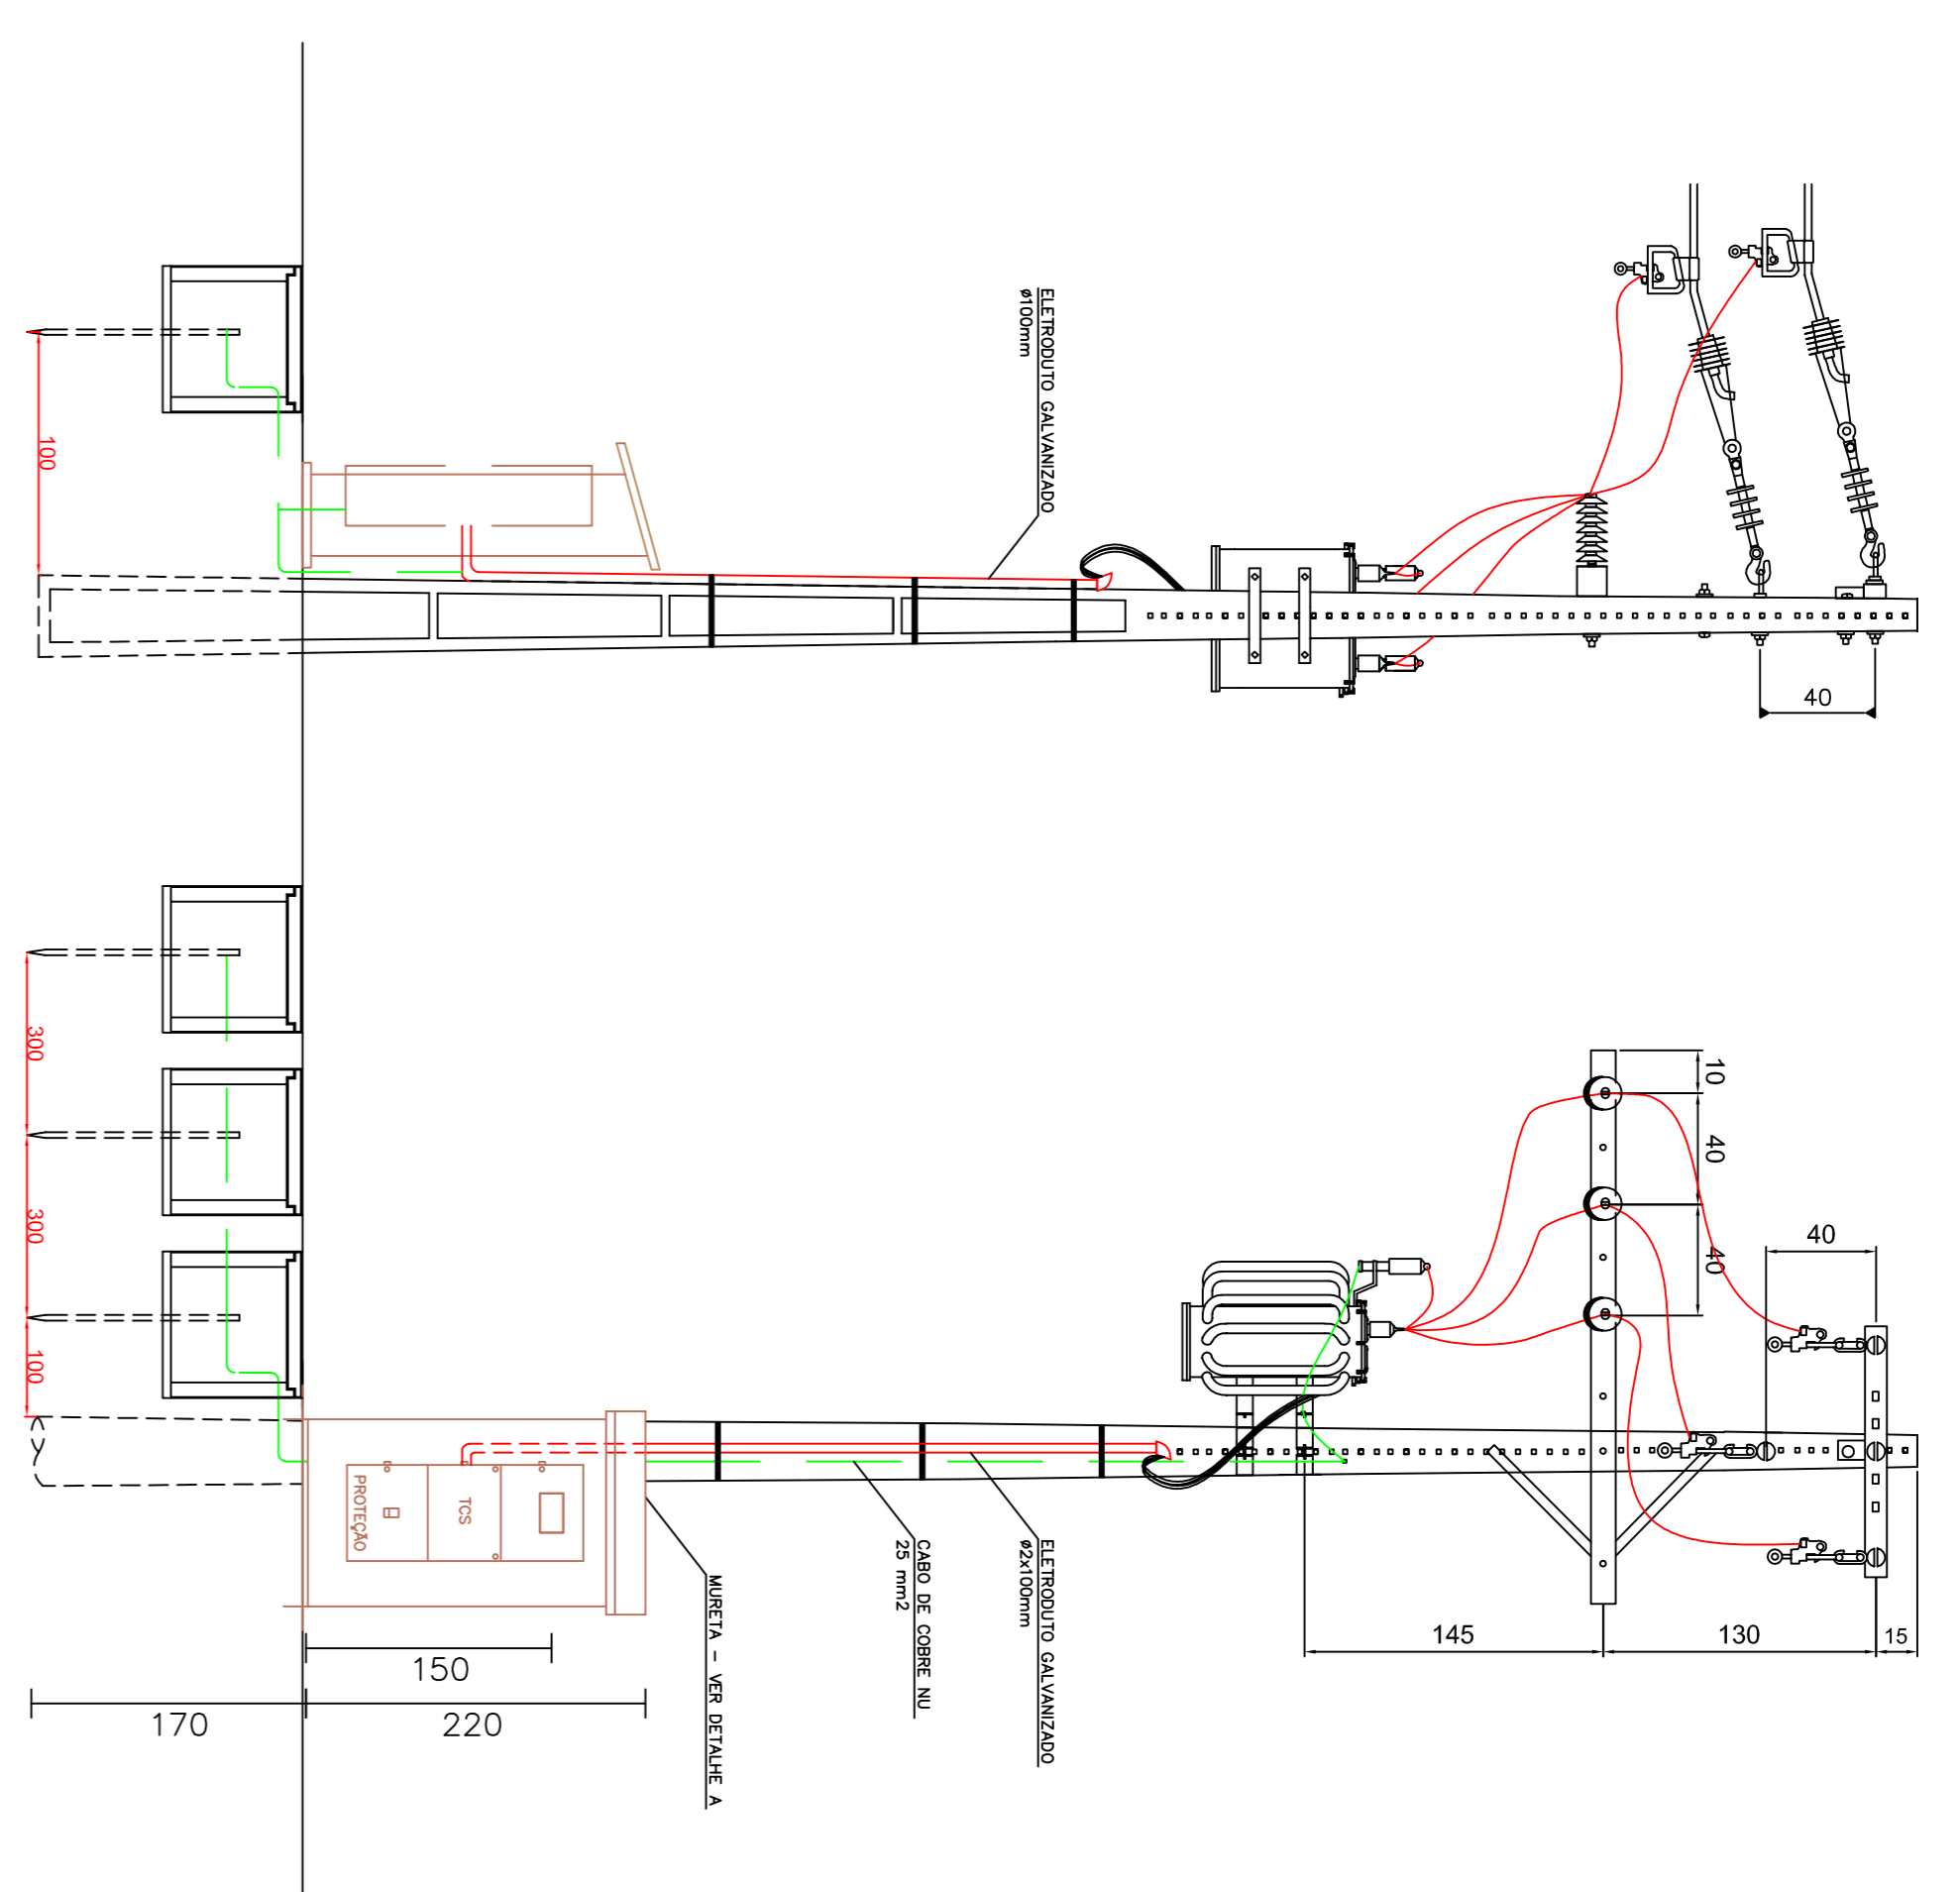

**DETALHE A**

S/ESCALA

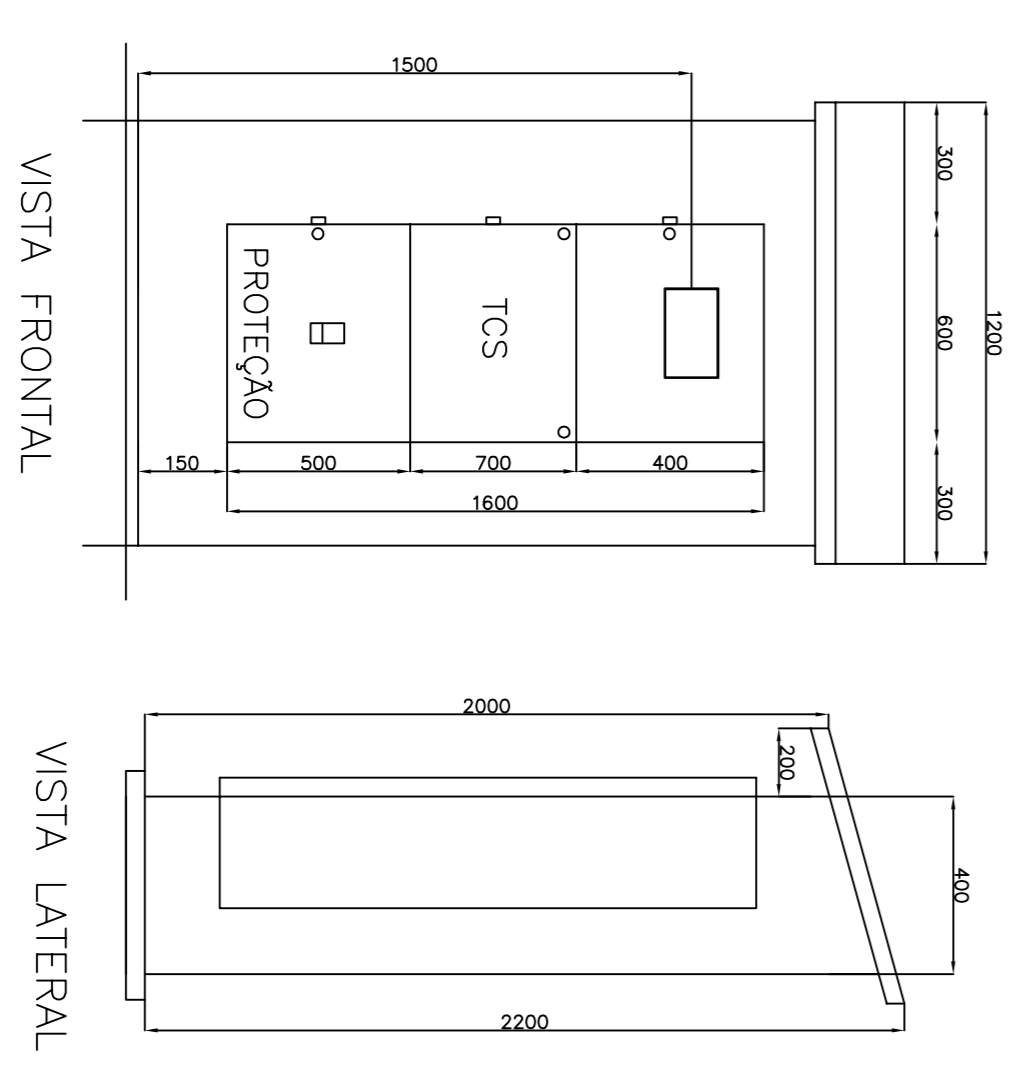


Wagner Augusto B. Silva  
Eng. Eletricista  
CREA 8283/0-0

**Felto Pontani**

d			
b			
c			
	VISTO	APROV.	DATA
	ALTERAÇÕES		

OBS: 1 - OS POSTES E ESTRUTURAS NÃO INDICADOS SERÃO 10/150  
2 - AS ESTRUTURAS NÃO INDICADAS SERÃO UTI PARA CIRCUITOS MONOFÁSICOS E PT1 PARA CIRCUITOS BIFÁSICOS E TRIFÁSICOS  
3 - AS CONEXÕES DAS DERIVAÇÕES DEVERÃO SER EXECUTADAS COM GIV (GRAMPO DE LINHA VIVA) E CONECTOR ESTRIBO.

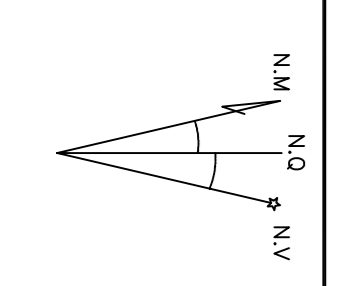	LEVANTAMENTO AEROFOTOGRAFICO		
	LEVANTAMENTO TOPOGRAFICO		

FIRMA CONTRATADA:			
DESIGNADO	LEVANTAMENTO AEROFOTOGRAFICO		
PROJETO	LEVANTAMENTO TOPOGRAFICO		
APROV.			
DATA			

PRODUTO	LEVANTAMENTO AEROFOTOGRAFICO		
PROJETO	LEVANTAMENTO TOPOGRAFICO		
APROV.			
DATA			

RDR 13,8KV E UM TRANSFORMADOR DE 112,5KVA  
PLANTA BAIXA E DETALHES  
GRUPO: PREFEITURA MUN. DE PRIMAVERA DO LESTE  
MUNICIPIO: PRIMAVERA DO LESTE - MT

FOIA: 01/01  
E= LESTE  
N= NORTE  
ESCALA V: INDICADA  
H: INDICADA