




Esgoto
esc.-1:50

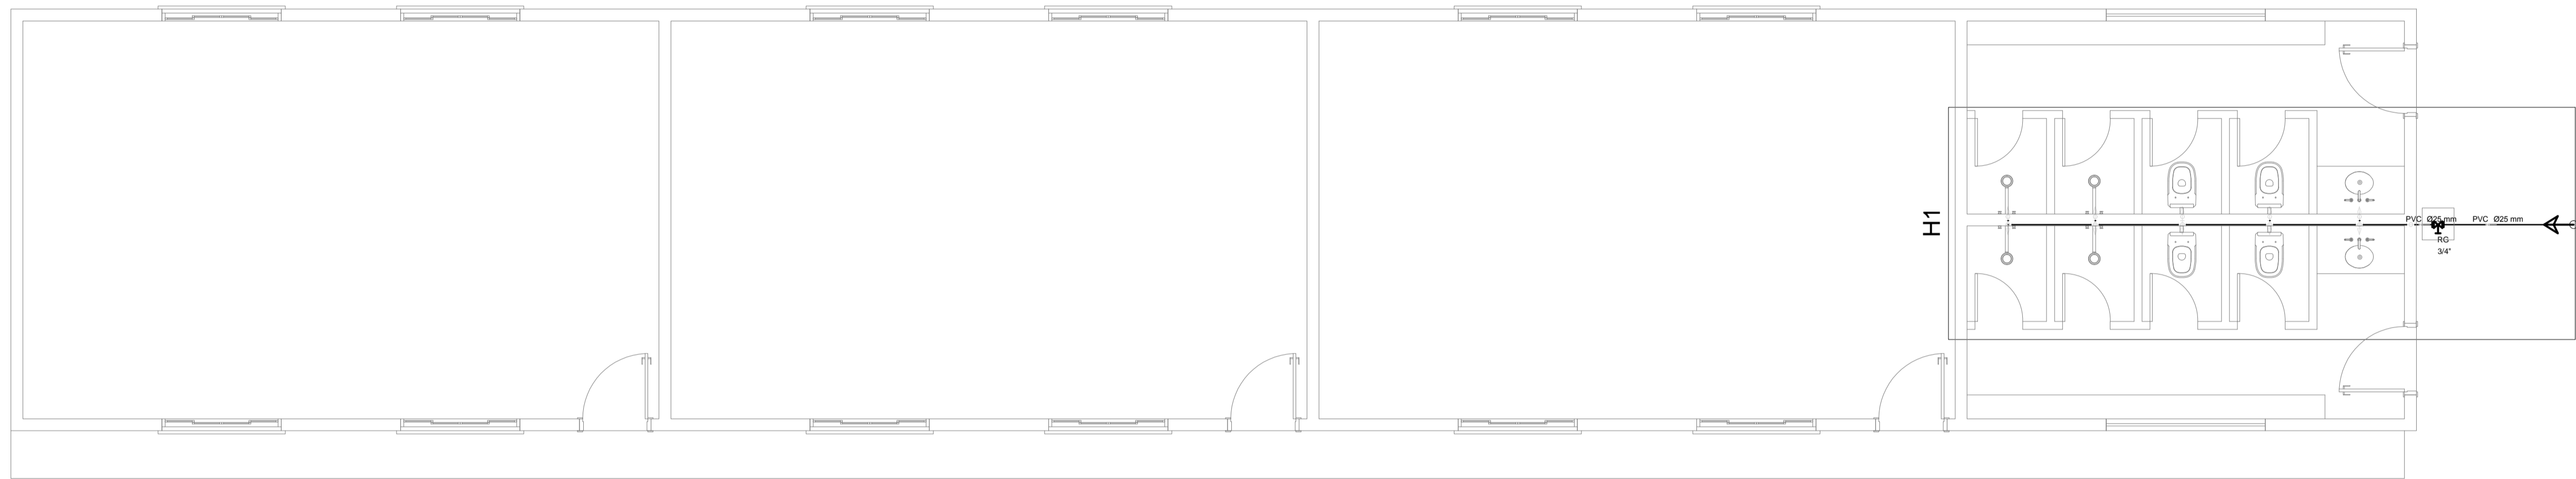

Água Fria
esc.-1:50

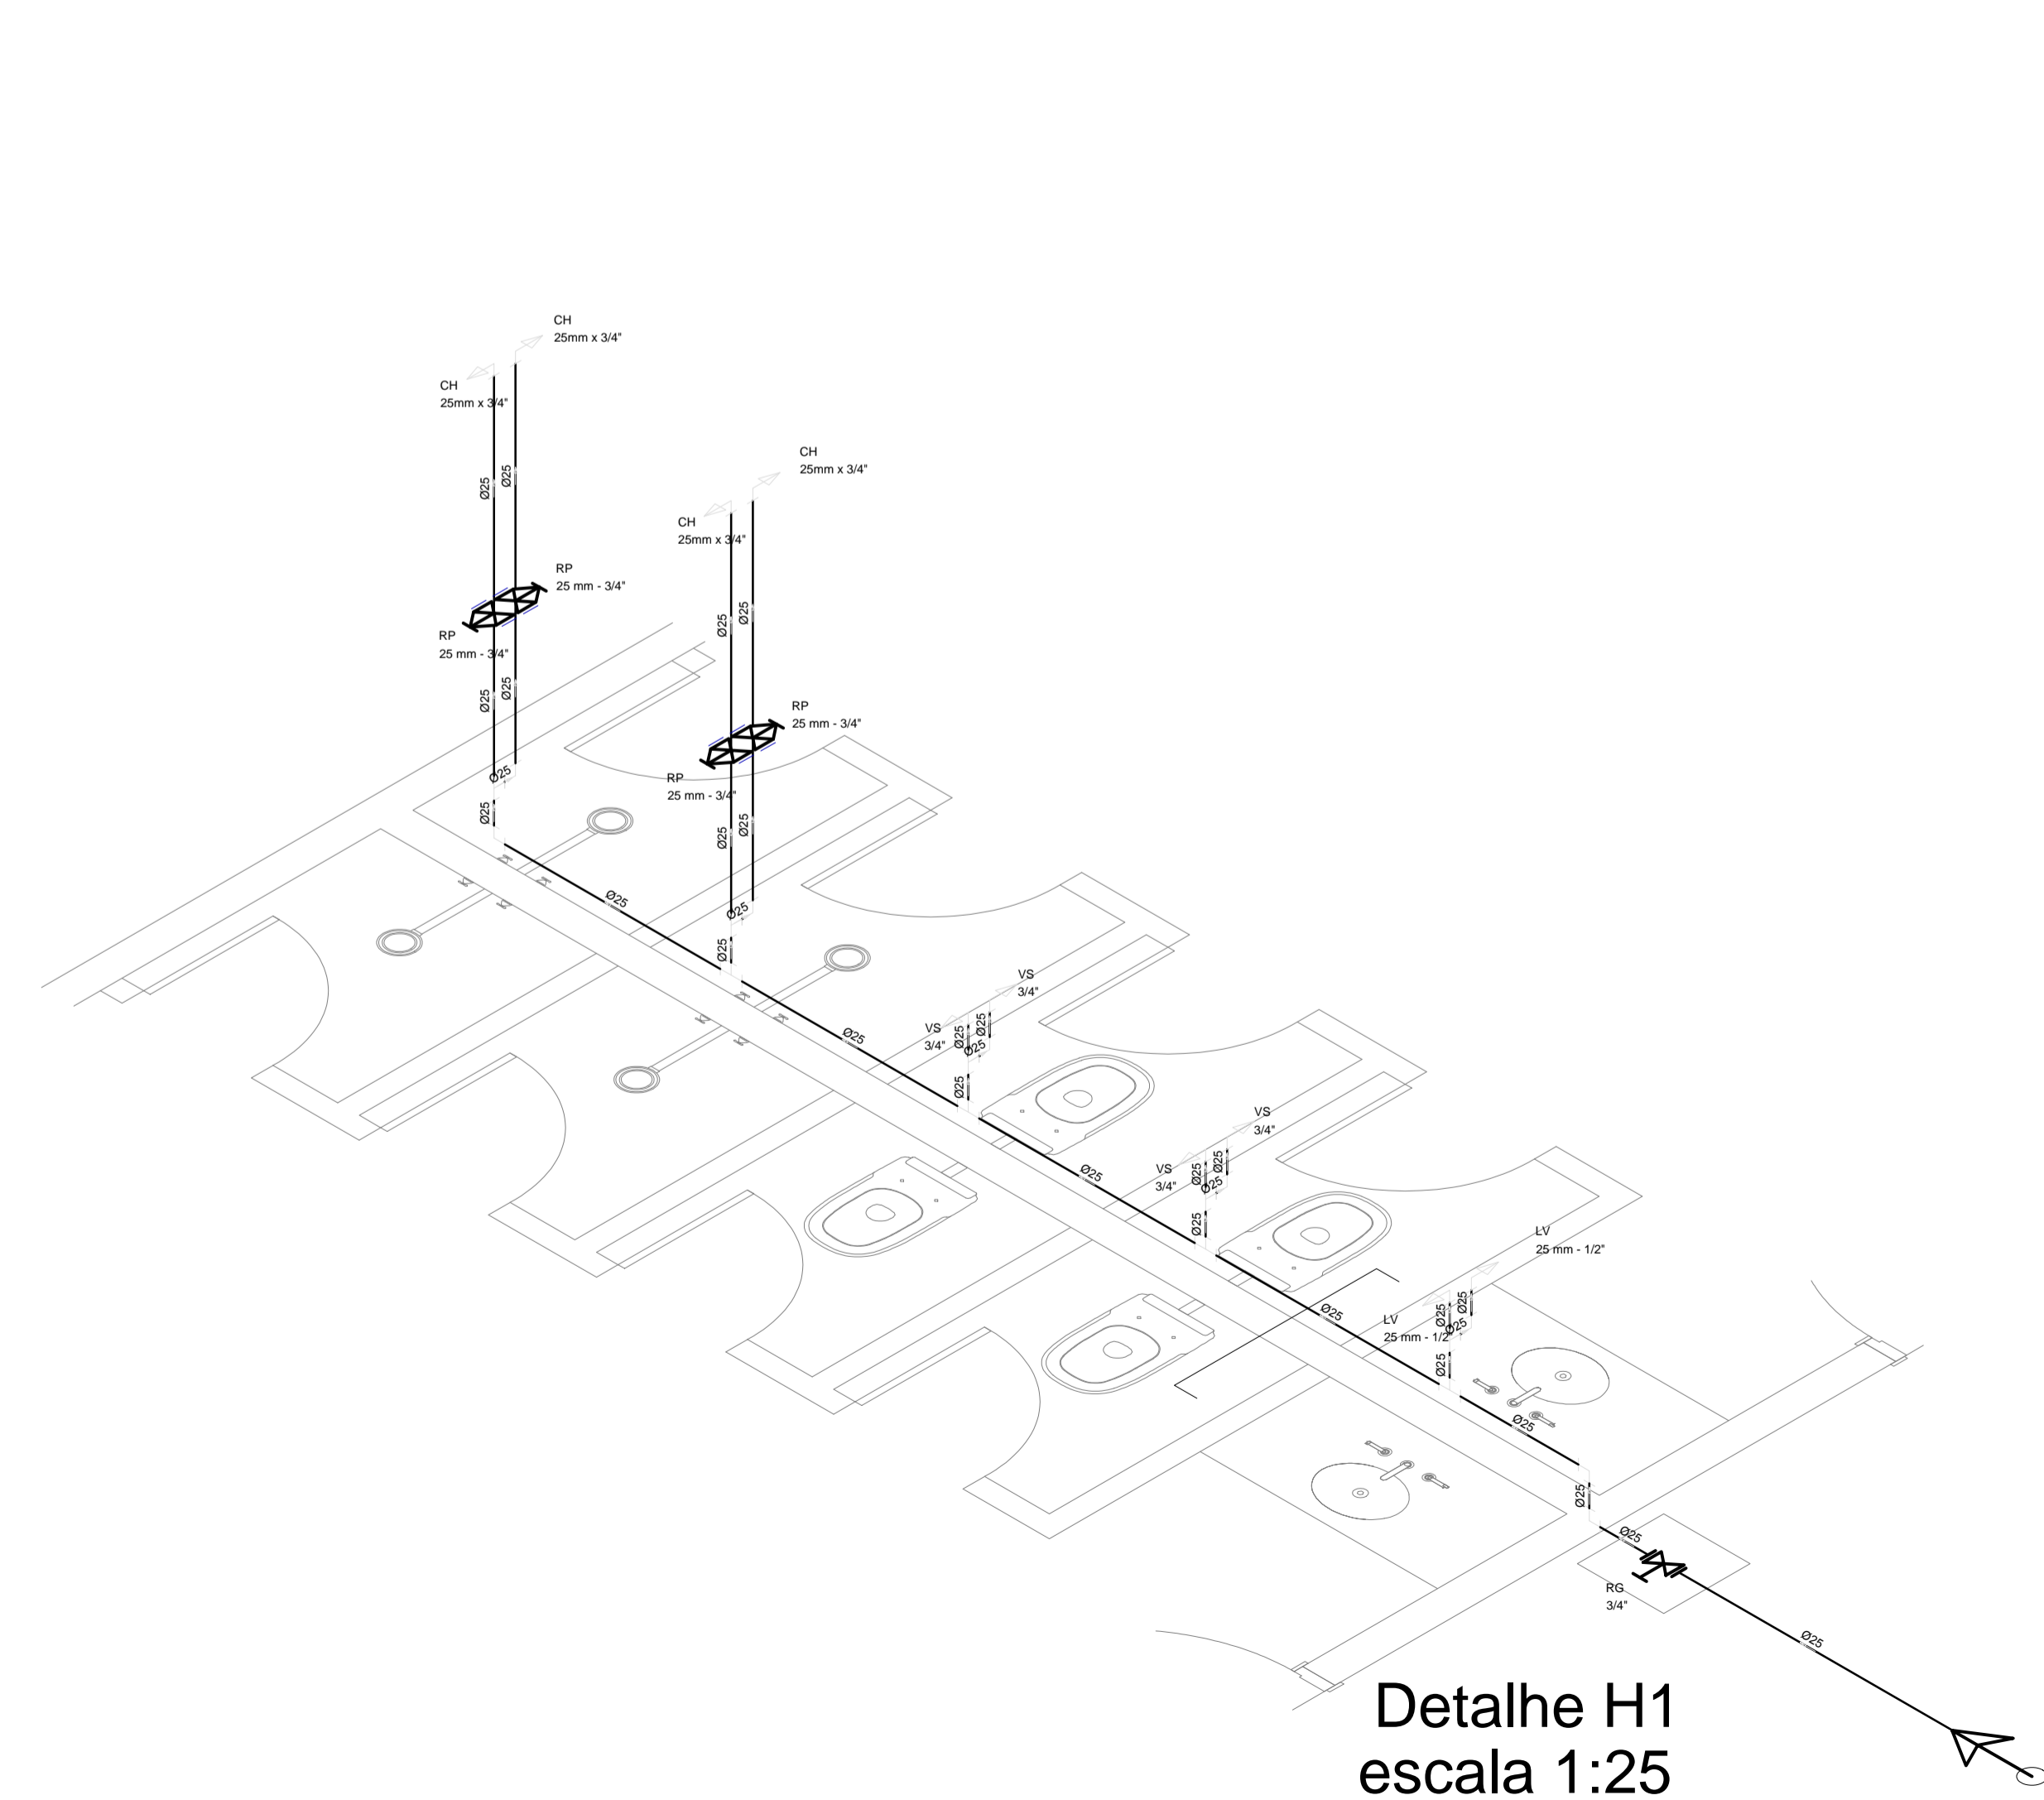

Detalhe H1
escala 1:25

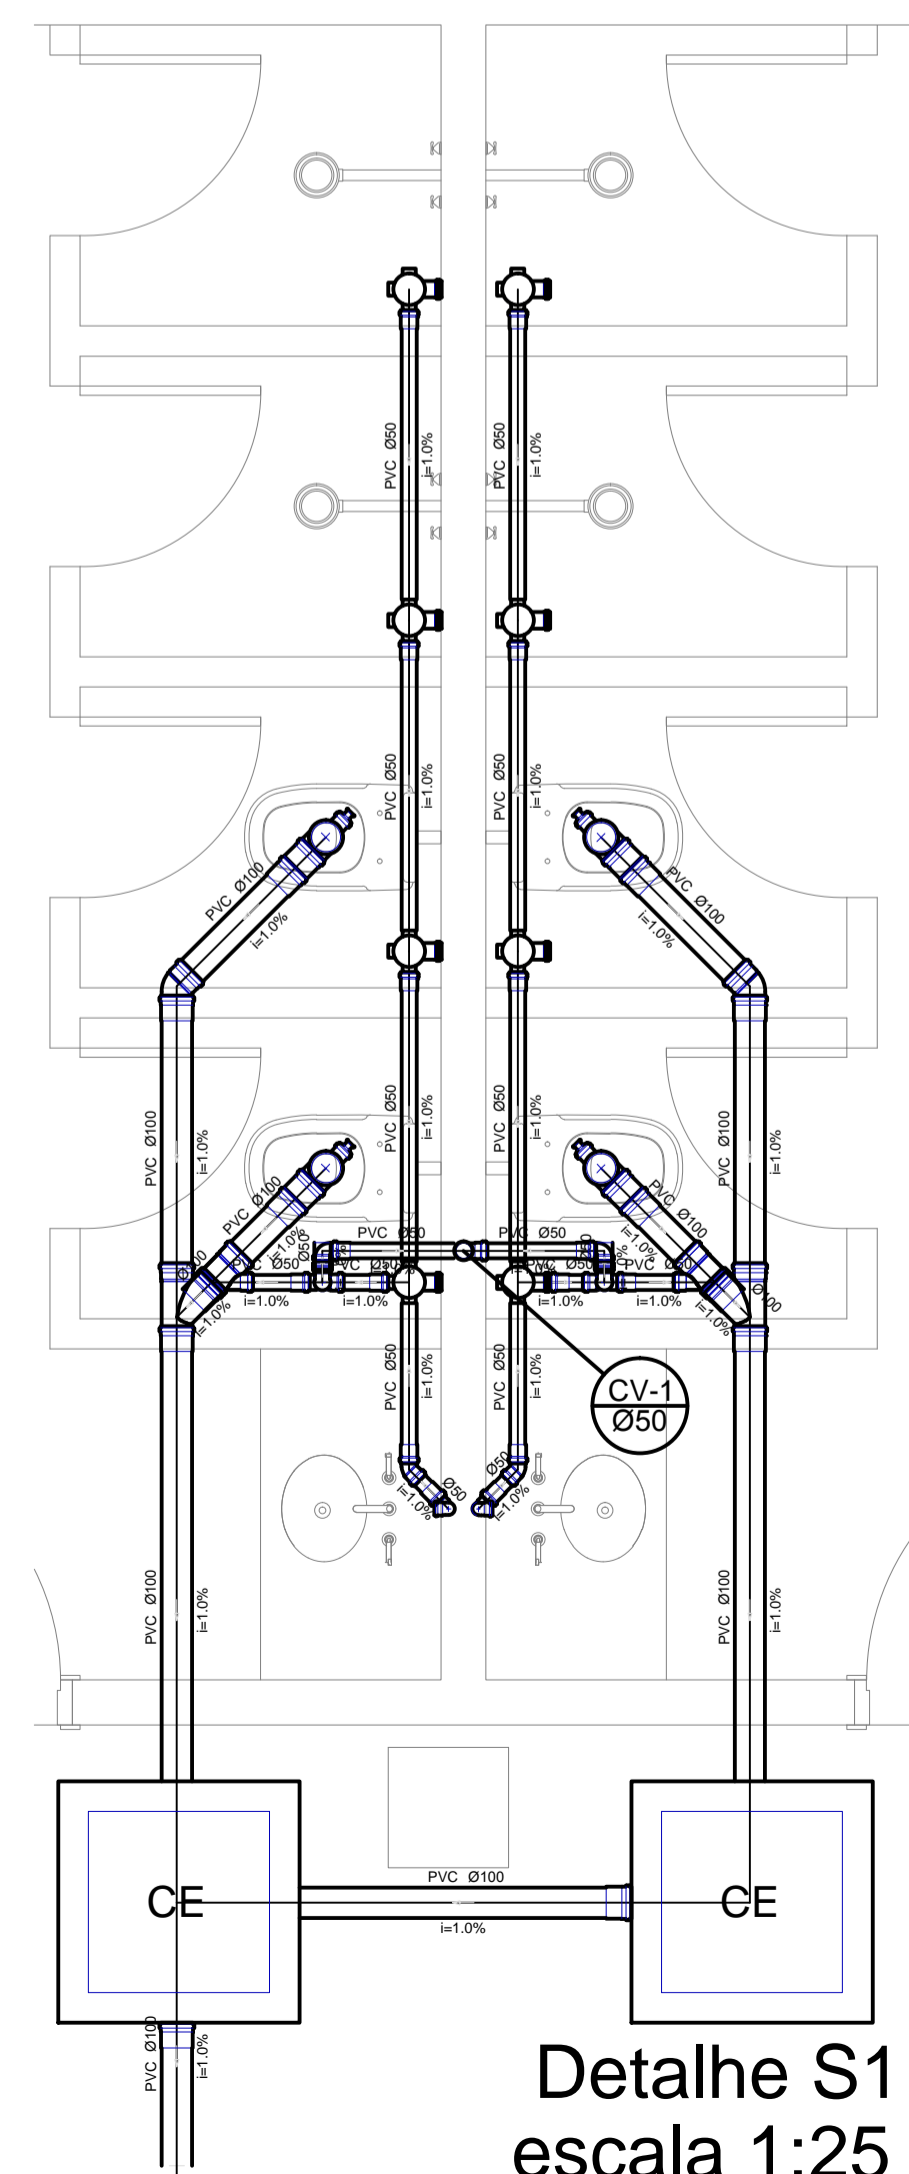

Detalhe S1
escala 1:25

Lista de Materiais	
Canais de Passagem	
Caixa de inspeção esgoto simples	2,95
CE - Ø600 cm	
PVC Acessórios	
Caixa afinada	8,95
100mm Ø	
Sifão de copo p/ pia e lavatório	2,95
4" - 1/2"	
Válvula p/ lavatório e tanque	2,95
PVC Esgoto	
Cap	4,95
50 mm	
Curva 90 curta	2,95
40 mm	
Joelho 45	2,95
100 mm	
50 mm	2,95
Joelho 90	4,95
50 mm	
Joelho 90 c/ vista	4,95
100 mm - 50 mm	
Joelho 90 canal p/ esgoto secundário	2,95
40 mm - 1/2"	
Junção simples	2,95
100 mm - 50 mm	
100 mm - 100 mm	2,95
Tubo PVC porta-bolsa c/ vista	12,93 m
100 mm - 4"	
50 mm - 2"	8,86 m
Tubo rígido c/ ponta lisa	1,20 m
45 mm	
Tê sanitário	2,95
50 mm - 50 mm	
PVC Esgoto	
Tê sanitário	1,95
50 mm - 50 mm	
Sanitário	
Chuveiro	4,95
20mm x 3/4"	
Tomada de lavatório	2,95
25 mm - 1/2"	
Vaso sanitário c/ ou. acoplada	5,95
1/2"	
Registo	
Registo bruto de gaveta industrial	1,95
3/4"	
Registo de estera	1,95
3/4"	
Registo de pressão c/ canopia cromada	5,95
3/4"	
PVC Acessórios	
Bacia de ligação p/ vaso sanitário	4,95
1/2"	
Engate flexível cobre cromado com canopia	4,95
1/2 - 30mm	
Engate flexível plástico	2,95
1/2 - 30mm	
PVC Acessórios	
Coar de tomada em PVC	1,95
3/4"	
Joelho 90 soldável c/ rosca	1,95
25 mm - 3/4"	
Joelho de redução soldável c/ rosca	4,95
25 mm - 1/2"	
Luna soldável c/ rosca	5,95
25 mm - 3/4"	
PVC rígido sanitário	
Adapt. soco curto c/ bolca rosca p registro	7,95
25 mm - 3/4"	
Joelho 90° soldável	8,95
25 mm	
Tubo	15,08 m
25 mm	
Tê 90 soldável	8,95
25 mm	
PVC soldável azul c/ bucha de latão	
Joelho 90° soldável com bucha de latão	4,95
25 mm - 3/4"	
Joelho de redução 90° soldável com bucha de latão	2,95
25 mm - 1/2"	

APROVAÇÃO PREFEITURA

ÁREAS:	
ÁREA DO TERRENO:	5.245,80 M ²
ÁREA A CONSTRUIR:	160,32 M ²
ÁREA EXISTENTE:	2.341,74 M ²
TOTAL:	2.502,06 M ²
ÁREA A COBRIR:	160,32 M ²
ÁREA LIVRE:	2743,74 M ²

ESTATÍSTICAS:	
TAXA DE OCUPAÇÃO:	47,69%
IMPERMEABILIDADE:	56,85%
COEFICIENTE DE APROV.:	0,476

OBRA:
ESCOLA MUNICIPAL MAURO WEIS (AMPLIAÇÃO)



PROPRIETÁRIO:
Prefeitura Municipal de Primavera do Leste

PROJETO HIDRO/SANITÁRIO

DESENHO:
Adriano

ENDEREÇO:
Avenida Tancredo Neves
Lote: / Quadra: 32 Bairro: Parque Castelândia
CEP: 78500 - 000
Primavera do Leste - MT

ASSUNTO:
Água Fria e Esgoto

PROJETO E EXECUÇÃO
IRACI RUARO
ENG. CIVIL E ARQUITETA - CREA 4196 D/MT

PRANCHA:
01/01
ESCALA:
Indicada
DATA:
Janeiro/2015