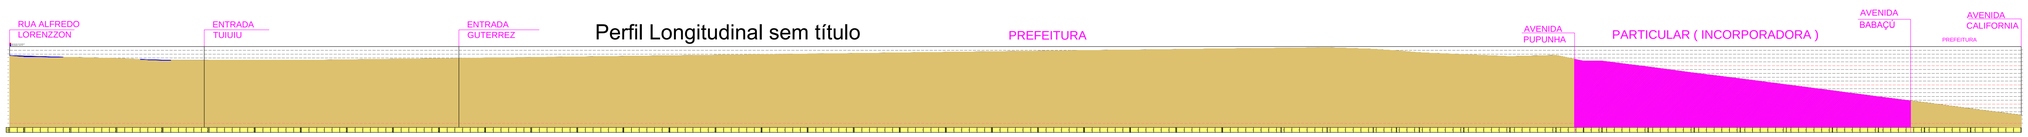

REPRESENTAÇÃO DA VIA

EIXO AVENIDA PUPUNHA

EIXO AVENIDA PUPUNHA

PREFEITURA MUNICIPAL DE PRIMAVERA DO LESTE

DEPARTAMENTO DE ENGENHARIA

Assunto: PROJETO BÁSICO DE DRENAGEM PLUVIAL URBANA

Folha: 14

Local: AV., ELDEVIR VICTORINO VIECILLI, ENTRE AV., CALIFÓRNIA (E 00) E RUA ALFREDO LORENZZON (E 260 + 12,673m).

Escala: 1:7500 (H)