



PREFEITURA MUNICIPAL DE PRIMAVERA DO LESTE - MT
SECRETARIA MUNICIPAL DE INFRAESTRUTURA
DEPARTAMENTO DE ENGENHARIA

PROJETO GEOMÉTRICO BÁSICO DE PAVIMENTAÇÃO URBANA

Local: AVENIDA ELDEVIR VICTORINO VIECILLI, ENTRE AVENIDA CALIFÓRINIA (E 00) E RUA ALFREDO LORENZZON (E 260 + 12,673m) (Coord. Est.00 = 15°31'50,07" S / 54°19'09,79" O)

Coordenadas: E 00 = 785.495,4874 / 8.881.977,6229
E 260 + 12,673 m = 786.409,1282 / 8.276.846,2756


Extensão: 4.337,293 m

OUTUBRO DE 2017.

ÍNDICE


MAPA DE SITUAÇÃO	01
FOLHA DE CONVENÇÕES	02
PROJETO GEOMÉTRICO DE PAVIMENTAÇÃO	03 - 10
SEÇÃO TIPO DO PAVIMENTO	11

PAVIMENTAÇÃO UBANA

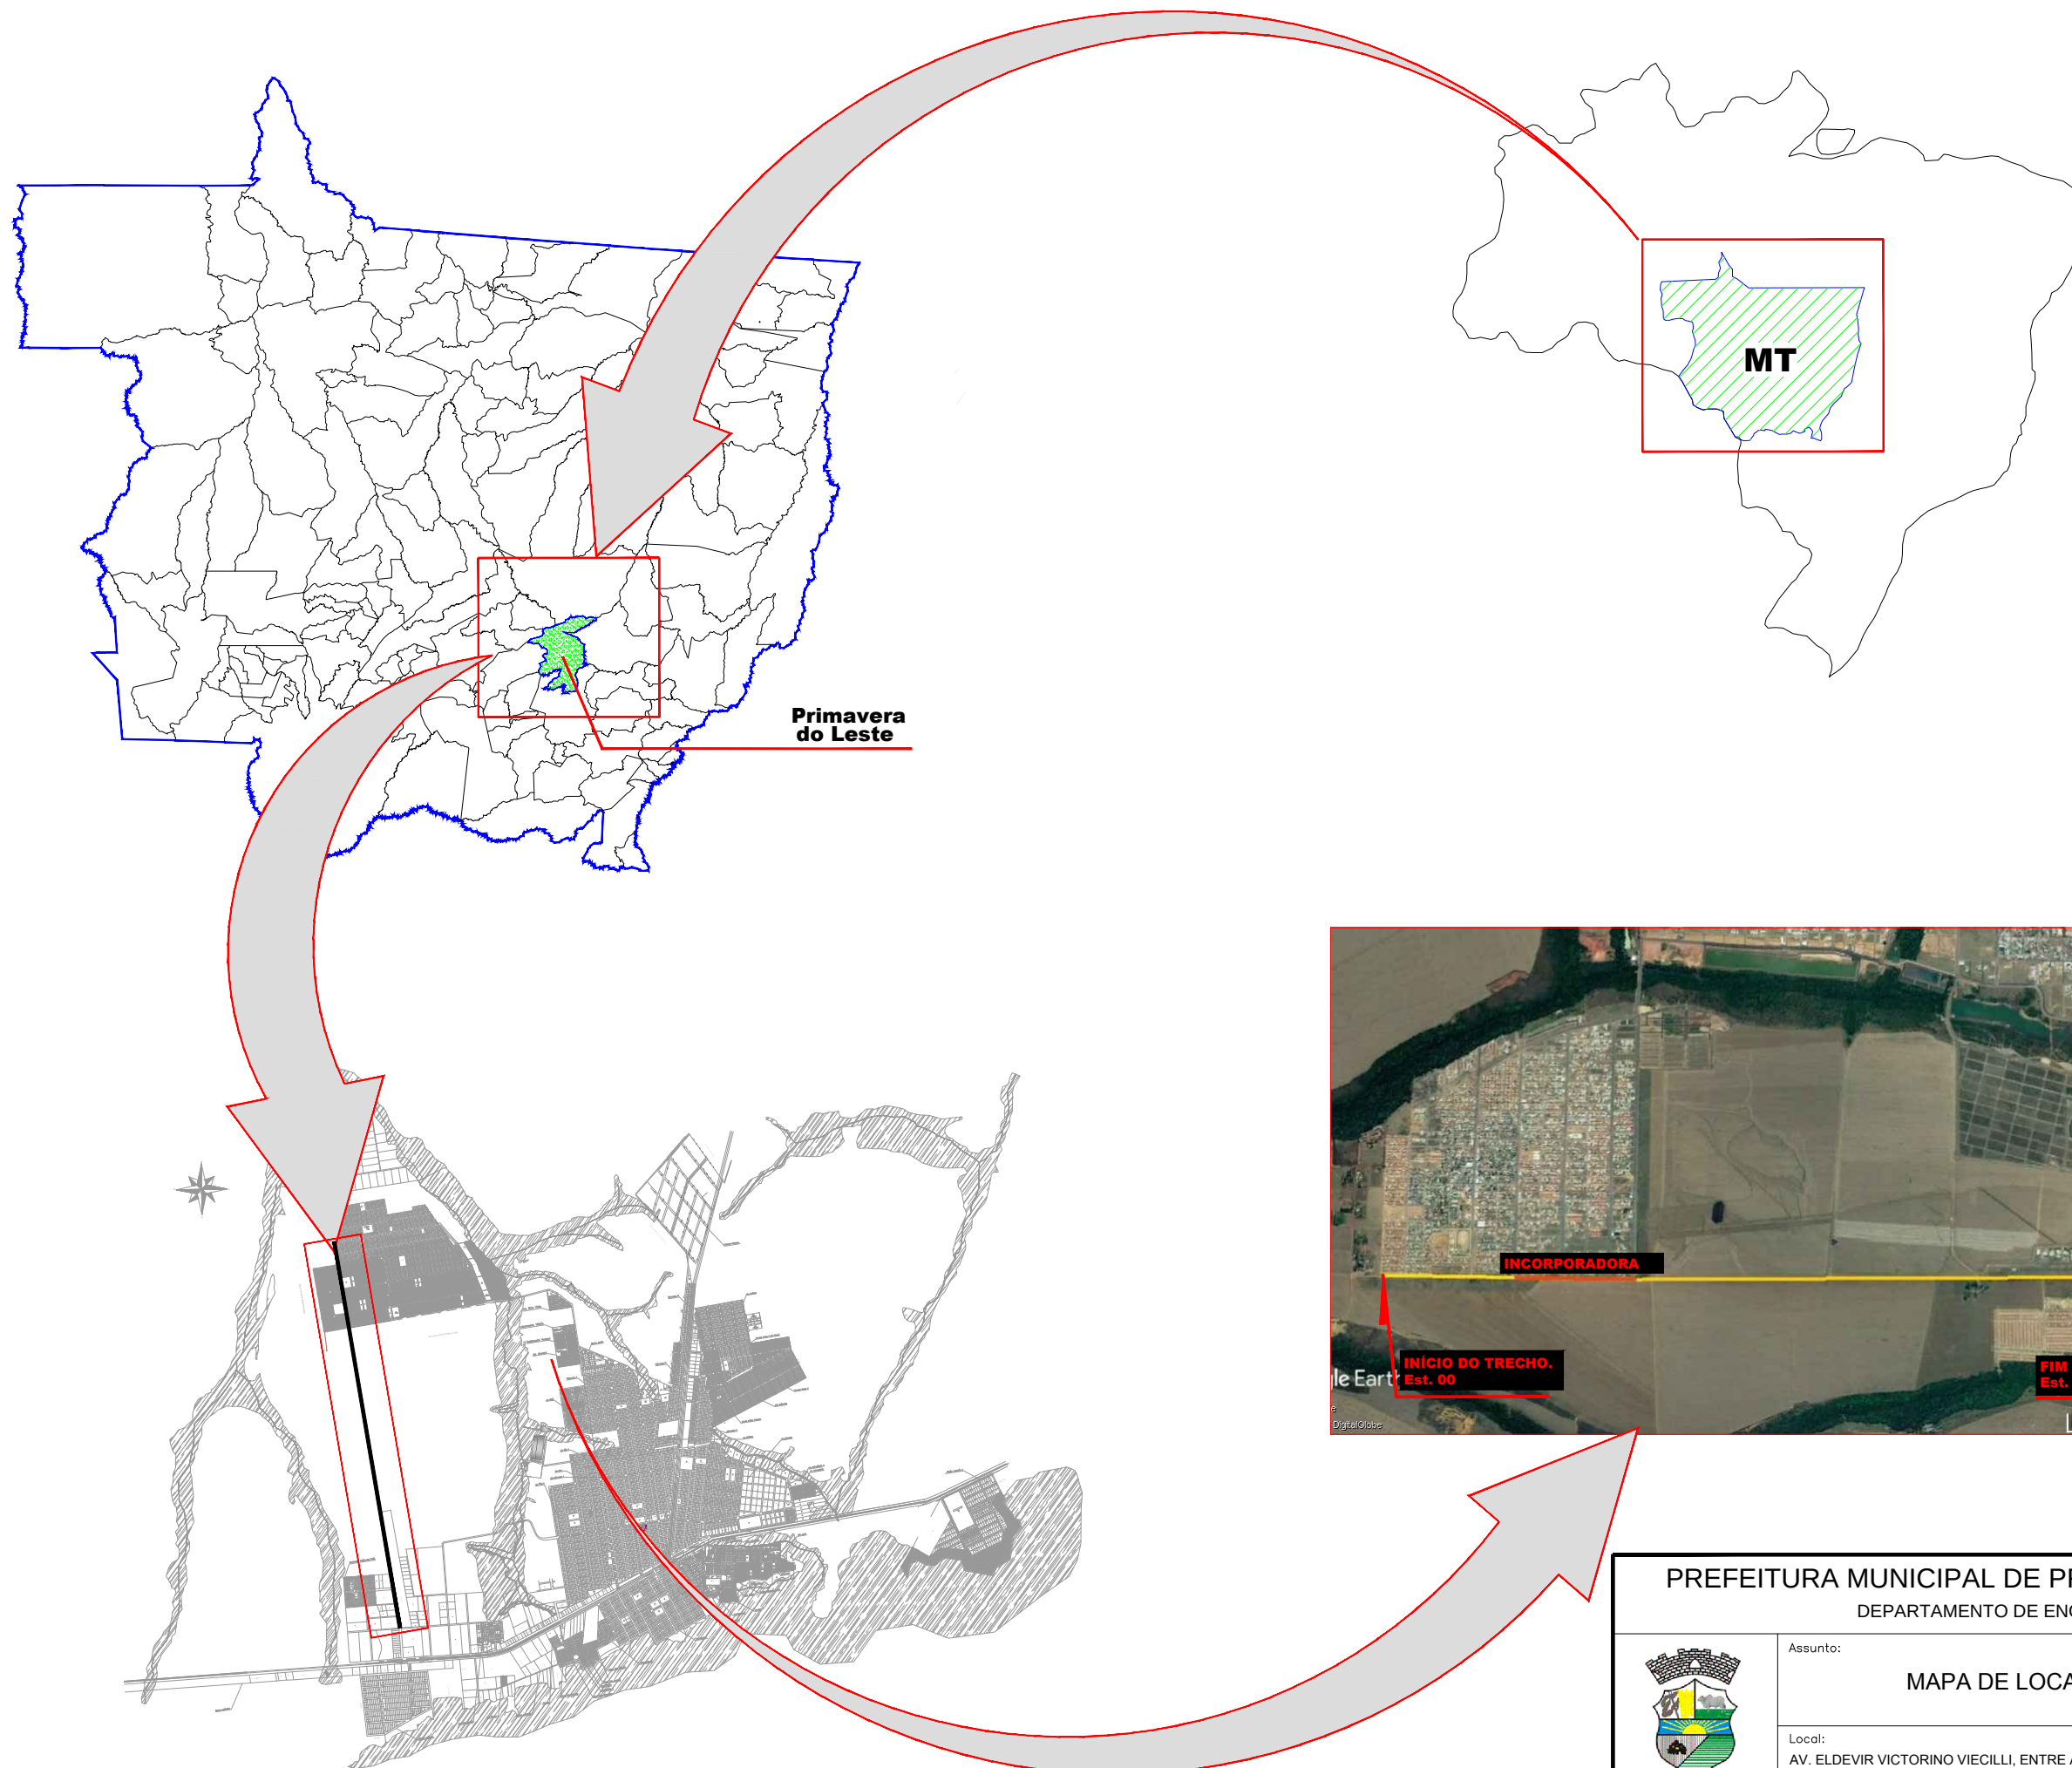


PREFEITURA MUNICIPAL DE PRIMAVERA DO LESTE		
DEPARTAMENTO DE ENGENHARIA		
	Assunto:	Folha:
	MAPA DE LOCALIZAÇÃO	01
	Local:	Escala:
	AV. ELDEVIR VICTORINO VIECILLI, ENTRE AV. CALIFÓRNIA (E 00) E RUA ALFREDO LORENZZON (E 260 + 12,673m).	sem esc.


CONVENÇÕES EM PLANTA

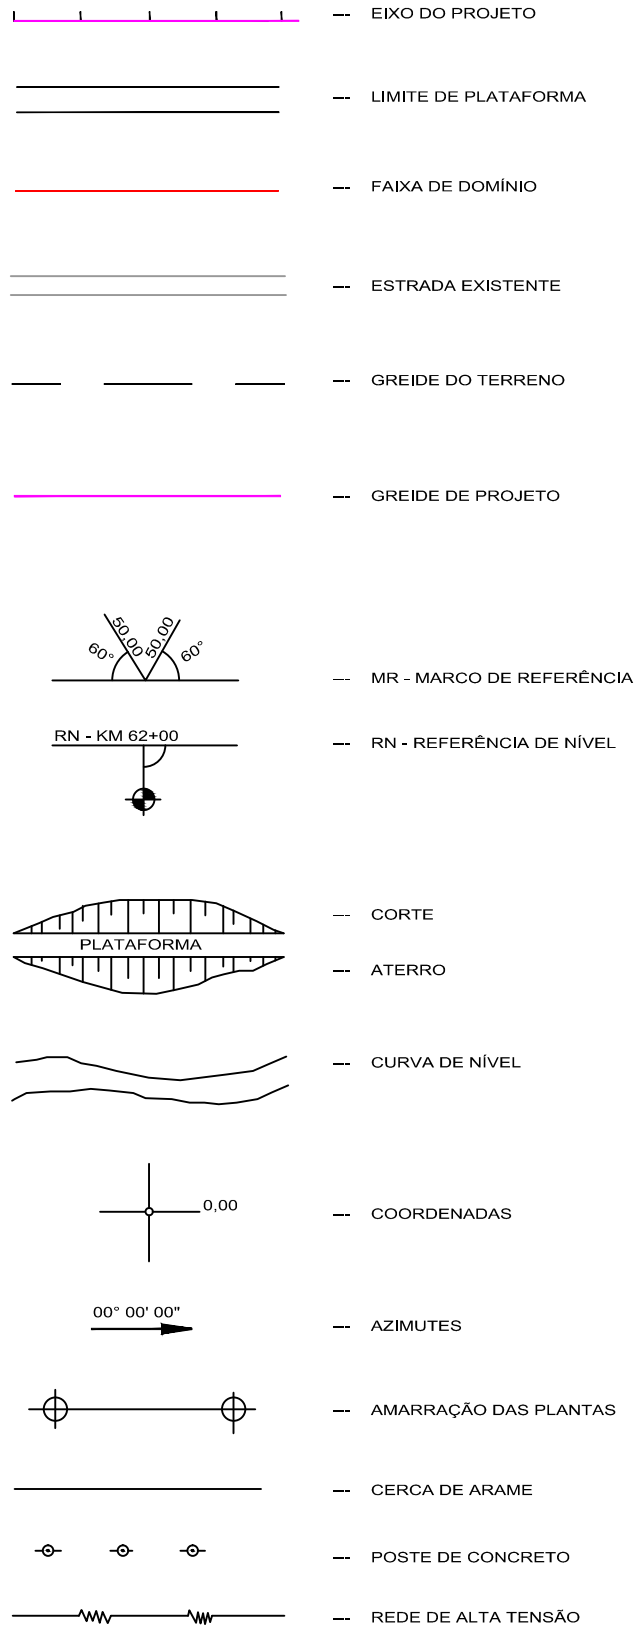


CONVENÇÕES EM PLANTA

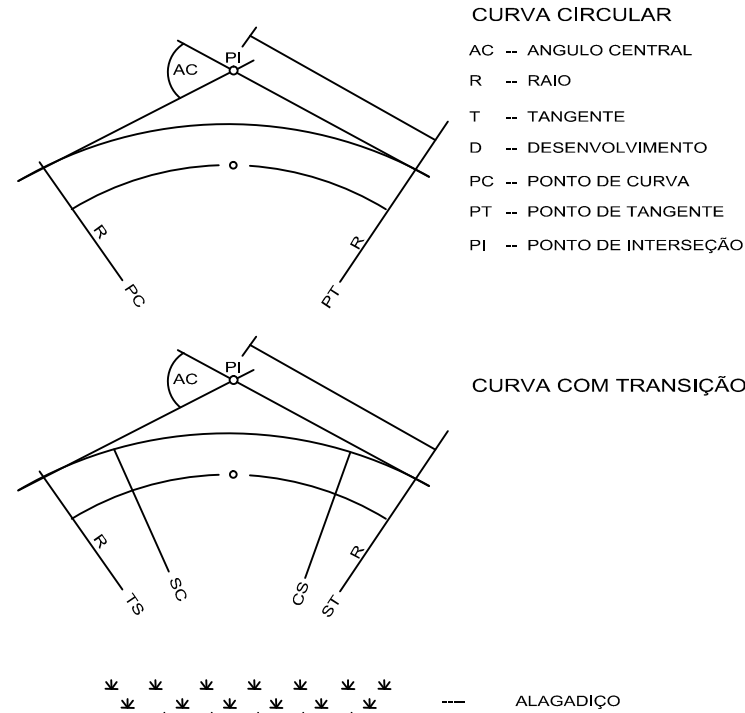


OBRAS DE ARTE CORRENTES

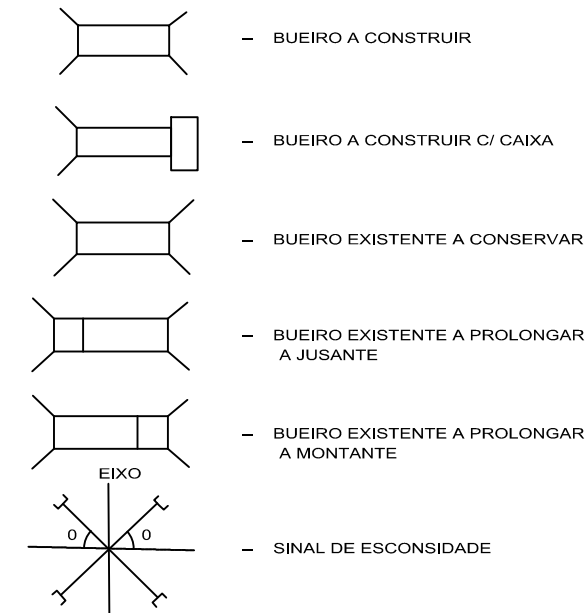


OBRAS DE ARTE ESPECIAIS

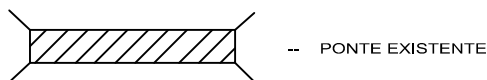


CONVENÇÕES EM PERFIL

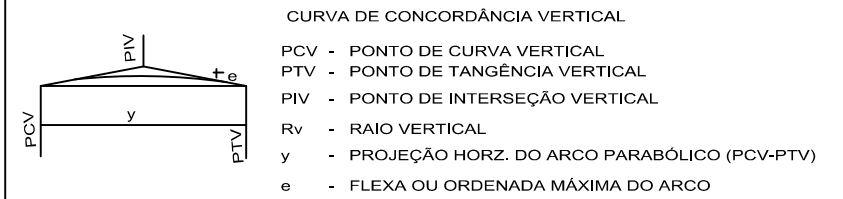

OBRAS DE ARTE CORRENTES

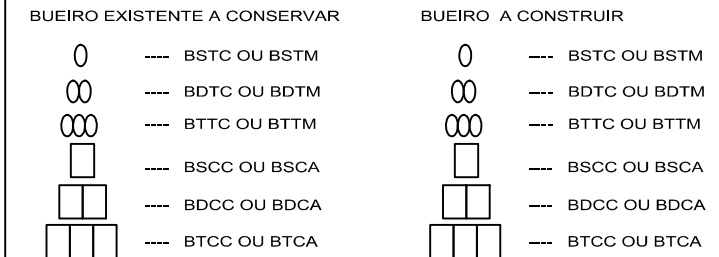

DRENAGEM

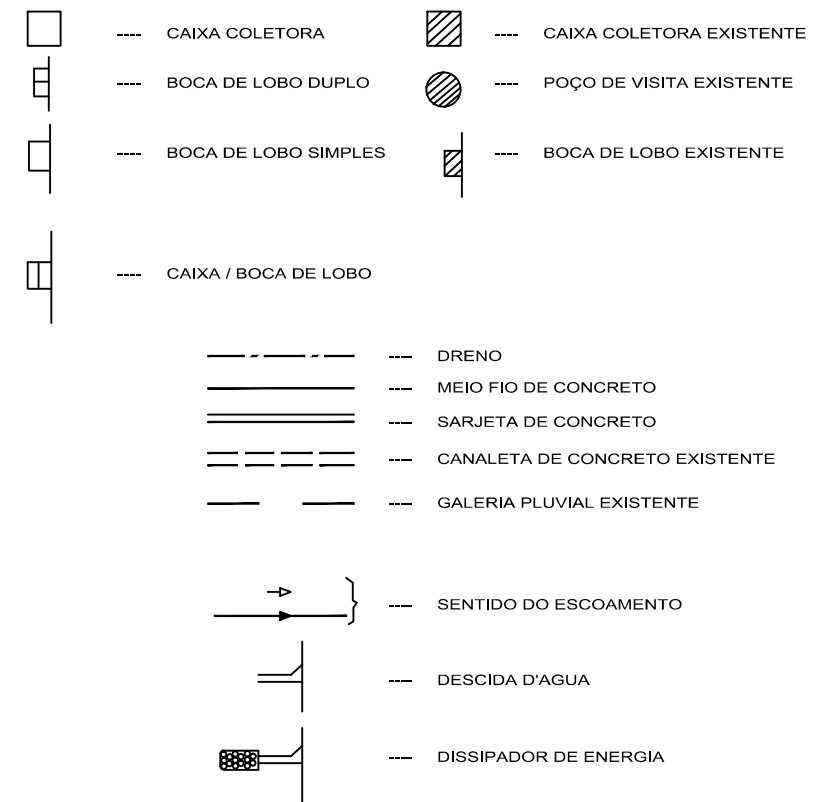

PREFEITURA MUNICIPAL DE PRIMAVERA DO LESTE
DEPARTAMENTO DE ENGENHARIA





Assunto:
FOLHA DE CONVENÇÕES

Local:
AV. ELDEVIR VICTORINO VIECILLI, ENTRE AV. CALIFÓRNIA (E 00) E
RUA ALFREDO LORENZZON (E 260 + 12,673m).

Folha:
02

Escala:
sem esc.

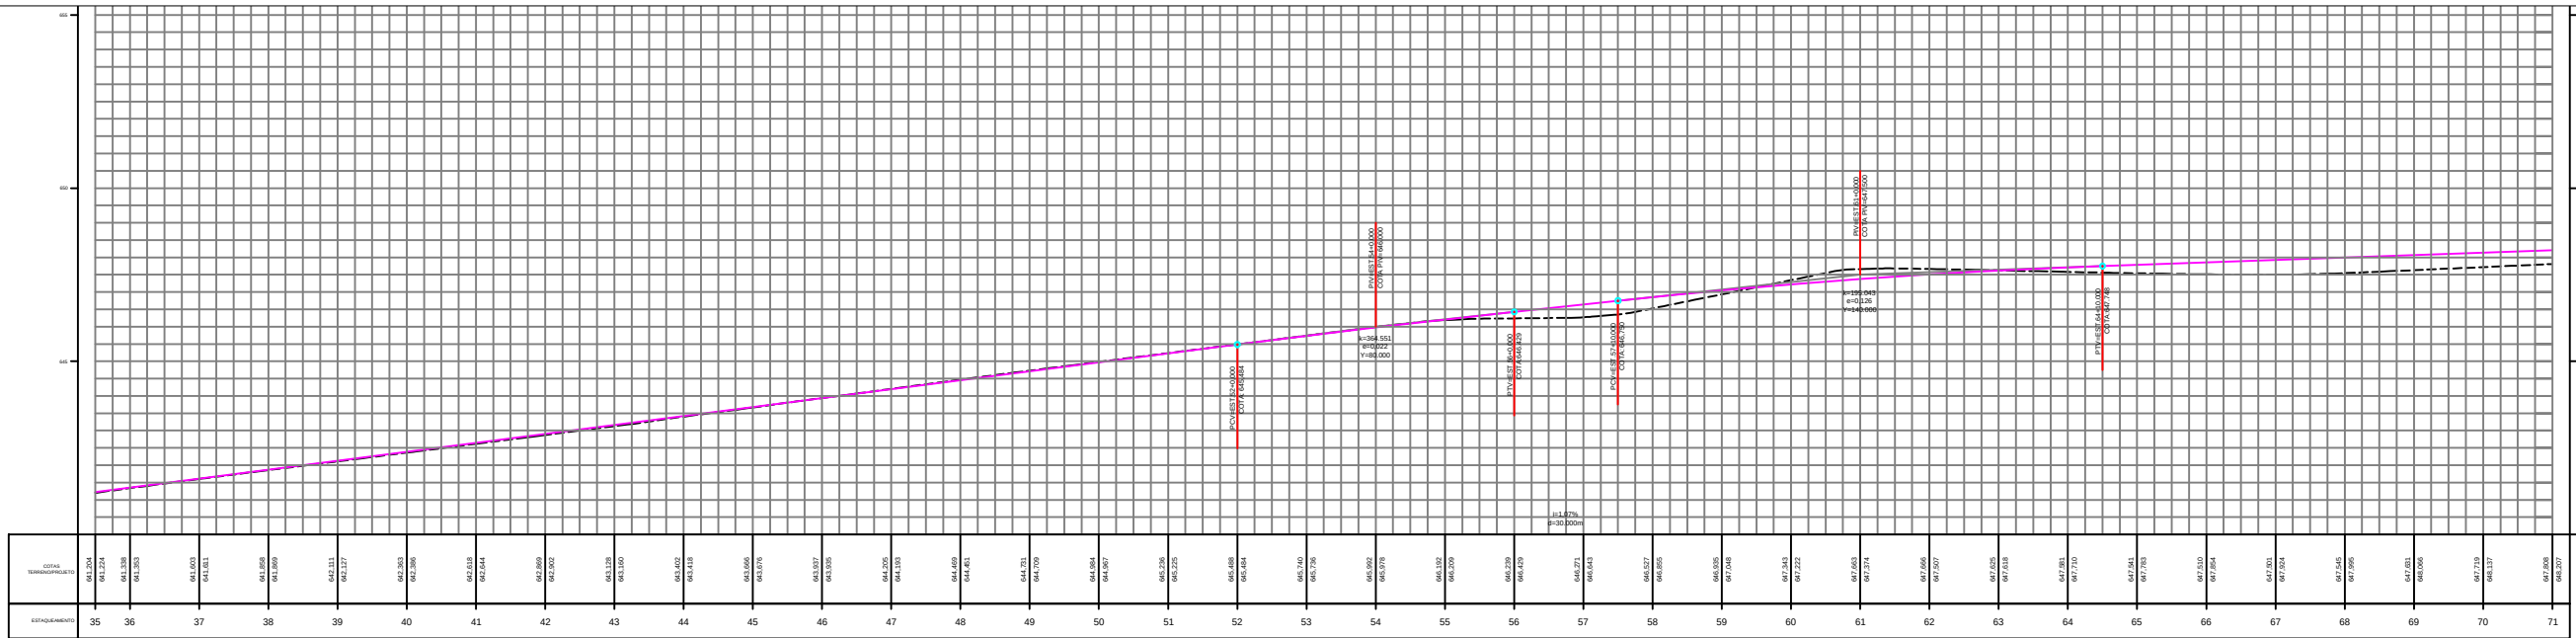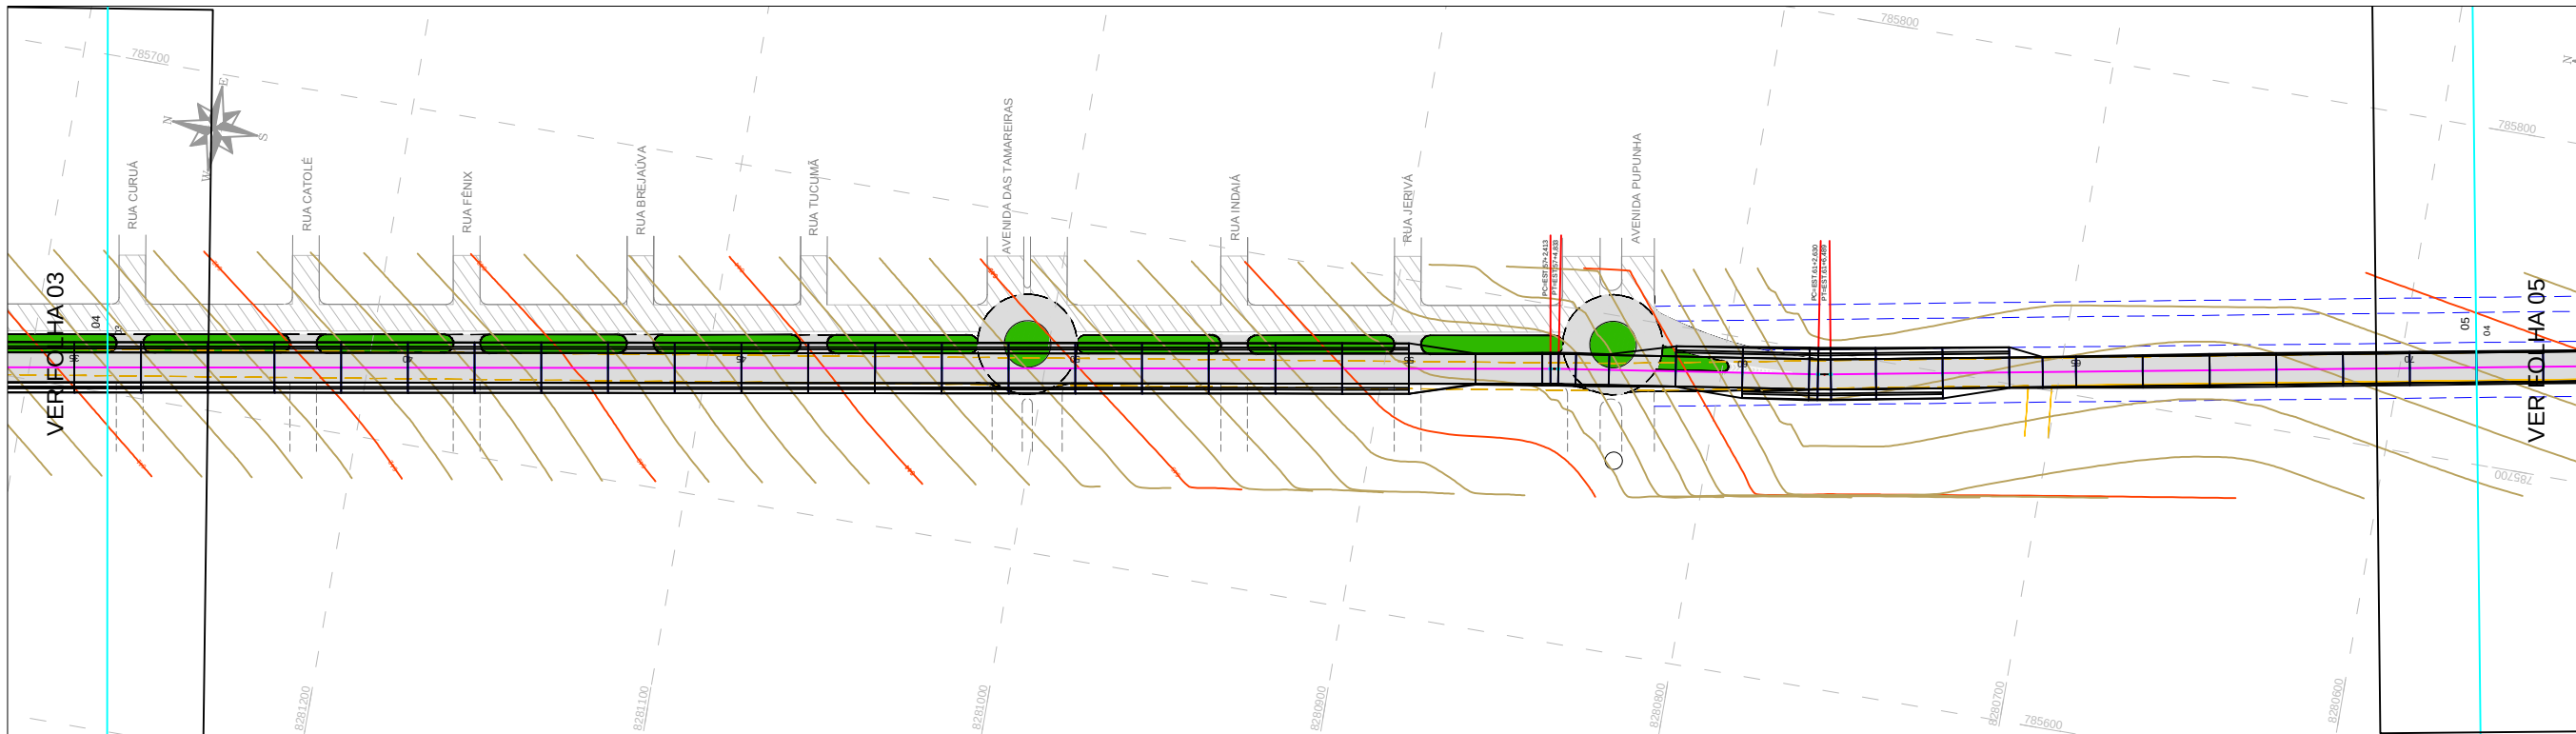

PREFEITURA MUNICIPAL DE PRIMAVERA DO LESTE
DEPARTAMENTO DE ENGENHARIA





Assunto: PROJETO GEOMÉTRICO BÁSICO
DE PAVIMENTAÇÃO URBANA

Local:
AV. ELDEVIR VICTORINO VIECILLI, ENTRE AV. CALIFÓRNIA (E 00) E
RUA ALFREDO LORENZZON (E 260 + 12,673m).

Folha:
04

Escala:
1:2000 (H)
1:200 (V)

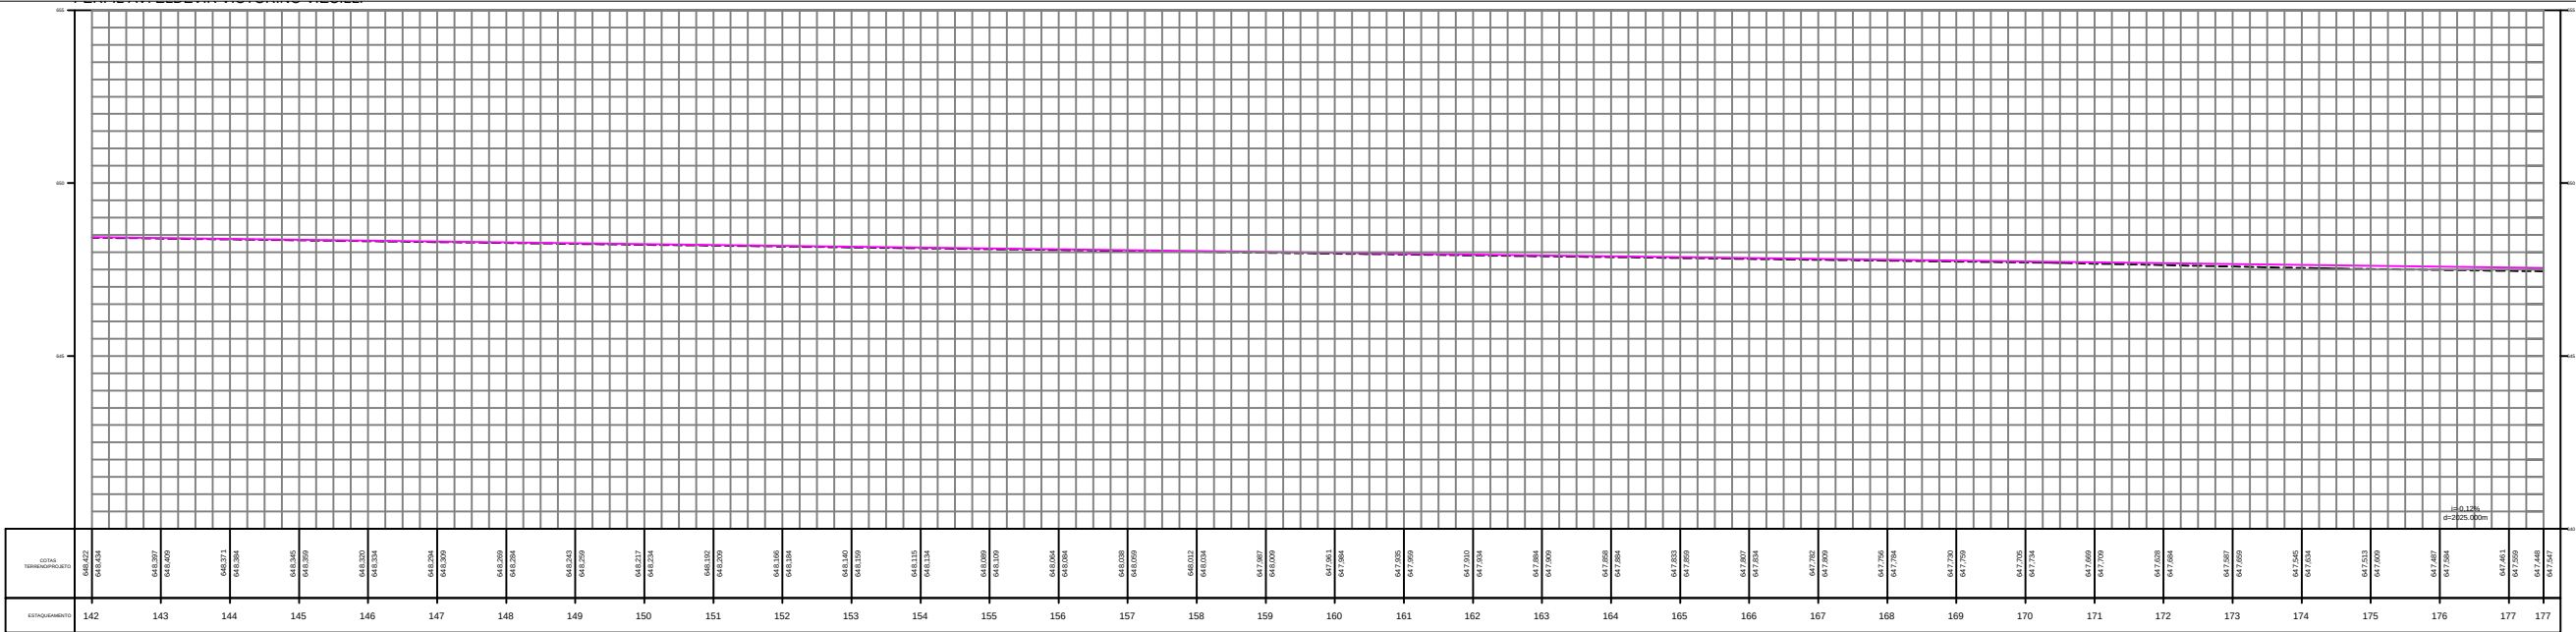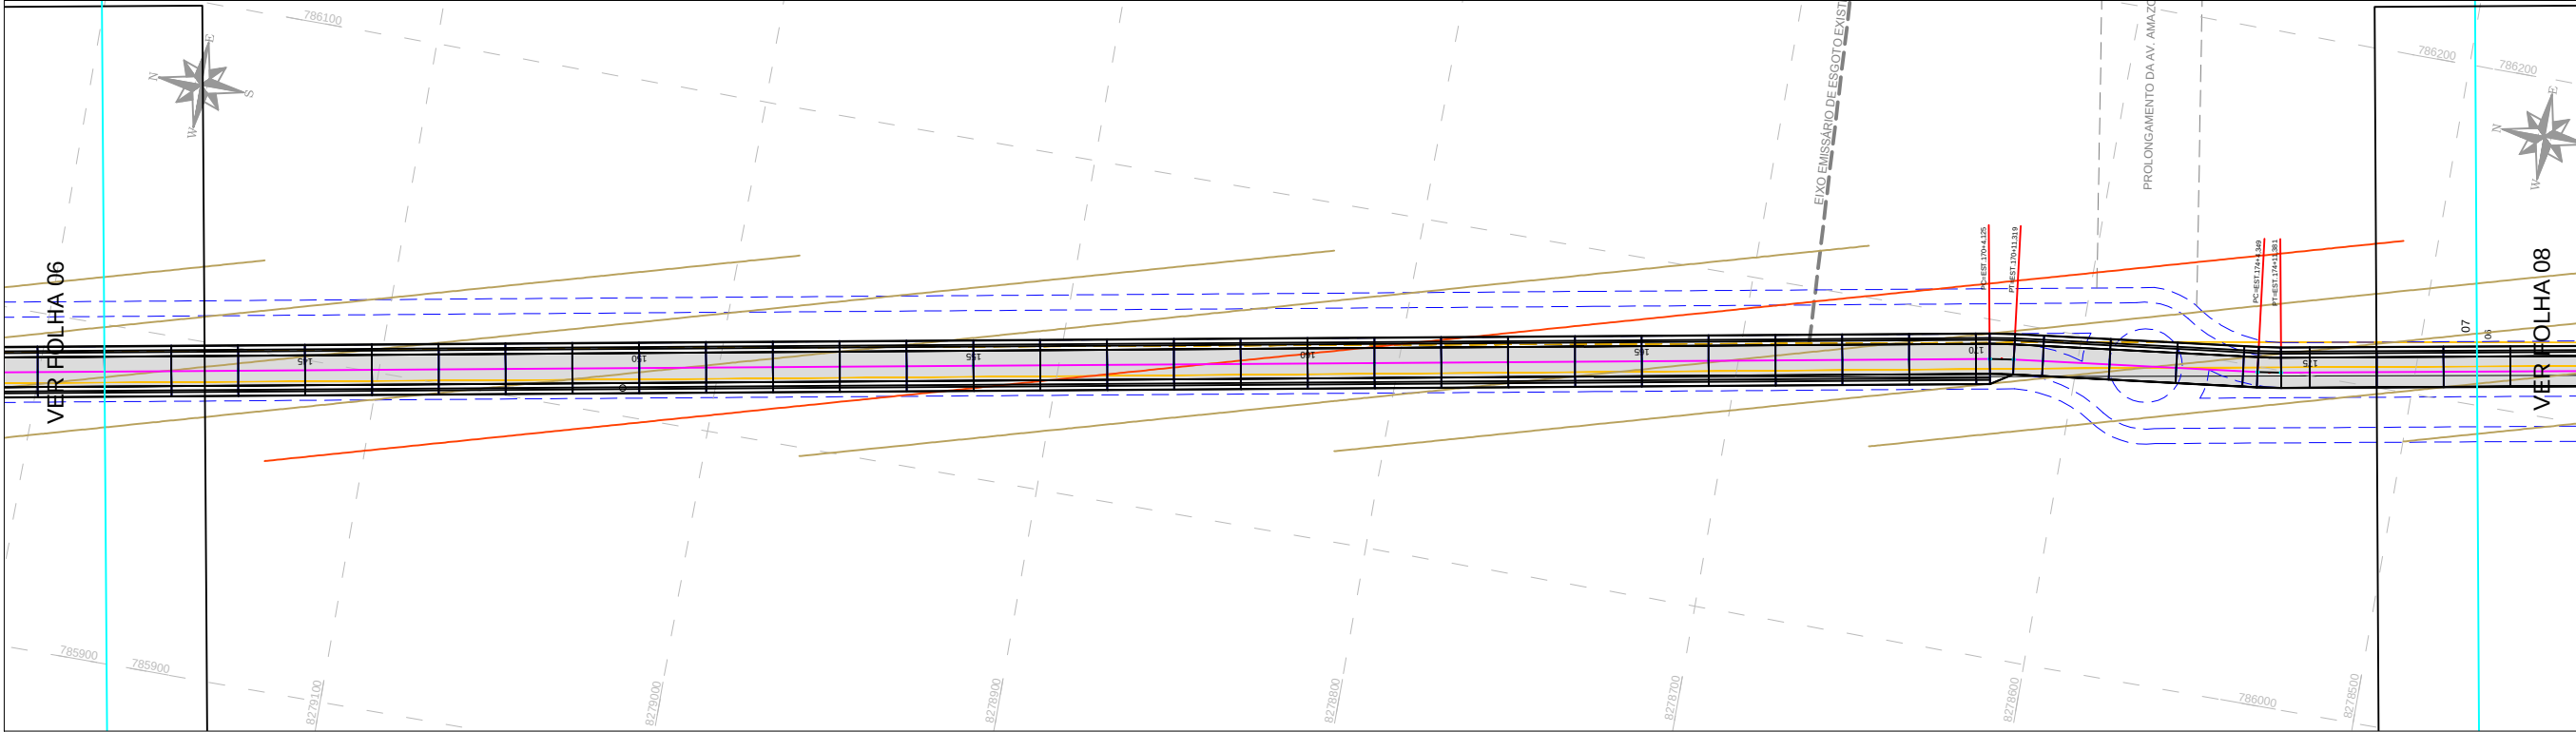



PREFEITURA MUNICIPAL DE PRIMAVERA DO LESTE
DEPARTAMENTO DE ENGENHARIA


Assunto: PROJETO GEOMÉTRICO BÁSICO
DE PAVIMENTAÇÃO URBANA

Local: AV. ELDEVIR VICTORINO VIEILLI, ENTRE AV. CALIFÓRNIA (E 00) E
RUA ALFREDO LORENZZON (E 260 + 12,673m).


Folha: 07

Escala: 1:2000 (H)
1:200 (V)

Seção Tipo do Pavimento (E 00 - E 172)

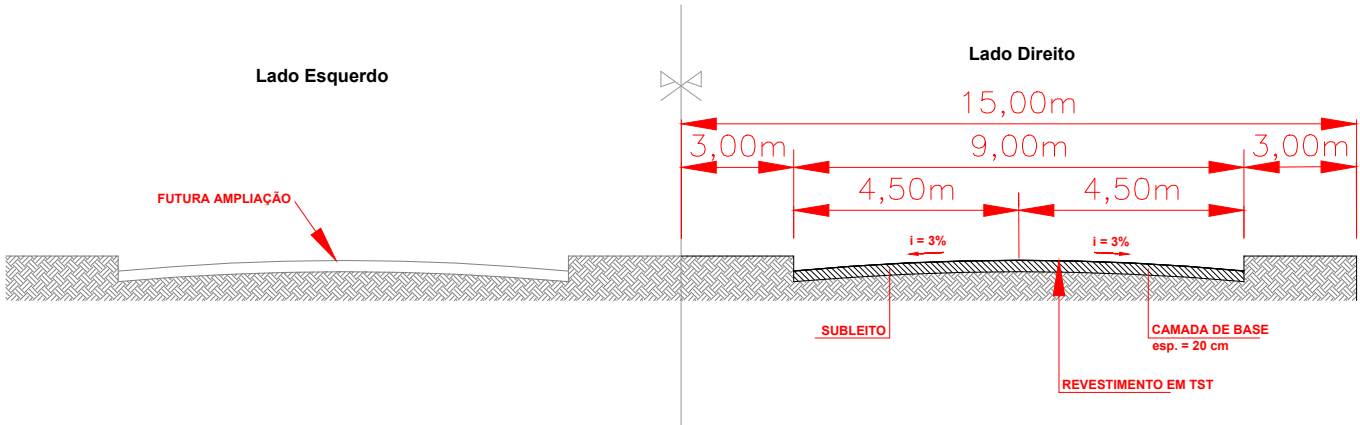

Seção Tipo do Pavimento (E 172 - E 260+12,672 m)

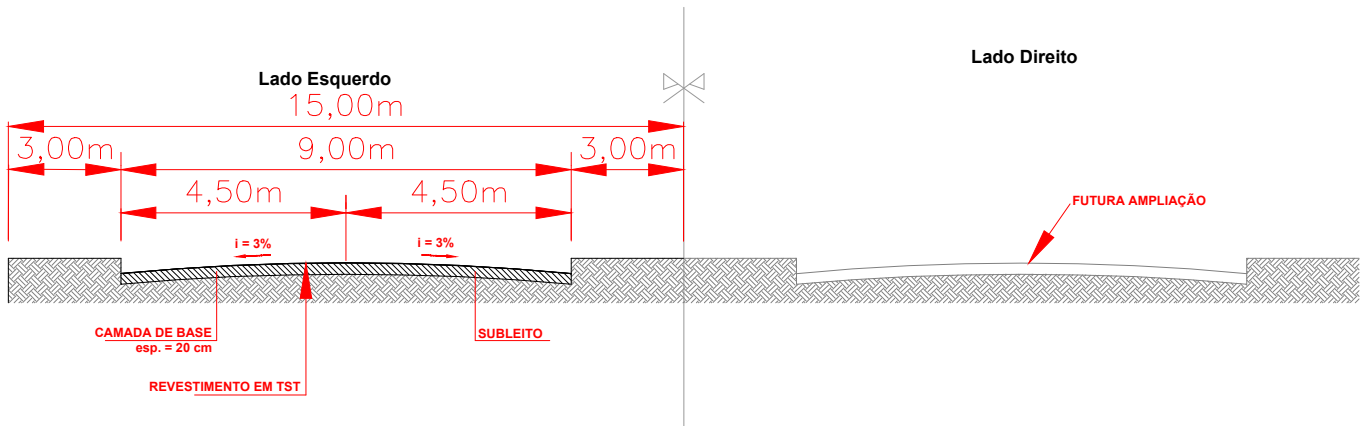

PREFEITURA MUNICIPAL DE PRIMAVERA DO LESTE		
DEPARTAMENTO DE ENGENHARIA		
	Assunto:	Folha:
	SEÇÃO-TIPO DO PAVIMENTO	11
	Local:	Escala:
	AV. ELDEVIR VICTORINO VIECILLI, ENTRE AV. CALIFÓRNIA (E 00) E RUA ALFREDO LORENZZON (E 260 + 12,673m).	sem esc.