


Planta Baixa do Alamedrado  
Perímetro: 312 m  
Poste: 152 unidades

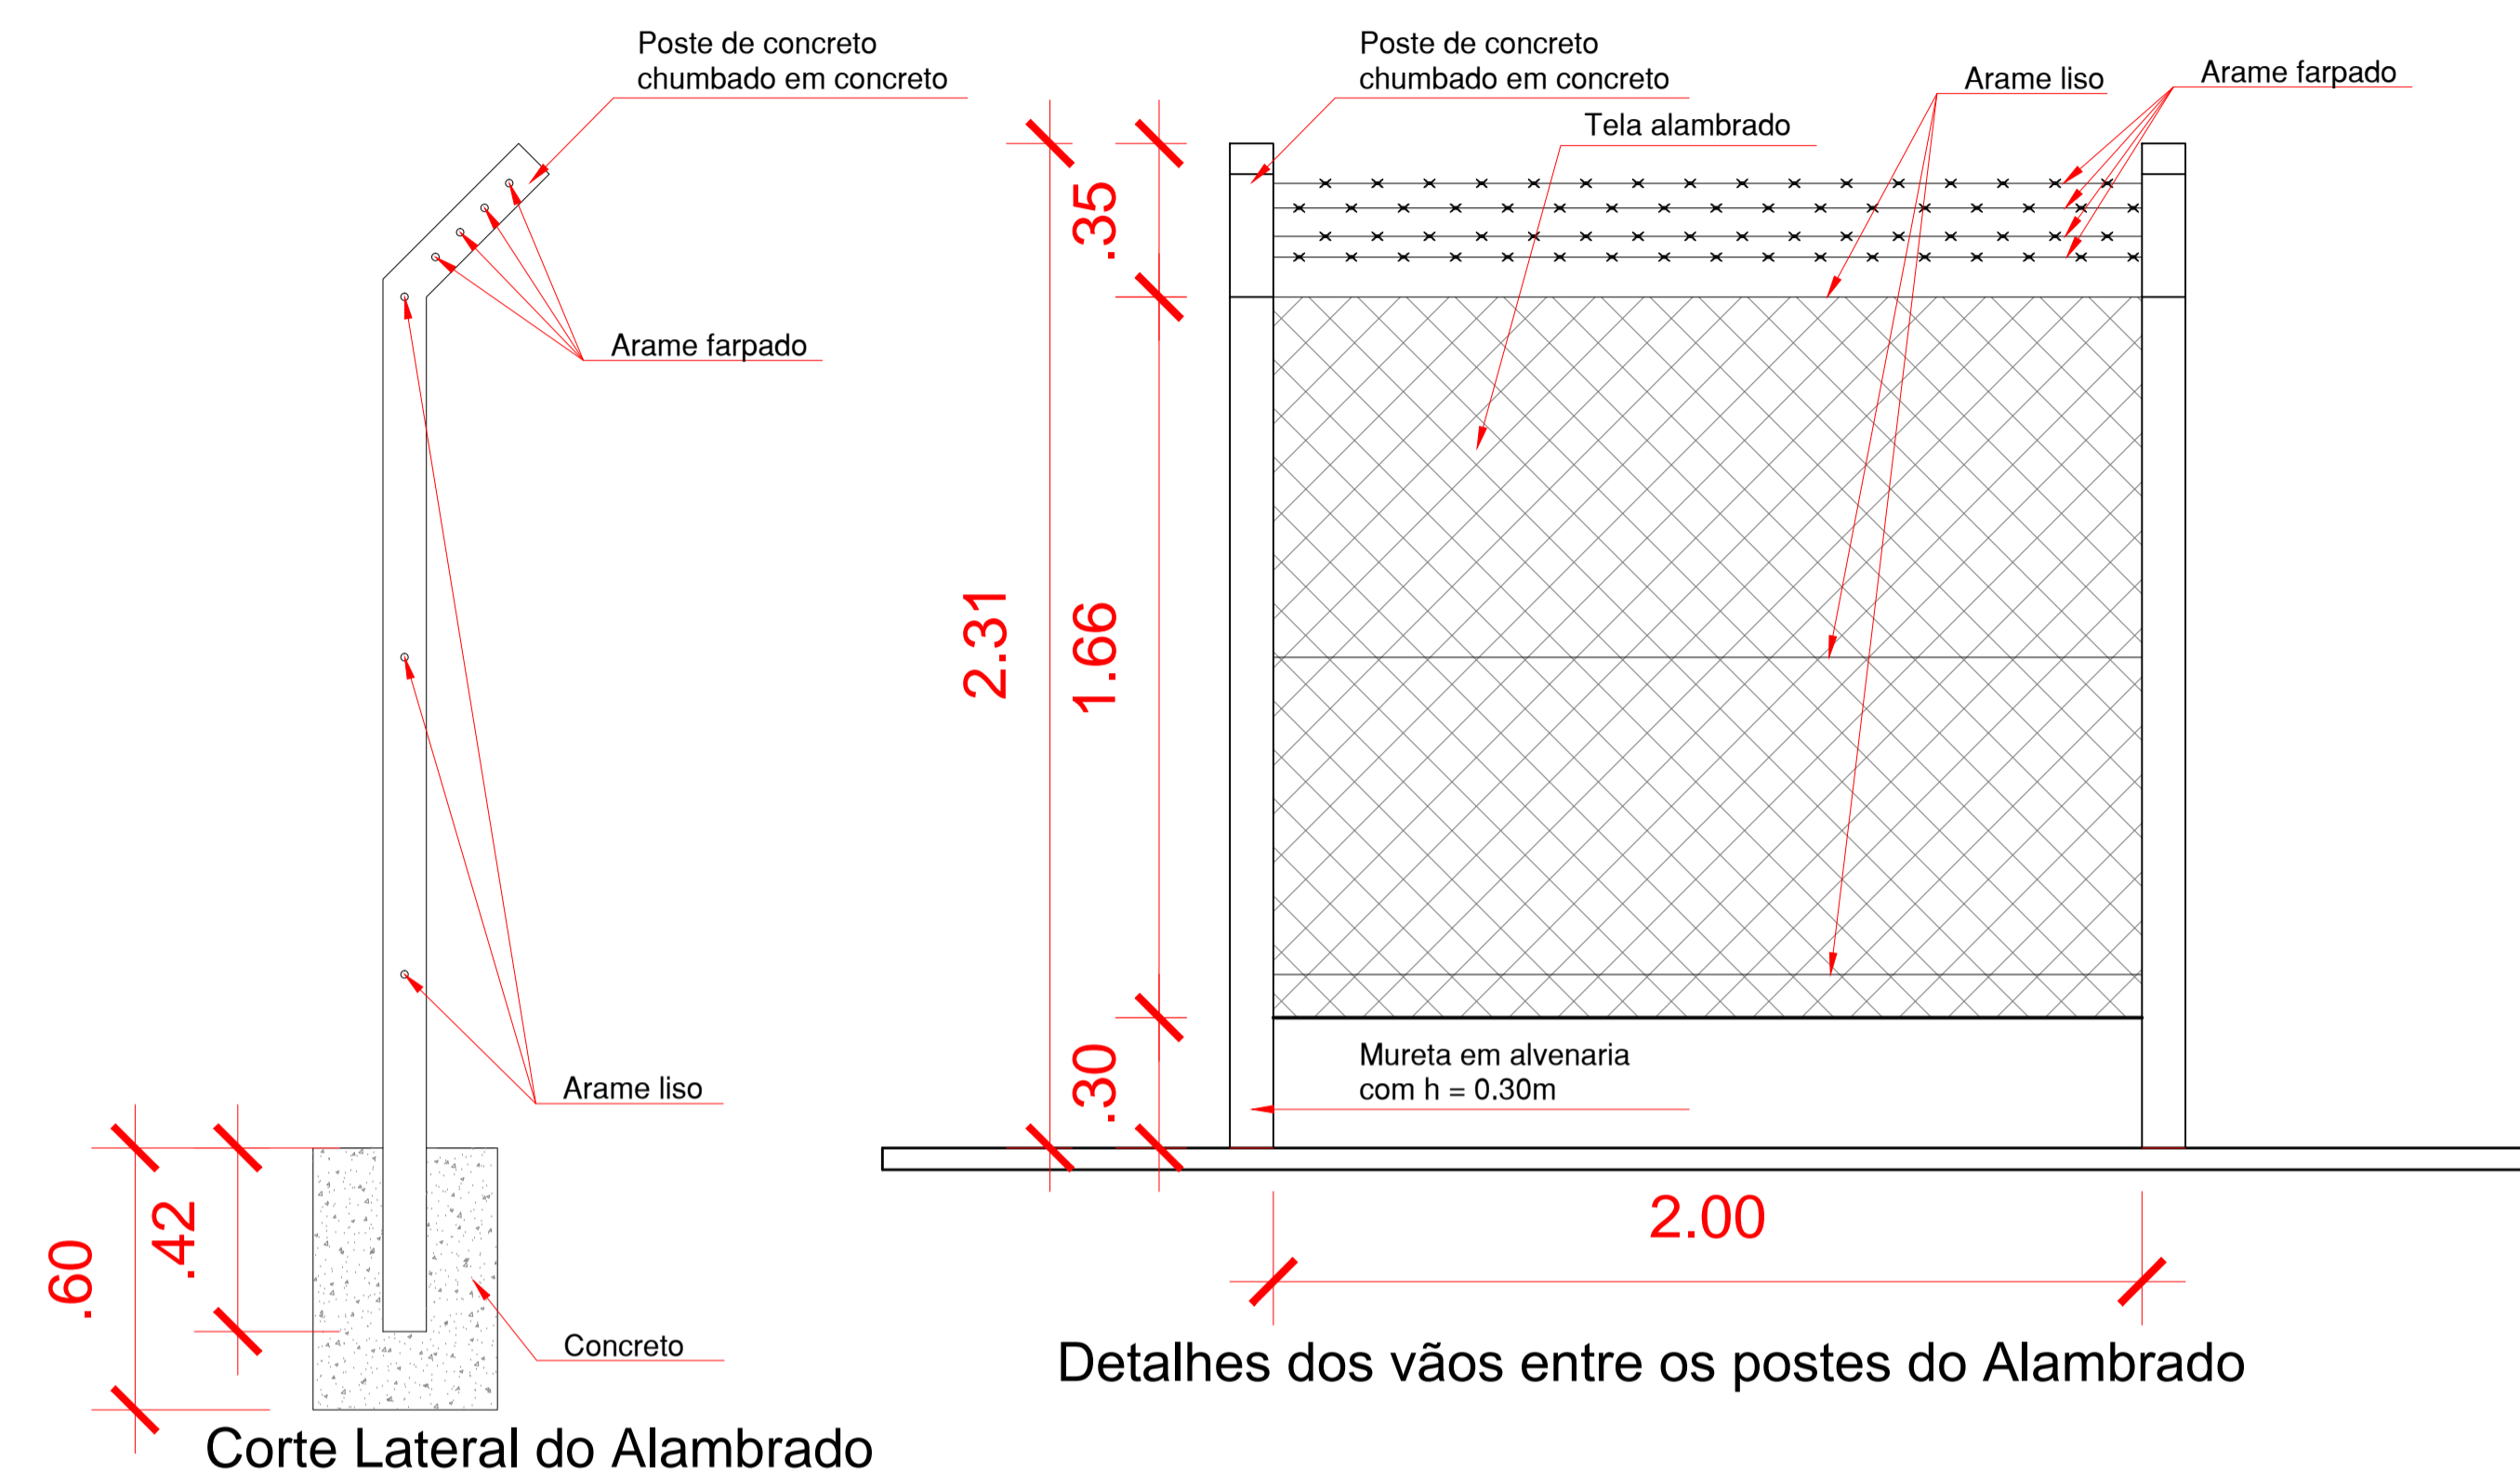

Corte Lateral do Alamedrado

Detalhes dos vãos entre os postes do Alamedrado

**Estado de Mato Grosso**  
**PREFEITURA MUNICIPAL DE PRIMAVERA DO LESTE**  
**Secretaria Municipal de Obras, Viação e Serviços Públicos**  
**Departamento de Engenharia**

---

**ALAMEDRADO PRAÇA DA JUVENTUDE** 01/01

PROJETO ARQUITETONICO  
planta baixa, detalhes e imagens

---

Local: Avenida Angelo Ravanello, Quadra 21, Lote Único,  
Cristo Rei - Primavera do Leste - MT

---

Proprietário: Prefeitura Municipal de Primavera do Leste - MT Área: 312 m

---

Escala: Indicada Data: JUNHO/2018

---

Executado: ENG<sup>o</sup> FERNANDA C. R. GUENO Assinatura: \_\_\_\_\_