PRODUCED BY AN AUTODESK STUDENT VERSION

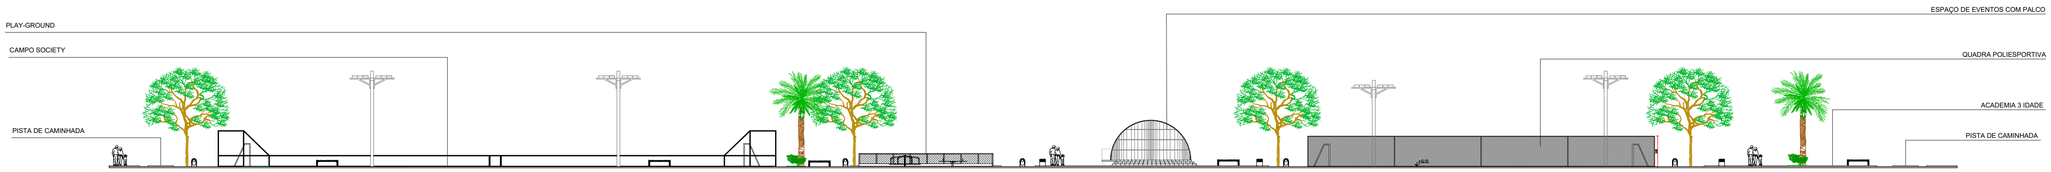

2 VISTA LATERAL PRAÇA PARQUE ELDORADO
ESCALA: 300

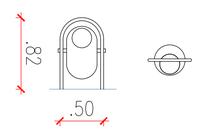

7 DETALHE LIXEIRA
ESCALA: 35

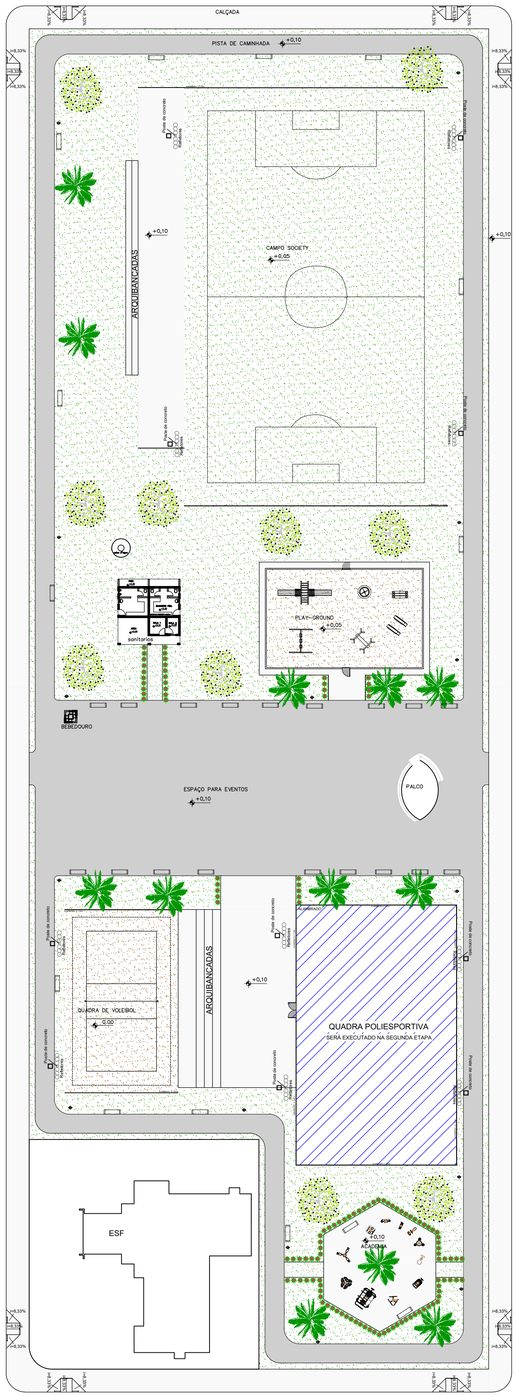

1 LAYOUT
ESCALA: 400

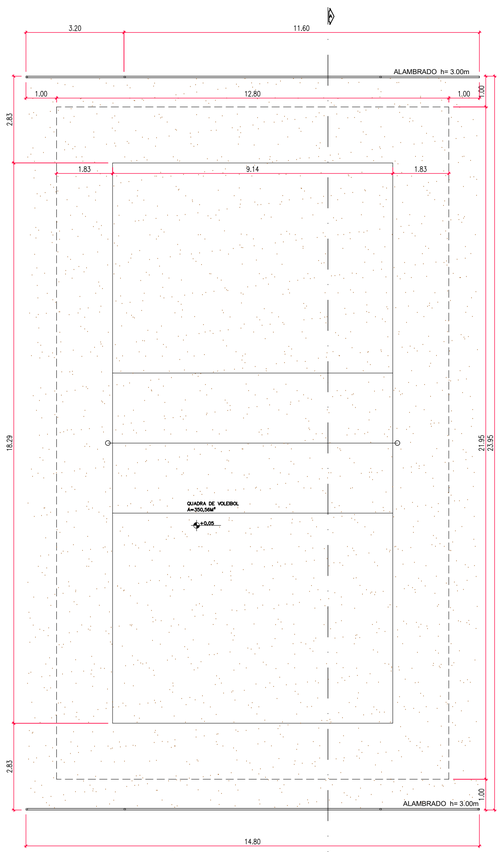

4 PLANTA BAIXA QUADRA DE VÔLEI
ESCALA: 100

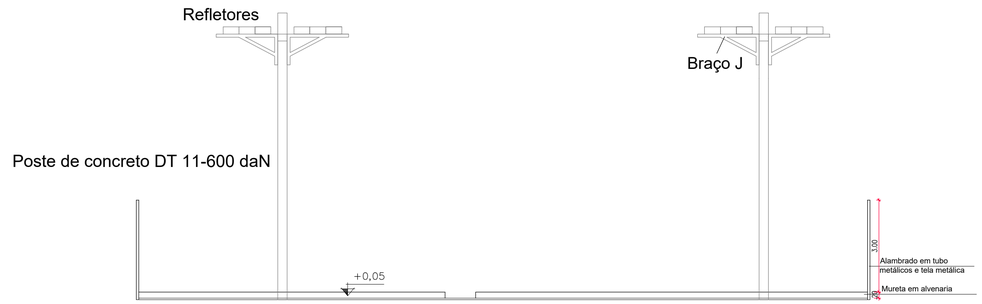

6 CORTE AA
ESCALA: 100

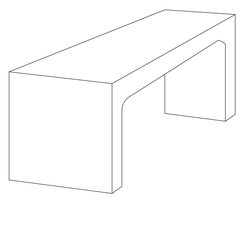

Vista Frontal do Banco de Concreto - DET. 02
Escala 1:35

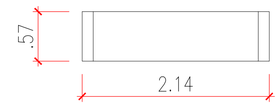

PLANTA BAIXA - DET. 02
Escala 1:35

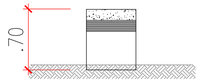

5 DETALHAMENTO BANCO DE CONCRETO
ESCALA: 35

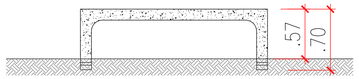

OBSERVAÇÕES:

1) - Fazer uma junta de dilatação de 1,0cm a 16,0m da extremidade.
2) - Alvenaria formada por tijolos de barro cerâmico recozido 8 furos assentados com argamassa à base de cimento, cal e areia.

A FUNDAÇÃODA ESTRUTURA METÁLICA É INDEPENDENTE DA FUNDAÇÃO DA ARQUIBANCADA.

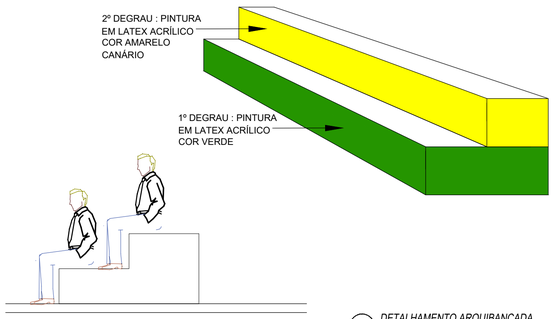

3 DETALHAMENTO ARQUIBANCADA
ESCALA: 35

CORTE DA ARQUIBANCADA

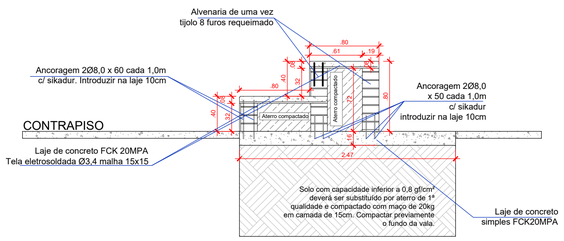

OBS:

01 - MEDIDAS DADAS EM METROS (m).
02 - AS COTAS PREVALECEM SOBRE A ESCALA DO DESENHO.
03 - EM CASO DE DÚVIDAS, CONSULTE O AUTOR DO PROJETO.
04 - REPRODUÇÃO SOMENTE COM AUTORIZAÇÃO POR ESCRITO DO AUTOR DO PROJETO. LEI Nº. 9.610 - LEI DO DIREITO AUTORAL.
05 - AS IMAGENS CONTIDAS NESTE PROJETO ARQUITETÔNICO SÃO ILUSTRATIVAS PODENDO SOFRER PEQUENAS ALTERAÇÕES DURANTE A EXECUÇÃO.

CARIMBO DO CAU / CREA:

CARIMBO DA PREFEITURA:

ASSOCIAÇÃO MATO-GROSSENSE DOS MUNICÍPIOS
COORDENAÇÃO TÉCNICA E DE PROJETOS

AMM ASSOCIAÇÃO MATO-GROSSENSE DOS MUNICÍPIOS
SITE: www.amm.org.br
E-MAIL: centraldeprojetosamm@gmail.com
ADM. NEURILAN FRAGA
IAD INSTITUTO ASSISTENCIAL DE DESENVOLVIMENTO

TIPO DE OBRA:	ESPORTE E LAZER	**MODALIDADE:**	REFORMA
OBJETO:	*REFORMA DA PRAÇA ELDORADO*		
CONCEDENTE/ CNPJ:	PREFEITURA MUNICIPAL DE PRIMAVERA DO LESTE - MT CNPJ: 01.974.088/0001-05		
ENDEREÇO:	AV. QUARTOZE DE MARÇO, PARQUE ELDORADO, 78850-000. PRIMAVERA DO LESTE - MT		
AUTOR DO PROJETO:	ANDRÉ CARVALHO FALCÃO ARQUITETO E URBANISTA CAU: A143882-4		
RESPONSÁVEL TÉCNICO P/ OBRA:			

PROJETO DE ARQUITETURA

ASSUNTO:
LAYOUT, DETALHAMENTO ARQUIBANCADA, DETALHE QUADRA DE VÔLEI, VISTA LATERAL

DATA DE ENTREGA:	COORDENADAS GEOGRÁFICAS:	QUADRO DE ÁREAS
REVISÃO: 1° - XX/XX/XXXX	15°33'05.2"S 54°17'20.2"W	
	ÍNDICES URBANISTICOS TAXA DE OCUPAÇÃO: XX% COEFIC. APROV.: XX TAXA DE PERMEAB.: XX%	ÁREA TERRENO:.....11.946,00 m² ÁREA CONSTRUÍDA:.....69,21 m² ÁREA COBERTA:.....96,41 m² ÁREA PERMEÁVEL:.....9.230,36 m² ÁREA CALÇADA:.....2.432,46m²
ESCALA: INDICADA		
ART: XXXXXXXXXXXXXXXXXX	DESENHO: XXXXXXXXXXXXXXXXXX	

ARQ

FOLHA Nº
02/05

PRODUCED BY AN AUTODESK STUDENT VERSION
PRODUCED BY AN AUTODESK STUDENT VERSION
PRODUCED BY AN AUTODESK STUDENT VERSION