




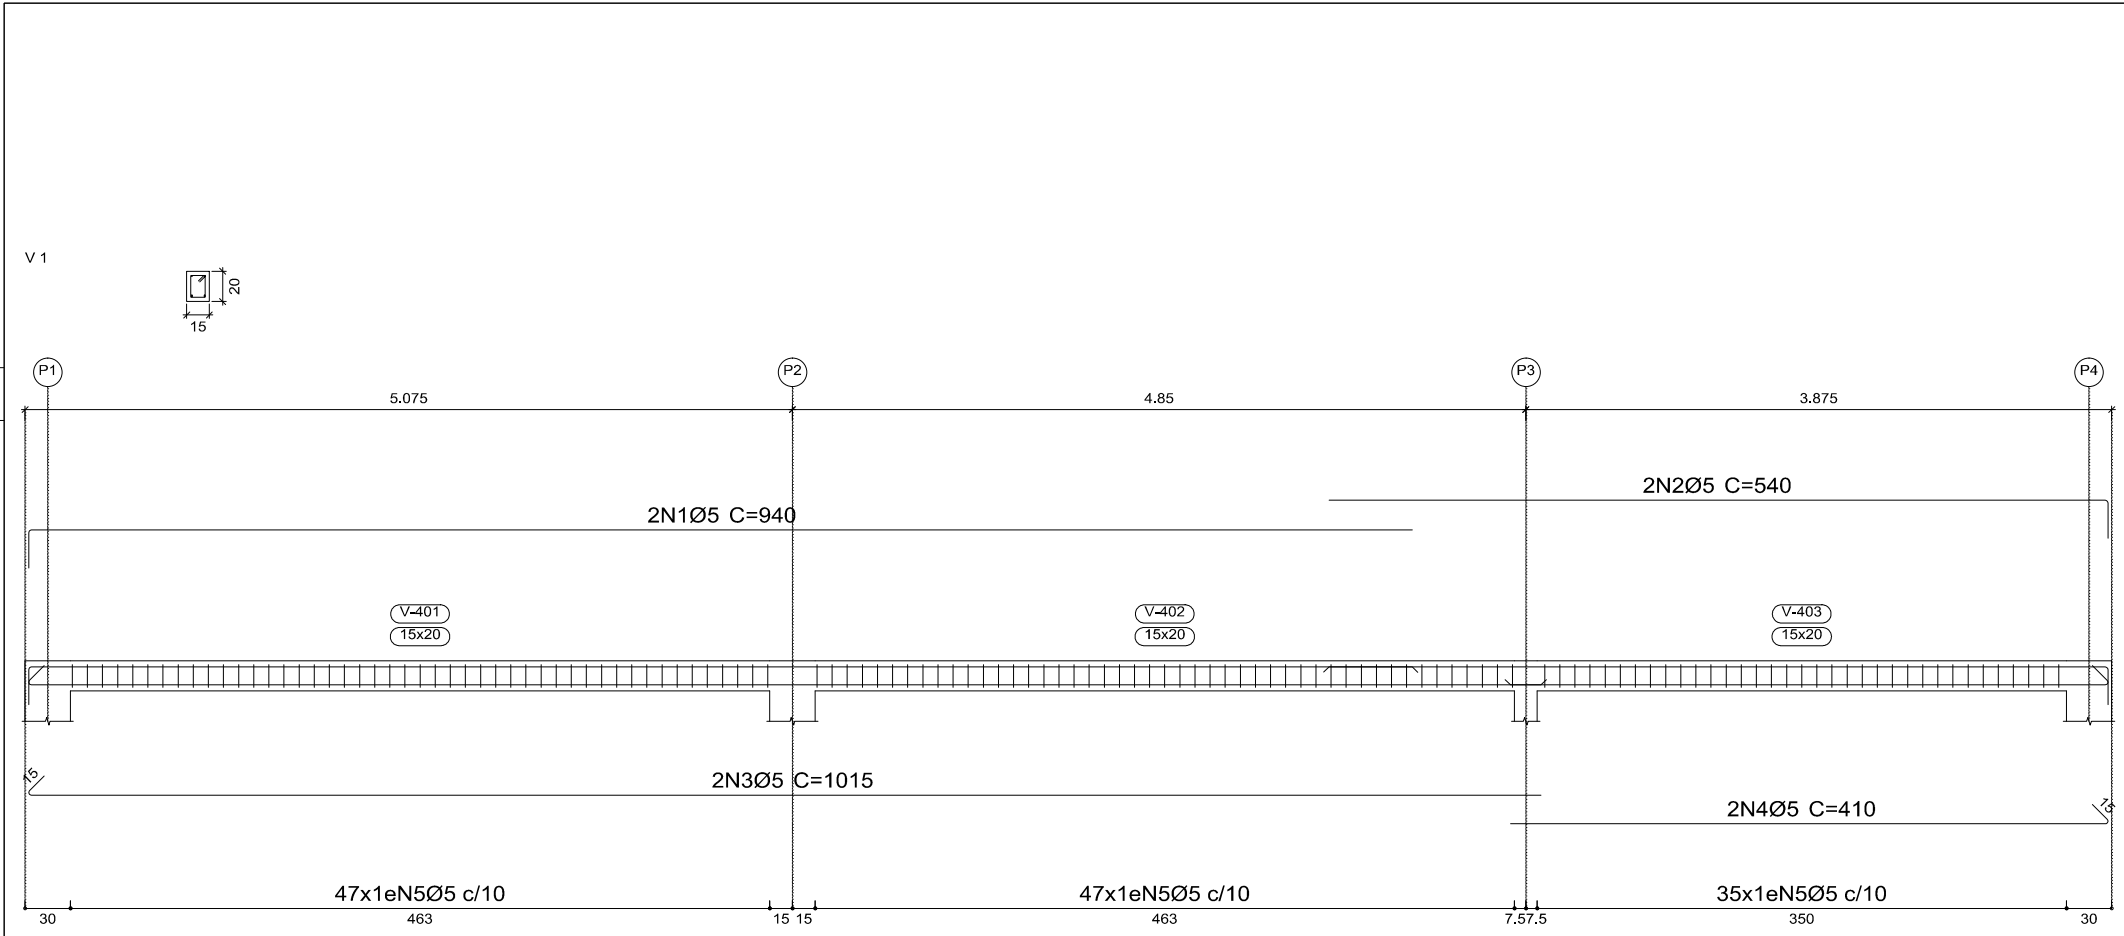


01 Esc 1:50 VIGA CINTA V1

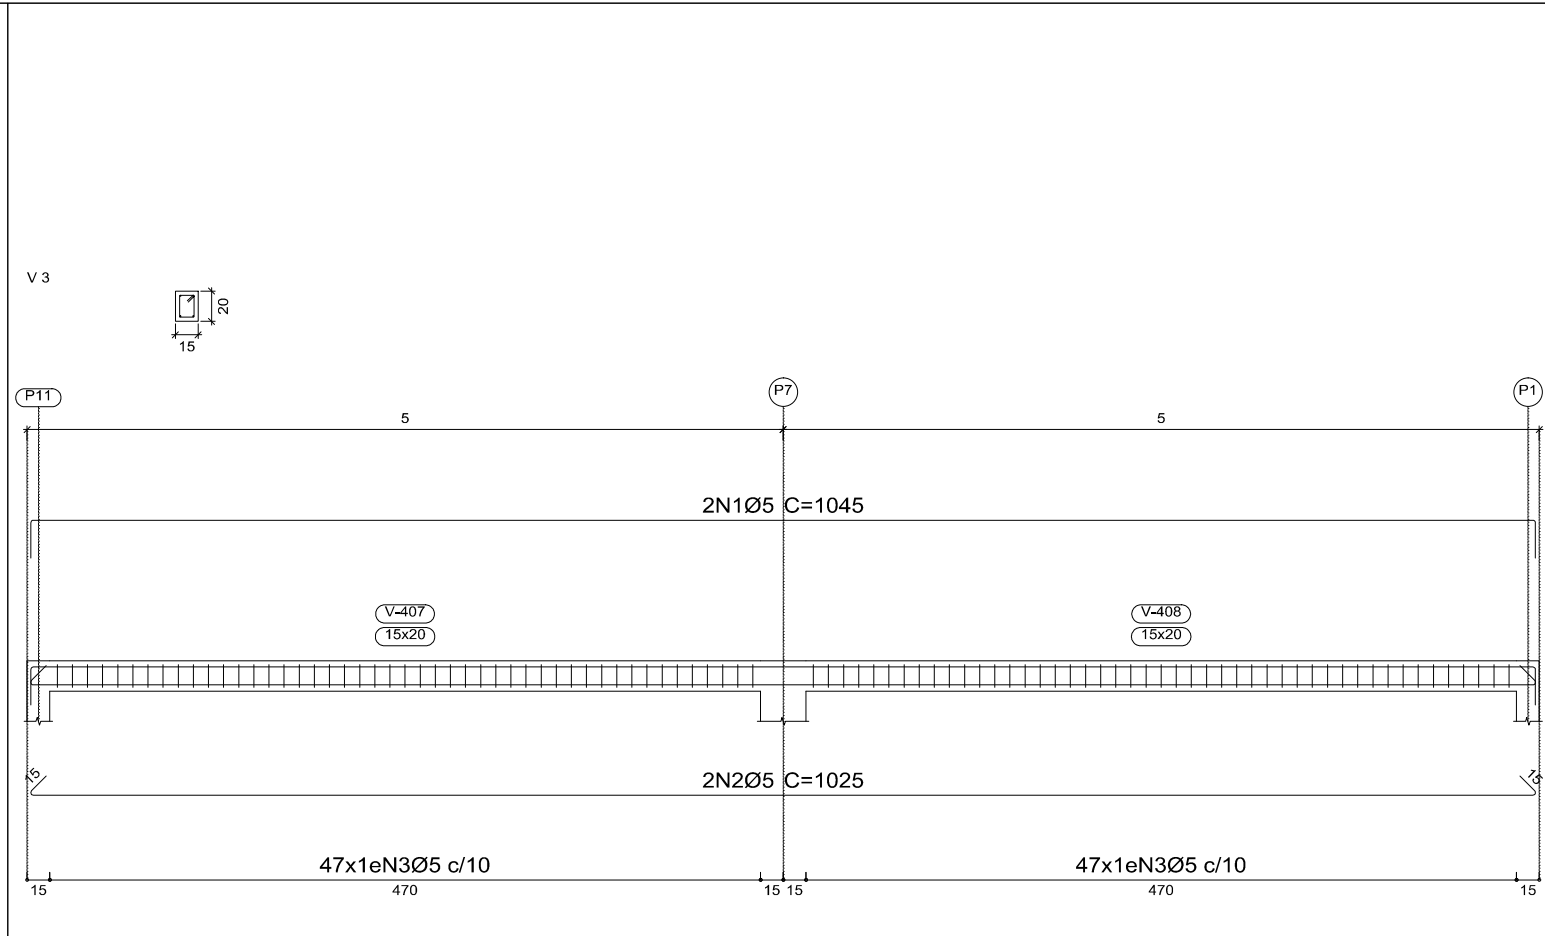

03 Esc 1:50 VIGA CINTA V3

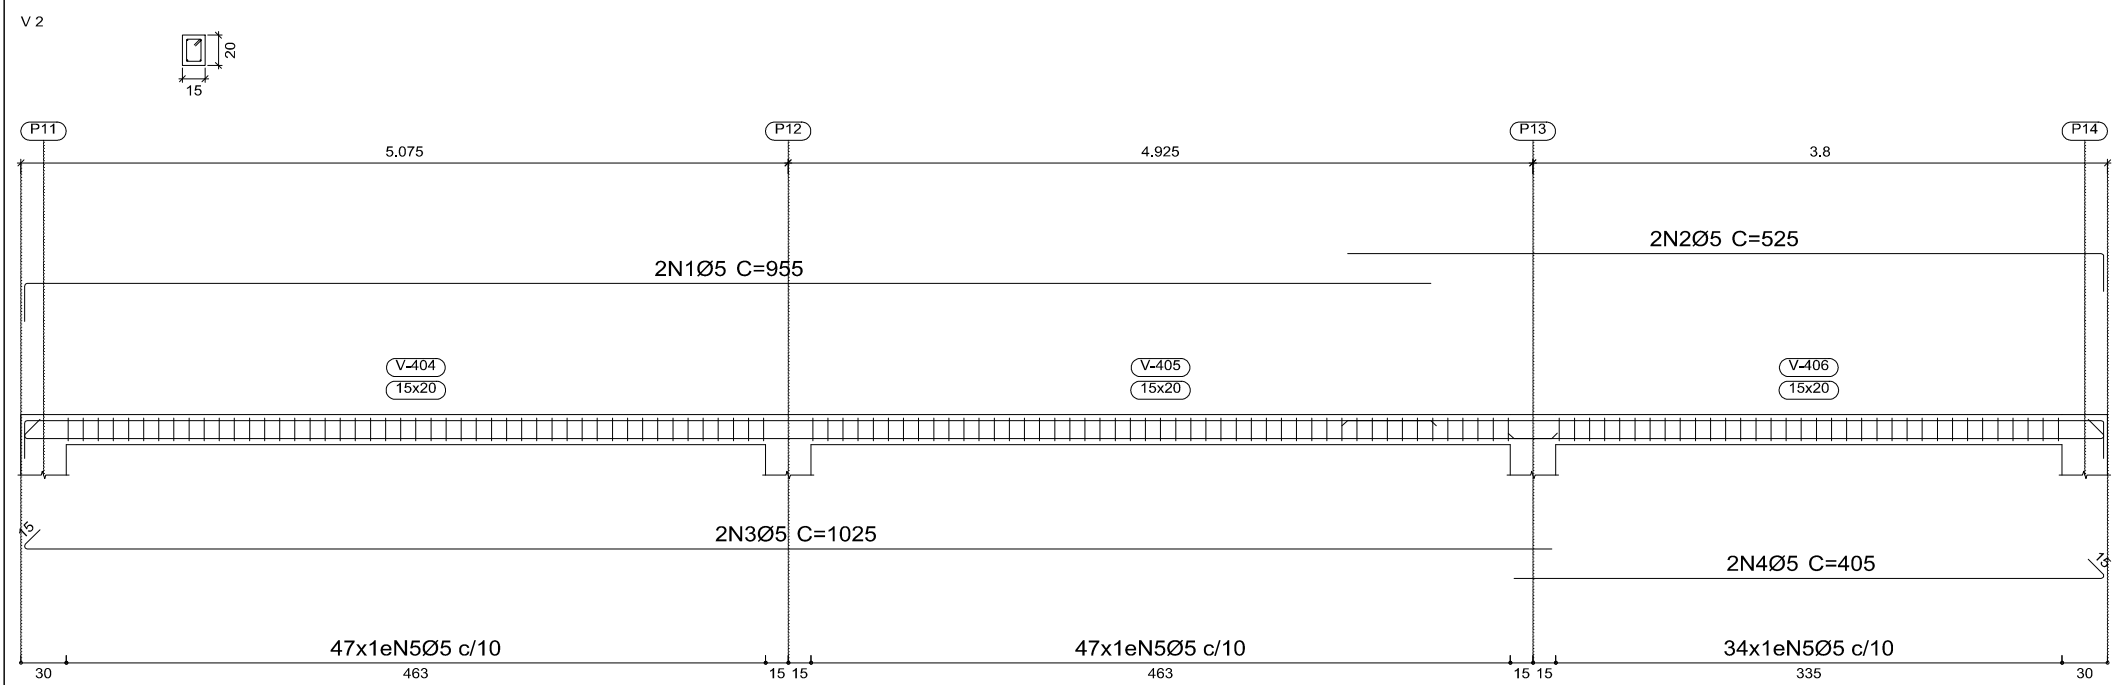

02 Esc 1:50 VIGA CINTA V2

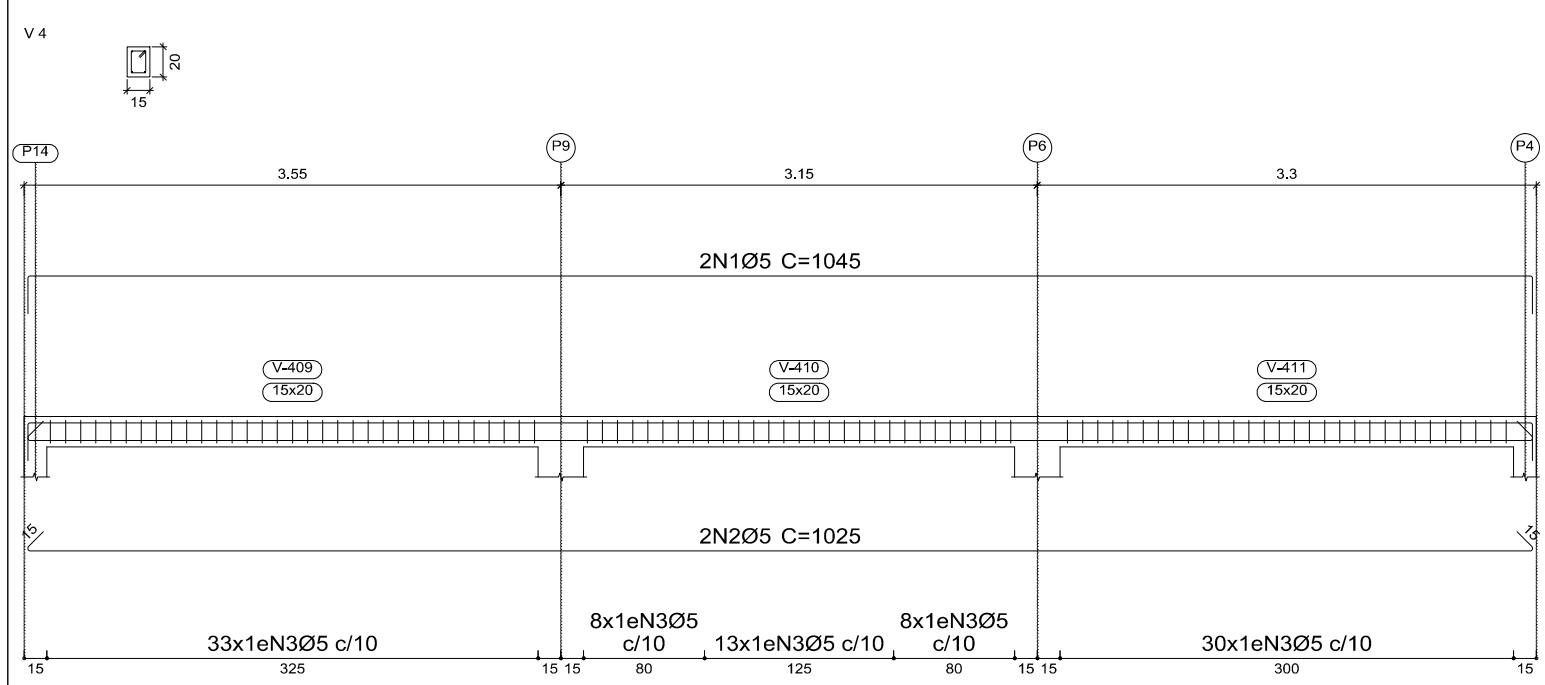

04 Esc 1:50 VIGA CINTA V4

Elemento	Pos.	Diam.	Q.	Esquema (cm)	Comp. (cm)	Total (cm)	CA-50 (kg)	CA-60 (kg)
V 1	1	Ø5	2		915	940	1880	3.0
	2	Ø5	2		515	540	1080	1.7
	3	Ø5	2		1000	1015	2030	3.2
	4	Ø5	2		395	410	820	1.3
	5	Ø5	129		58	7482		11.7
Total:							21.0	
V 2	1	Ø5	2		955	955	1910	3.0
	2	Ø5	2		505	525	1050	1.6
	3	Ø5	2		1010	1025	2050	3.2
	4	Ø5	2		390	405	810	1.3
	5	Ø5	128		58	7424		11.7
Total:							21.1	
V 3	1	Ø5	2		995	1045	2090	3.3
	2	Ø5	2		995	1025	2050	3.2
	3	Ø5	94		58	5452		8.6
Total:							15.1	
V 4	1	Ø5	2		995	1045	2090	3.3
	2	Ø5	2		995	1025	2050	3.2
	3	Ø5	92		58	5336		8.4
Total:							14.9	
Ø5:							0.0	72.1
Total:							0.0	72.1

Resumo Aço	Comp. total	Peso
Desenho de vigas	(m)	(kg)
CA-60 Ø5	456.0	72.1

PROJETO EXECUTIVO

Estrutural - Armaduras de Vigas (Salão Multiuso)



Lais Lima
Engenheira Civil
(66) 9.9630-8355

Thiago Gianelli
Engenheiro Civil
(66) 9.9658-5775

endereço: Av. rotary Internacional, nº158,
Jardim Participação, Rondonópolis - MT

PROPRIETÁRIO		MUNICÍPIO DE PRIMAVERA DO LESTE		CNPJ: 01.974.088/0001-05	
LOCAL					
AVENIDA CALIFÓRNIA ESQ. C/ RUA JATOBÁ - PRIMAVERA III - PRIMAVERA DO LESTE - MT					
ÁREAS		PROP.:			
QUADRA POLIESPORTIVA.....785,00 m²		_____			
SALÃO MULTIUSO.....138,00 m²		MUNICÍPIO DE PRIMAVERA DO LESTE			
PALCO.....26,72 m²		CNPJ: 01.974.088/0001-05			
TOTAL CONSTRUÍDO.....949,72 m²		RESP. TÉCN. _____			
		LAIS LIMA DOS SANTOS RNP 1214040632			
		ENGENHEIRO CIVIL			
ESPECIFICAÇÃO		DATA		FOLHA	
ARMADURA DAS VIGAS CINTA: V1, V2, V3, e V4		02/06/2018		04/04	
		ESCALA			
		indicada			
		PROJETISTA			
		ENG. LAIS			
		(66) 9.9630-8355			