


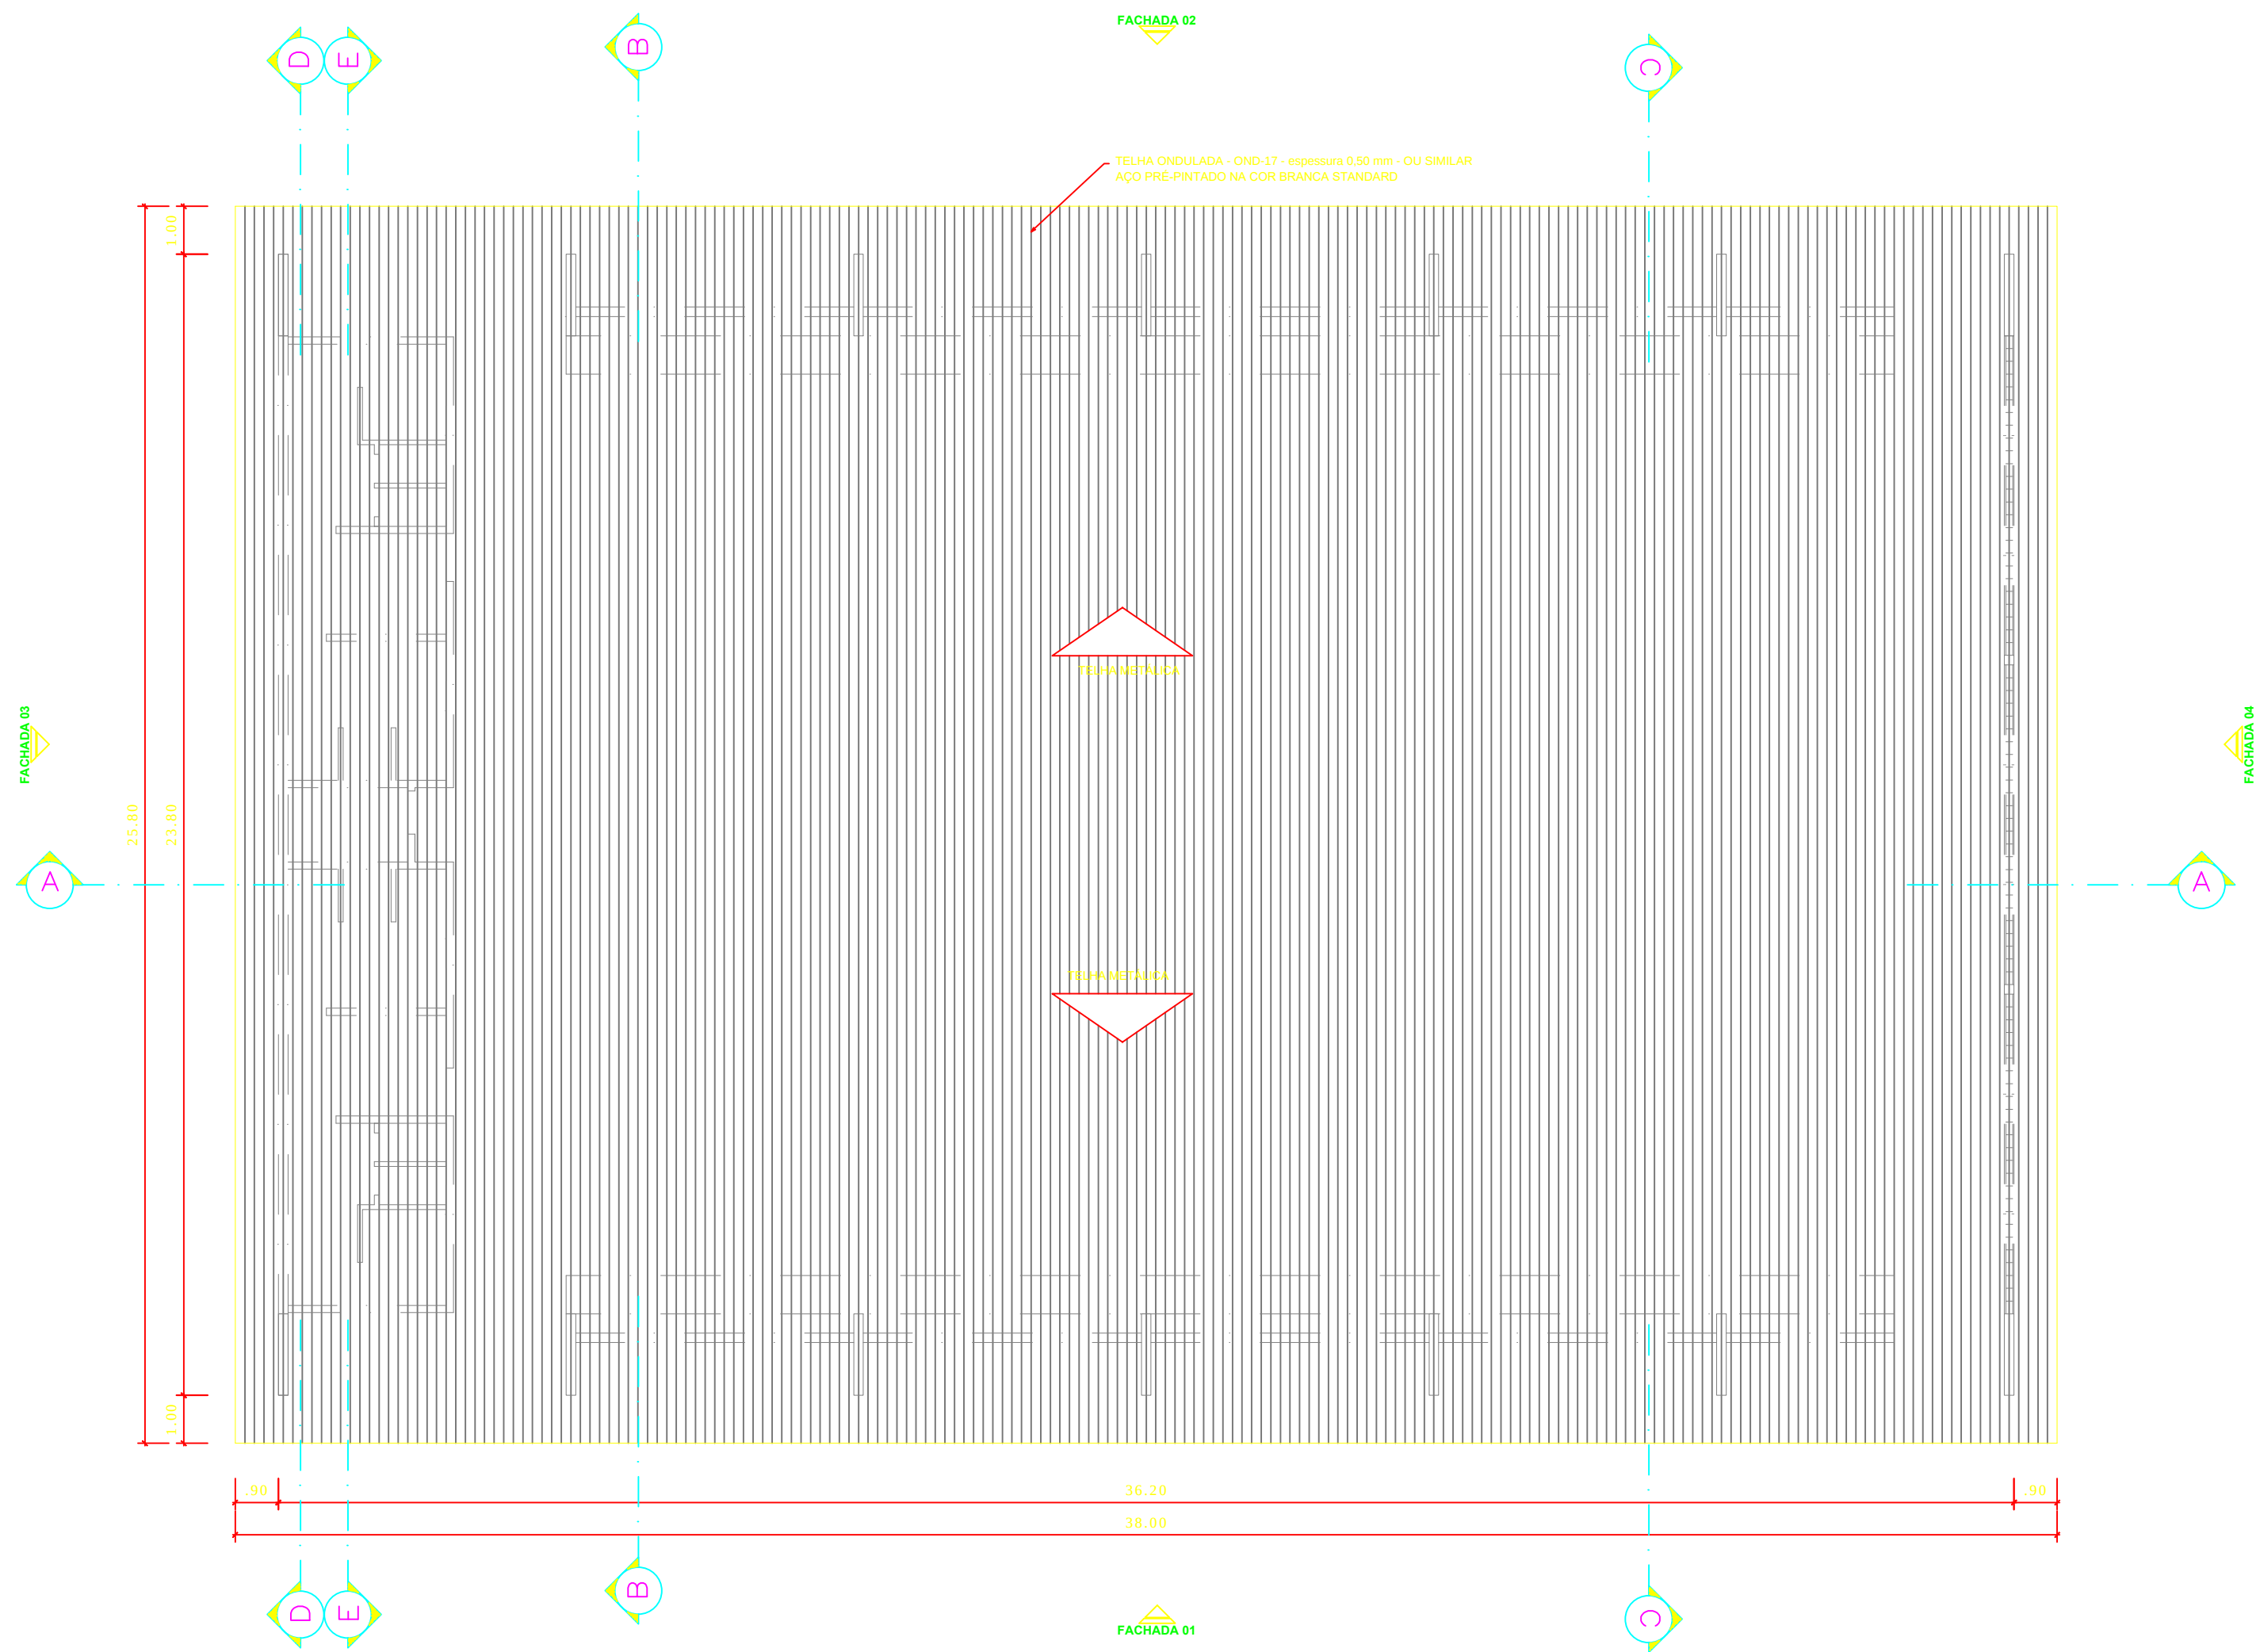
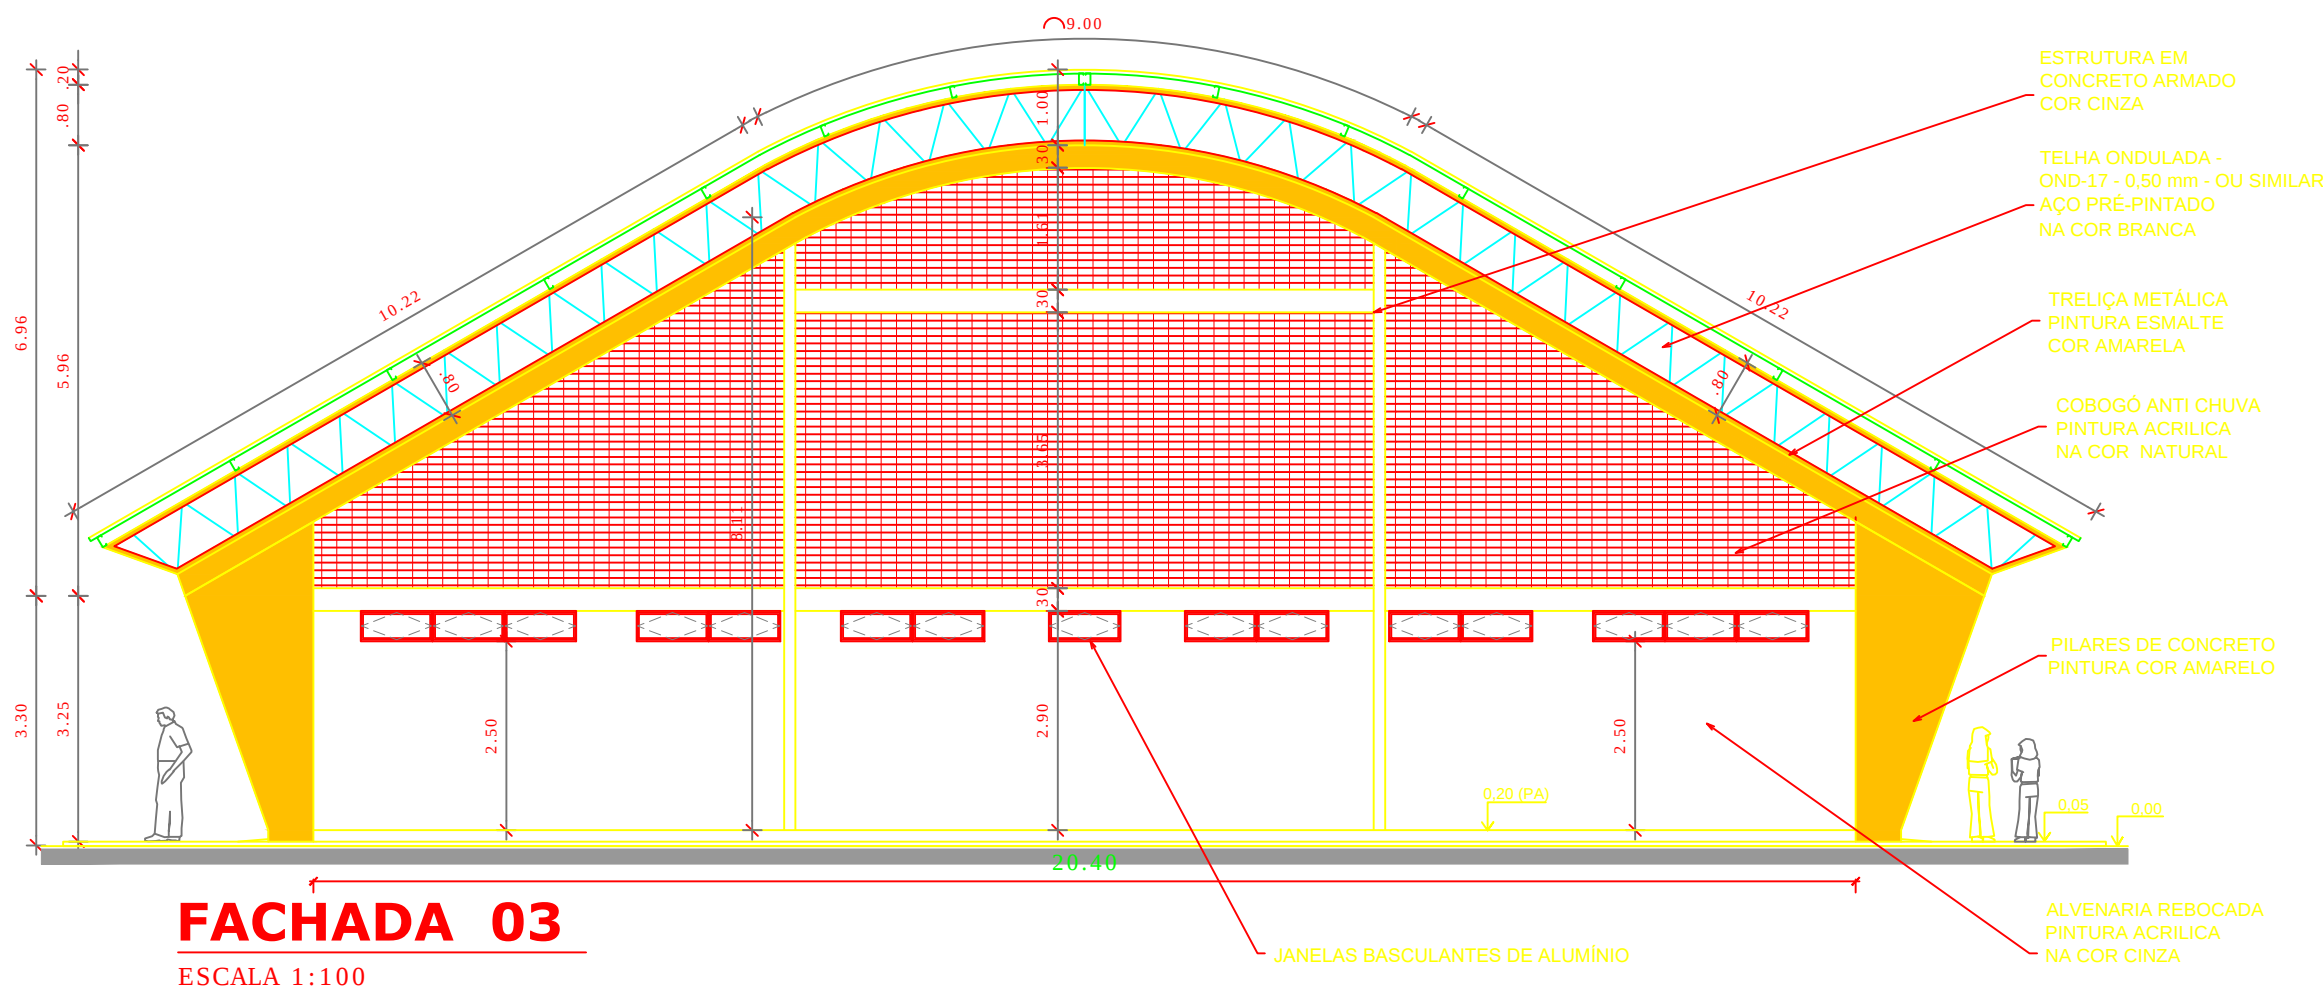
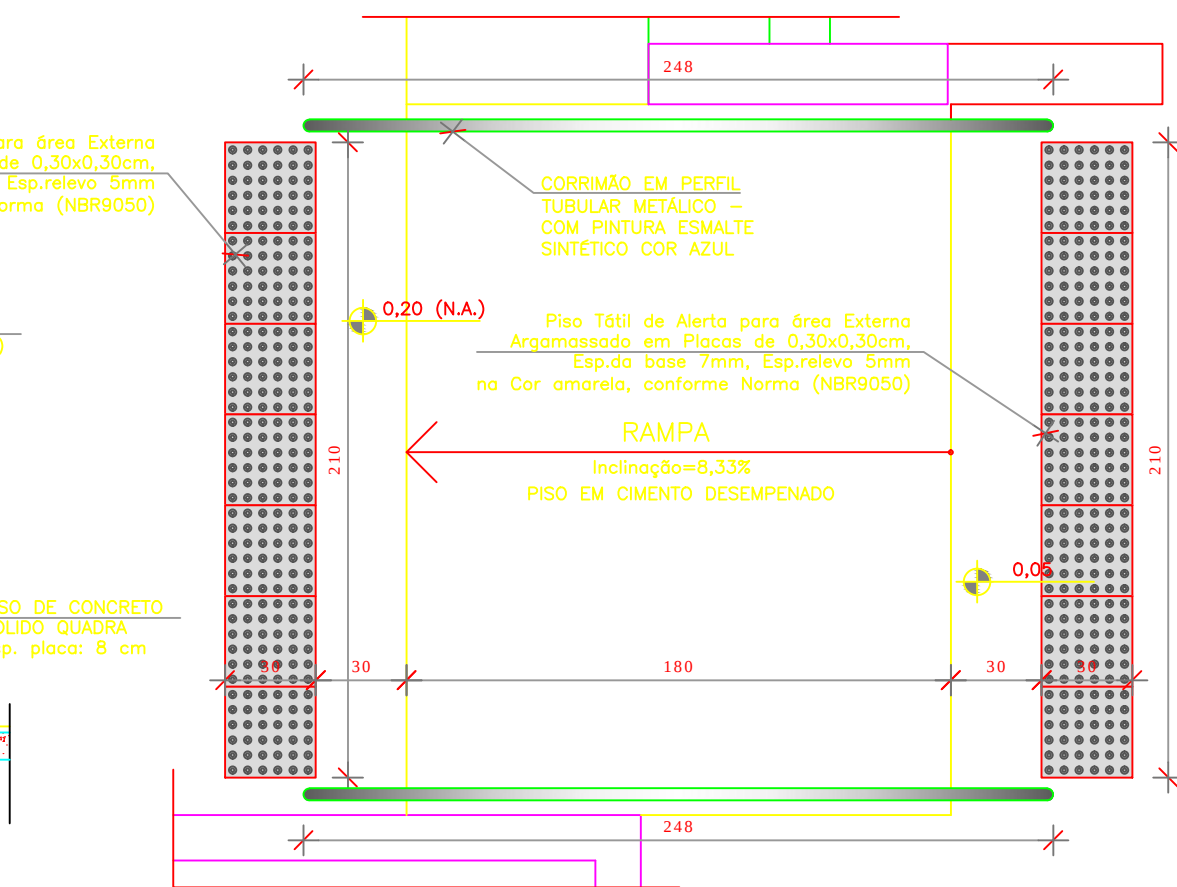


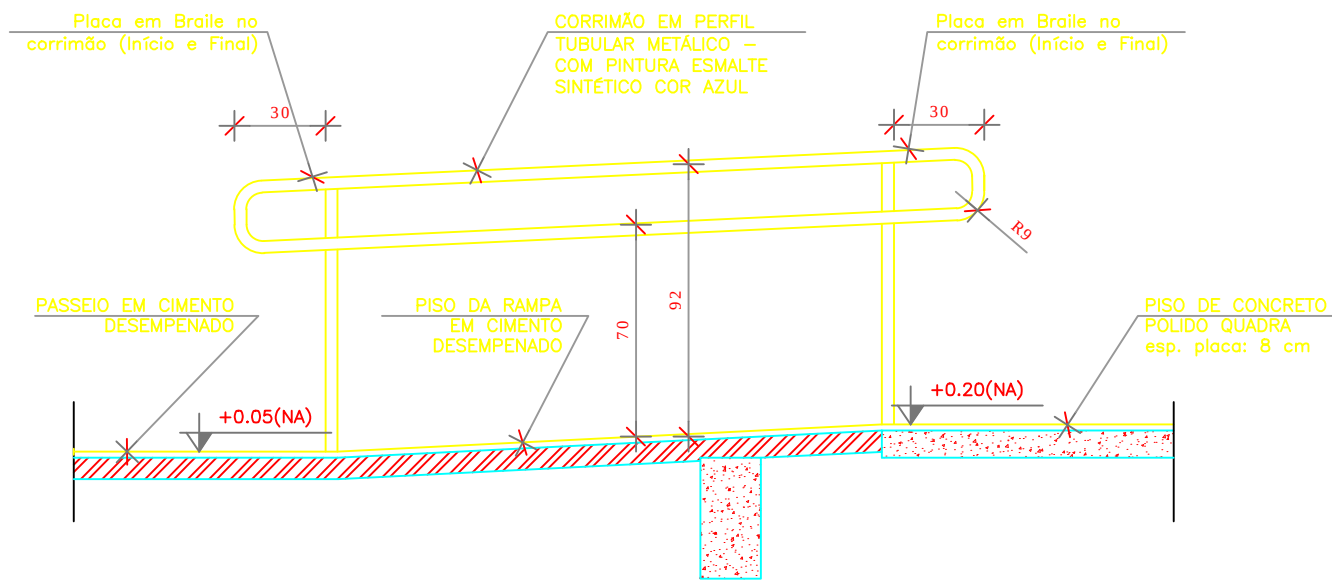


PLANTA DE COBERTURA (QUADRA POLIESPORTIVA)
ESCALA 1:125

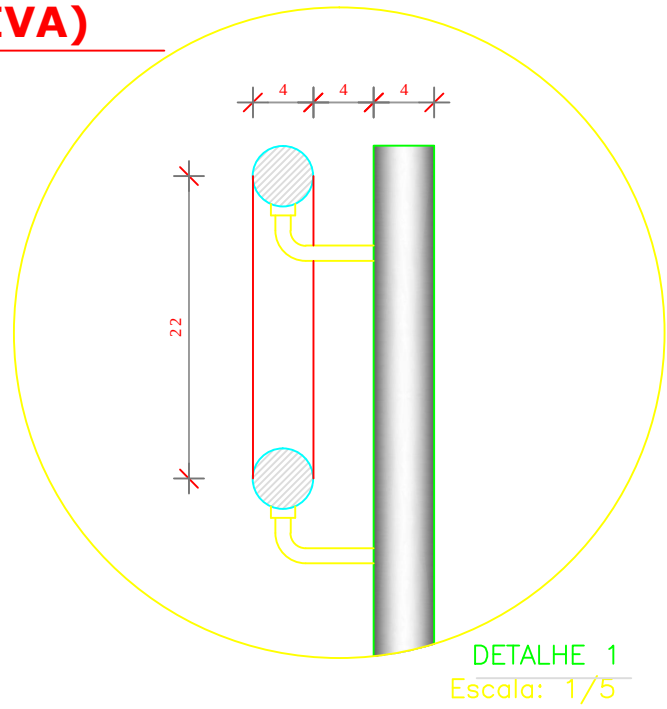


FACHADA 03
ESCALA 1:100

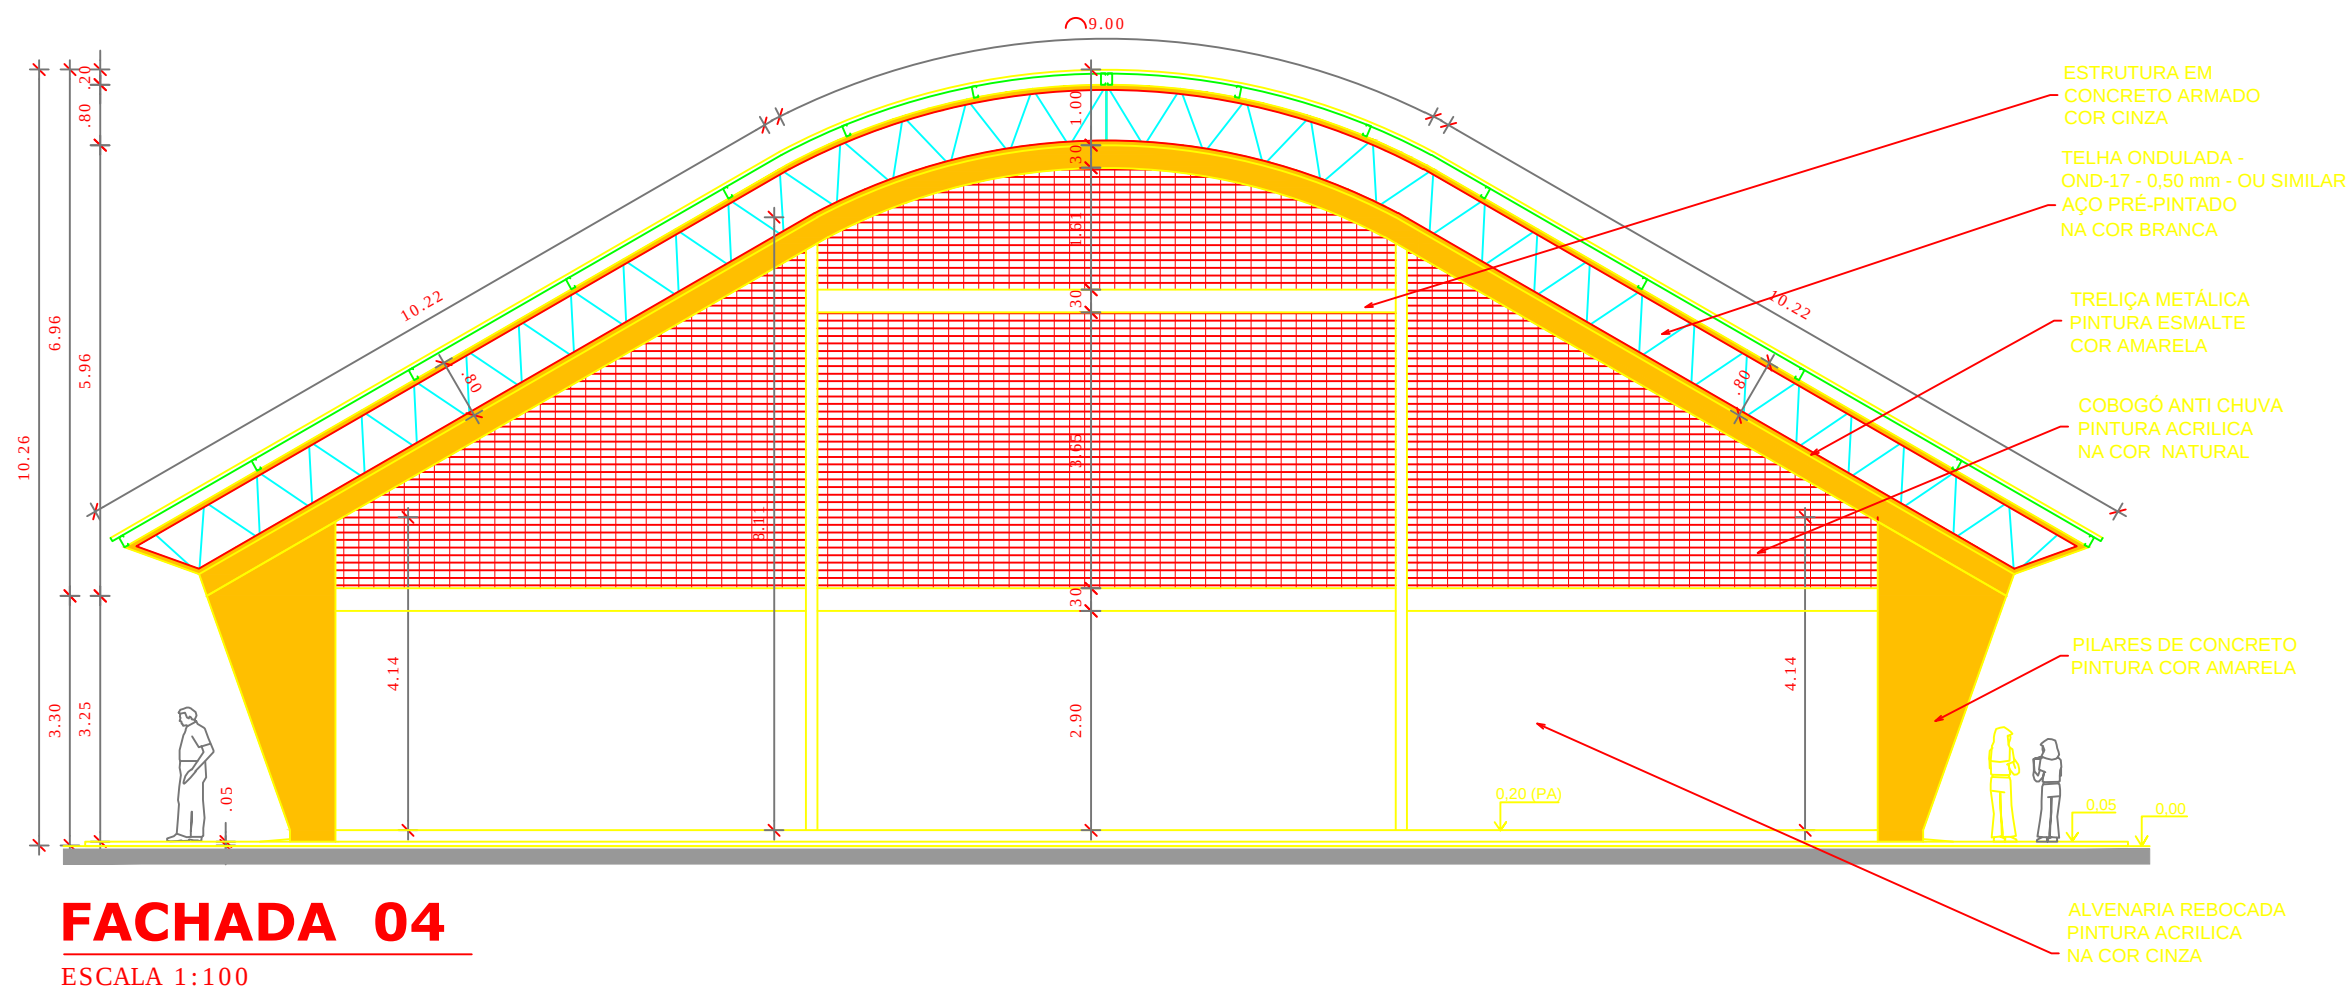

FACHADA 04
ESCALA 1:100

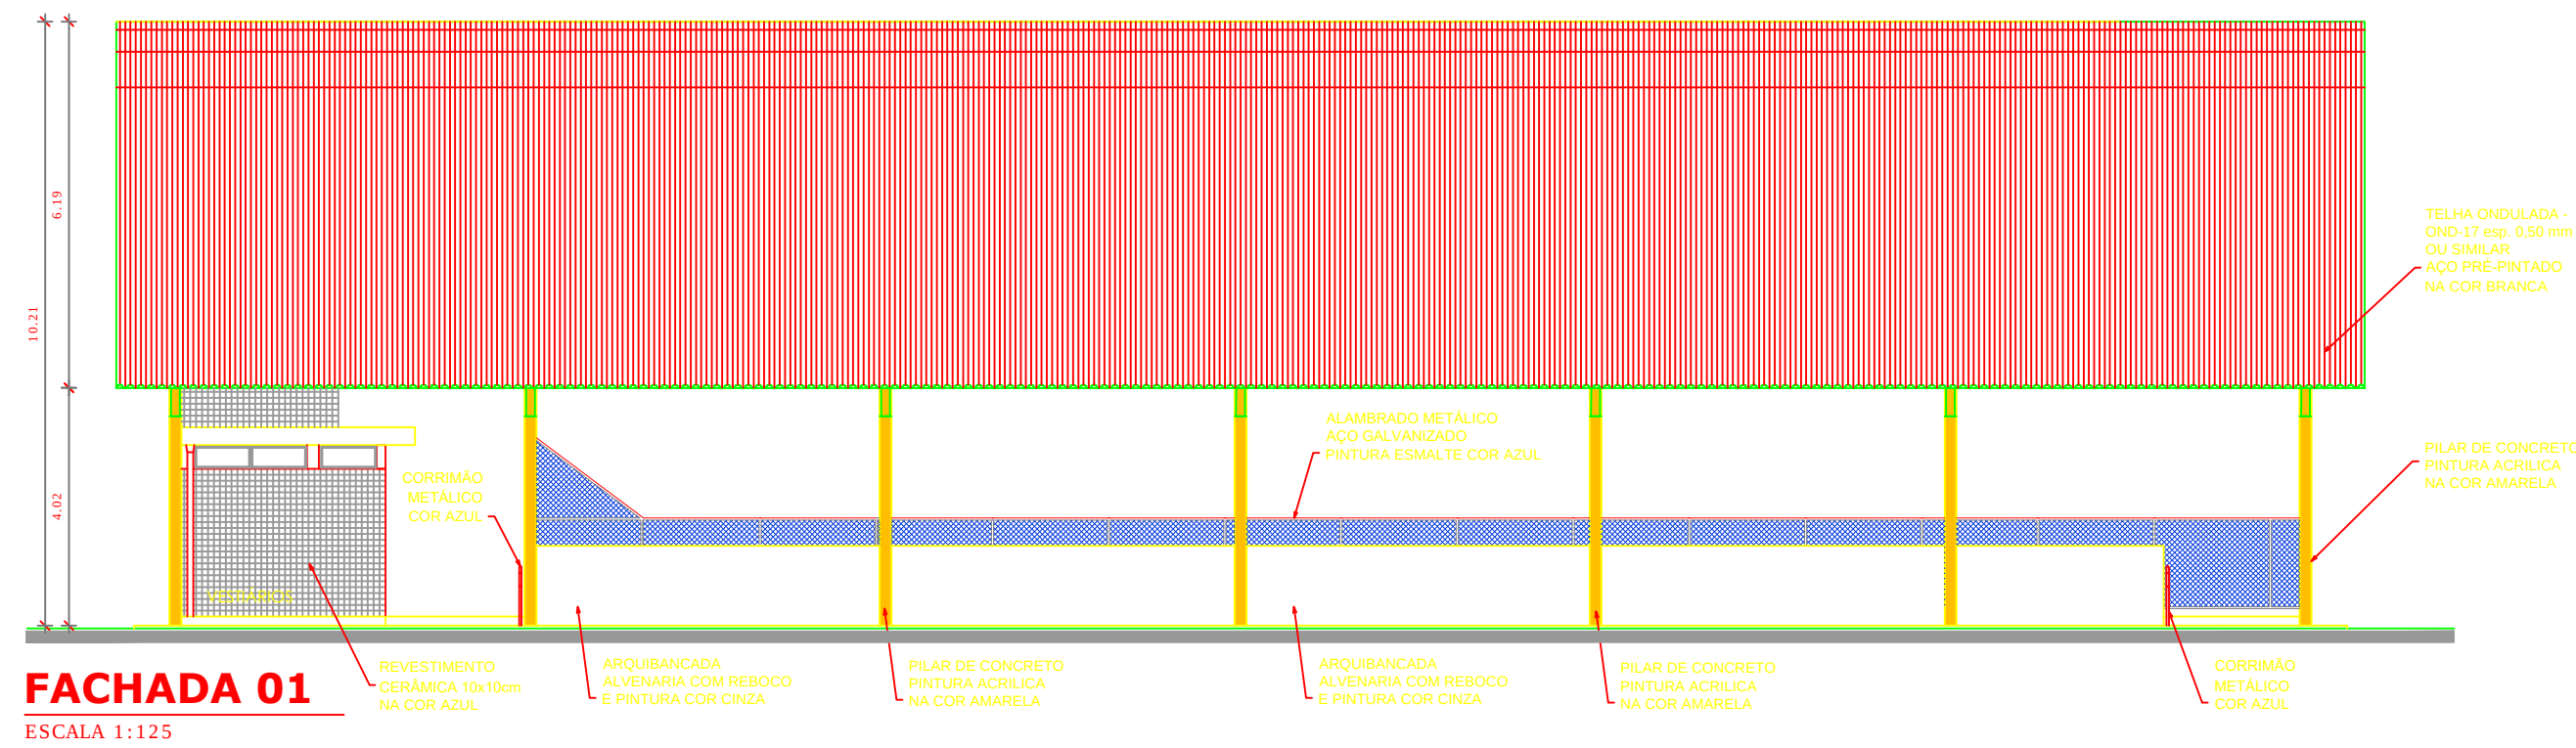

FACHADA 01
ESCALA 1:125

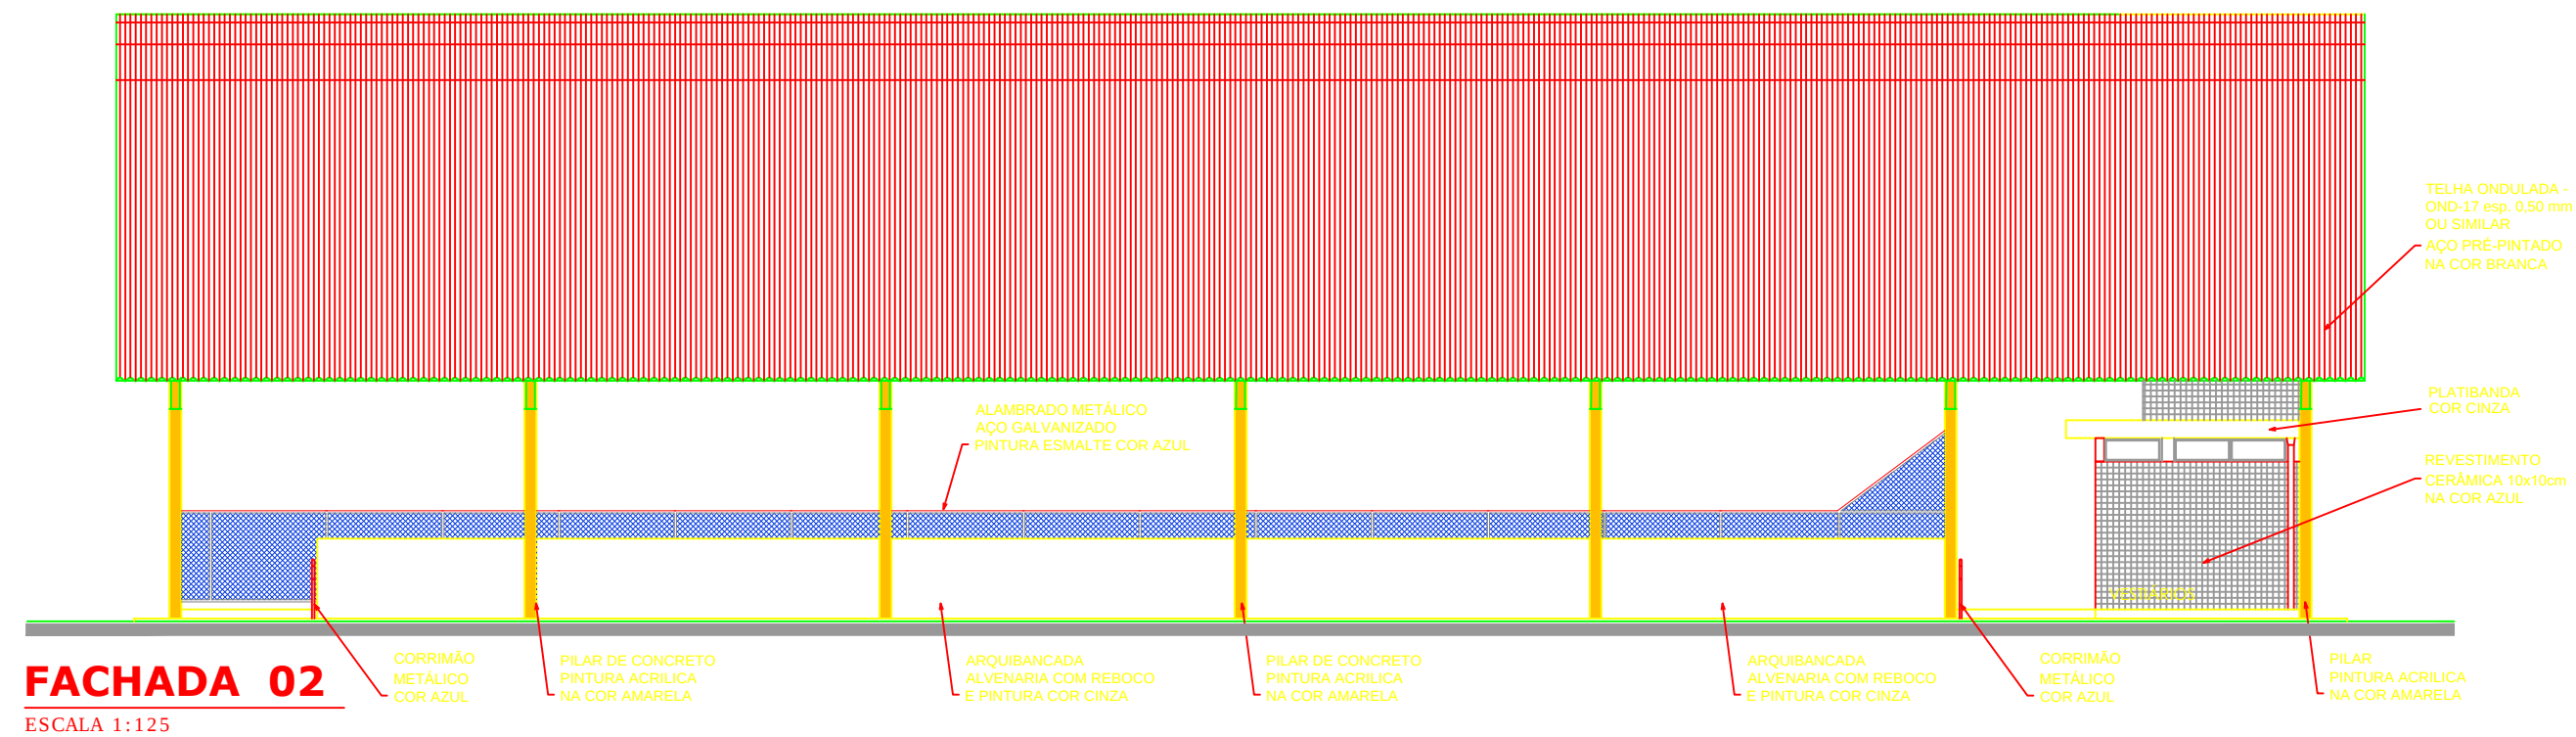

FACHADA 02
ESCALA 1:125

Estado de Mato Grosso
PREFEITURA MUNICIPAL DE PRIMAVERA DO LESTE
Secretaria Municipal de Infraestrutura
Departamento de Engenharia

PRAÇA PRIMAVERA III

ASSUNTO: PROJETO ARQUITETÔNICO
PLANTA DE COBERTURA, FACHADA E DETALHE (QUADRA POLIESPORTIVA)

LOCAL: AV. CALIFÓRNIA ESQ. C/ RUA JATOBÁ, PRIMAVERA III, PRIMAVERA DO LESTE - MT

PROPRIETÁRIO: PREFEITURA MUNICIPAL DE PRIMAVERA DO LESTE - MT

ARQ. E URB. JOSÉ CLÁUDIO S. SANTOS CAU: A66332-8

07/12

INDICADA

EDILAINI SARTORI
JOSÉ CLÁUDIO