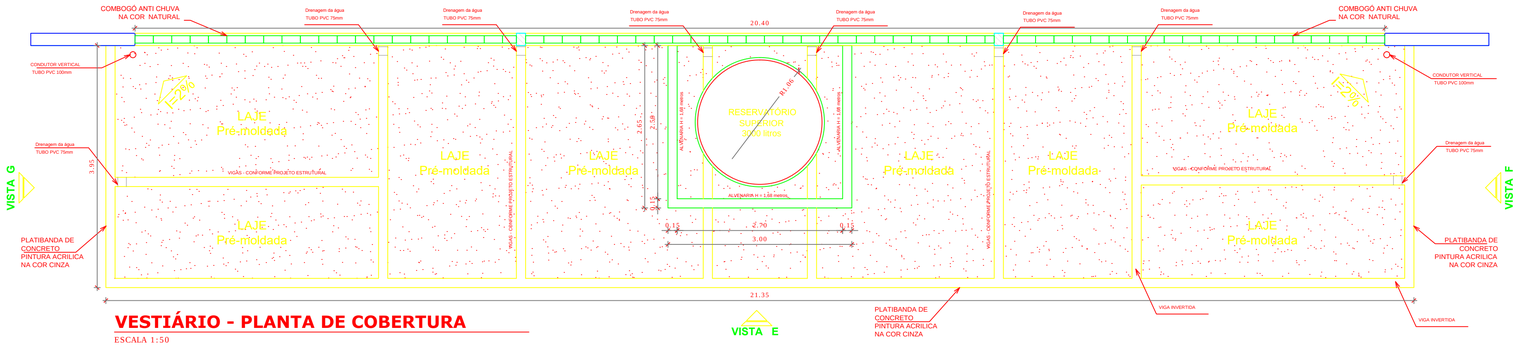

VESTIÁRIO - PLANTA DE COBERTURA

ESCALA 1:50

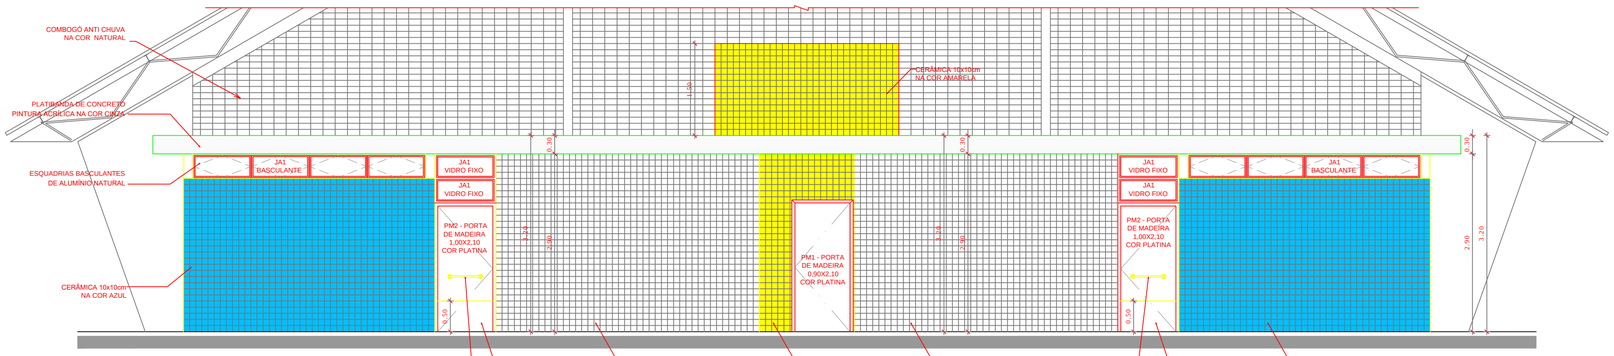

VESTIÁRIO: VISTA E - FACHADA FRONTAL

ESCALA 1:50

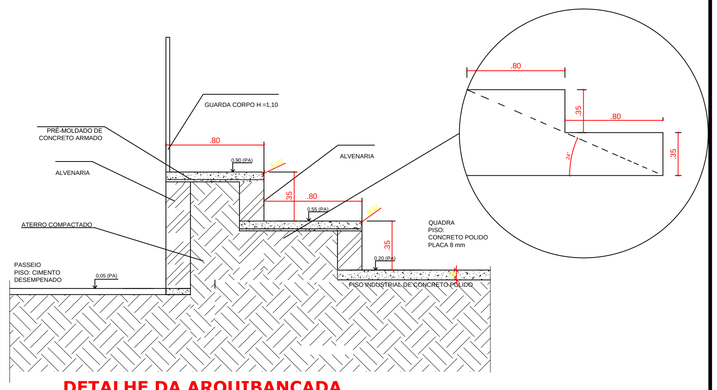

DETALHE DA ARQUIBANCADA

ESCALA 1:25

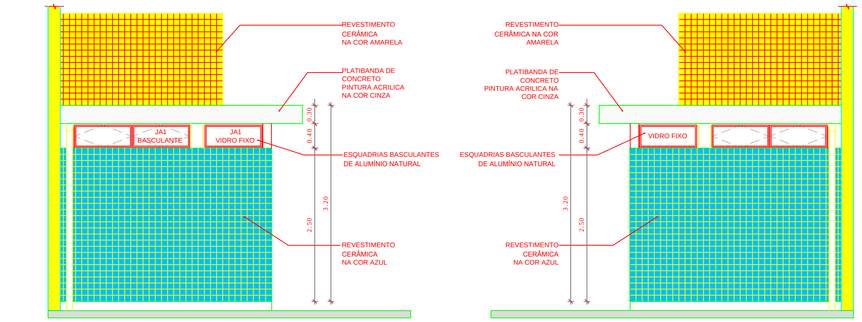

VESTIÁRIO: VISTA G- FACHADA LATERAL

ESCALA 1:50

VESTIÁRIO: VISTA F- FACHADA LATERAL

ESCALA 1:50

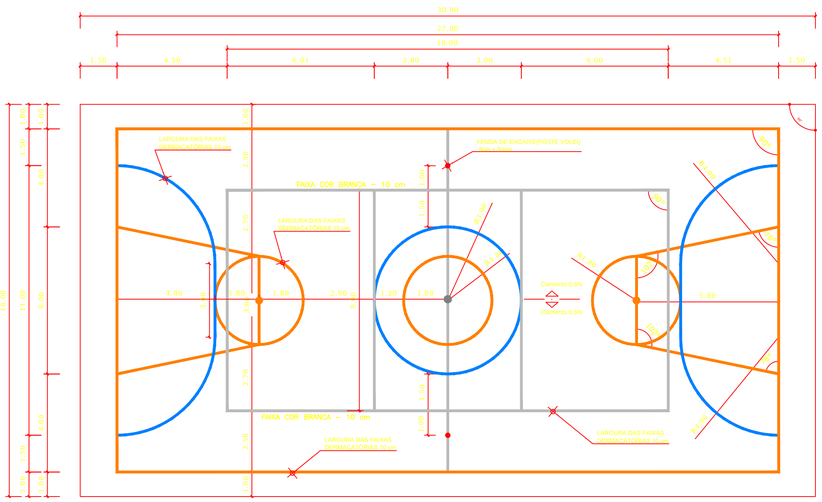

OBS:PINTURA COM TINTA BASE EPOXI

PINTURA DO PISO DA QUADRA - FAIXAS

ESCALA 1:125

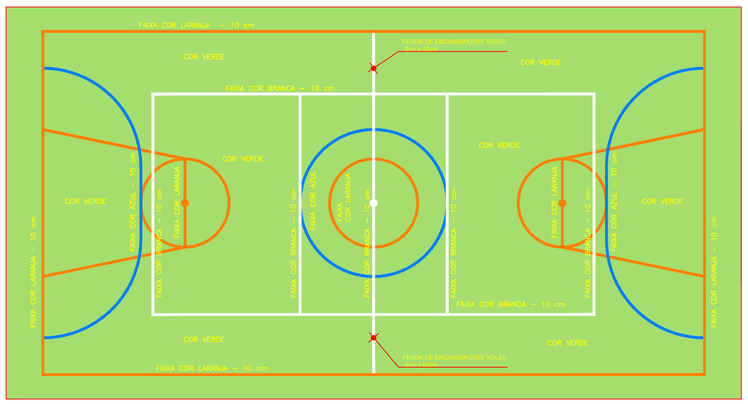

OBS:PINTURA COM TINTA BASE EPOXI

PINTURA DO PISO DA QUADRA - ÁREA INTERNA: 480 m²

ESCALA 1:125

Estado de Mato Grosso
PREFEITURA MUNICIPAL DE PRIMAVERA DO LESTE
Secretaria Municipal de Infraestrutura
Departamento de Engenharia

PRAÇA PRIMAVERA III

FOLHA: 10/12

ASSUNTO: PROJETO ARQUITETÔNICO
DETALHES - QUADRA POLIESPORTIVA

LOCAL: AV. CALIFÓRNIA ESQ. C/ RUA JATOBÁ, PRIMAVERA III, PRIMAVERA DO LESTE - MT

PROPRIETÁRIO: PREFEITURA MUNICIPAL DE PRIMAVERA DO LESTE - MT

ESCALA: INDICADA

RESP. TÉC.: ARQ. E URB. JOSÉ CLÁUDIO S. SANTOS CAU: A663332-8

DESENHO: EDILAINI SARTORI
JOSÉ CLÁUDIO