


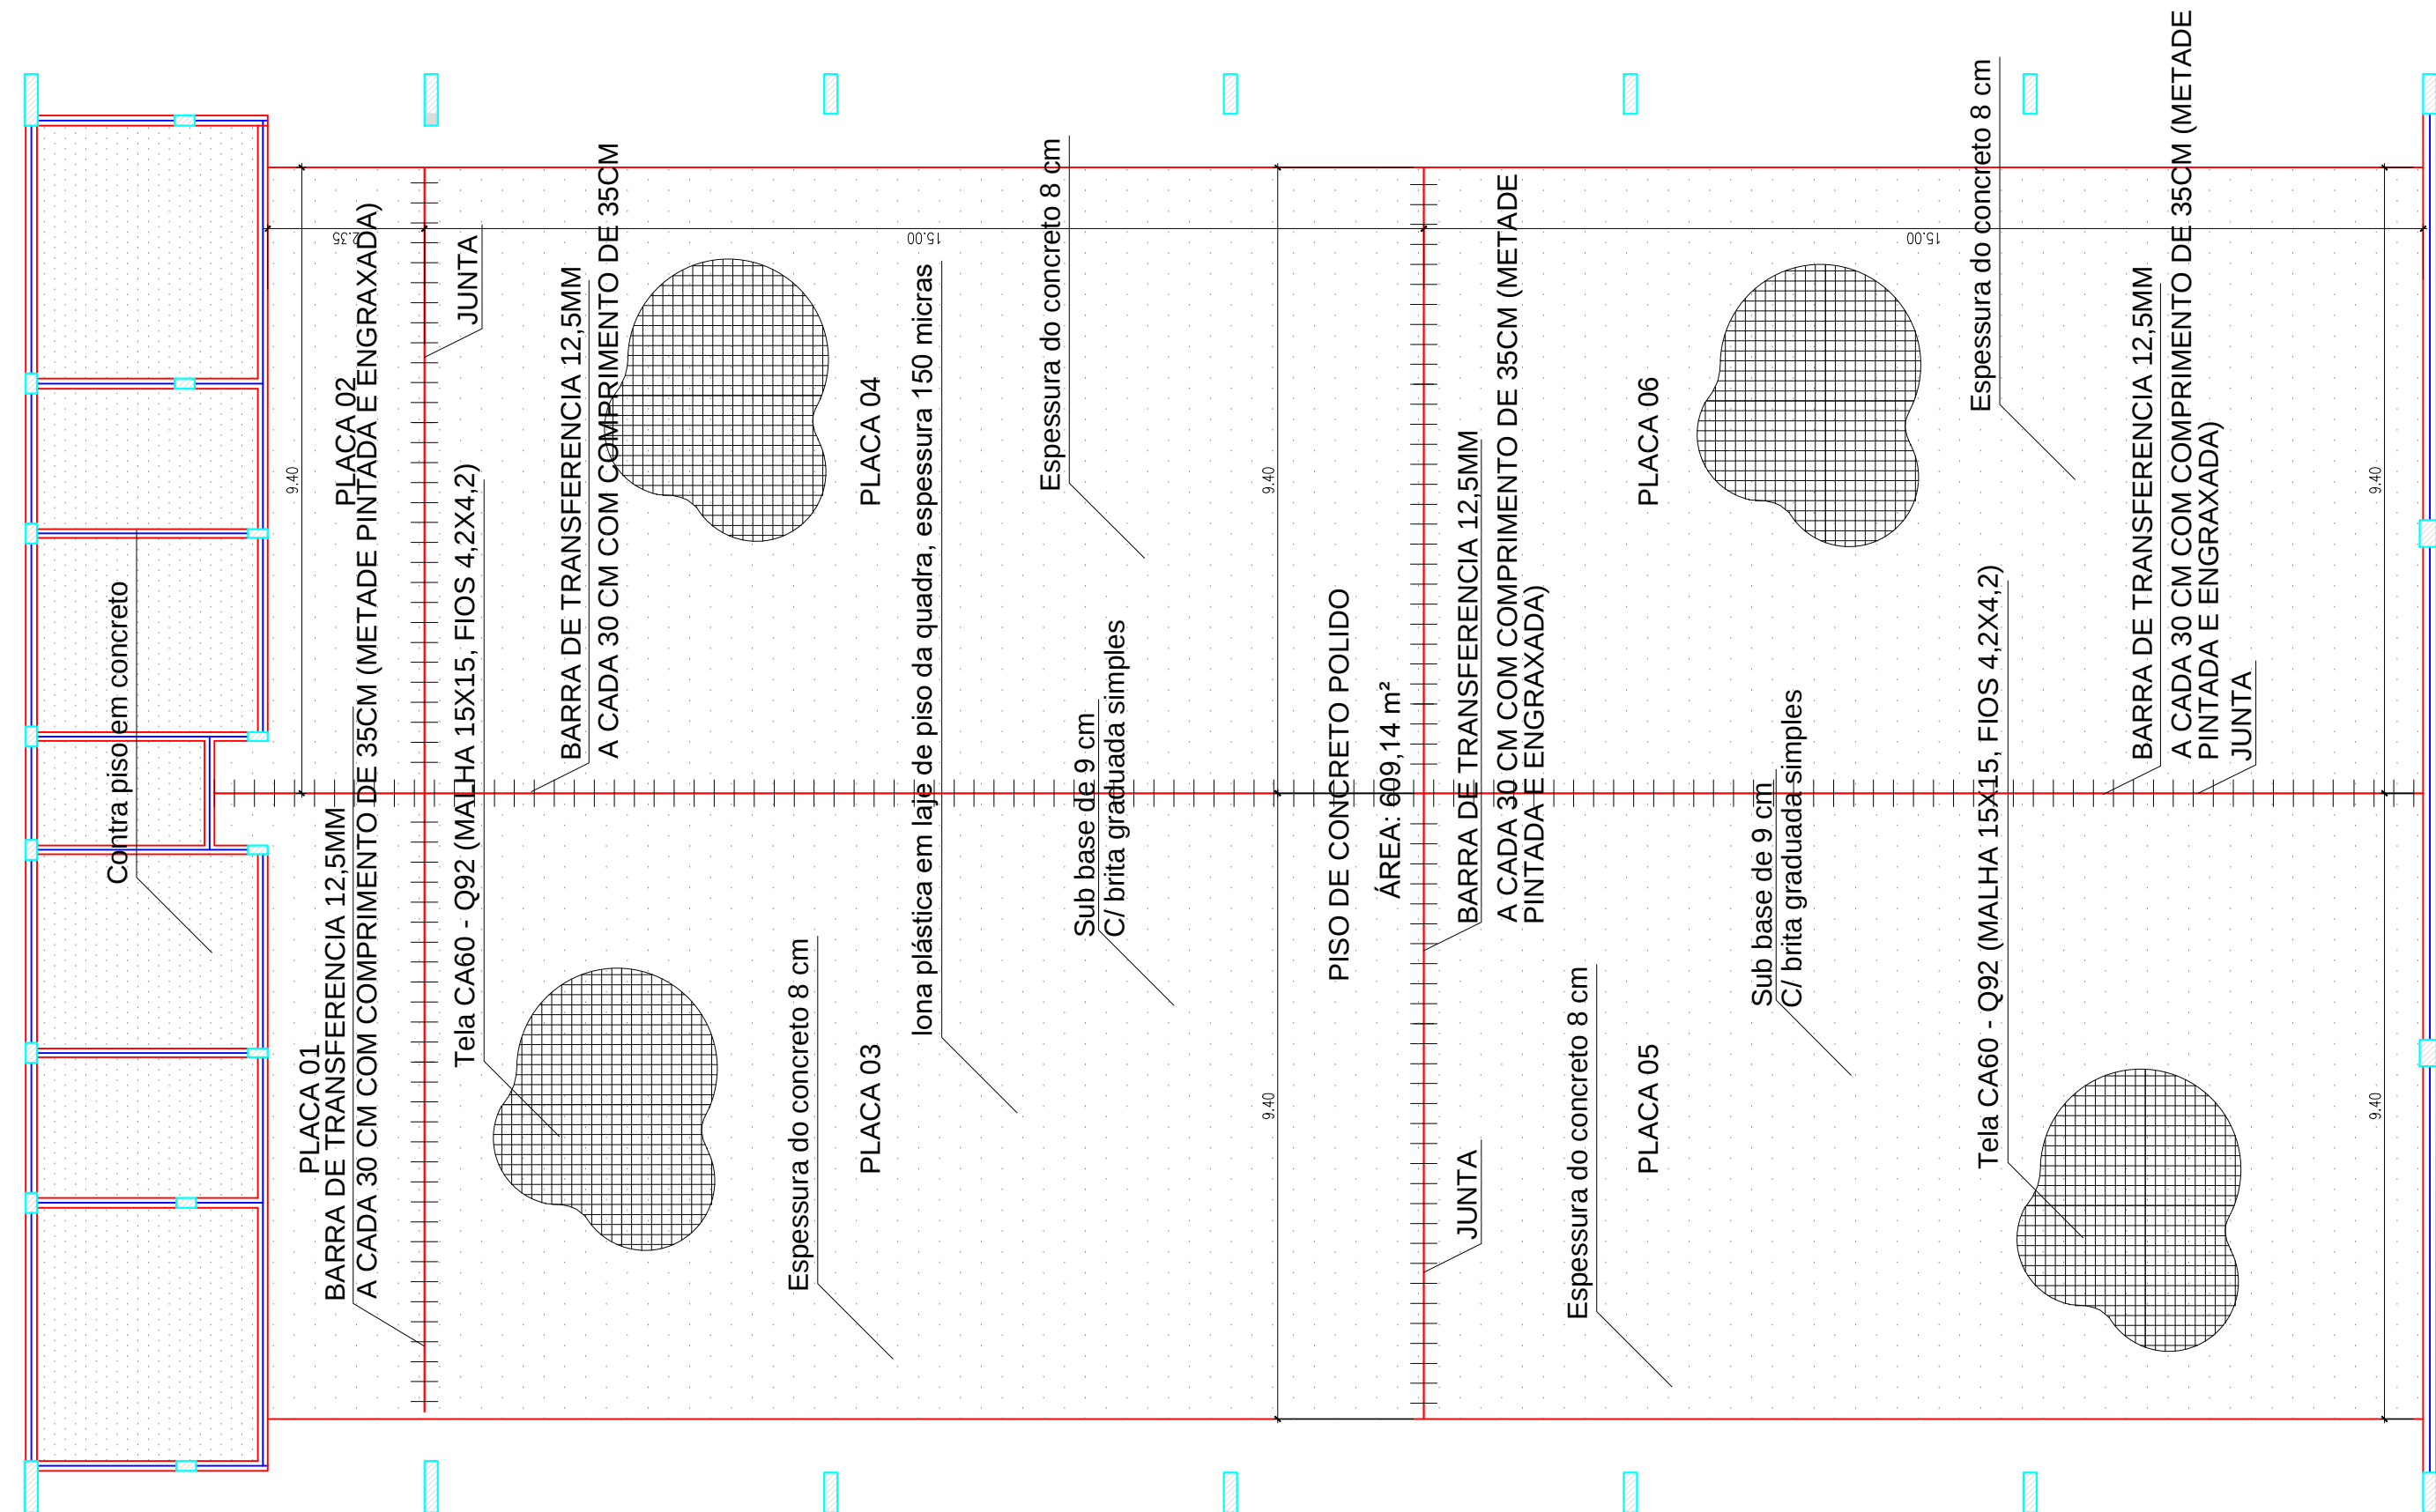

PLANTA PISO DA QUADRA POLIESPORTIVA
ESCALA 1/100

PROJETO EXECUTIVO
Estrutural - Piso (quadra)

 LIMA & GIANELLI ENGENHARIA Lais Lima Engenheira Civil (66) 9.9630-8355 Thiago Gianelli Engenheiro Civil (66) 9.9658-5775 endereço: Av. rotary Internacional, nº158, Jardim Participação, Rondonópolis - MT		
PROPRIETÁRIO MUNICIPIO DE PRIMAVERA DO LESTE CNPJ: 01.974.088/0001-05		
LOCAL AVENIDA CALIFÓRNIA ESQ. C/ RUA JATOBÁ - PRIMAVERA III - PRIMAVERA DO LESTE - MT		
ÁREAS QUADRA POLIESPORTIVA.....785,00 m² SALÃO MULTIUSO.....138,00 m² PALCO.....26,72 m² TOTAL CONSTRUÍDO.....949,72 m²	PROP.: MUNICIPIO DE PRIMAVERA DO LESTE CNPJ: 01.974.088/0001-05 RESP. TÉCN.: LAIS LIMA DOS SANTOS RNP 1214040632 ENGENHEIRO CIVIL	
ESPECIFICAÇÃO PISO DA QUADRA POLIESPORTIVA	DATA 02/06/2018 ESCALA indicada PROJETISTA ENG. LAIS (66) 9.9630-8355	FOLHA 01/01