PERFIL CAMPO SOCIETY
ESCALA 1/250

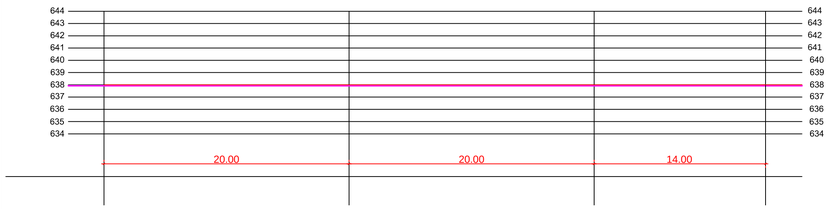

LEGENDA	
SIMBOLO	DESCRIÇÃO
	GREIDE TERRENO
	GREIDE PROJETO

PERFIL PATIO
ESCALA 1/250

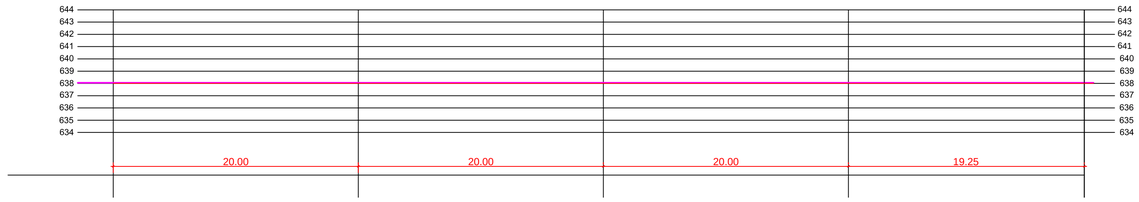

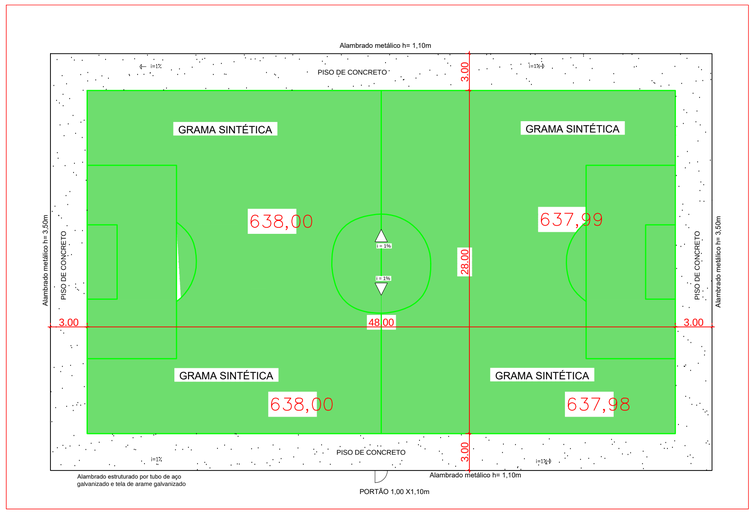

LEGENDA	
SIMBOLO	DESCRIÇÃO
	GREIDE TERRENO
	GREIDE PROJETO

PERFIL SALÃO MULTIUSO
ESCALA 1/250

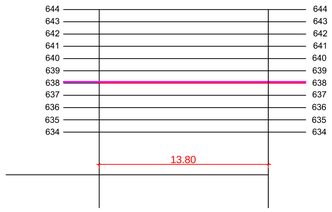

PERFIL QUADRA DE ESPORTE
ESCALA 1/250

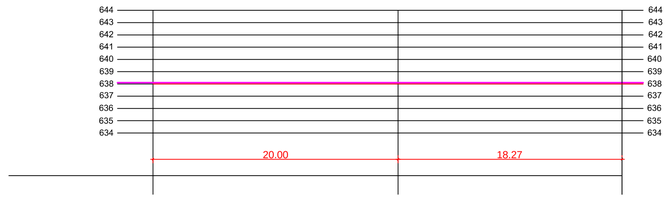

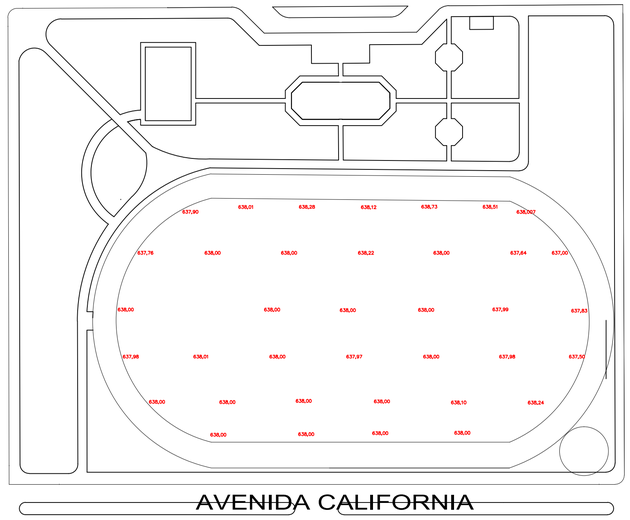

DETALHE DAS CAMADAS CAMPO

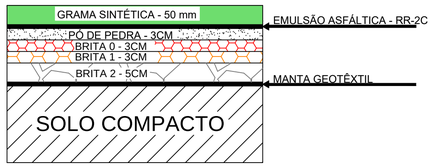

LEGENDA CAMPO SOCIETY		
SIMBOLO	DESCRIÇÃO	QUANTIDADE
	PISO DE CONCRETO	492,00 M²
	GRAMA SINTÉTICA	1.344,00M²

DETALHE CAMADAS ALAMBRADO
1/10

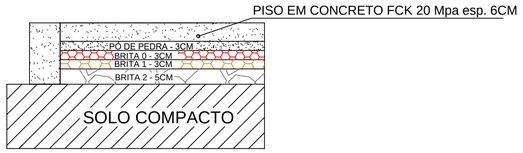

DETALHE ESTACA ALAMBRANDO (CAMPO SOCIETY)
1/25

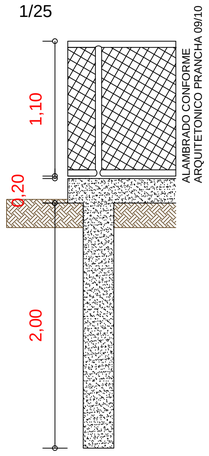

DETALHE VIGA ALAMBRADO (CAMPO SOCIETY)
1/25

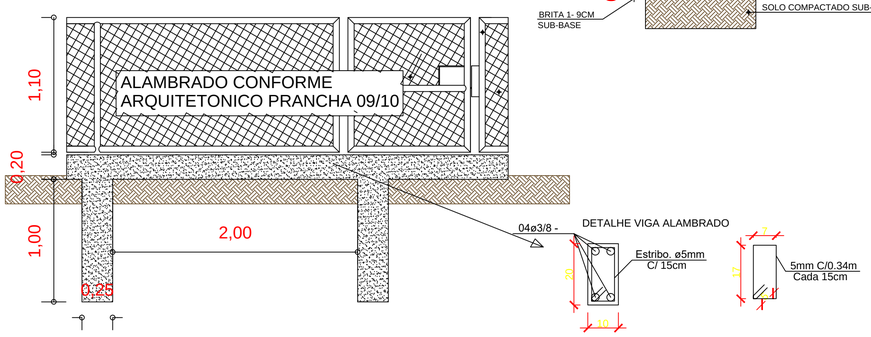

DETALHE CAMADAS PISO QUADRA POLIESPORTIVA

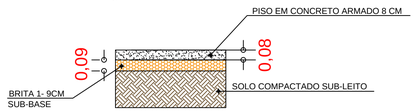

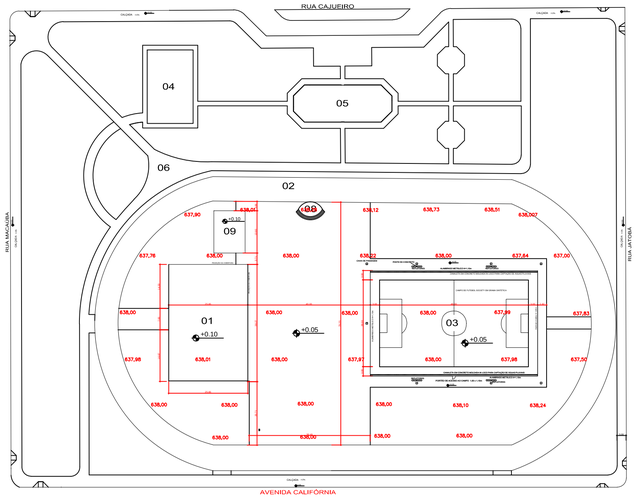

IMPLANTAÇÃO-TÉCNICA
ESC.: 1/400

PROJETO EXECUTIVO

Projeto de Terraplanagem

LIMA & GIANELLI ENGENHARIA

Lais Lima
Engenheira Civil
(66) 9.9630-8355

Thiago Gianelli
Engenheiro Civil
(66) 9.9658-5775

endereço: Av. rotary Internacional, nº158, Jardim Participação, Rondonopolis - MT

PROPRIETÁRIO
MUNICIPIO DE PRIMAVERA DO LESTE — CNPJ: 01.974.088/0001-05

LOCAL
AVENIDA CALIFÓRNIA ESQ. C/ RUA JATOBÁ - PRIMAVERA III - PRIMAVERA DO LESTE - MT

ÁREAS
ÁREA PRAÇA TOTAL.....28.904,78m²

PROP.:
MUNICIPIO DE PRIMAVERA DO LESTE
CNPJ: 01.974.088/0001-05

RESP. TÉC.
THIAGO GIANELLI LOPES RNP 1213266114
ENGENHEIRO CIVIL

ESPECIFICAÇÃO
PROJETO DE TERRAPLANAGEM
DETALHES

DATA 16/05/2018
ESCALA indicada
PROJETISTA ENG. THIAGO (66) 9.9658-5775
FOLHA 01/02