


IMPLANTAÇÃO GERAL 1º ETAPA
esc 1:450

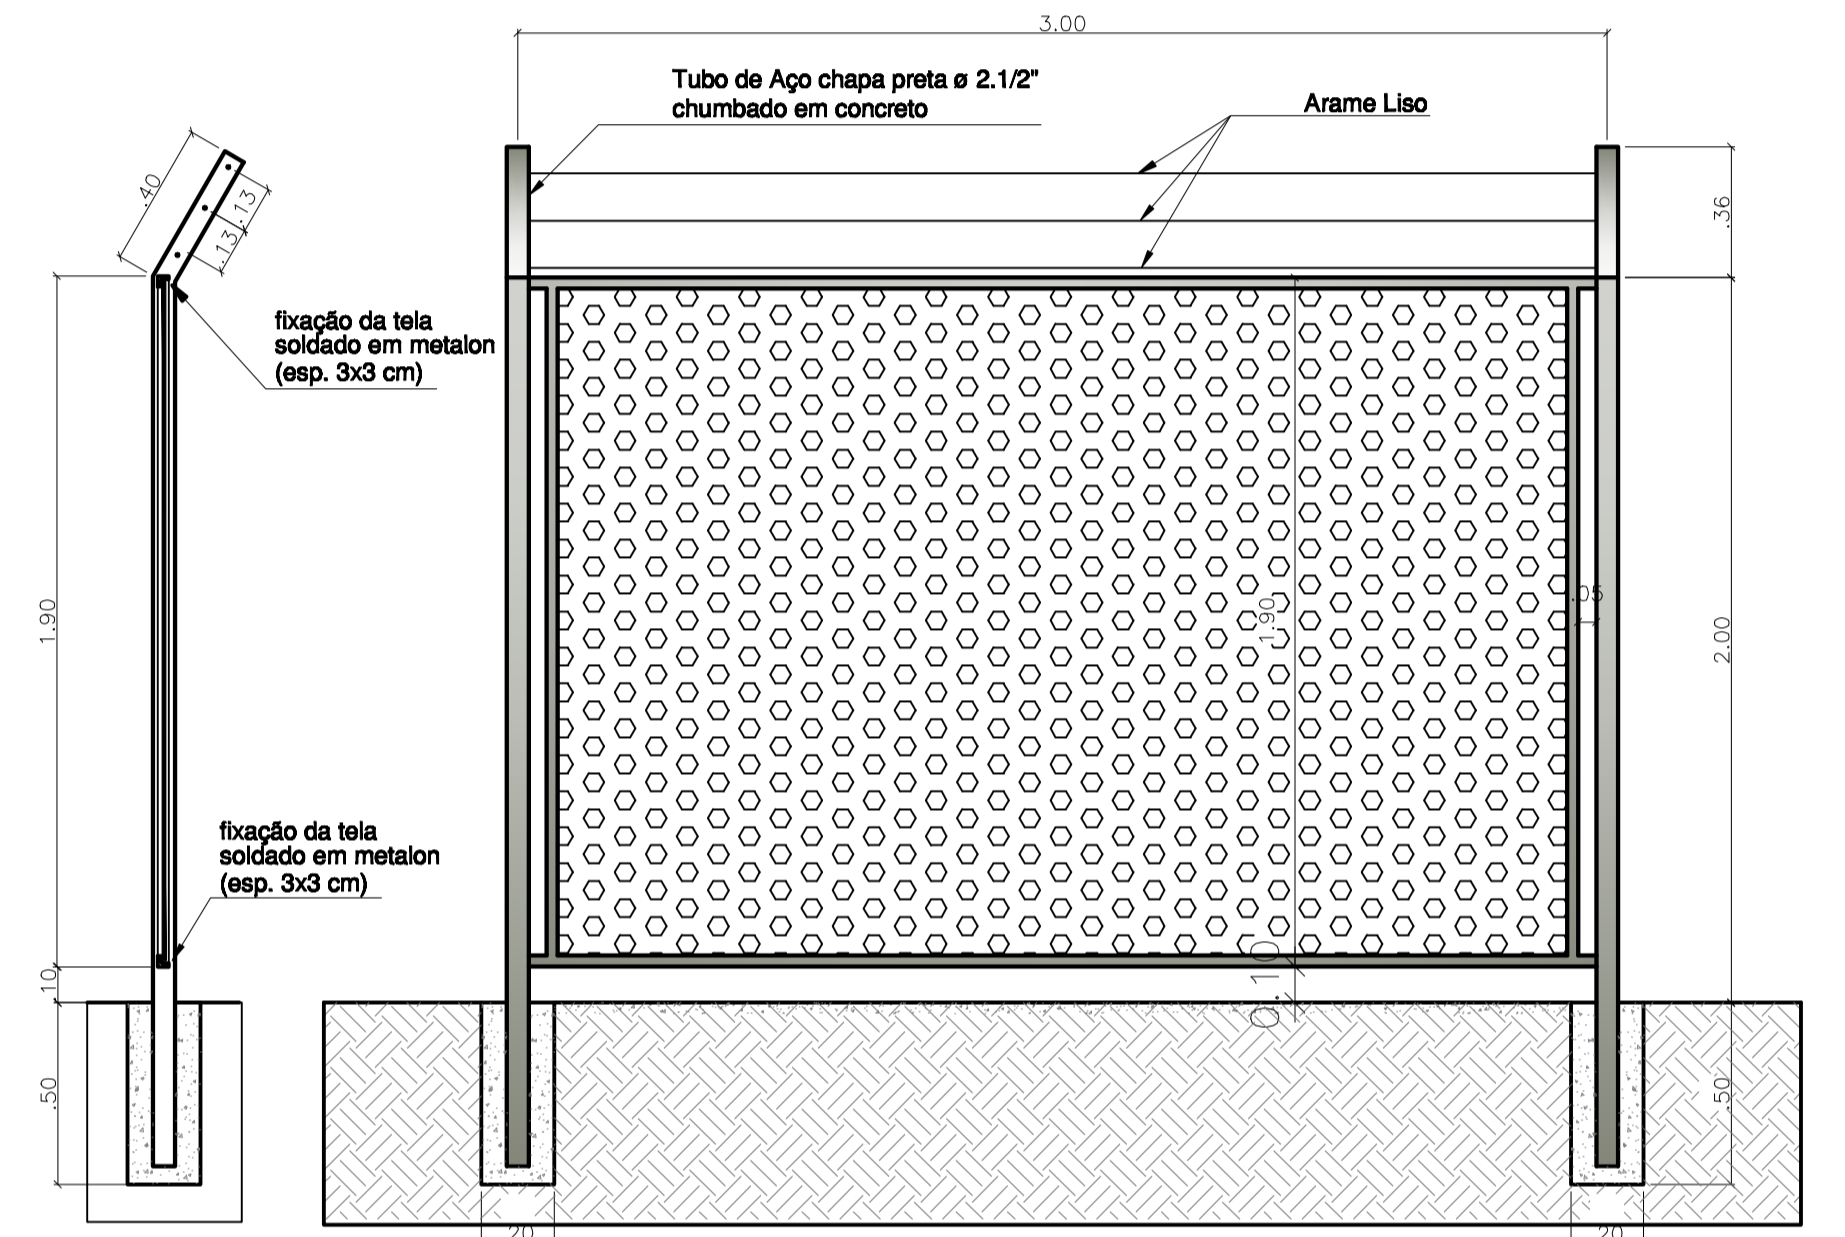

DETALHE 01 - MURO TELA 1º ETAPA
esc 1:20

ÁREA EXTERNA 01 QUADRA: 7.985,62M²
 ÁREA SEPULTAMENTO INTERNO 01 QUADRA: 6.706,62M²
 QUANTIDADE DE LÓCULOS POR 01 QUADRA: 436 LÓCULOS
 QUANTIDADE DE TUMÚLOS: 1.665 TUMÚLOS

Estado de Mato Grosso
PREFEITURA MUNICIPAL DE PRIMAVERA DO LESTE
 Secretaria Municipal de Obras, Viação e Serviços Públicos
 Departamento de Engenharia

Cemitério Municipal Parque Campo da Paz

Cemitério Implantação Geral (1ª Etapa), Detalhe Muro de Tela.

Folha **02/04**

Local: Av. Projétila, confrontando com a Fazenda Arizana

Proprietário: PREFEITURA MUNICIPAL DE PRIMAVERA DO LESTE - MT.

Projeto: FERRANDA CRISTINE RAIBELLO GLEBNO

INDICADA