



PLANTA BAIXA QUADRA COM LÓCULOS (1ª ETAPA)
esc 1:300

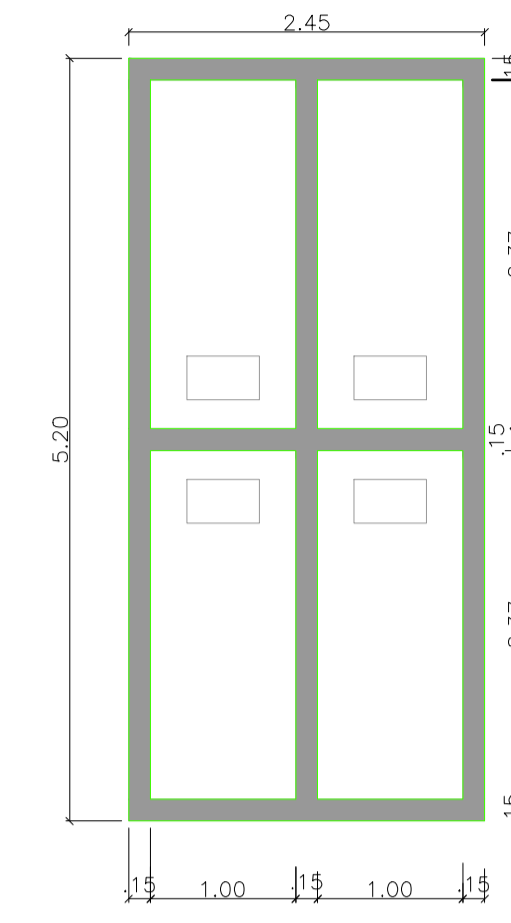


DETALHAMENTO LÓCULO 01 (1ª ETAPA)
esc 1:50

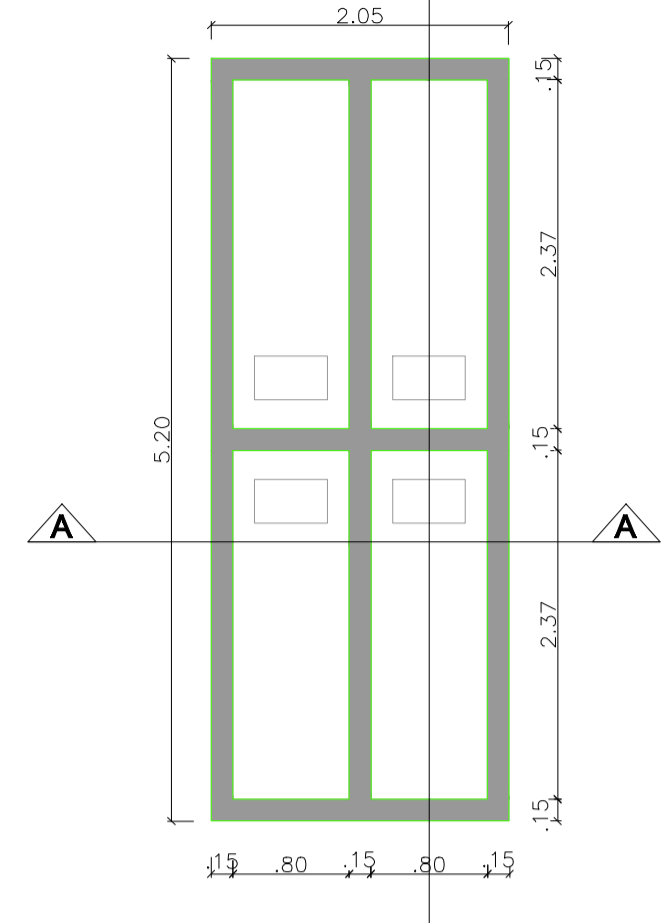


DETALHAMENTO LÓCULO 02 (1ª ETAPA)
esc 1:50


- LEGENDA**
- LÓCULO 01 - BLOCO COM QUATRO UNIDADES TAMANHO MAIOR
 - LÓCULO 02 - BLOCO COM QUATRO UNIDADES TAMANHO PADRÃO
 - LÓCULO 03 - BLOCO COM DUAS UNIDADES
 - LÓCULO 04 - BLOCO COM UMA UNIDADE

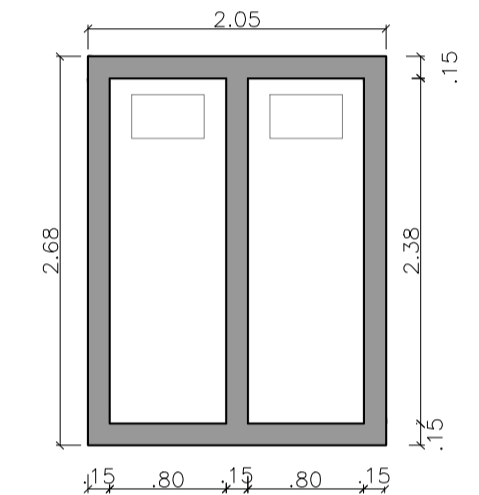


DETALHAMENTO LÓCULO 03 (1ª ETAPA)
esc 1:50

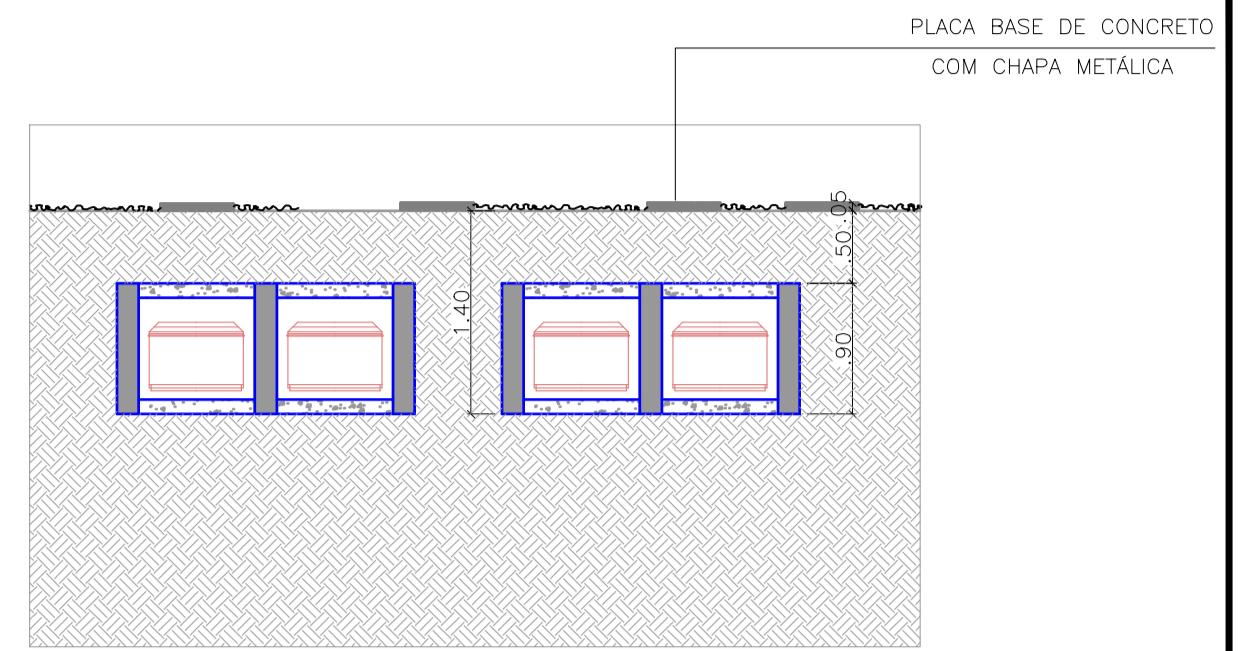


CORTE LÓCULOS (1ª ETAPA) - AA
esc 1:50

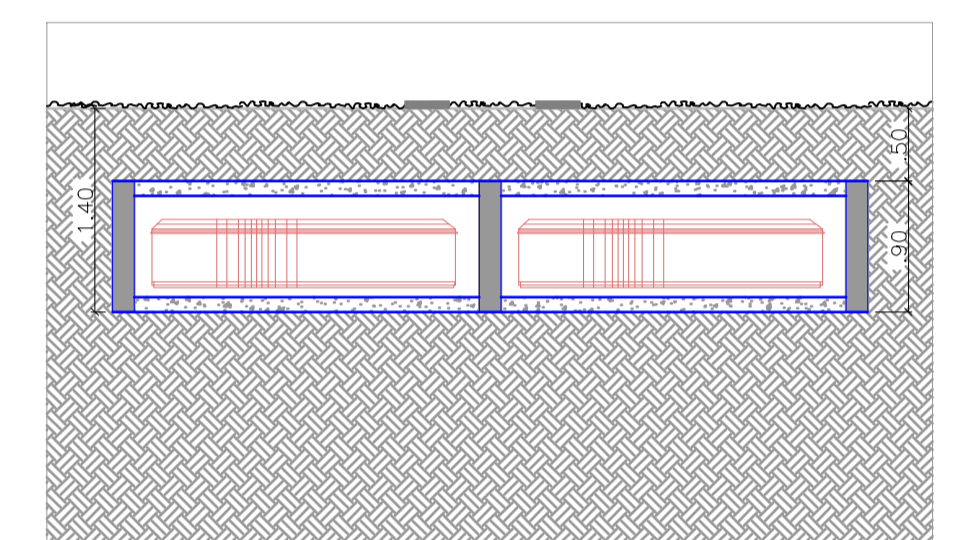

CORTE LÓCULOS (1ª ETAPA) - BB
esc 1:50

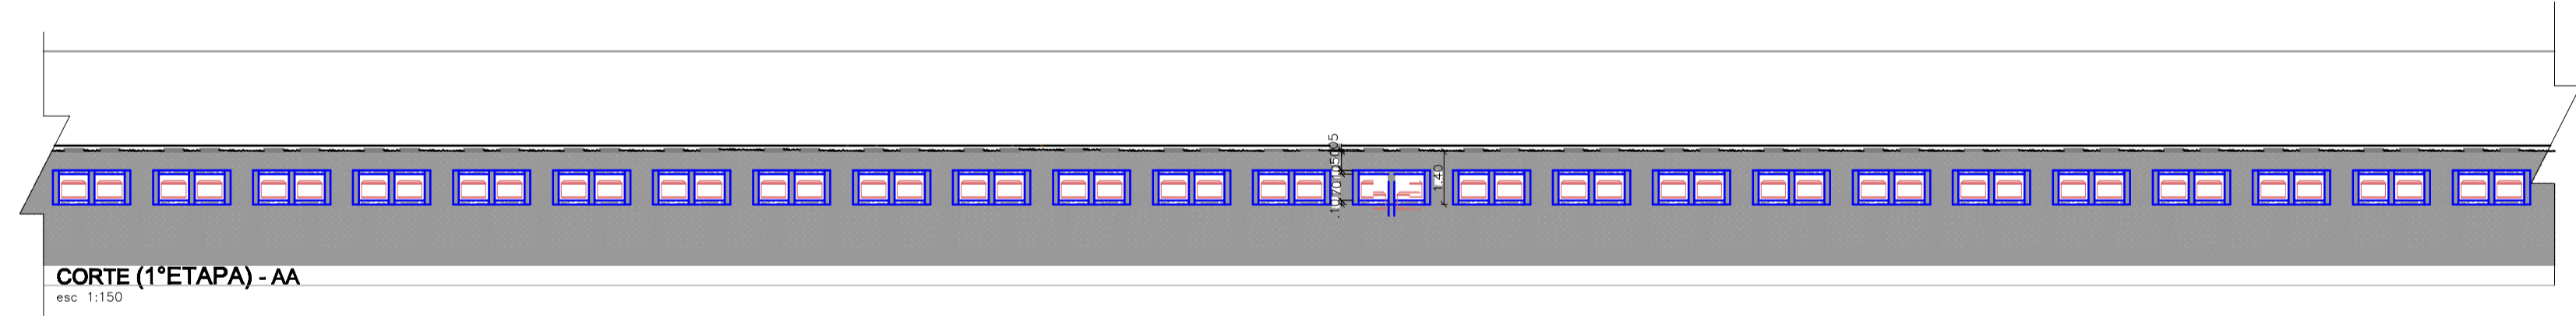

CORTE (1ª ETAPA) - AA
esc 1:150

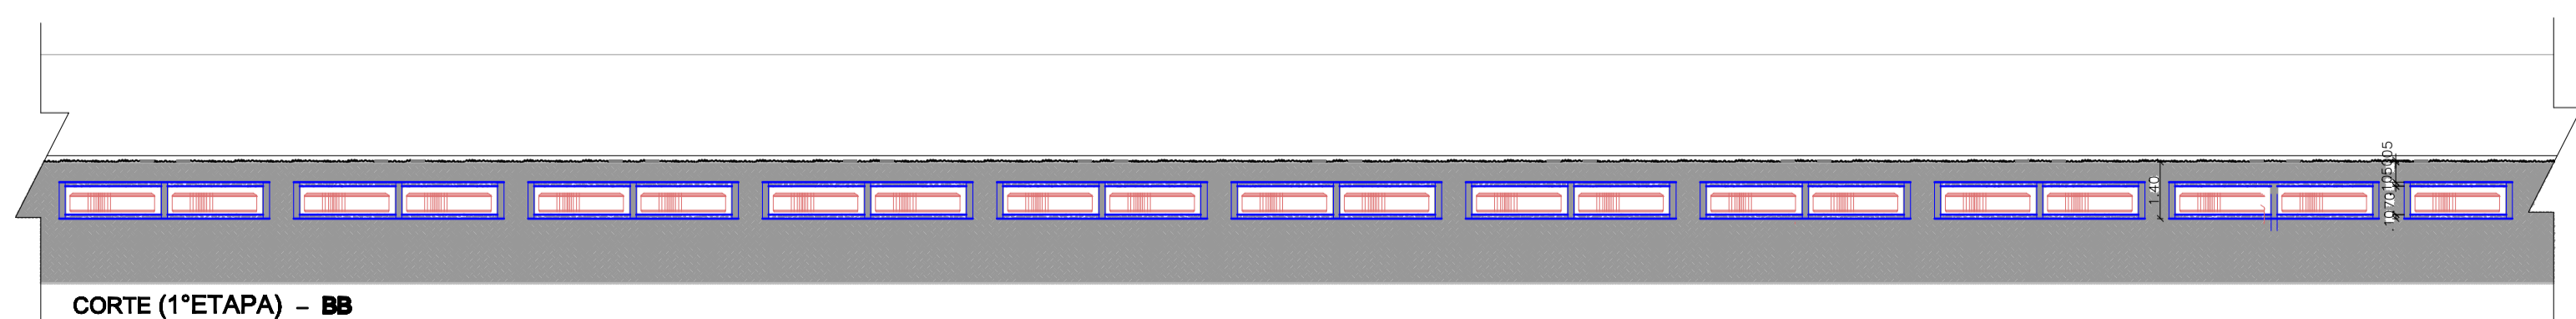

CORTE (1ª ETAPA) - BB
esc 1:150

Estado de Mato Grosso
PREFEITURA MUNICIPAL DE PRIMAVERA DO LESTE
Secretaria Municipal de Obras, Viação e Serviços Públicos
Departamento de Engenharia

Cemitério Municipal Parque Campo da Paz

Folha **03/04**

Projeto: **Planta Baixa Quadra com Lóculos (1ª Etapa), Detalhamento Lóculos, Cortes Lóculos AA-BB, Corte Quadra AA-BB.**

Local: **Av. Projeteada, confrontando com a Fazenda Alzira**

Proprietário: **PREFEITURA MUNICIPAL DE PRIMAVERA DO LESTE - MT.**

Projeto Técnico: **FERRANDA CRISTINE RAIBELLO GLEBNO**

Data: **INDICADA**

Desenho: **0000-0000-0000**