PRODUCED BY AN AUTODESK EDUCATIONAL PRODUCT




Detalhe S9
escala 1:25




Detalhe S10
escala 1:25

| Legenda | |
|---|---|
| | Bebedouro |
| | Bucha de redução longa |
| | Caixa Sifonada |
| CE | Caixa de passagem – Sabão |
| CE | Caixas Inspeção Esgoto Simples |
| CG | Caixas de Gordura |
| | Chuveiro Coletivo |
| | Chuveiro Residencial |
| | Curva 90 curta cabura |
| | Joelho 45 |
| | Joelho 90 |
| | Junção simples |
| | Junção simples c/ redução |
| | Lavatório Residencial com sifão |
| | Lavatório de Uso Geral |
| | Mictório de Descarga Automática DN 40mm |
| | Máquina de Lavar Roupas DN 40mm |
| | Pia de Cozinha Residencial com Sifão 40mm |
| | Ramais de Ventilação |
| | Redução excêntrica |
| | Redução excêntrica superior |
| | Tanque de Lavar Roupas DN 40mm |
| | Tê 45 |
| | Tê 90 |
| | Tê sanitário |
| | Vaso Sanitário c/ JW0° |

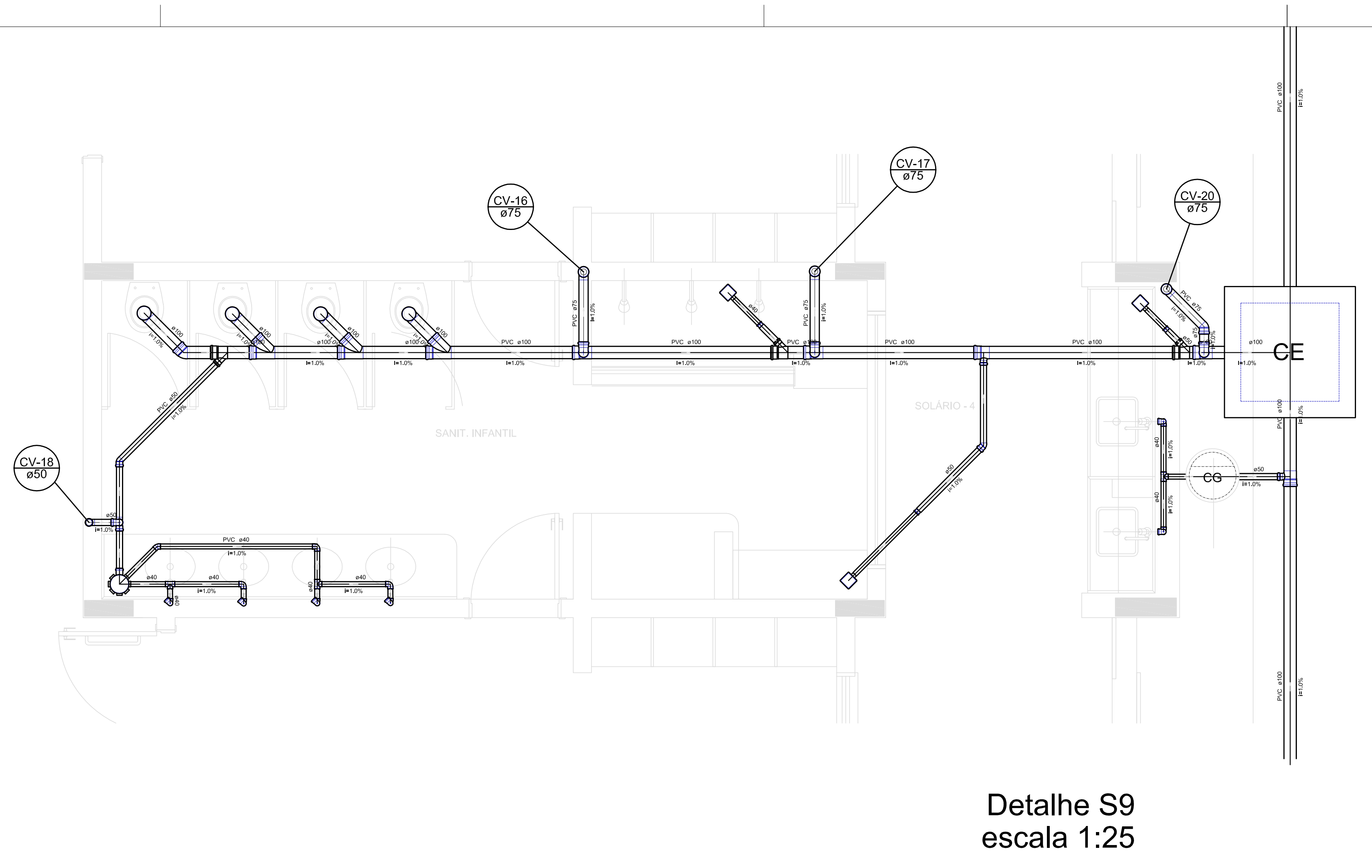


Detalhe S11
escala 1:25

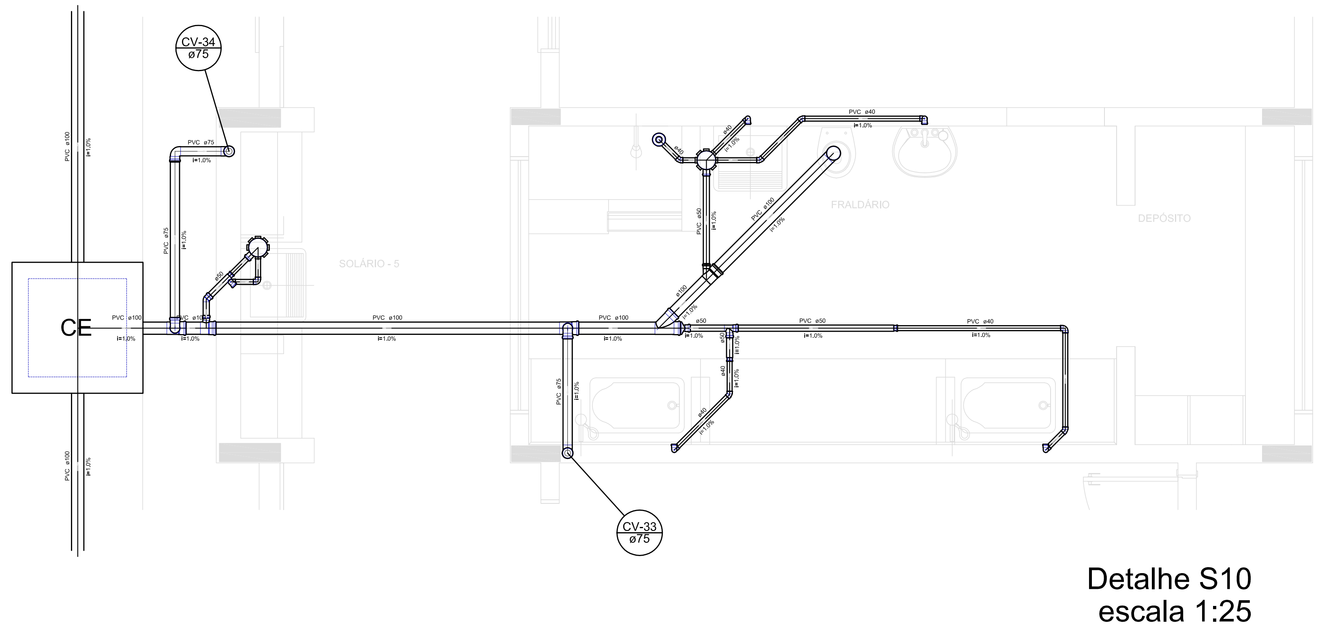


Detalhe S12
escala 1:25

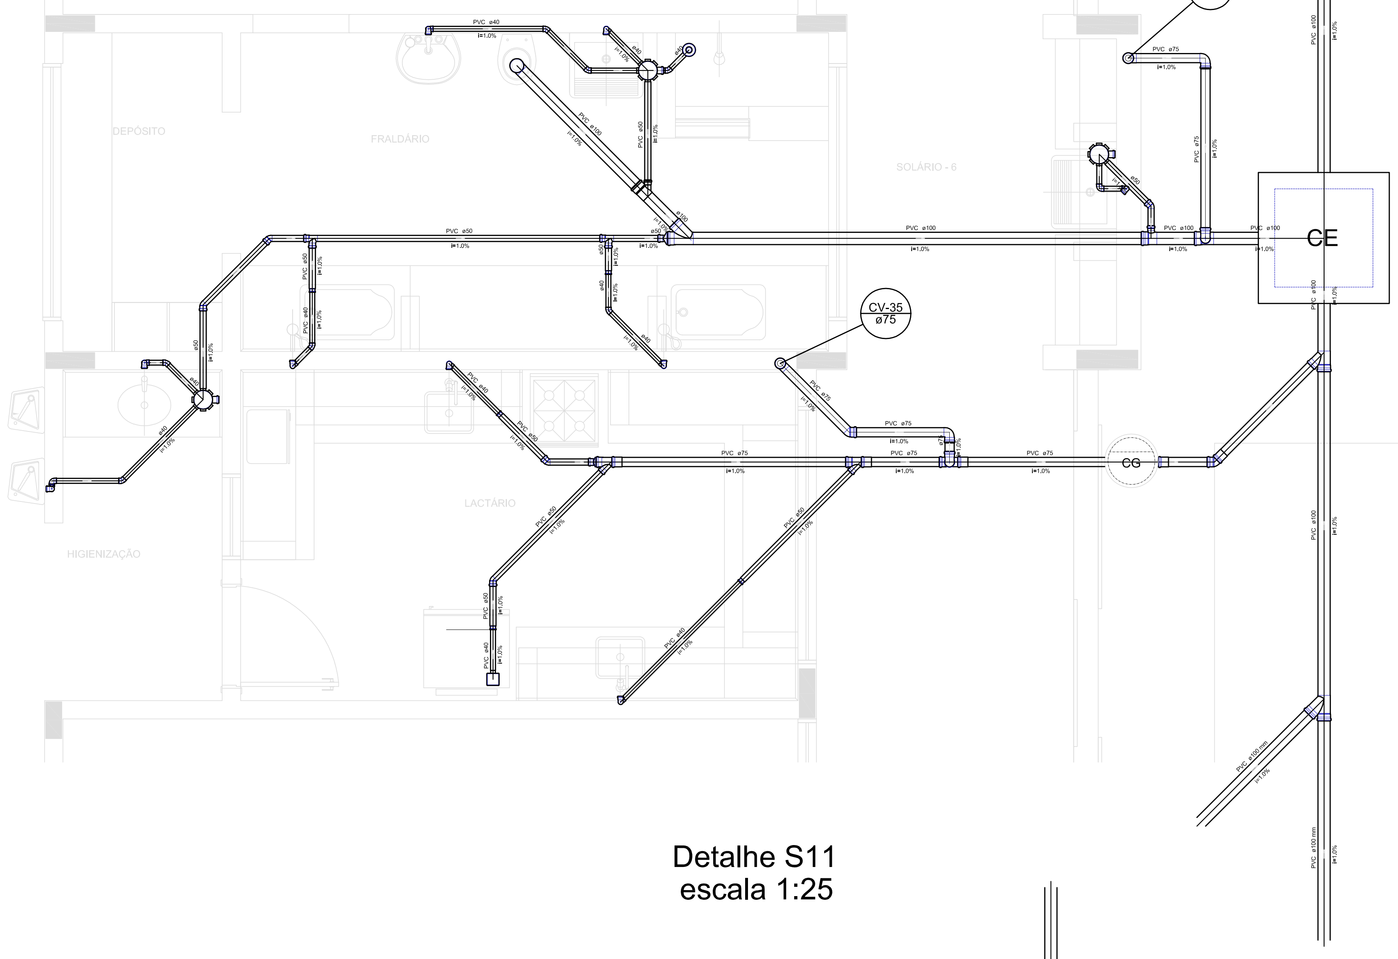


Detalhe S13
escala 1:25

FNDE Fundo Nacional de Desenvolvimento da Educação — Ministério da Educação — GOVERNO FEDERAL BRASIL PÁTRIA EDUCADORA

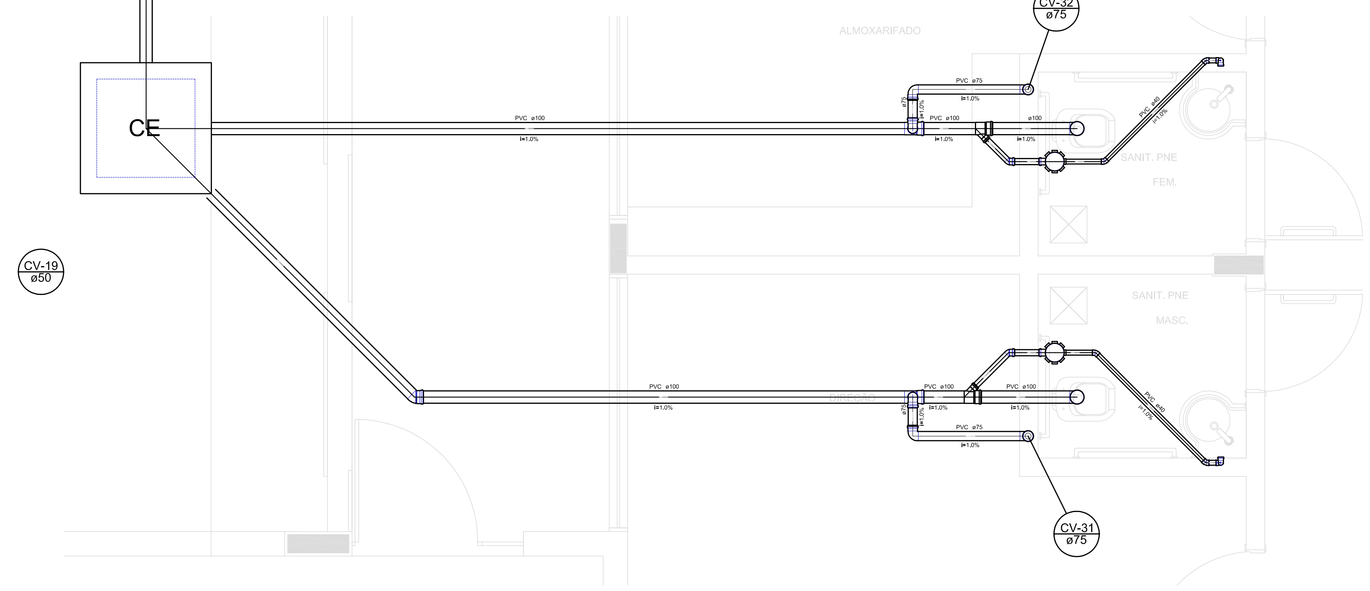PROJETO PADRÃO - FNDE

PROPRIETÁRIO: :

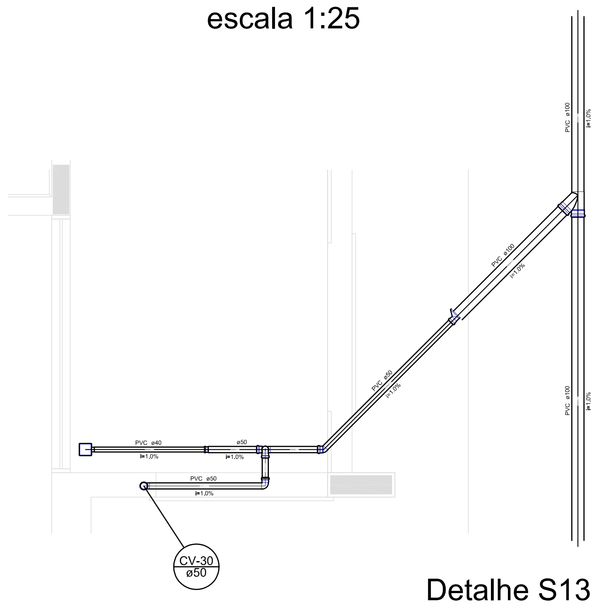ENDEREÇO:

MUNICÍPIO – UF:

PROPRIETÁRIO

RESP. TÉCNICO — CREA

AUTOR DO PROJETO — CAU

DLFO — CREA

RA

OBSERVAÇÕES:

PROJETO BÁSICO

PROGRAMA PROINFÂNCIA - PROJETO TIPO 1

PROJETO DE INSTALÇÕES

COORDENAÇÃO: CGEST - Coordenação Geral de Infraestrutura Educacional

DESCRIÇÃO: DETALHES CONSTRUTIVOS - 2

HEG

FORMATO: A0 (841x1189)

REVISÃO: R.00

ESCALA: INDICADA

DATA EMISSÃO: MAIO/2015

PRANCHA: 04/07

PRODUCED BY AN AUTODESK EDUCATIONAL PRODUCT

PRODUCED BY AN AUTODESK EDUCATIONAL PRODUCT

PRODUCED BY AN AUTODESK EDUCATIONAL PRODUCT