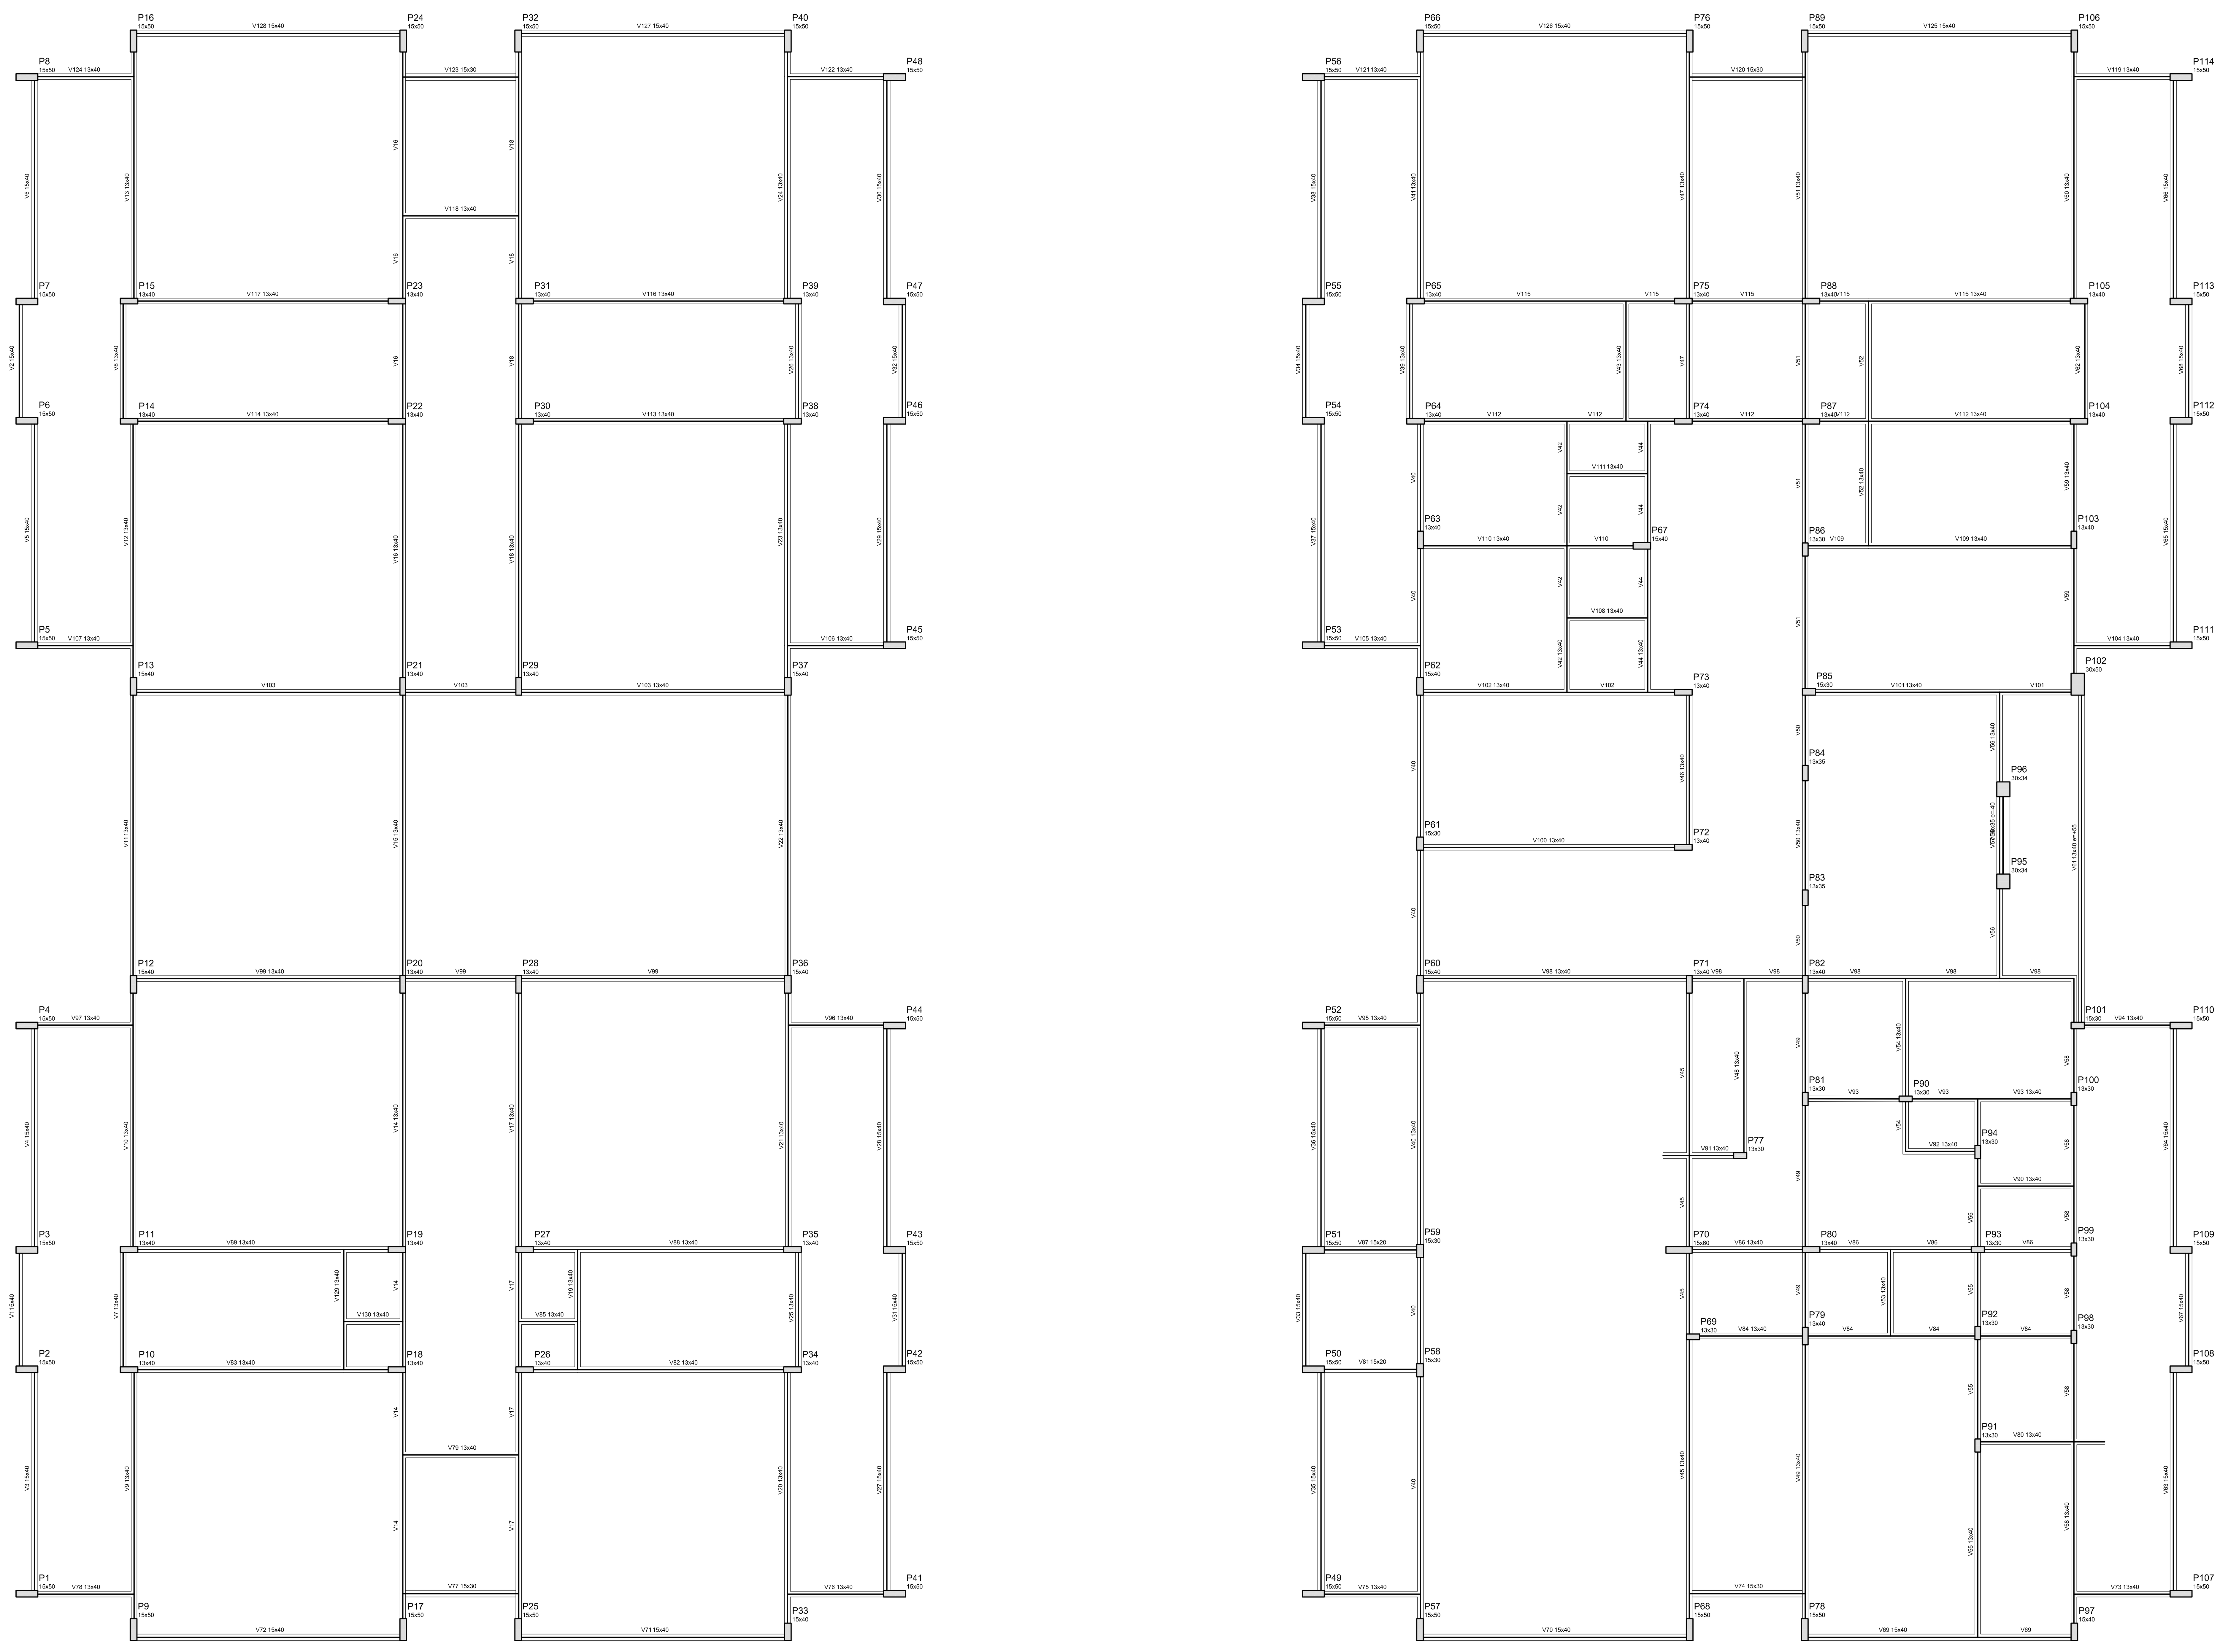

1 FORMA DO PAVIMENTO NIVEL 310
ESCALA 1/75

Vigas			
Nome	Seção (cm)	Elevação (cm)	Nível (cm)
V1	15x40	0	310
V2	15x40	0	310
V3	15x40	0	310
V4	15x40	0	310
V5	15x40	0	310
V6	15x40	0	310
V7	13x40	0	310
V8	13x40	0	310
V9	13x40	0	310
V10	13x40	0	310
V11	13x40	0	310
V12	13x40	0	310
V13	13x40	0	310
V14	13x40	0	310
V15	13x40	0	310
V16	13x40	0	310
V17	13x40	0	310
V18	13x40	0	310
V19	13x40	0	310
V20	13x40	0	310
V21	13x40	0	310
V22	13x40	0	310
V23	13x40	0	310
V24	13x40	0	310
V25	13x40	0	310
V26	13x40	0	310
V27	15x40	0	310
V28	15x40	0	310
V29	15x40	0	310
V30	15x40	0	310
V31	15x40	0	310
V32	15x40	0	310
V33	15x40	0	310
V34	15x40	0	310
V35	15x40	0	310
V36	15x40	0	310
V37	15x40	0	310
V38	15x40	0	310
V39	13x40	0	310
V40	13x40	0	310
V41	13x40	0	310
V42	13x40	0	310
V43	13x40	0	310
V44	13x40	0	310
V45	13x40	0	310
V46	13x40	0	310
V47	13x40	0	310
V48	13x40	0	310
V49	13x40	0	310
V50	13x40	0	310
V51	13x40	0	310
V52	13x40	0	310
V53	13x40	0	310
V54	13x40	0	310
V55	13x40	0	310
V56	13x40	0	310
V57	30x35	-40	270
V58	13x40	0	310
V59	13x40	0	310
V60	13x40	0	310
V61	13x40	55	365
V62	13x40	0	310
V63	15x40	0	310
V64	15x40	0	310
V65	15x40	0	310
V66	15x40	0	310
V67	15x40	0	310
V68	15x40	0	310
V69	15x40	0	310
V70	15x40	0	310
V71	15x40	0	310
V72	15x40	0	310
V73	13x40	0	310
V74	15x30	0	310
V75	13x40	0	310
V76	13x40	0	310
V77	15x30	0	310
V78	13x40	0	310
V79	13x40	0	310
V80	13x40	0	310
V81	15x20	0	310
V82	13x40	0	310
V83	13x40	0	310
V84	13x40	0	310
V85	13x40	0	310
V86	13x40	0	310
V87	15x20	0	310
V88	13x40	0	310
V89	13x40	0	310
V90	13x40	0	310
V91	13x40	0	310
V92	13x40	0	310
V93	13x40	0	310
V94	13x40	0	310
V95	13x40	0	310
V96	13x40	0	310
V97	13x40	0	310
V98	13x40	0	310
V99	13x40	0	310
V100	13x40	0	310
V101	13x40	0	310
V102	13x40	0	310
V103	13x40	0	310
V104	13x40	0	310
V105	13x40	0	310
V106	13x40	0	310
V107	13x40	0	310
V108	13x40	0	310
V109	13x40	0	310
V110	13x40	0	310
V111	13x40	0	310
V112	13x40	0	310
V113	13x40	0	310
V114	13x40	0	310
V115	13x40	0	310
V116	13x40	0	310
V117	13x40	0	310
V118	13x40	0	310
V119	13x40	0	310
V120	15x30	0	310
V121	13x40	0	310
V122	13x40	0	310
V123	15x30	0	310
V124	13x40	0	310
V125	15x40	0	310
V126	15x40	0	310
V127	15x40	0	310
V128	15x40	0	310
V129	13x40	0	310
V130	13x40	0	310

Características dos materiais

fck (kgf/cm²)	Ecs (kgf/cm²)
250	238000

FNDE Fundo Nacional de Desenvolvimento da Educação — Ministério da Educação — GOVERNO FEDERAL BRASIL PÁTRIA EDUCADORA

PROJETO PADRÃO - FNDE

PROPRIETÁRIO: : FUNDO NACIONAL DE DESENVOLVIMENTO DA EDUCAÇÃO - FNDE

ENDEREÇO:

MUNICÍPIO – UF:

PROPRIETÁRIO

RESP. TÉCNICO — CREA

AUTOR DO PROJETO — CAU

DLFO — CREA

RA

OBSERVAÇÕES:

PROJETO BÁSICO

PROGRAMA PROINFÂNCIA - PROJETO TIPO 1

PROJETO DE ESTRUTURA

COORDENAÇÃO: CGEST - Coordenação Geral de Infraestrutura Educacional

VIGAS - Nível 3,10
PLANTA DE FORMA

SCF

FORMATO | REVISÃO R-00 | ESCALA 1/50 | DATA EMISSÃO | PRANCHA 06/16