




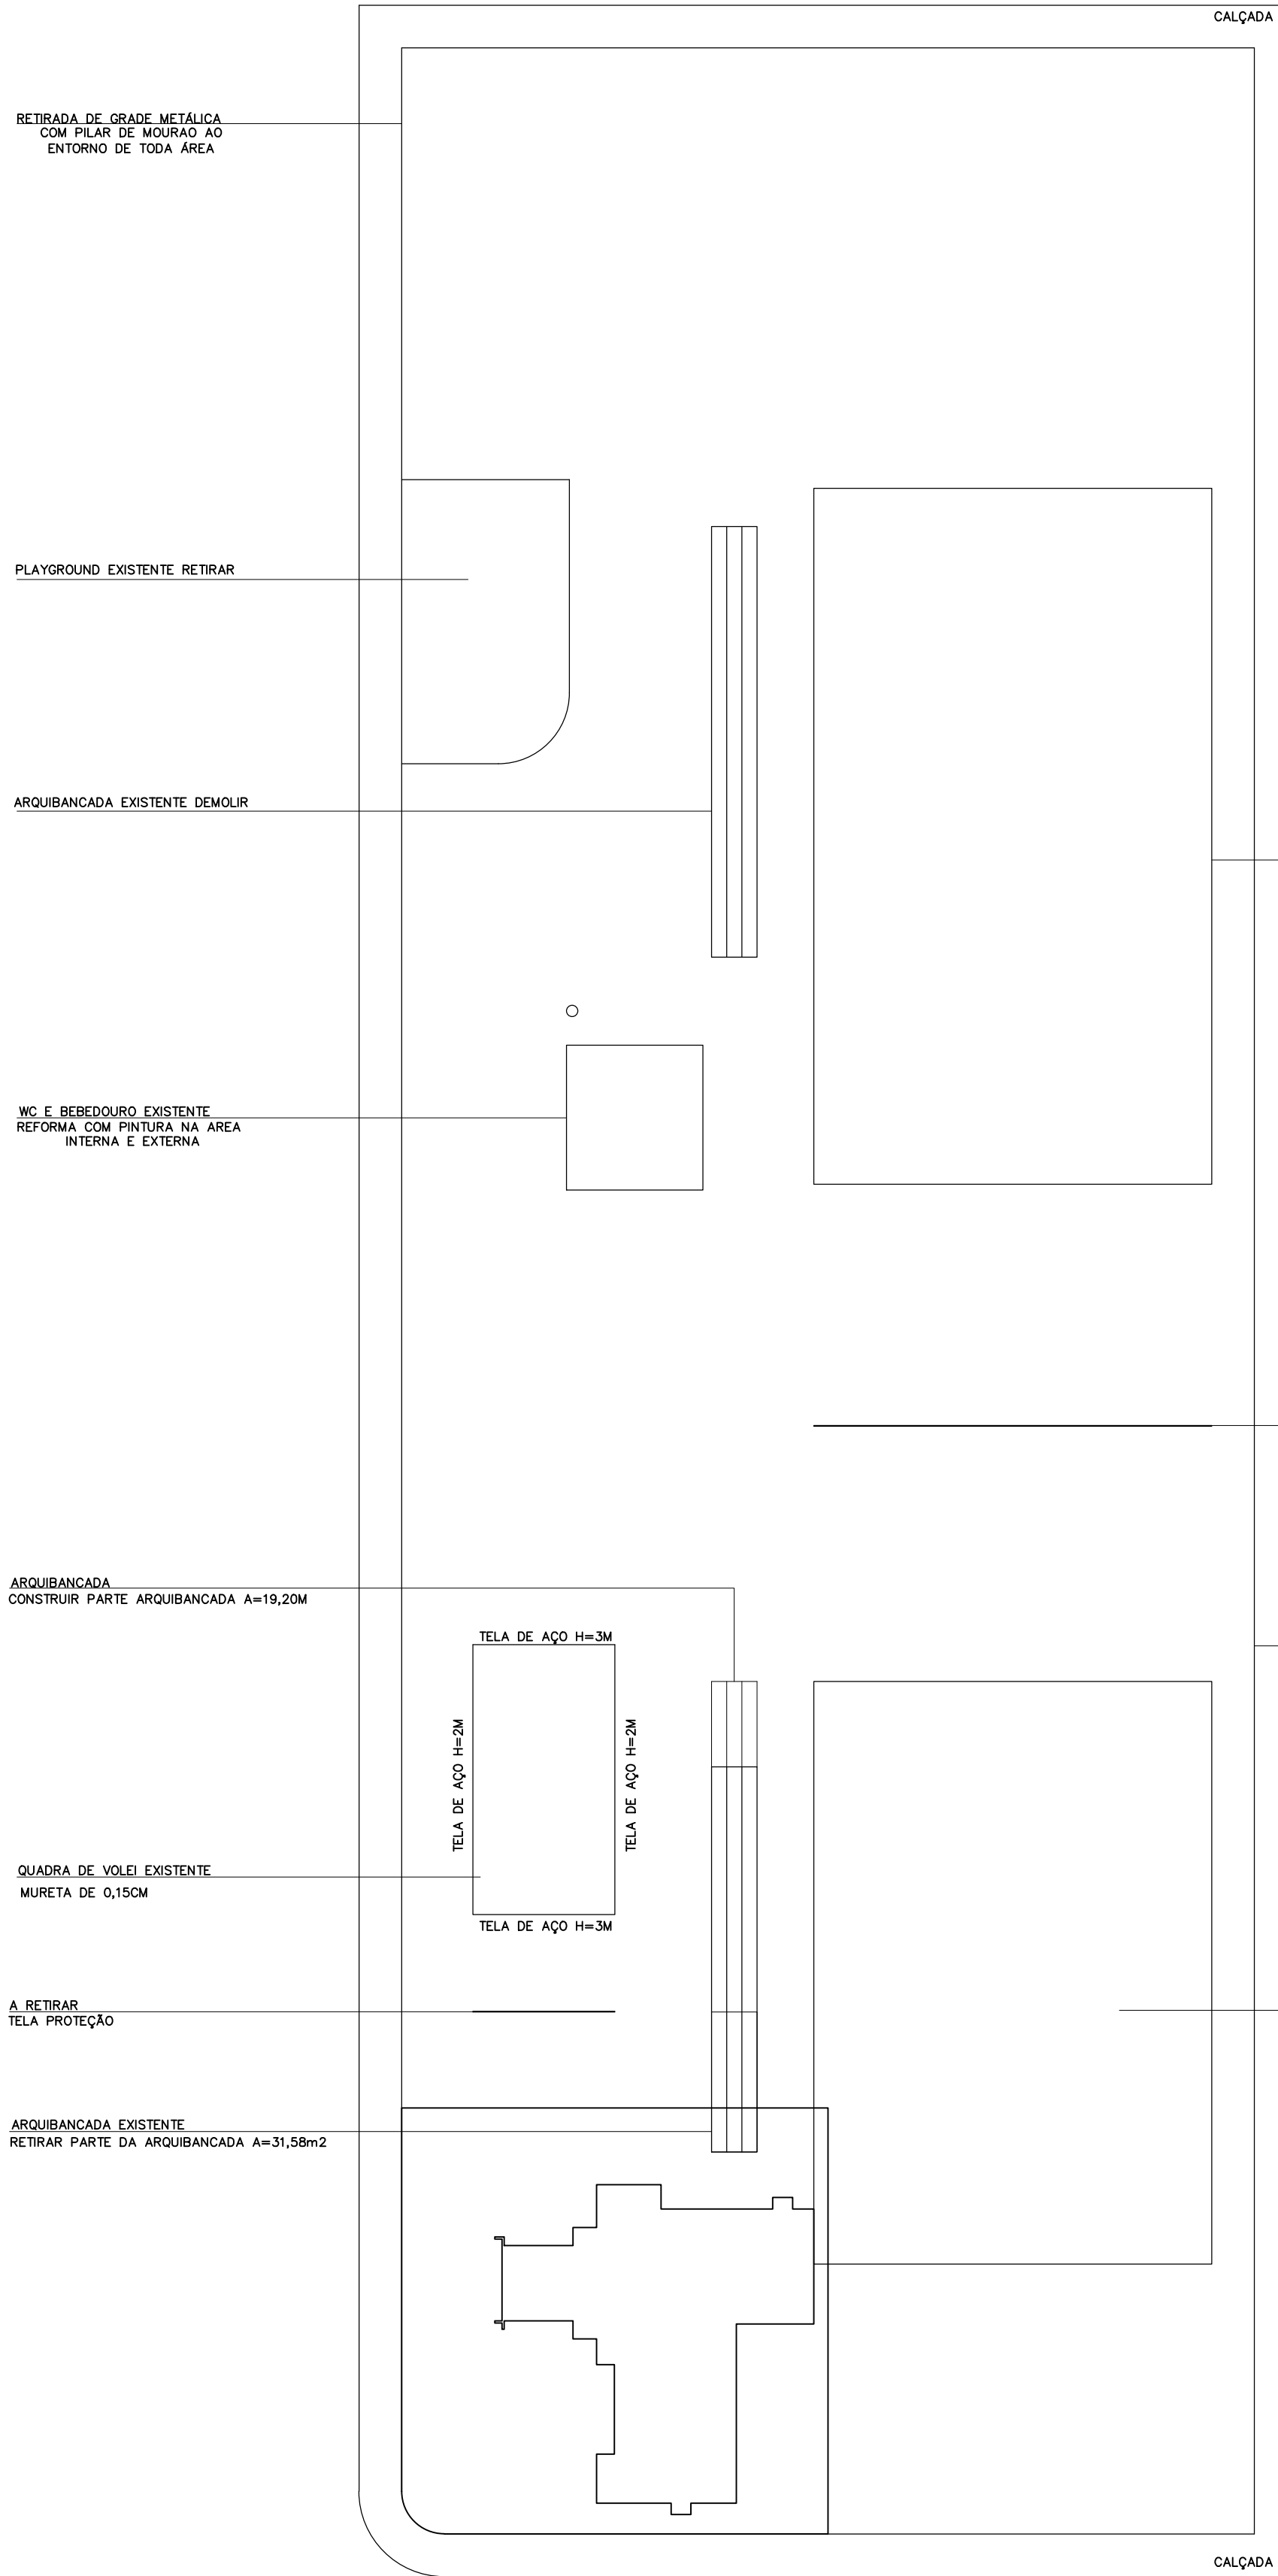

2 IMPLANTAÇÃO EXISTENTE
ESCALA: 400

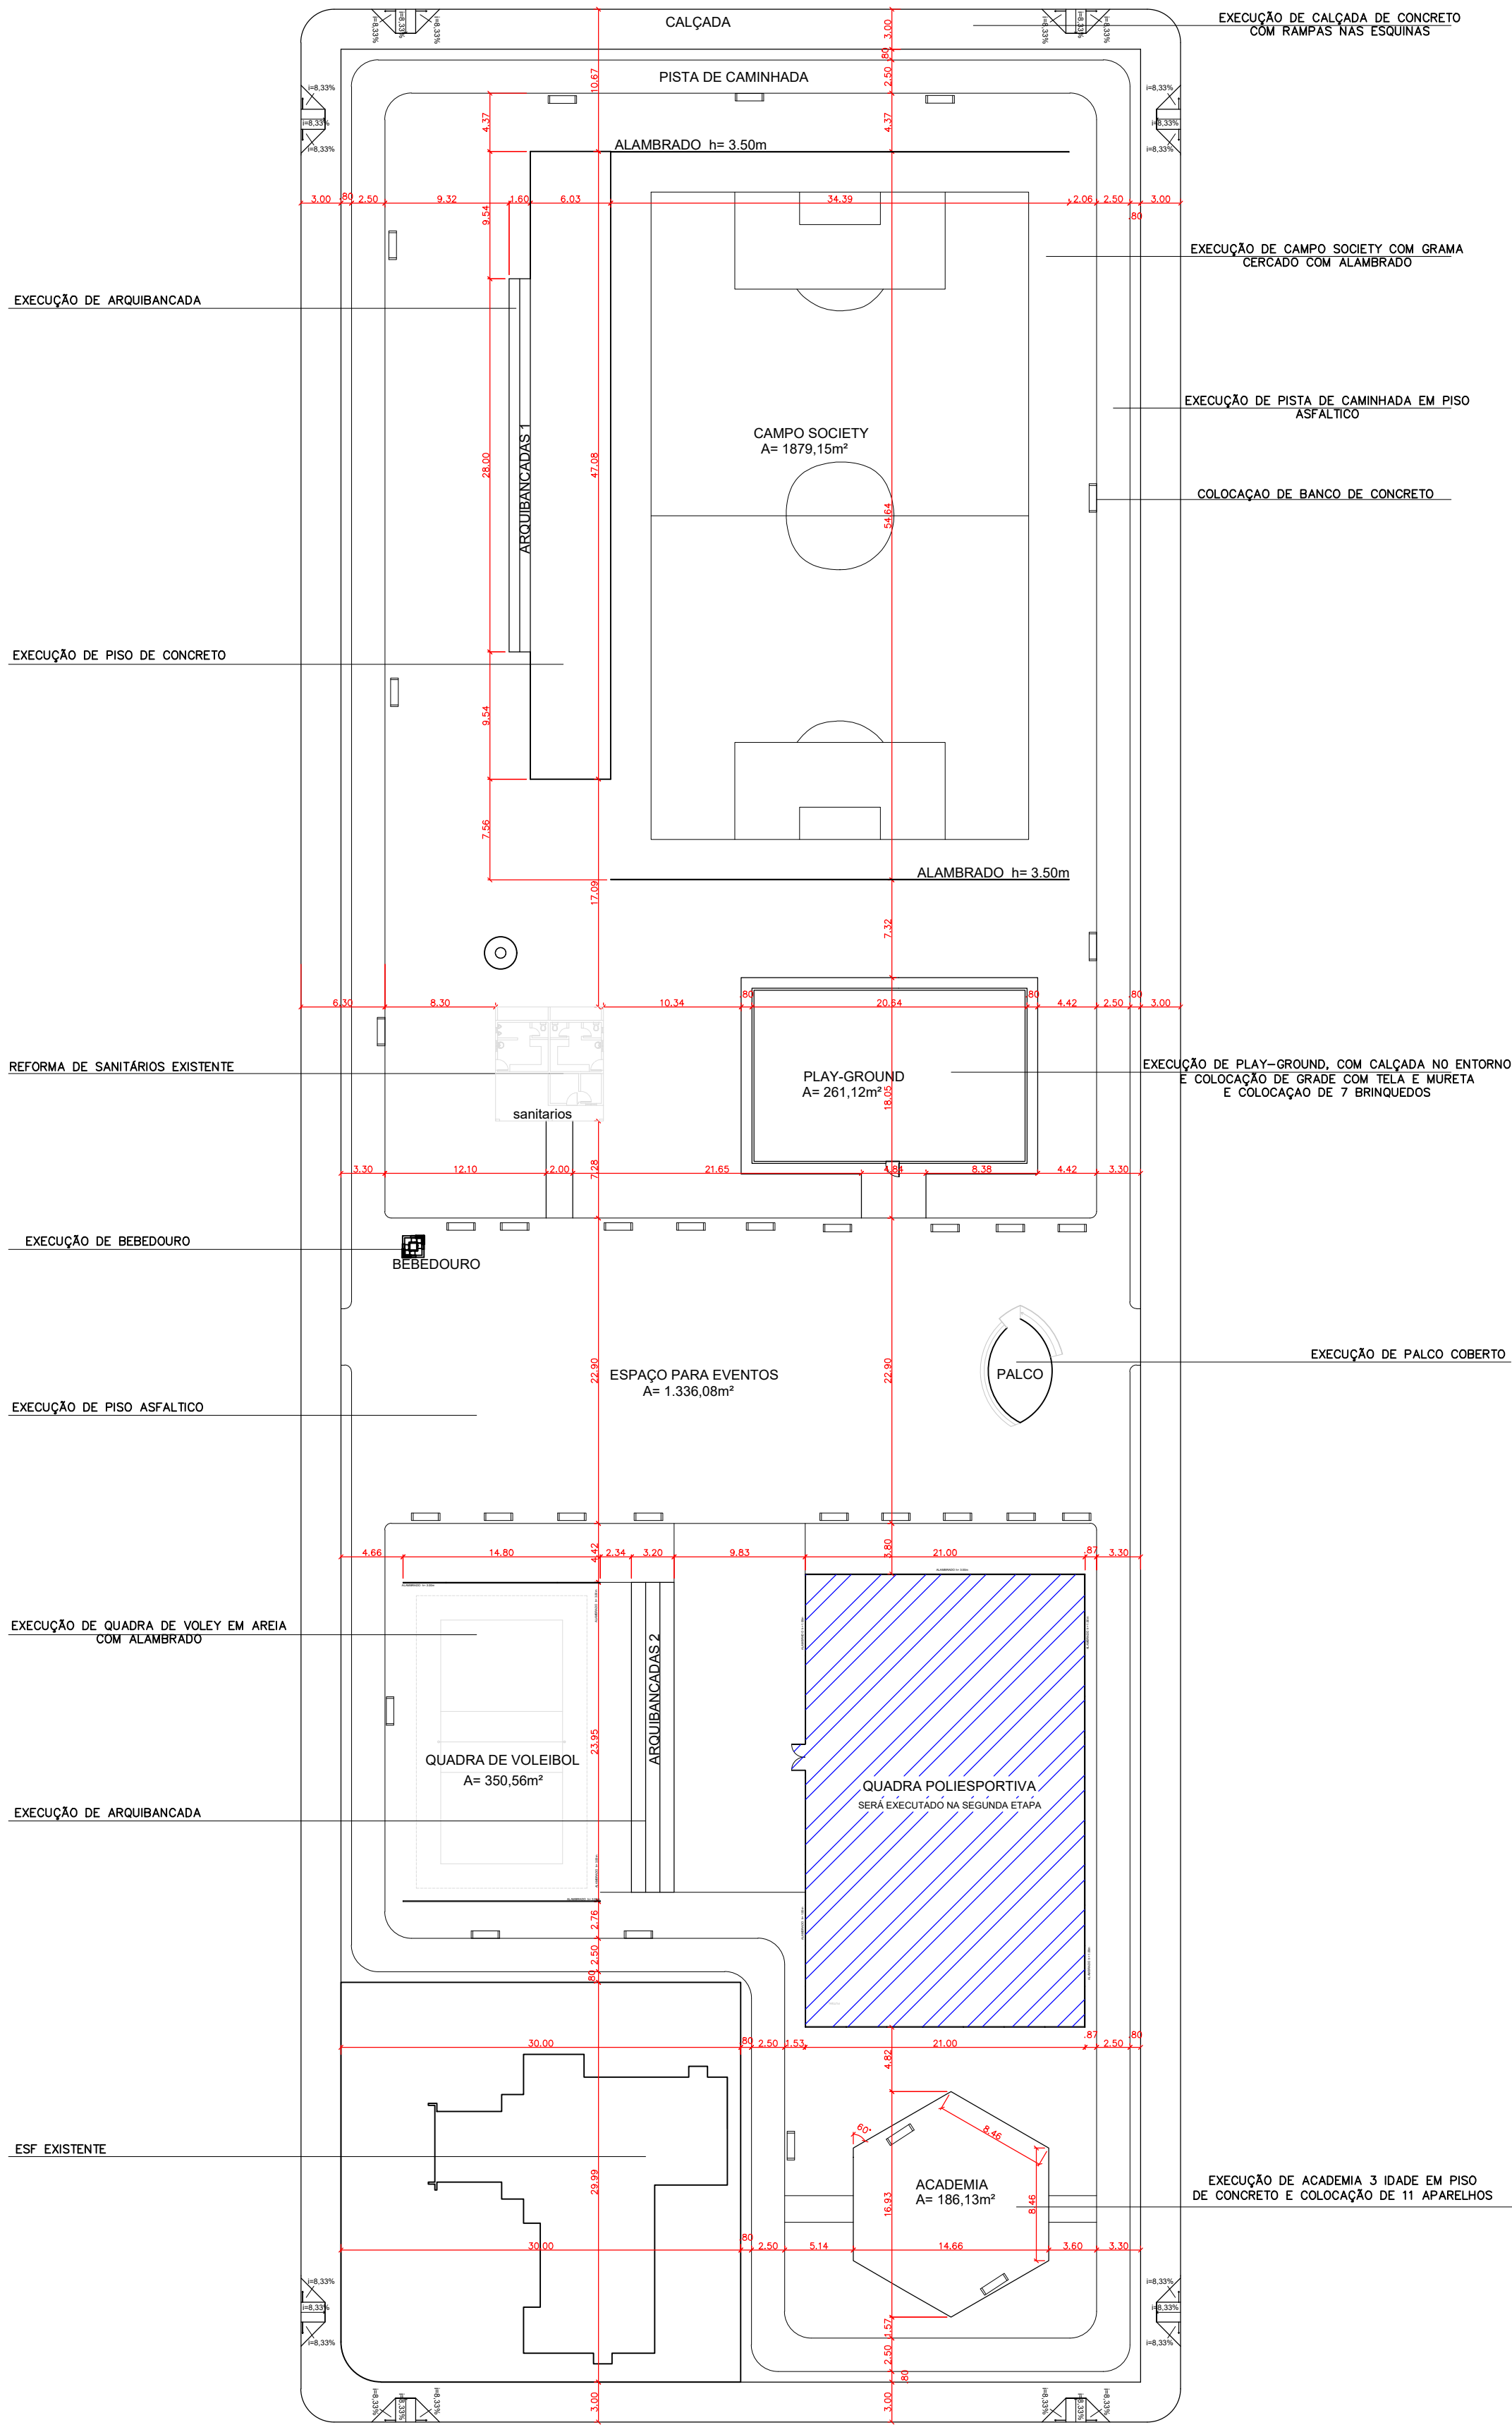

3 PLANTA BAIXA
ESCALA: 400

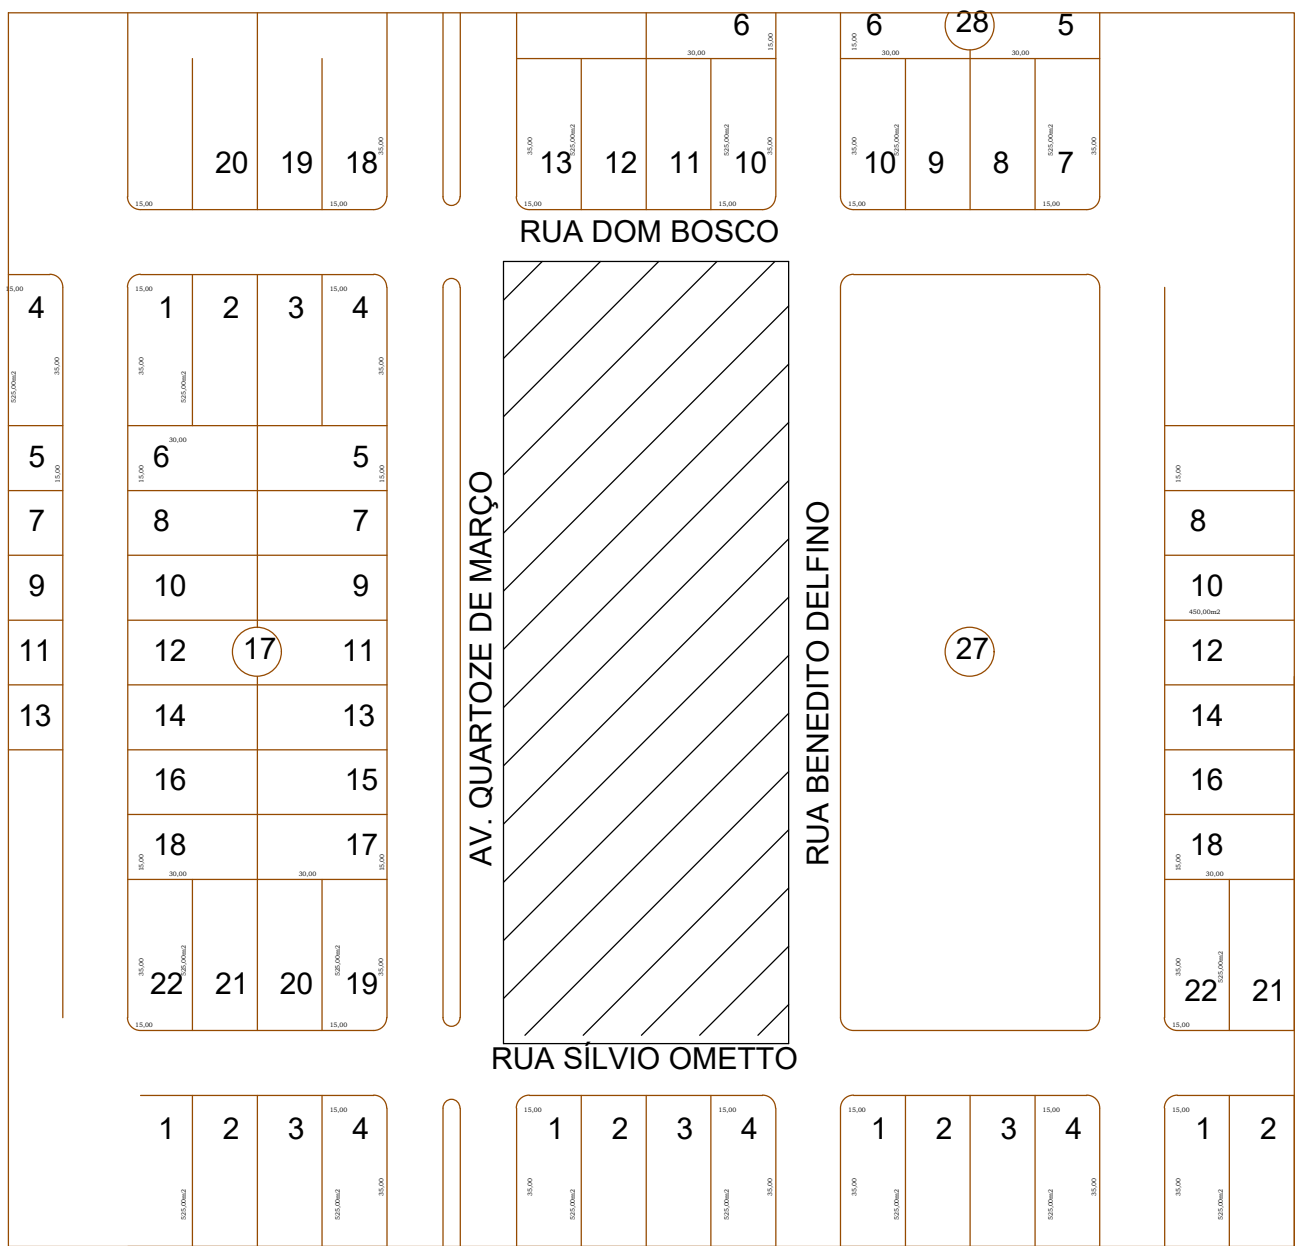

1 SITUAÇÃO
ESCALA: 1750

OBS:

- 01 - MEDIDAS DADAS EM METROS (m).
- 02 - AS COTAS PREVALECEM SOBRE A ESCALA DO DESENHO.
- 03 - EM CASO DE DÚVIDAS, CONSULTE O AUTOR DO PROJETO.
- 04 - REPRODUÇÃO SOMENTE COM AUTORIZAÇÃO POR ESCRITO DO AUTOR DO PROJETO. LEI Nº. 9.610 - LEI DO DIREITO AUTORAL.
- 05 - AS IMAGENS CONTIDAS NESTE PROJETO ARQUITETÔNICO SÃO ILUSTRATIVAS PODENDO SOFRER PEQUENAS ALTERAÇÕES DURANTE A EXECUÇÃO.

CARIMBO DO CAU / CREA:

CARIMBO DA PREFEITURA:

ASSOCIAÇÃO MATO-GROSSENSE DOS MUNICÍPIOS
COORDENAÇÃO TÉCNICA E DE PROJETOS

SITE: www.amm.org.br
E-MAIL: centraldeprojetosamm@gmail.com

ADM. NEURILAN FRAGA

IAD
INSTITUTO ASSISTENCIAL DE DESENVOLVIMENTO

TIPO DE OBRA:	ESPORTE E LAZER	MODALIDADE:	REFORMA
OBJETO:	REFORMA DA PRAÇA ELDORADO		
CONCEDENTE/ CNPJ:	PREFEITURA MUNICIPAL DE PRIMAVERA DO LESTE - MT CNPJ: 01.974.088/0001-05		
ENDEREÇO:	AV. QUARTEZ DE MARÇO, PARQUE ELDORADO, 78850-000. PRIMAVERA DO LESTE - MT		
AUTOR DO PROJETO:	ANDRÉ CARVALHO FALCÃO ARQUITETO E URBANISTA CAIR: 43.43862-4		
RESPONSÁVEL TÉCNICO P/ OBRA:	GESTÃO 2015-2016 PROJETO DE ARQUITETURA		
ASSUNTO:	SITUAÇÃO, IMPLANTAÇÃO EXISTENTE E PLANTA BAIXA		

DATA DE ENTREGA:	COORDENADAS GEOGRÁFICAS: 15°33'05.2"S 54°17'20.2"W	QUADRO DE ÁREAS
REVISÃO: 1° - XX/XX/XXXX	ÍNDICES URBANÍSTICOS TAXA DE OCUPAÇÃO: XX% COEFIC. APROV.: XX TAXA DE PERMEAB.: XX%	ÁREA TERRENO:.....11.946,00 m ² ÁREA CONSTRUÍDA:.....69,21 m ² ÁREA COBERTA:.....96,41 m ² ÁREA PERMEÁVEL:.....9.230,36 m ² ÁREA CALÇADA:.....2.432,46 m ²
ESCALA: INDICADA	DESENHO:	
ART: xxxxxxxxxxxxxxxx	xxxxxxxxxxxxxxxxxxxx	

ARQ
FOLHA Nº
01
05