

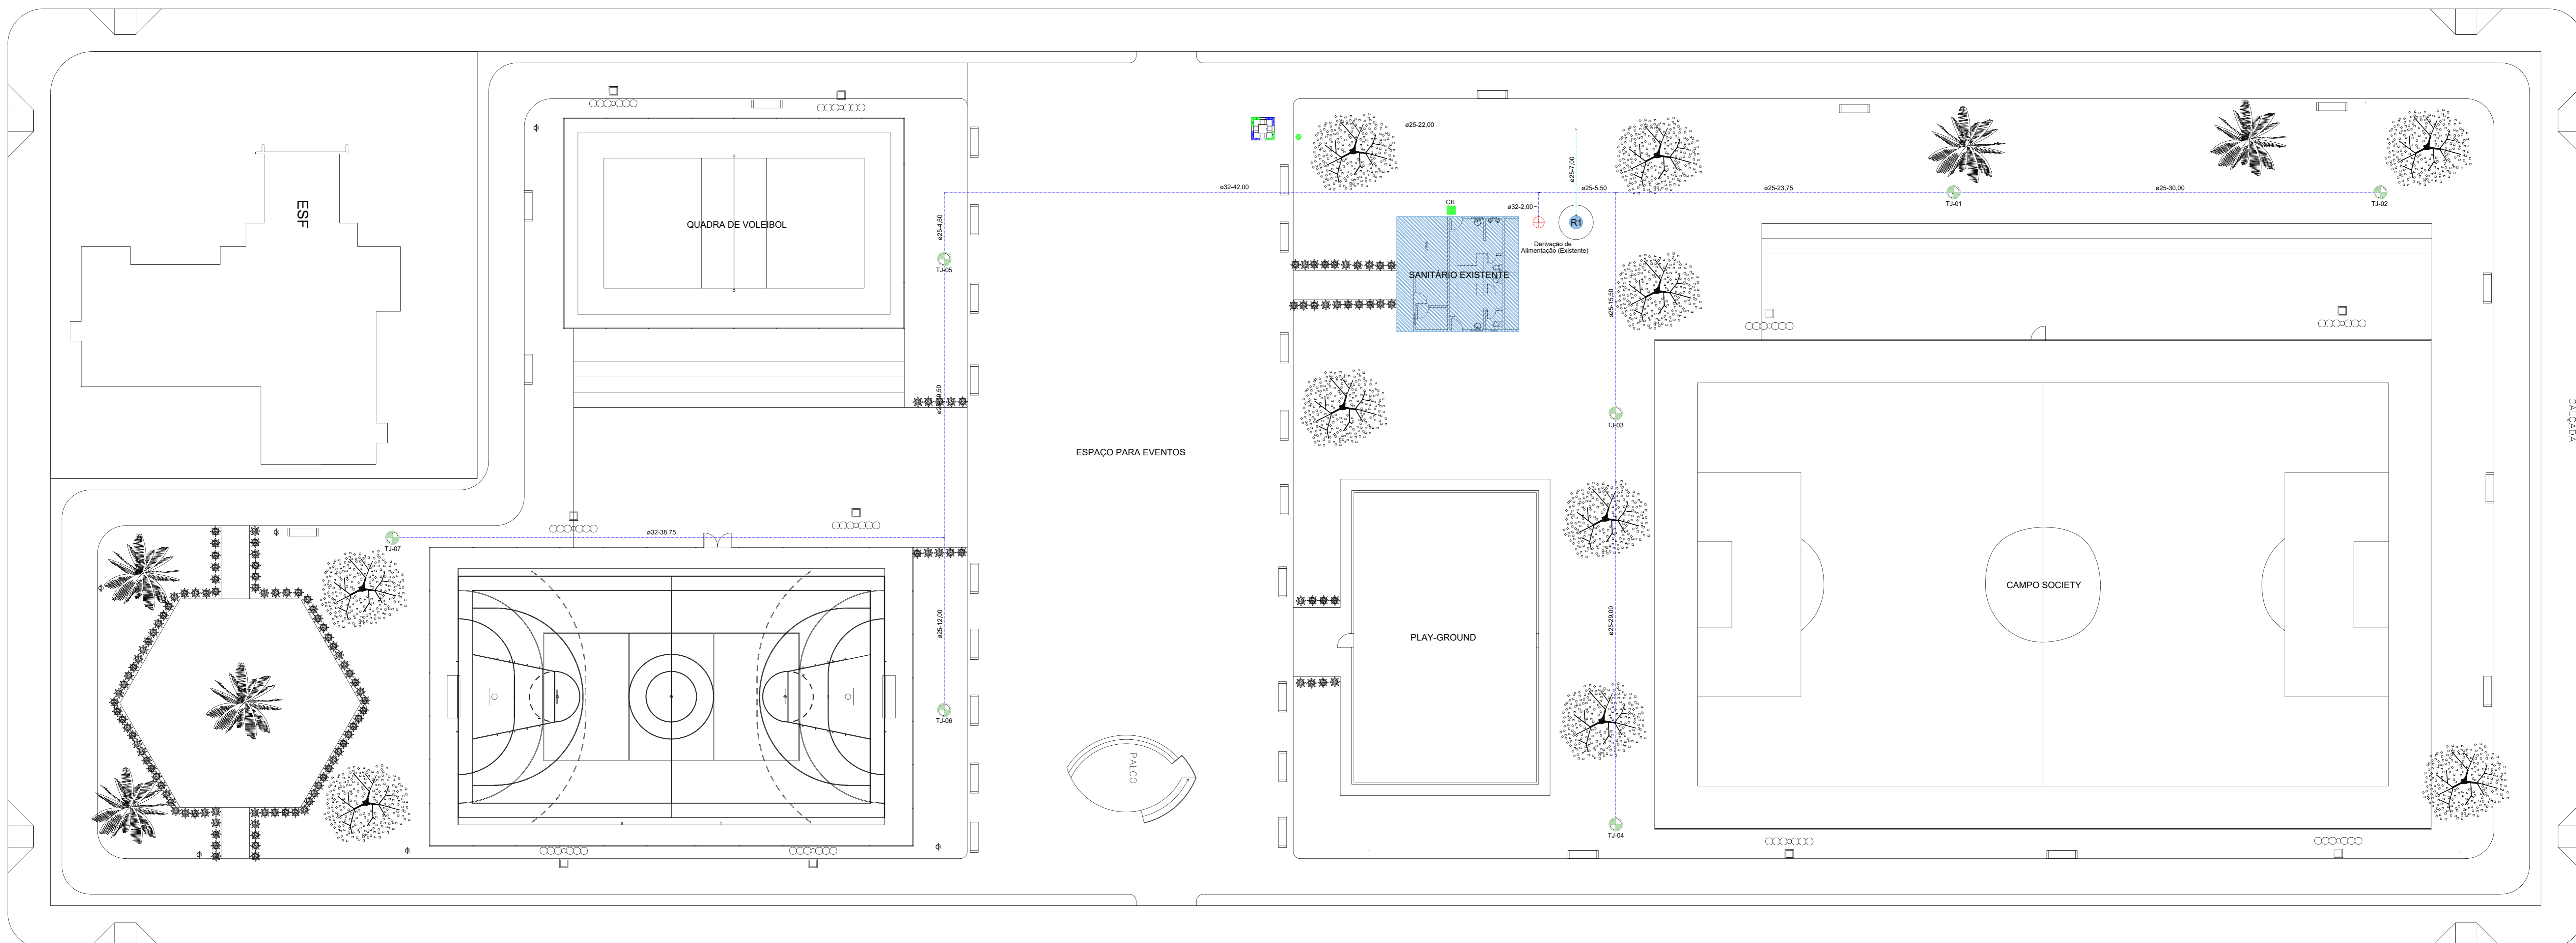
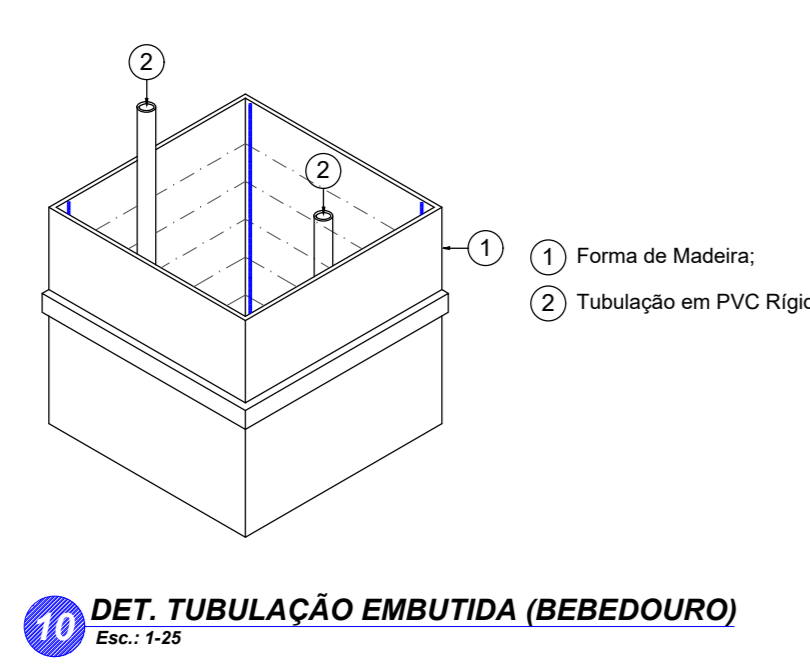
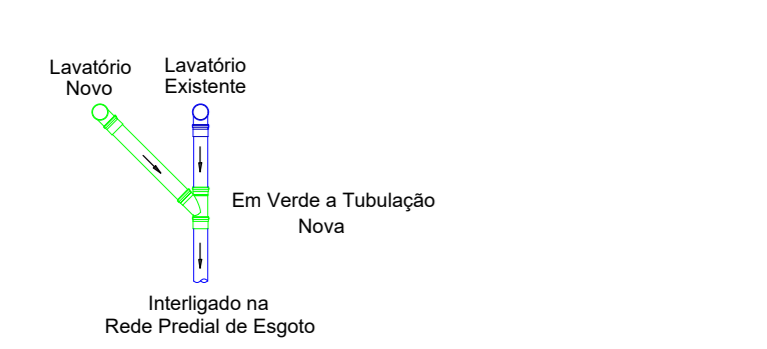
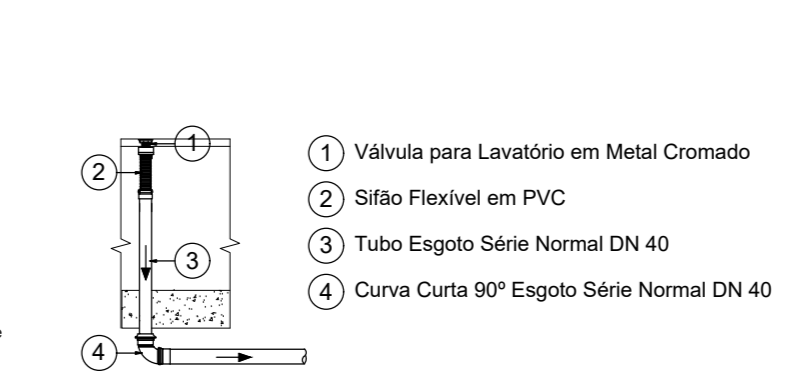
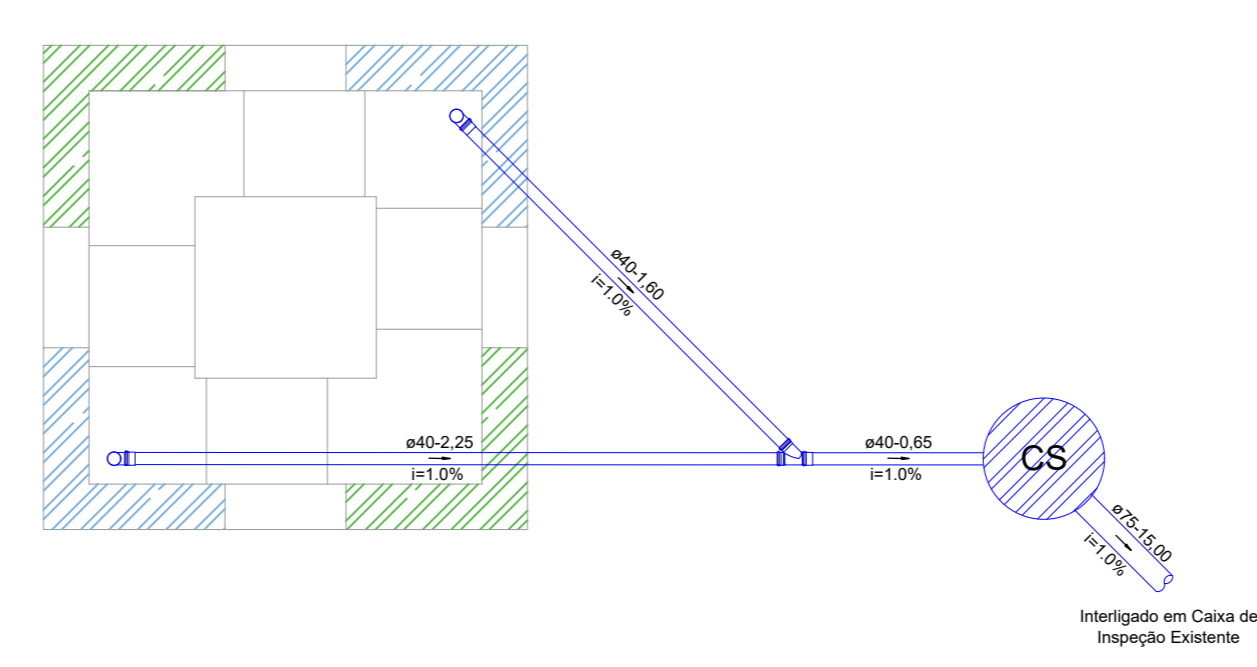
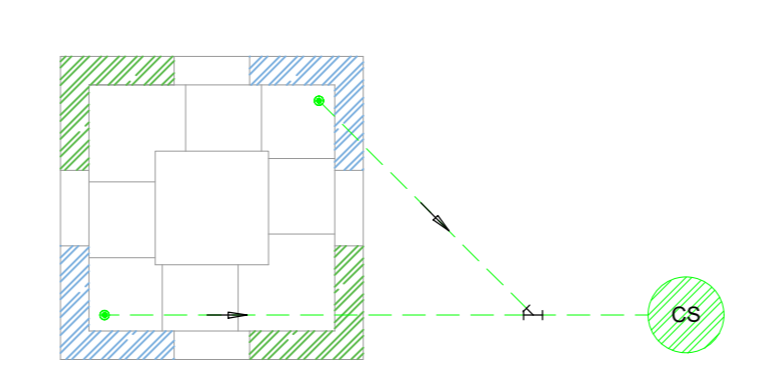
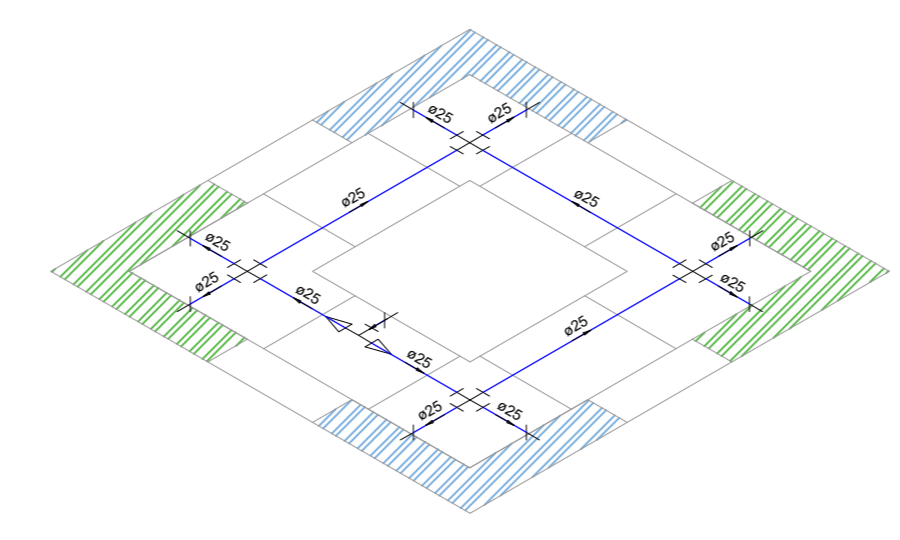
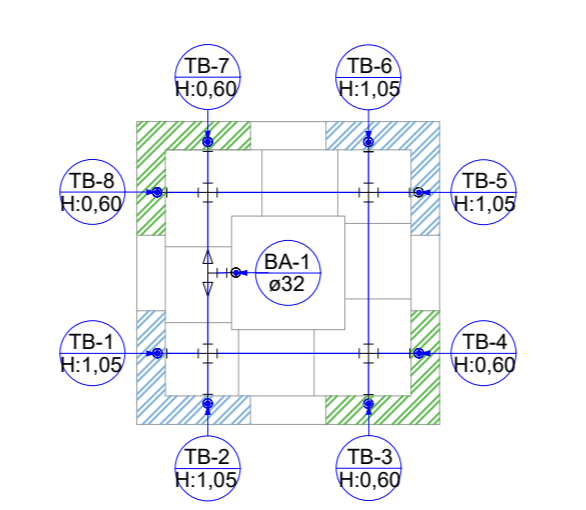


ÁGUA FRIA		ESGOTAMENTO SANITÁRIO	
X - Y	- TUB. QUE DESCE	X - Y	- TUB. QUE SOBE
X - Y	- X - NOME DA COLUNA	X - Y	- X - NOME DA COLUNA
Y - Y	- Y - DIÂMETRO	Y - Y	- Y - DIÂMETRO
AF - AF	- COLUNA DE ÁGUA FRIA	AL - AL	- COLUNA DE ALIMENTAÇÃO
CV - CV	- COLUNA DE VENTILAÇÃO		
RESERVATÓRIOS			
R1 - RESERVATÓRIO EM AÇO DO TIPO TAÇA (EXISTENTE)			
TUBULAÇÕES			
X - Y	- X - DIÂMETRO - Y - COMPRIMENTO (m)		
TUBULAÇÃO EMBUTIDA E/OU CIMA DO FORRO;			
TUB. ENTERRADA - ALIMENTAÇÃO BEBEDOURO;			
TUB. ENTERRADA - TORNEIRAS;			
APARELHOS DE UTILIZAÇÃO			
TJ - TORNEIRA DE JARDIM - H= 0,45 m			

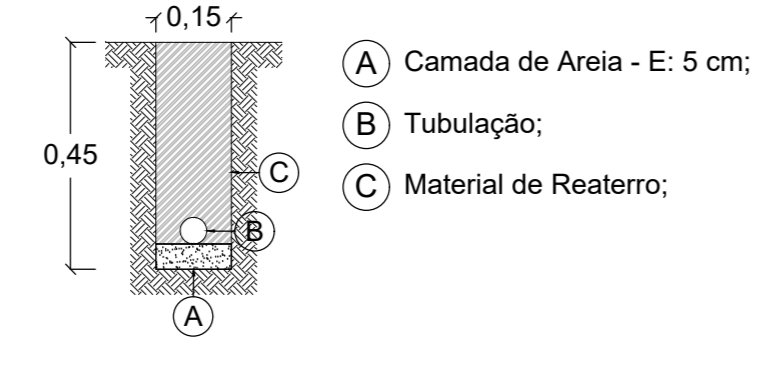

**01 PLANTA BAIXA - INSTALAÇÕES HIDRÁULICAS**  
Esc.: 1:25

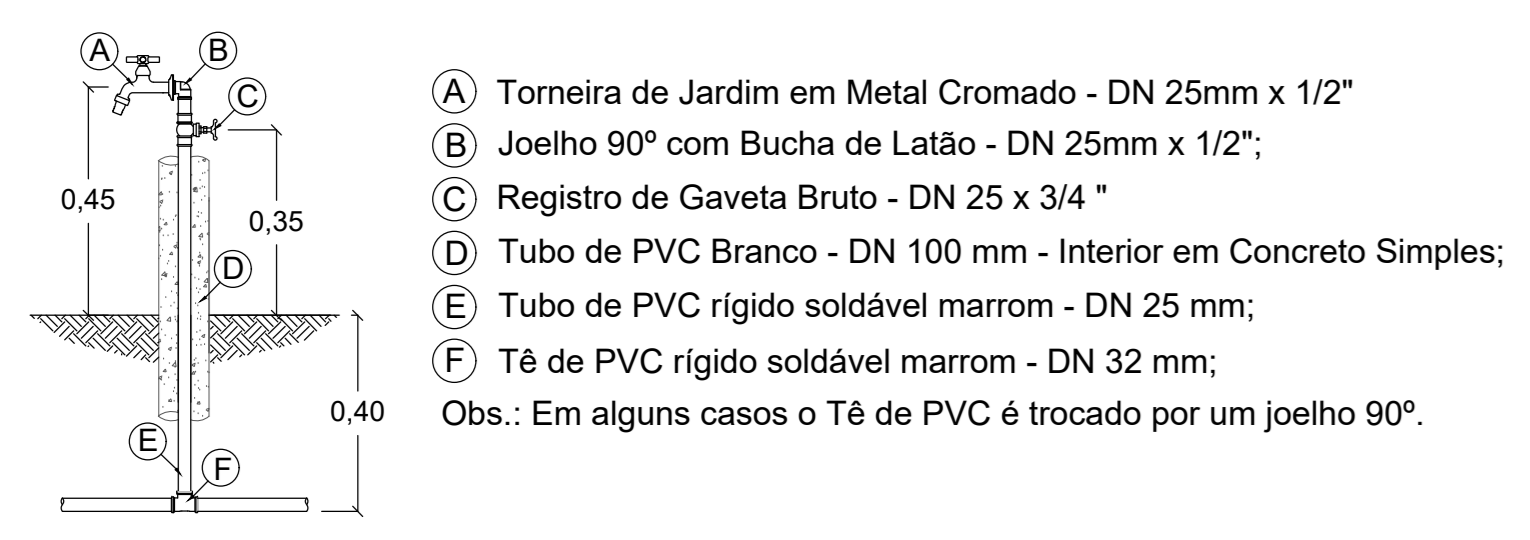

CARIMBO DE APROVAÇÃO			
<b>ASSOCIAÇÃO MATO-GROSSENSE DOS MUNICÍPIOS</b> <b>COORDENAÇÃO TÉCNICA E DE PROJETOS</b> SITE: www.amm.org.br E-MAIL: centraldeprojetosamm@gmail.com <b>ADM. NEURILAN FRAGA</b> <small>INSTITUTO BRASILEIRO DE DESENVOLVIMENTO</small>			
TIPO DE OBRA:	INSTITUCIONAL	MODALIDADE:	REVITALIZAÇÃO
OBRA:	PRAÇA EL DORADO		
PROPRIETÁRIO/ CNPJ:	PREFEITURA MUNICIPAL DE PRIMAVERA DO LESTE - MT 15.023.963/0001-88		
ENDEREÇO:	FRENTE PARA AVENIDA 14 DE MARÇO, ESQUINA COM A RUA SÍLVIO OMETTO PRIMAVERA DO LESTE - MT		
AUTOR DO PROJETO/ CREA/CAU:			
RESPONSÁVEL TÉCNICO P/ OBRA:			
<b>PROJETO DE INSTALAÇÕES HIDROSSANITÁRIAS</b>			
ASSUNTO: PLANTA BAIXA, CORTES E DETALHES DE INSTALAÇÕES DE ÁGUA FRIA E ESGOTO SANITÁRIO			
LOCAL DO ARQUIVO:	QUADRO DE ÁREAS:		<b>HID</b> FOLHA Nº <b>01</b> 01
DATA DE ENTREGA:			
REVISÃO:			
ESCALA:			
ART: 000000-0	DESENHO: Engº Raul Cesar Dias Basso		