


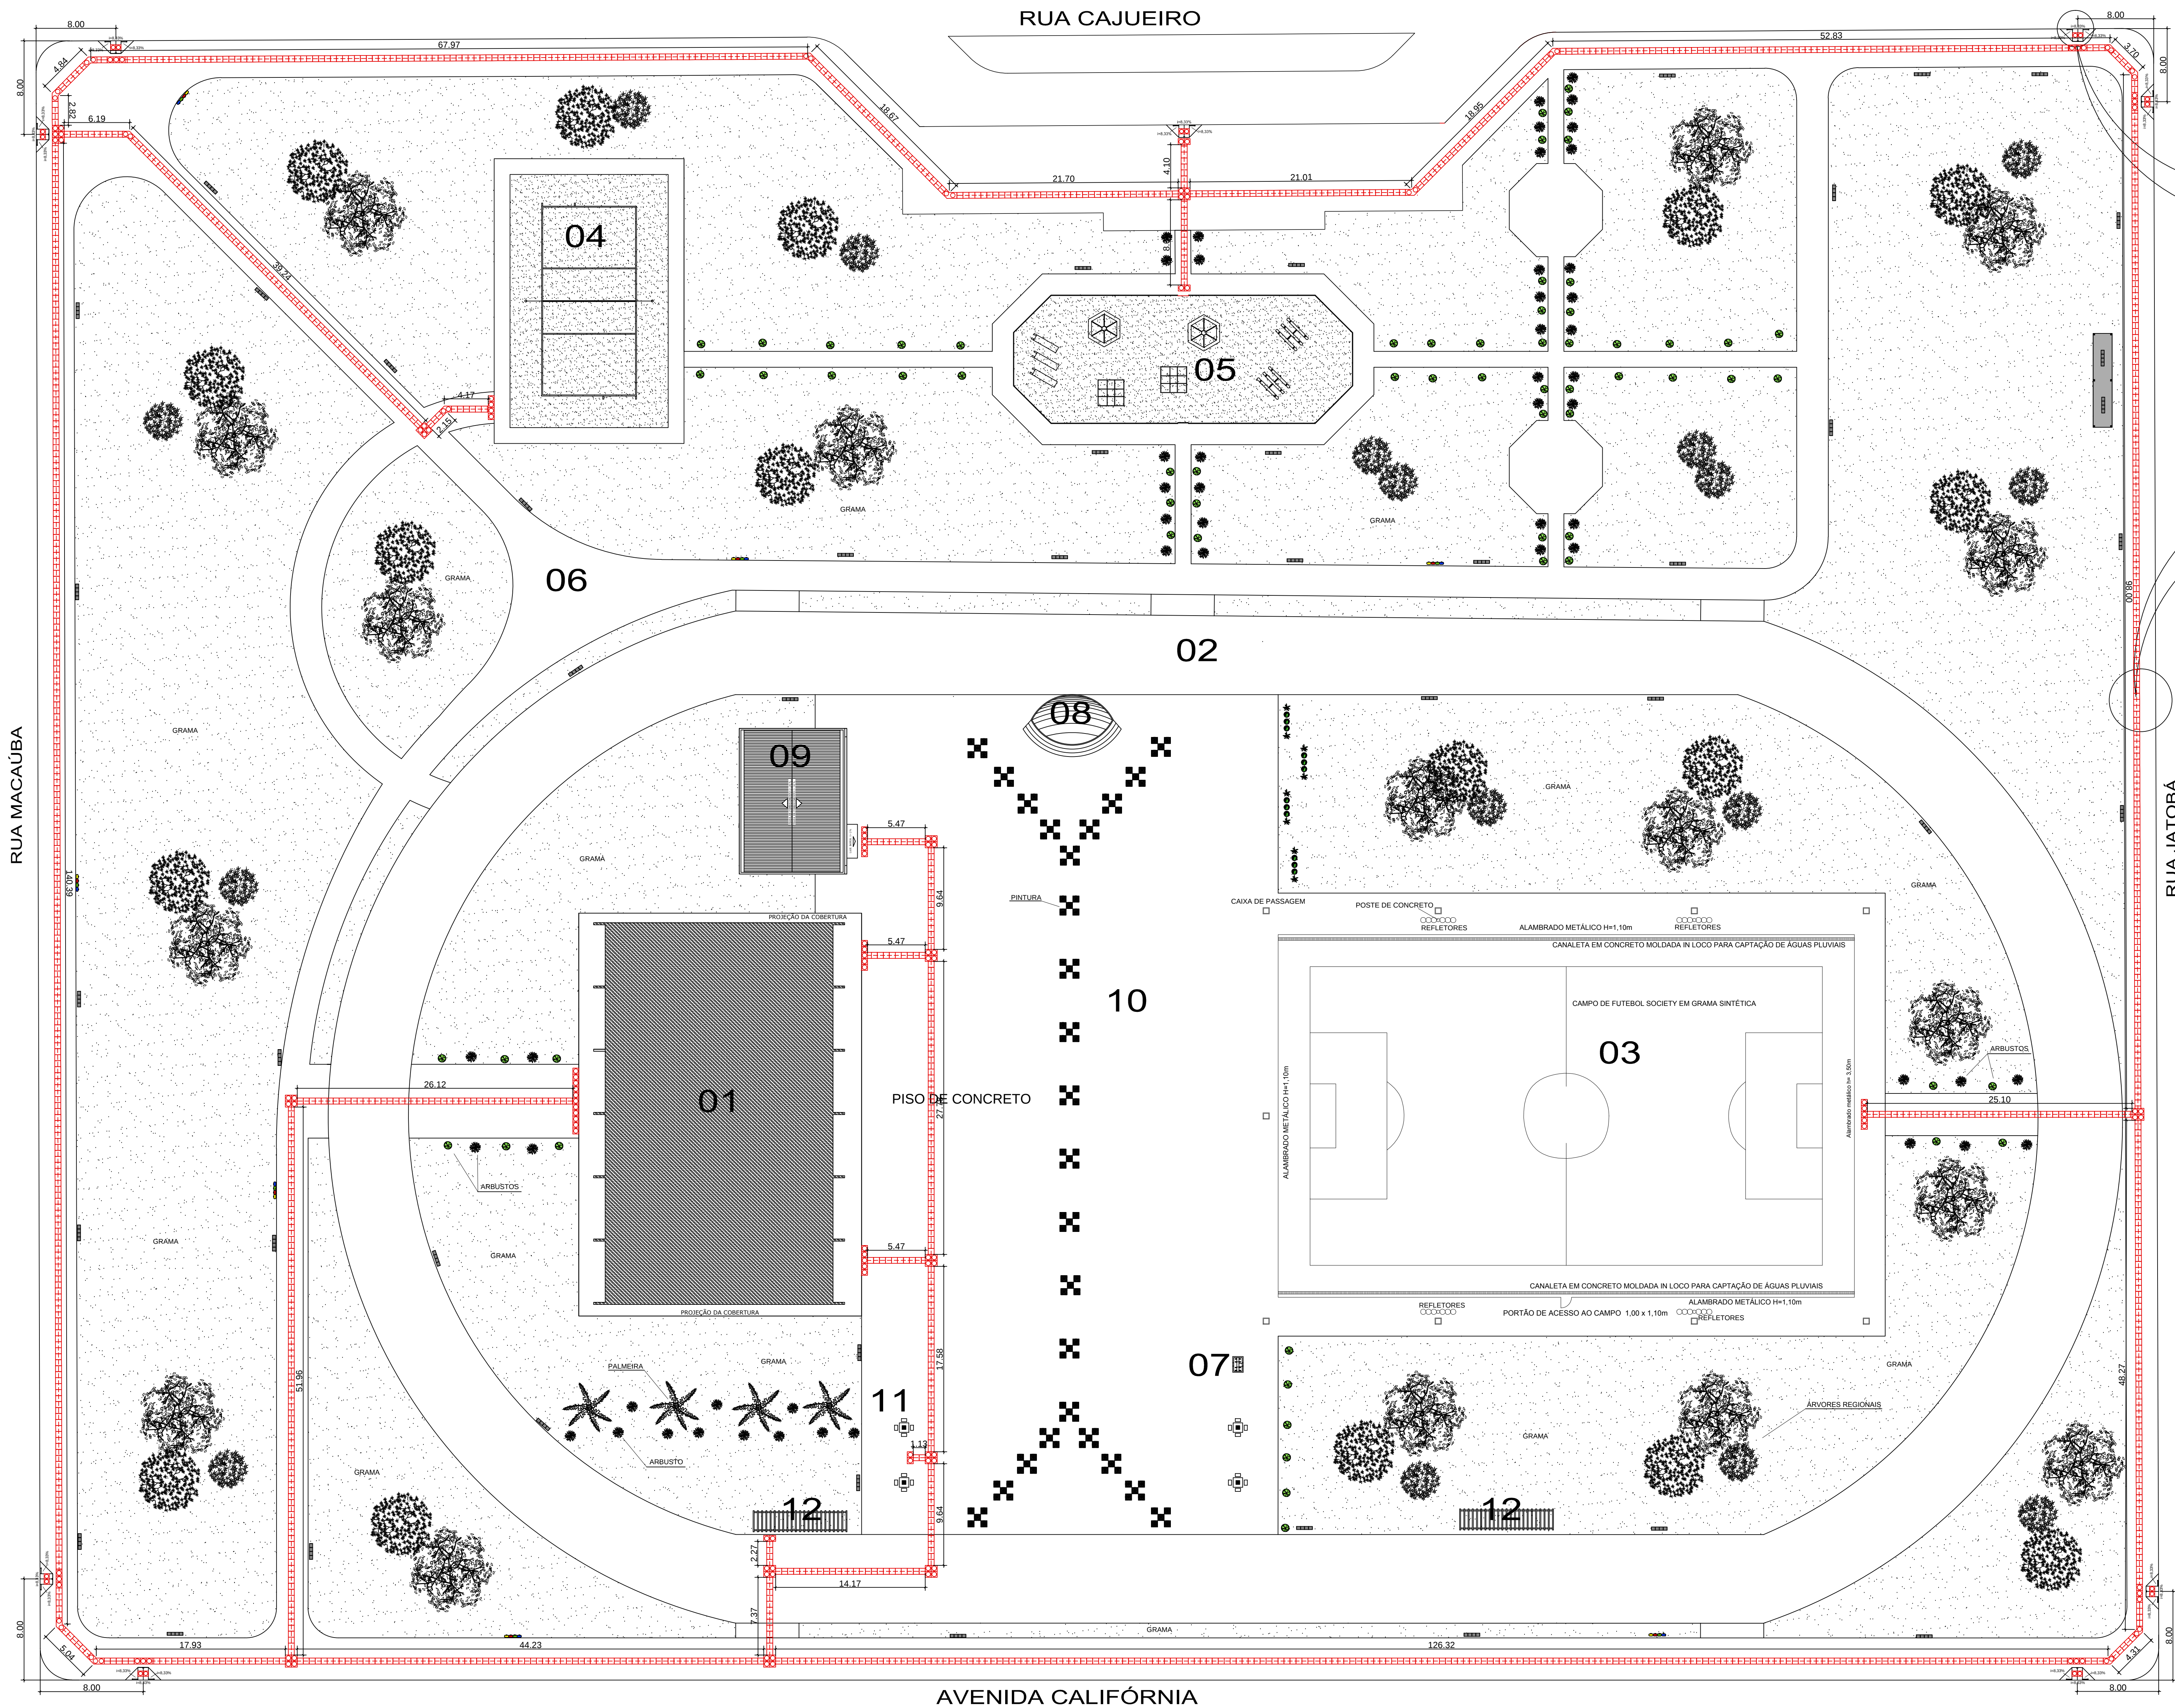


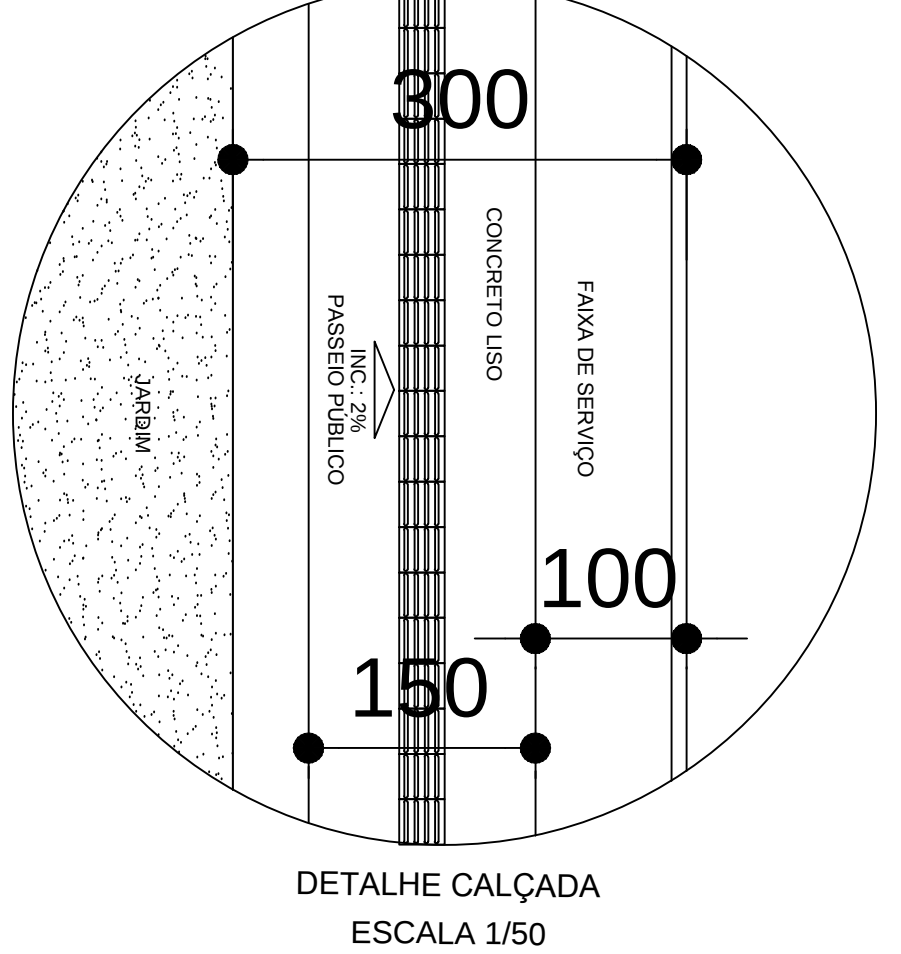

IMPLANTAÇÃO - ACESSIBILIDADE
ESC.: 1/250

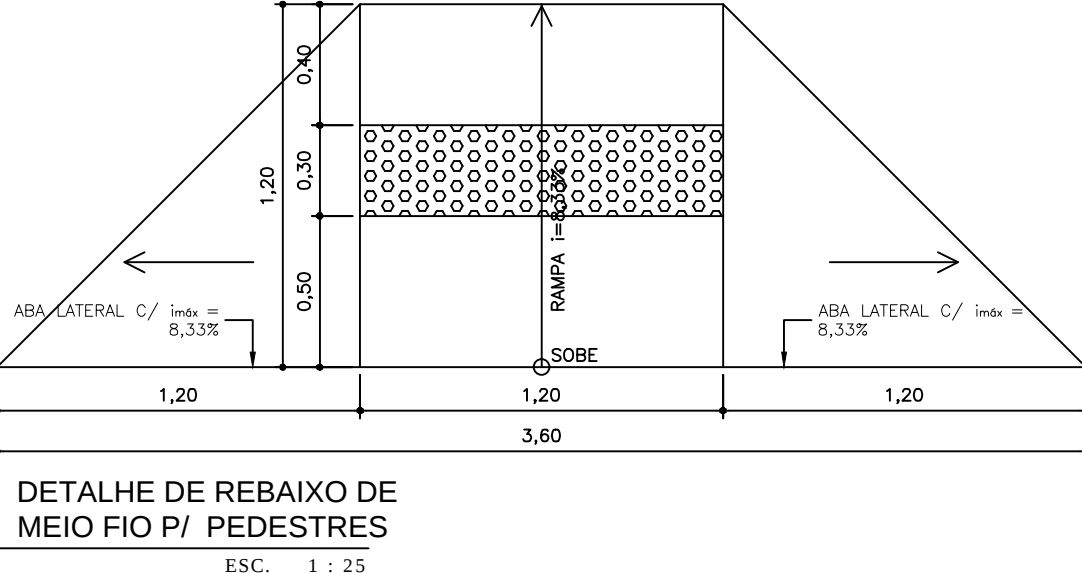

DETAIHE - SINALIZAÇÃO VISUAL E TÁTIL PISO S/ESC

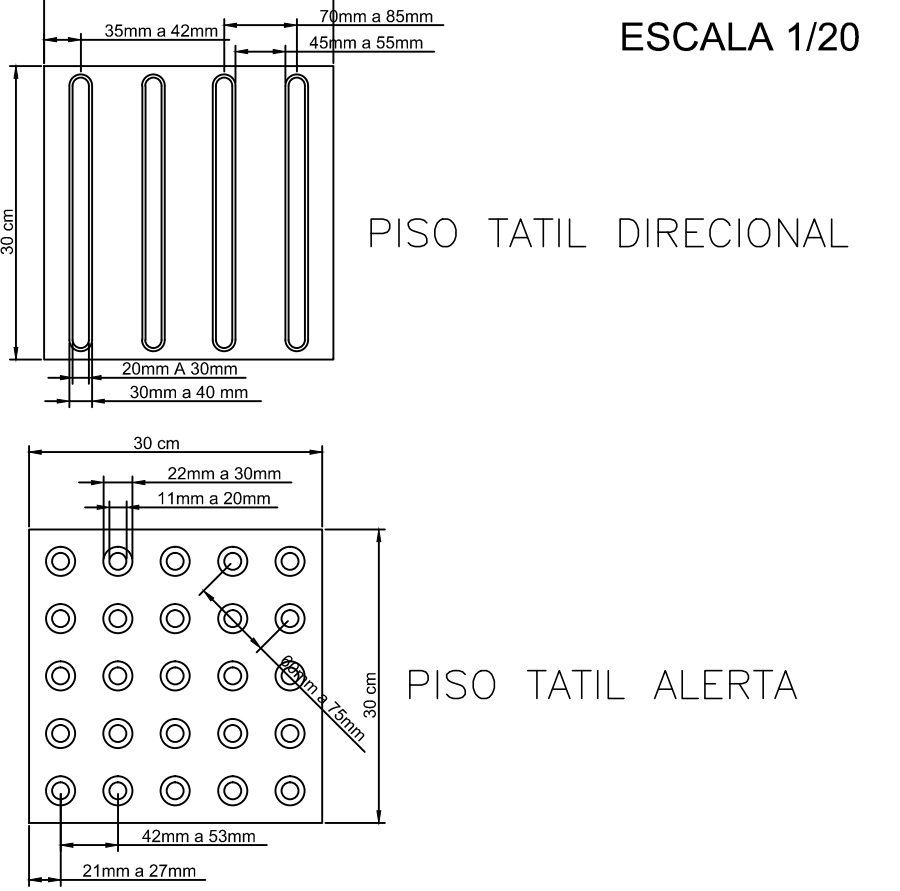

LEGENDA:

- PISO TÁTIL DIRECIONAL
- PISO TÁTIL ALERTA

ESPECIFICAÇÕES	
Nº	DESCRIÇÃO
1	Piso Tátil de Alerta para área Externa - Argamassado em Placas de 0,30x0,30cm. Esp. da base 7mm. Esp. relevo 5mm na Cor amarela, conforme Norma (NBR9050)
2	Quando da existência de pisos nobres como (granito, mármore, outros) de difícil reconspição como (granito, outros), o piso tátil de alerta deverá ser colado sobre o piso existente da mesma forma que o tátil de alerta interno, porém com o adesivo adequado.
3	Piso Tátil de Alerta para área Interna - Colado em Placas de 0,30x0,30cm. Esp. da base 2mm e Esp. do relevo 3mm na Cor amarela, conforme Norma (NBR9050)

PROJETO EXECUTIVO	
Projeto de Acessibilidade	
Lais Lima Engenheira Civil (66) 9.9630-8355 Thiago Gianelli Engenheiro Civil (66) 9.9658-5775	
endereço: Av. rotary Internacional, nº158, Jardim Participação, Rondonópolis - MT	
PROPRIETÁRIO: MUNICÍPIO DE PRIMAVERA DO LESTE CNPJ: 01.974.088/0001-05	
LOCAL: AVENIDA CALIFÓRNIA ESQ. C/ RUA JATOBÁ - PRIMAVERA III - PRIMAVERA DO LESTE - MT	
ÁREAS: ÁREA PRAÇA TOTAL: 28.904,78m²	
PROF.: THIAGO GIANELLI LOPES - RNP 123266114 ENGENHEIRO CIVIL	
RESP. TÉCNICA: ENG. THIAGO (66) 9.9658-5775	
ESPECIFICAÇÃO: IMPLANTAÇÃO ACESSIBILIDADE DETALHES	
DATA: 16/05/2018 FOLHA: 01/01	