

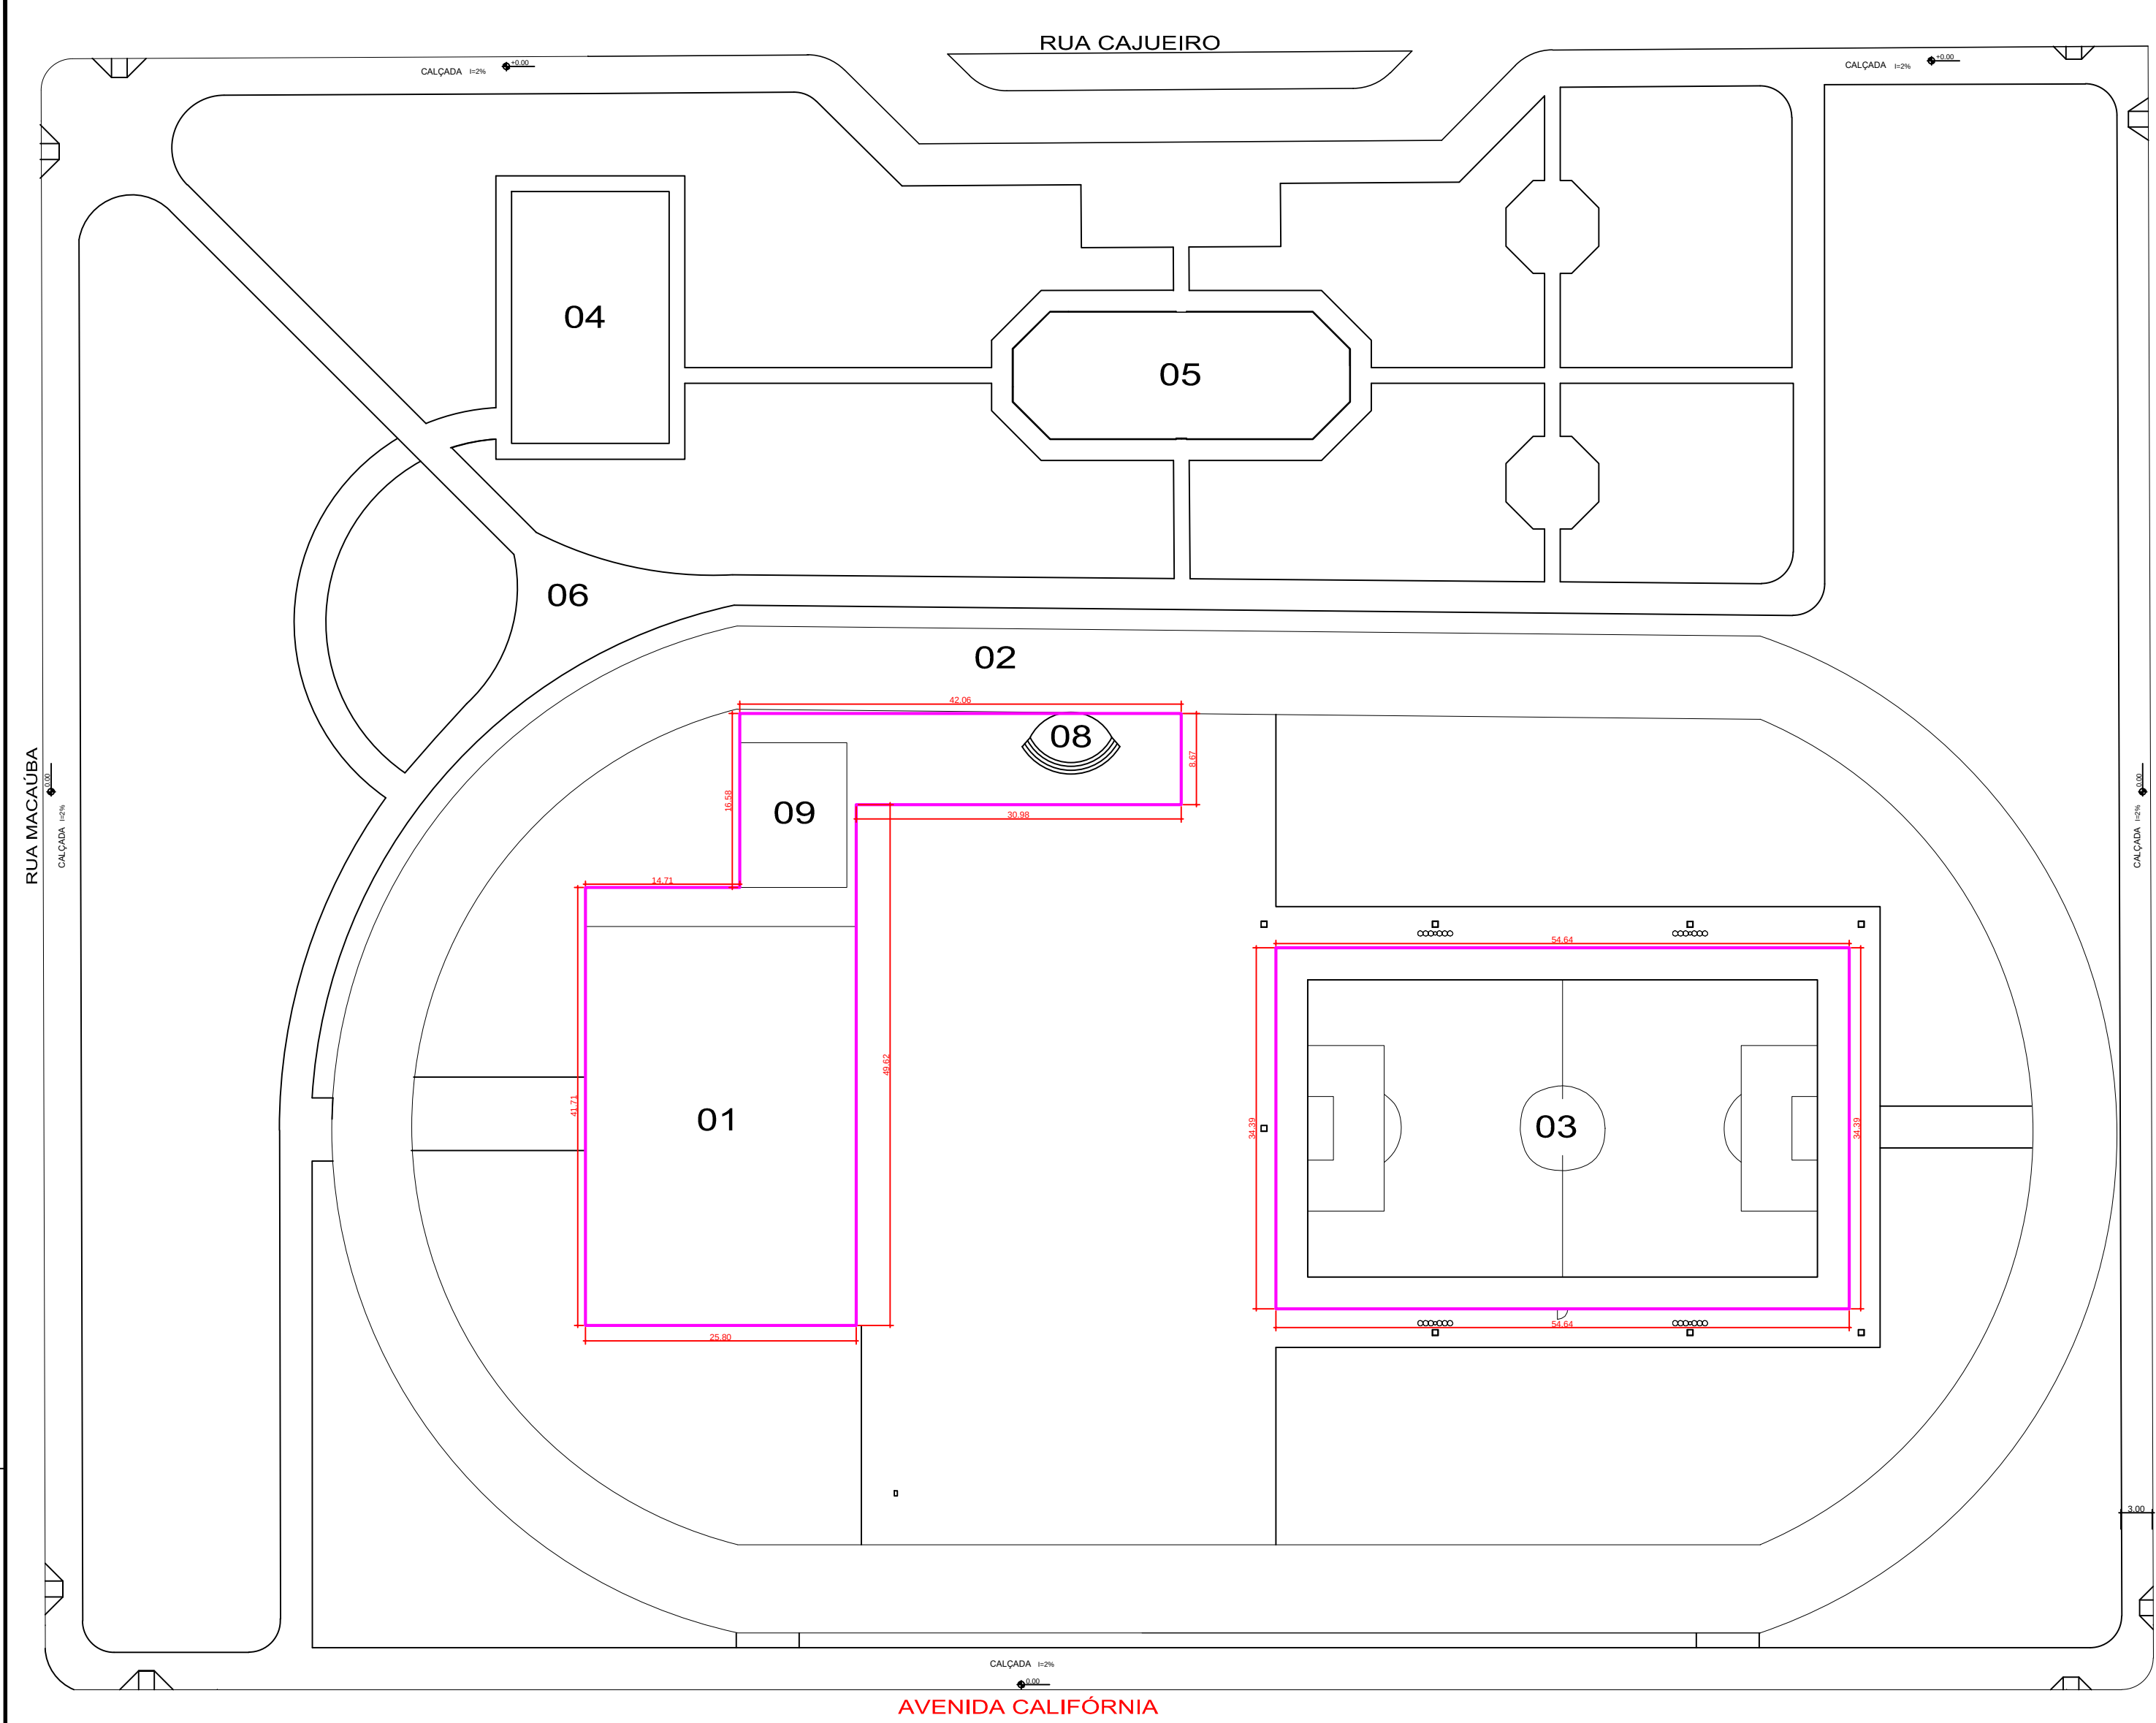


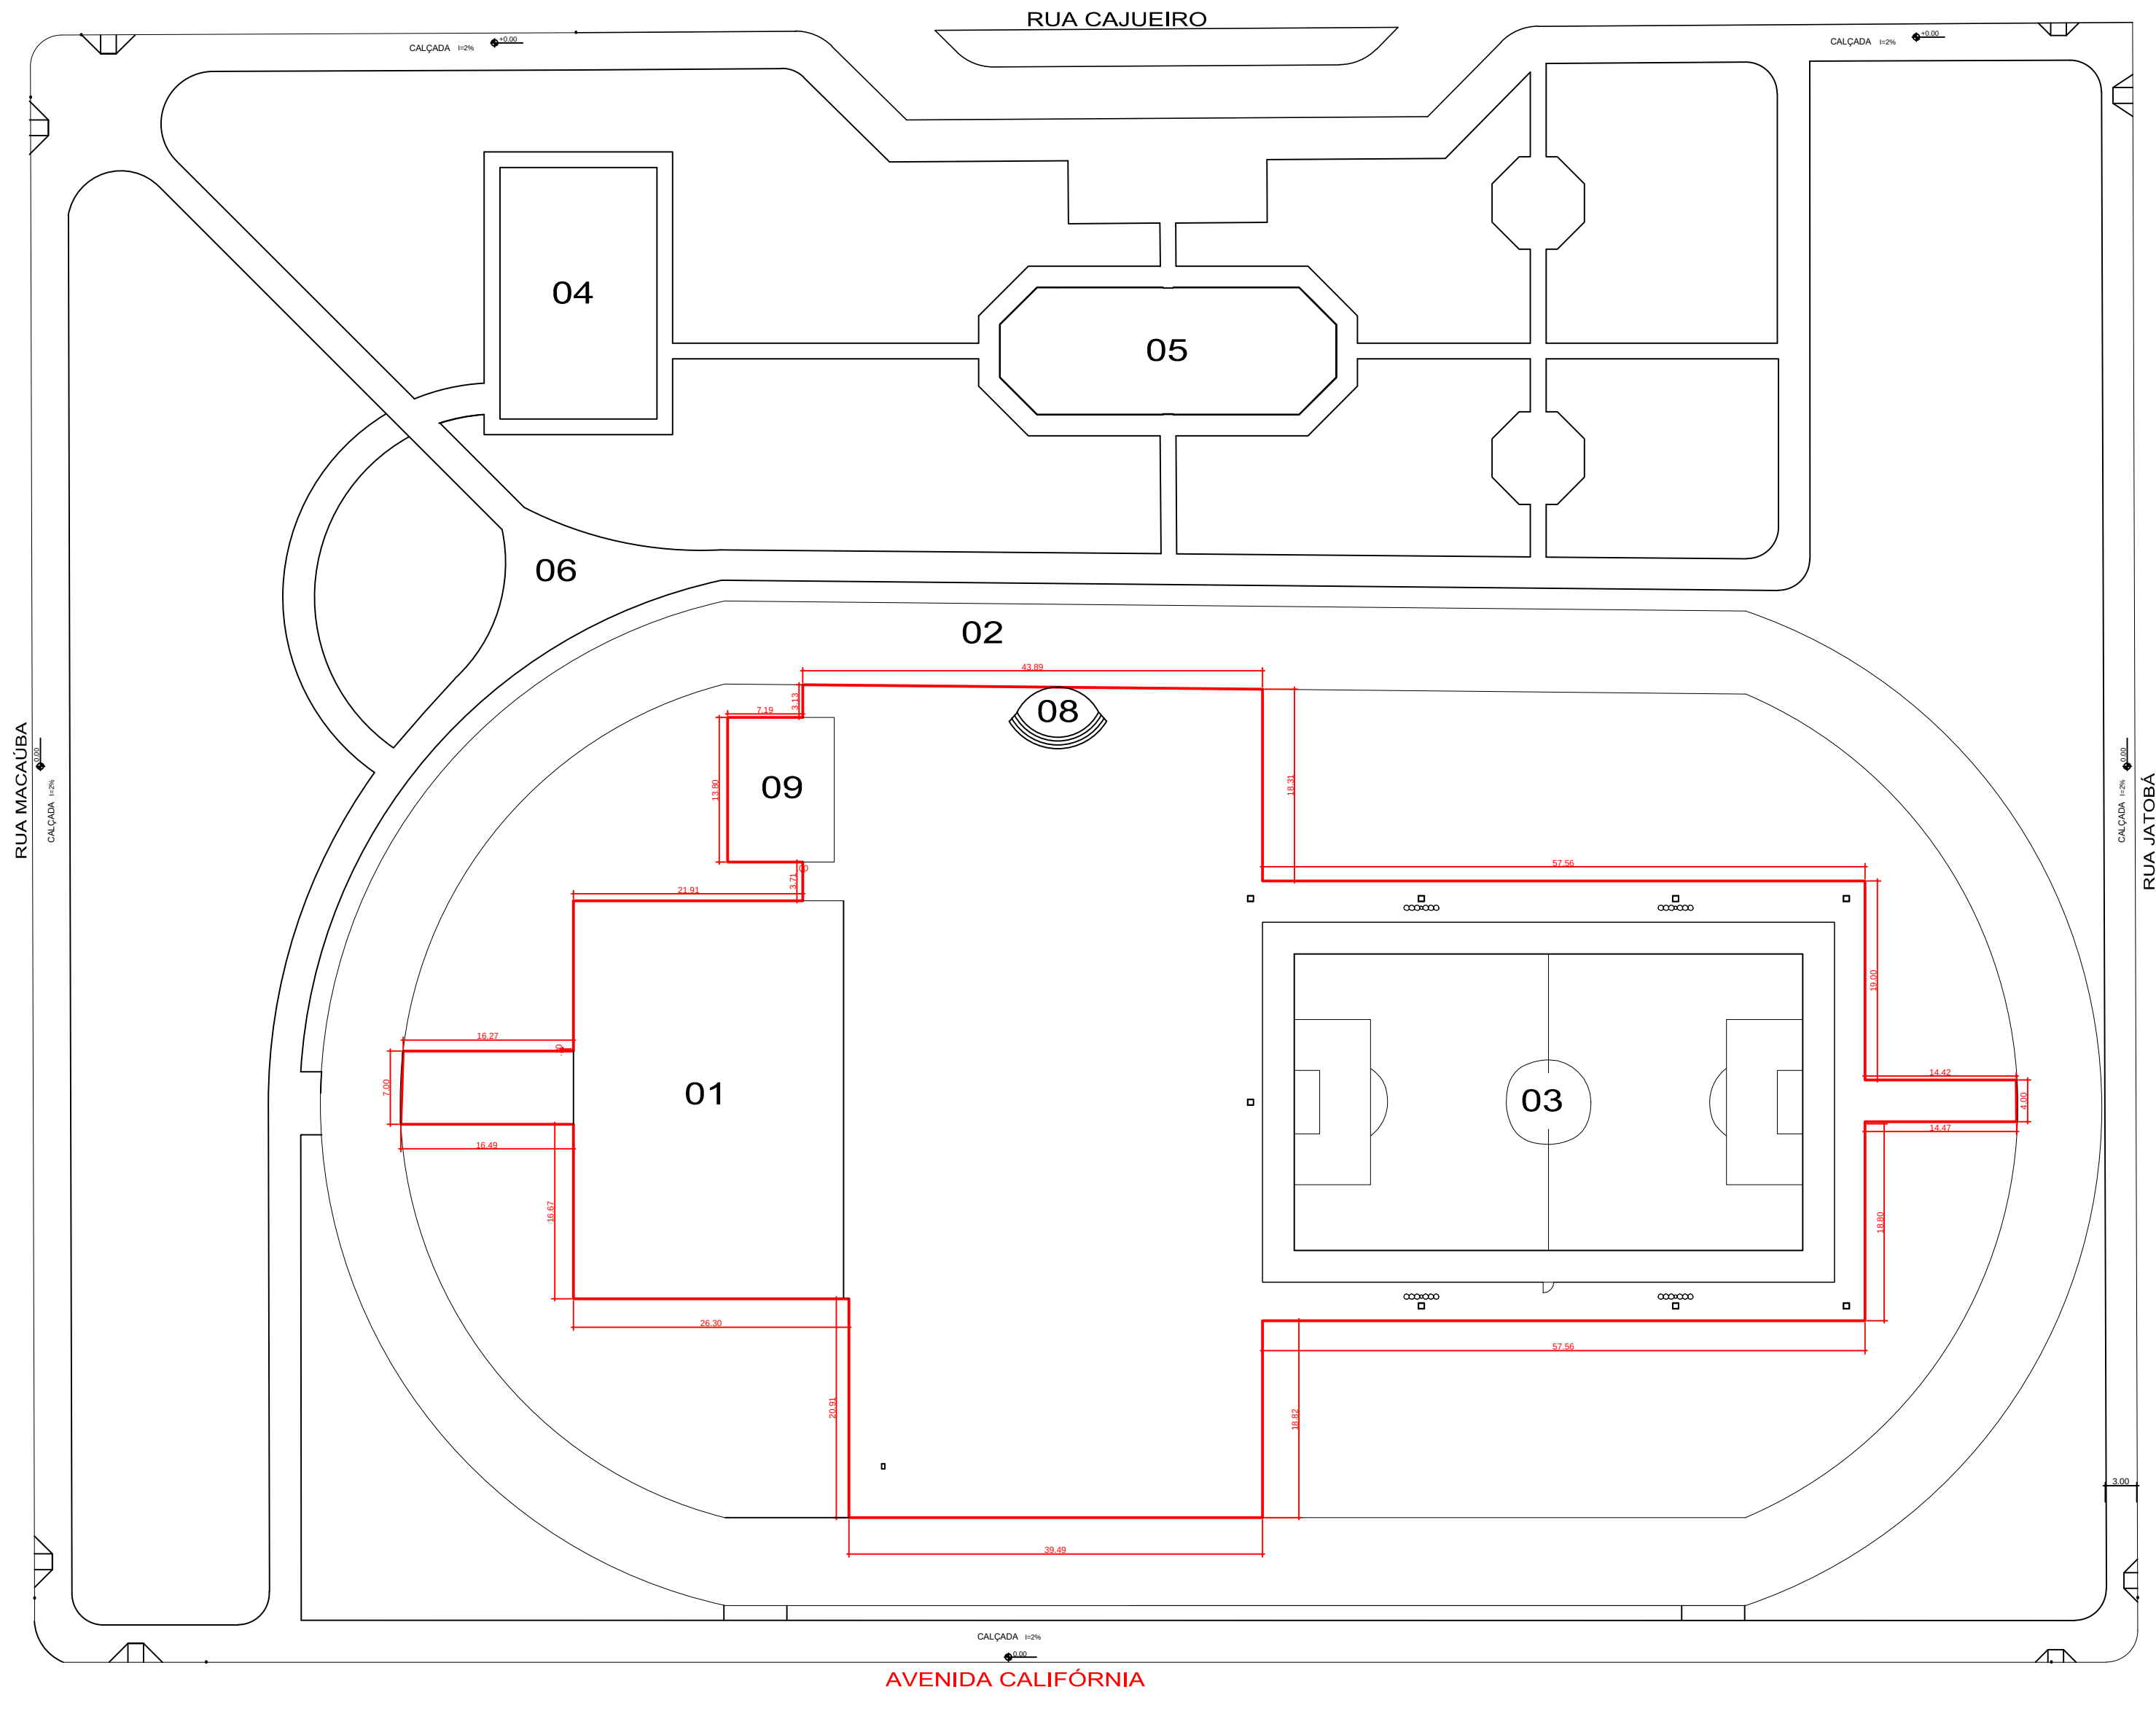

LOCAÇÃO TAPUMES

LEGENDA		
SIMBOLO	DESCRIÇÃO	QUANTIDADE
	TAPUMES	898,02M²

DETALHE TAPUMES

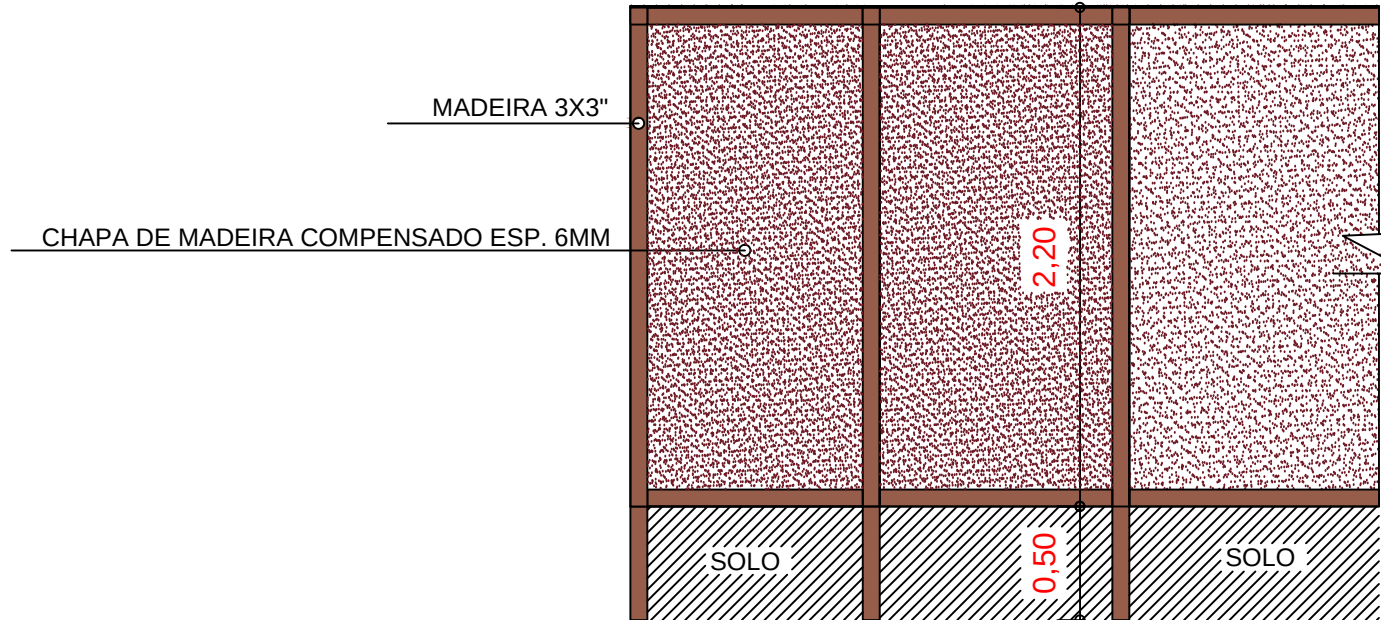

TOPOGRAFIA

LEGENDA		
SIMBOLO	DESCRIÇÃO	QUANTIDADE
	TOPOGRAFIA - LOCAÇÃO DE OBRA	6.912,15M²

PROJETO EXECUTIVO

Projeto de Terraplanagem



LIMA & GIANELLI
ENGENHARIA

Lais Lima
Engenheira Civil
(66) 9.9630-8355

Thiago Gianelli
Engenheiro Civil
(66) 9.9658-5775

endereço: Av. rotary Internacional, nº158,
Jardim Participação, Rondonópolis - MT

PROPRIETÁRIO
MUNICÍPIO DE PRIMAVERA DO LESTE

CNPJ: 01.974.088/0001-05

LOCAL
AVENIDA CALIFÓRNIA ESQ. C/ RUA JATOBÁ - PRIMAVERA III - PRIMAVERA DO LESTE - MT

ÁREAS

PROP.:
MUNICÍPIO DE PRIMAVERA DO LESTE
CNPJ: 01.974.088/0001-05

ÁREA PRAÇA TOTAL.....28.904,78m²

RESP. TÉCN.:
THIAGO GIANELLI LOPES - RNP 1213266114
ENGENHEIRO CIVIL

ESPECIFICAÇÃO
LOCAÇÃO DOS TAPUMES
LOCAÇÃO DA TOPOGRAFIA
DETALHES

DATA
16/05/2018

ESCALA
indicada

PROJETISTA
ENG. THIAGO
(66) 9.9658-5775

FOLHA
02/02