


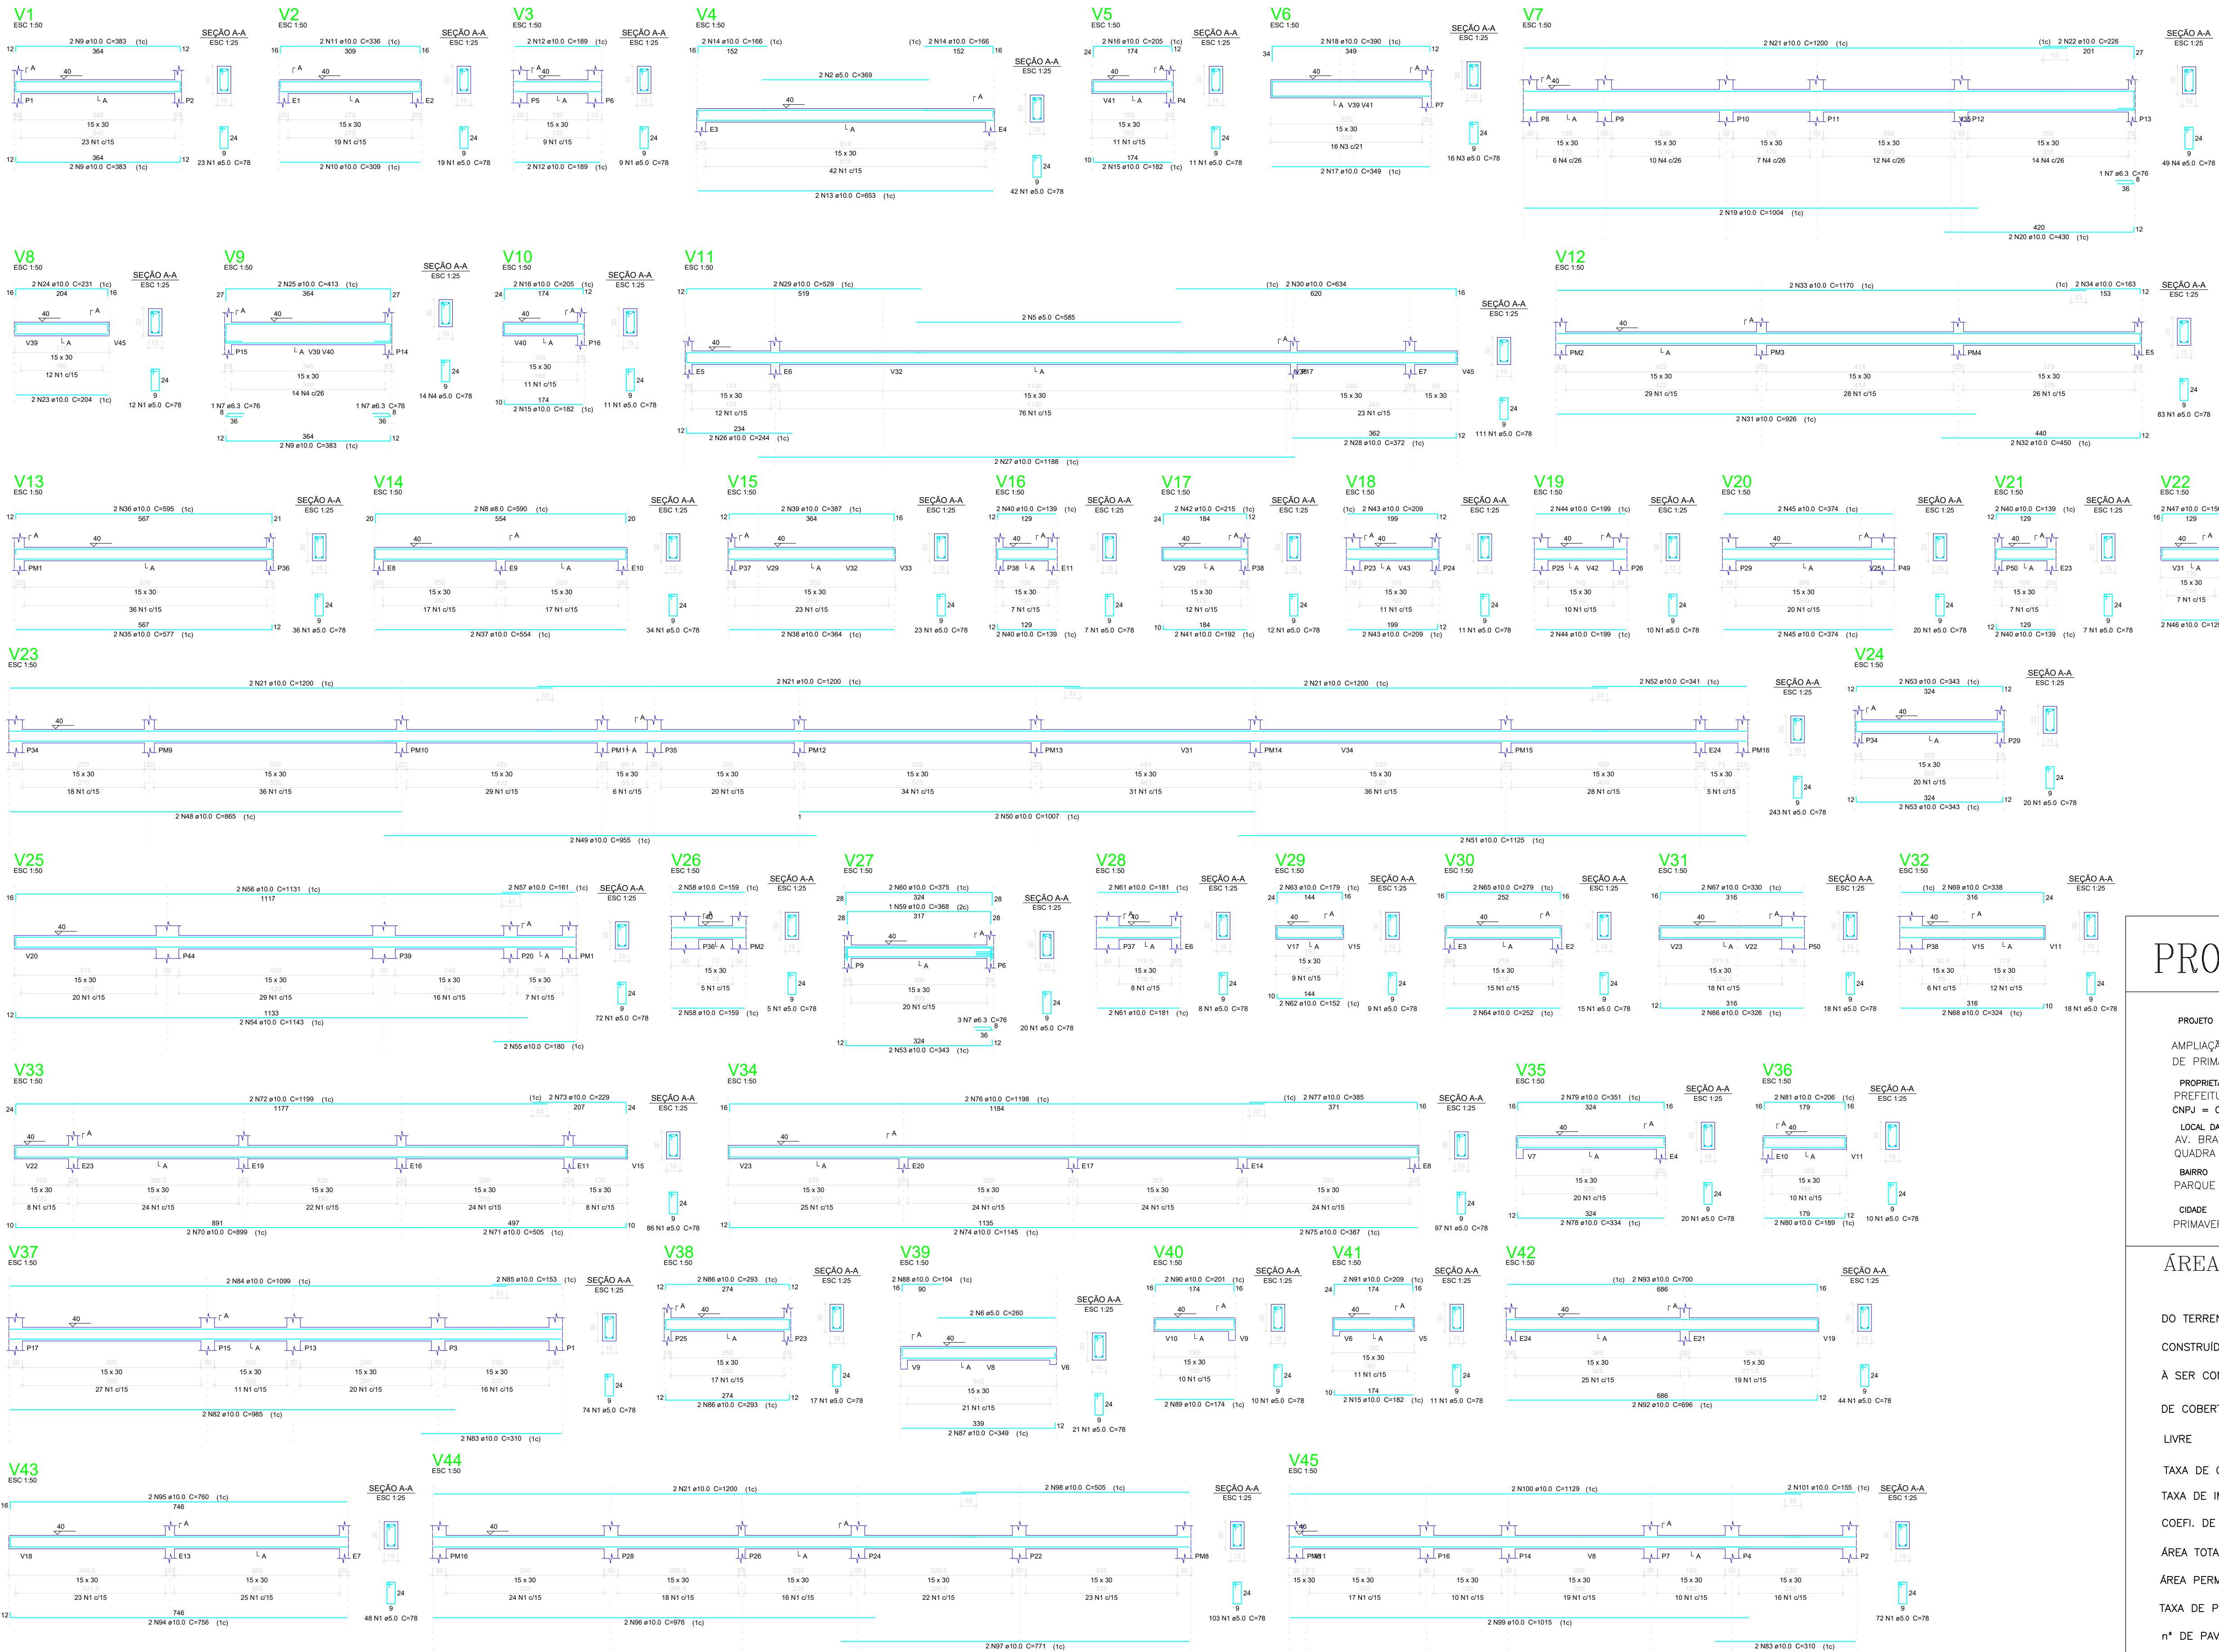

Resumo do aço

AÇO	DIAM	C.TOTAL (m)	PESO + 10 % (kg)
CA50	10.0	1093.1	741.3
CA60	5.0	1307	221.6
PESO TOTAL			
CA50		747.6	
CA60		221.6	

Vol. de concreto total (C-25) = 12.82 m³
Área de forma total = 211.76 m²

PROJETO ESTRUTURAL

2/8

PROJETO
AMPLIAÇÃO CENTRO CULTURAL
DE PRIMAVERA DO LESTE
PROPRIETÁRIO
PREFEITURA DE PRIMAVERA DO LESTE
CNPJ = 01.974.088/0001-05
LOCAL DA OBRA
AV. BRASIL N° 314
QUADRA 32, LT. 7,8 E 9.
BAIRRO
PARQUE CASTELÂNDIA
CIDADE
PRIMAVERA DO LESTE - MT

Construtora Rufato

Engenharia
&
Arquitetura

(66) 3498.8116
(66) 8117.8083

Av. São João, 1171 - Centro
CEP:78850 - Primavera do Leste - MT

rafael.rufato@hotmail.com

ÁREAS

DO TERRENO EXISTENTE	1201,20 m²
CONSTRUÍDA EXISTENTE	209,09 m²
À SER CONSTRUÍDA	740,95 m²
DE COBERTURA (ampliação)	748,28 m²
LIVRE	335,32 m²
TAXA DE OCUP.	79 %
TAXA DE IMPERMEAB.	79,16 %
COEF. DE APROVEITAMENTO	0,79
ÁREA TOTAL DA CONSTRUÇÃO	957,37 m²
ÁREA PERMEÁVEL	250,44 m²
TAXA DE PERMEABILIDADE	20,85 %
n° DE PAVIMENTOS	1

PROJETO ARQUITETÔNICO

Arq. Daniela Martins Ceretta
CAU= A51635-0

Arq. Addressa Patrício Battiolra
CAU= A101169-3

PROJETO ESTRUTURAL

Eng. Rafael Rufato
CREA/RN=2603162918

PROJETO HIDROSSANITÁRIO

Eng. Rafael Rufato
CREA/RN=2603162918

PROJETO ELÉTRICO

Eng. Rafael Rufato
CREA/RN=2603162918

DESENHO: RAFAEL RUFATO

APROVAÇÃO DA PREFEITURA

ESCALA:

INDICADA

DATA : 07/ 08/ 2018

Vigas Baldrame—Nível=0,40cm