



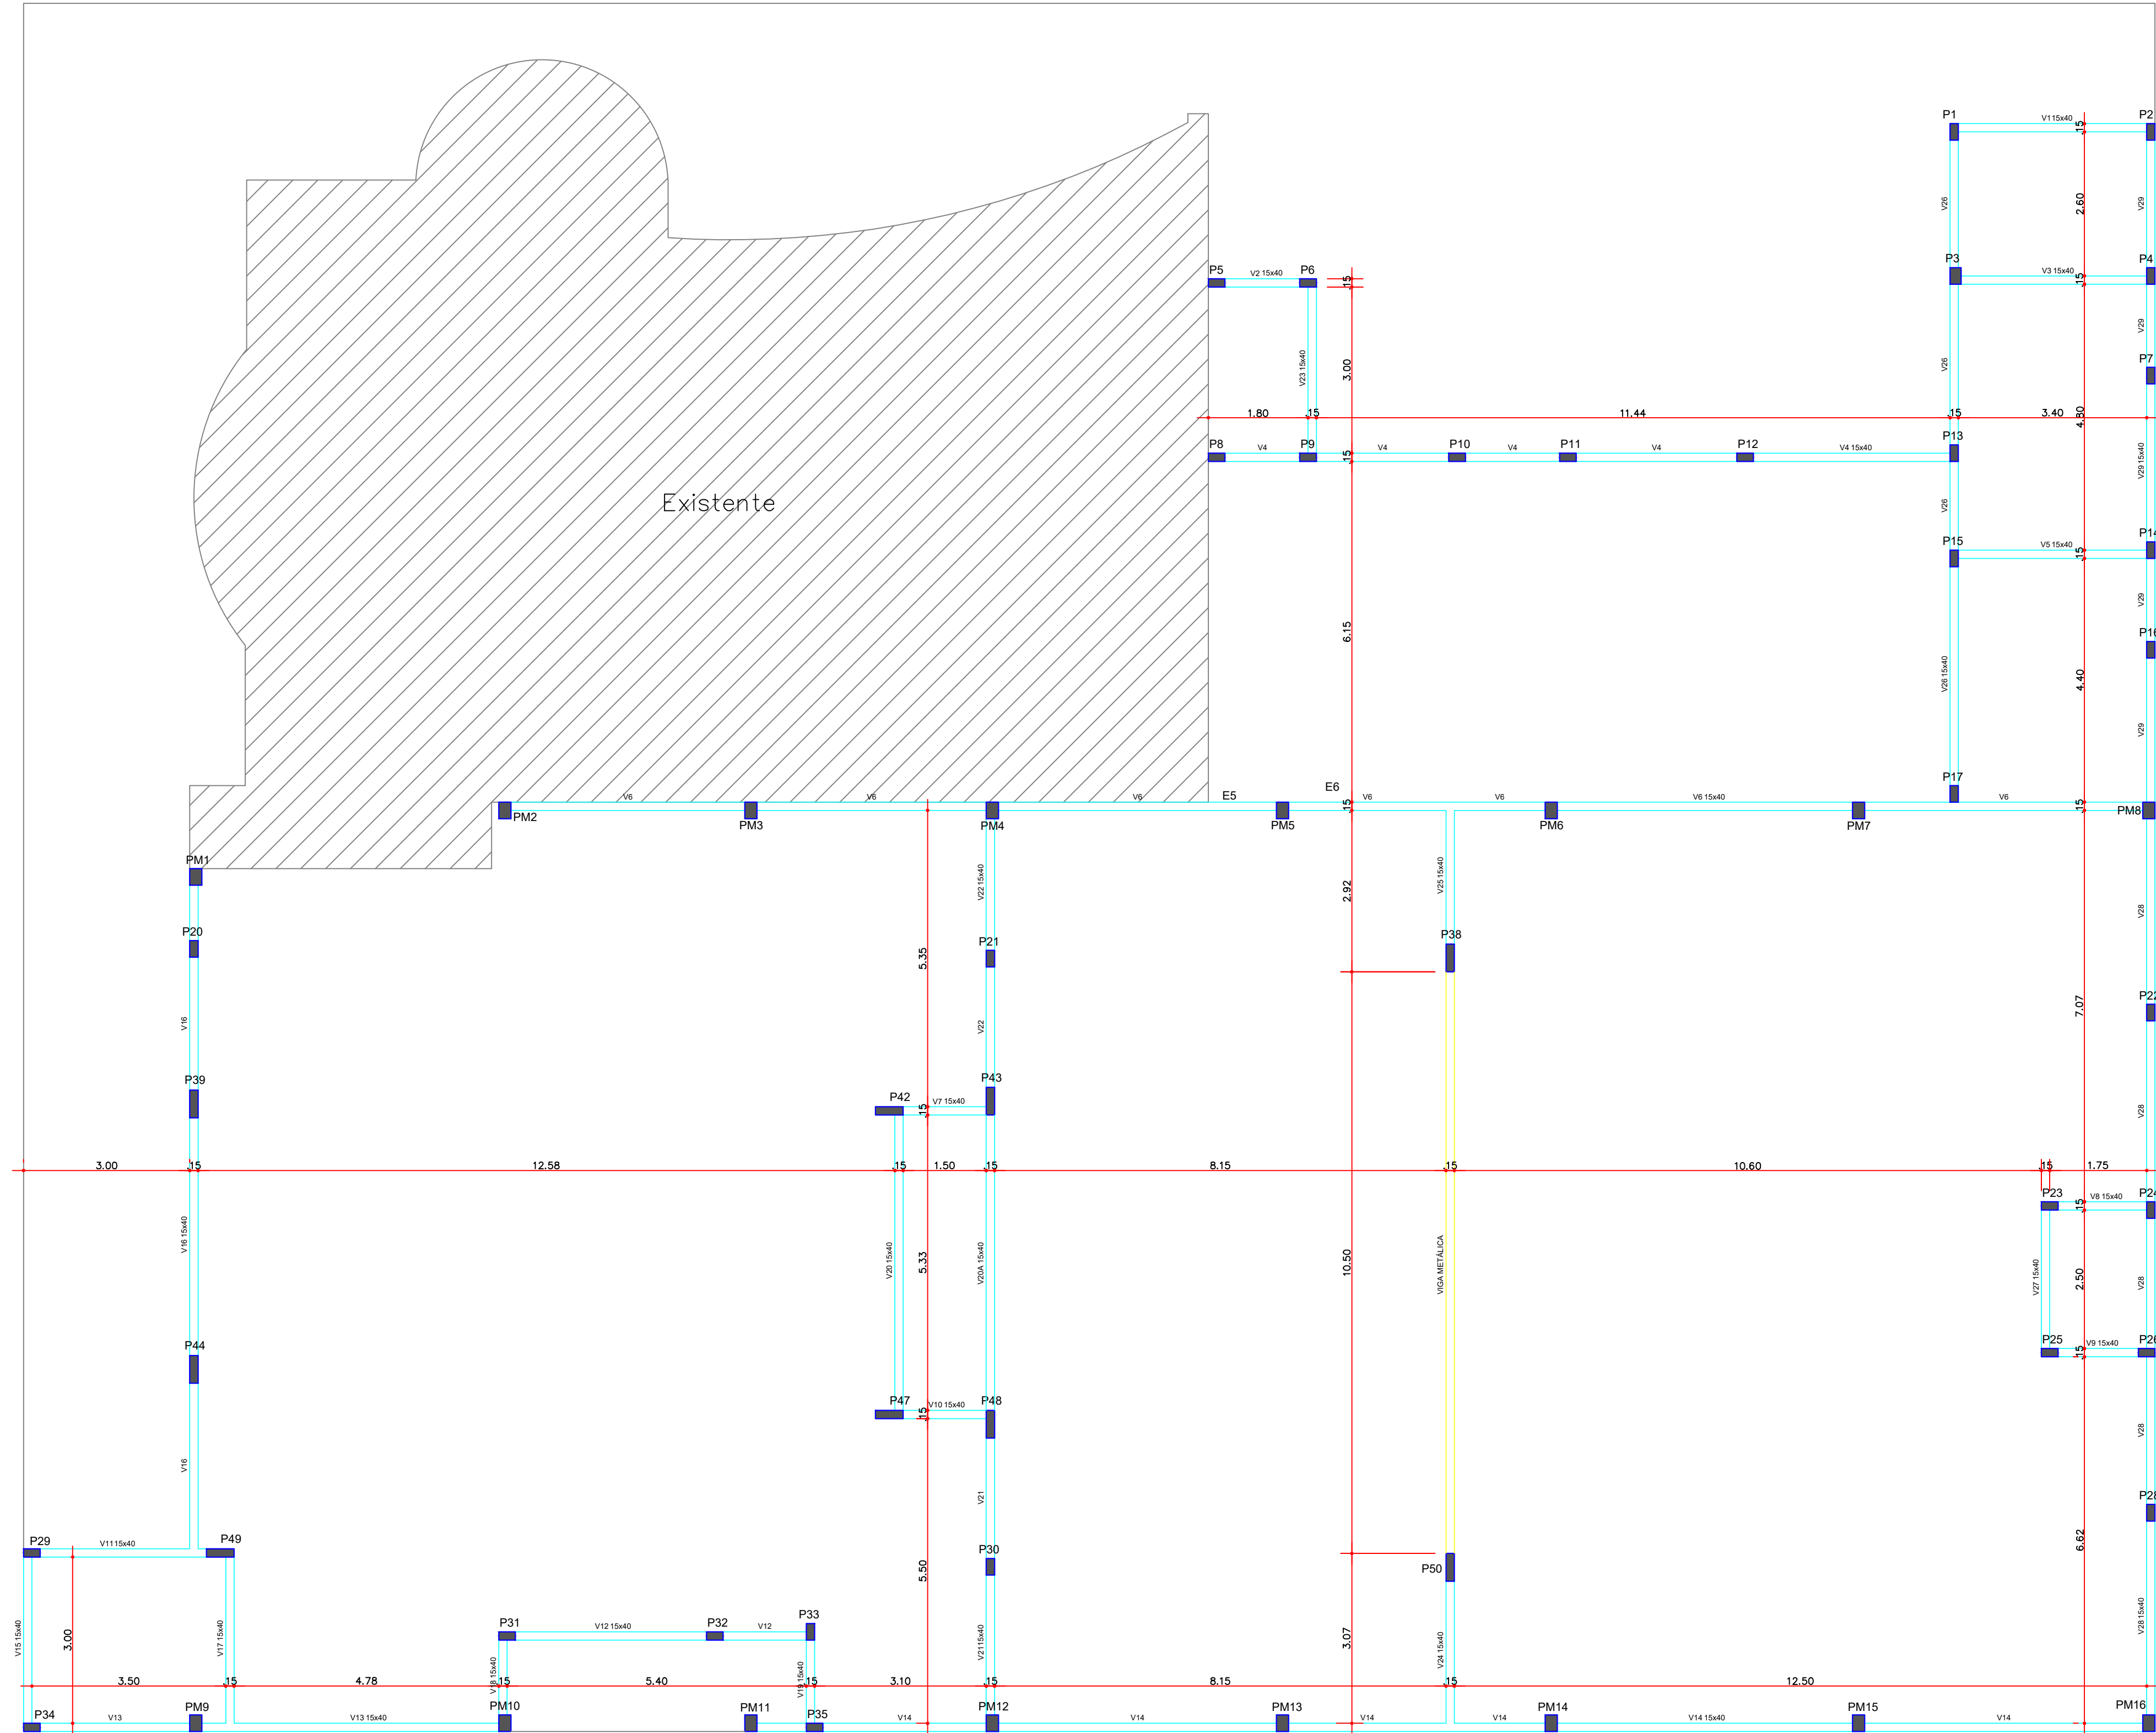


Vigas Respaldo-Nível=6,80cm
esc. - 1:75

VIGA RESPALDO V20 E V20A

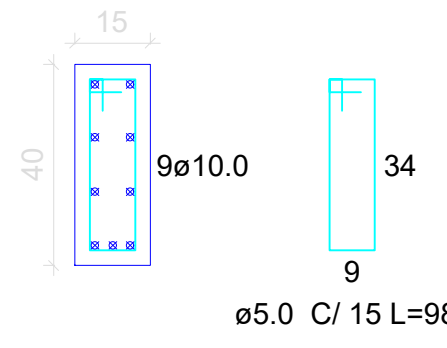

DET. VIGA METÁLICA

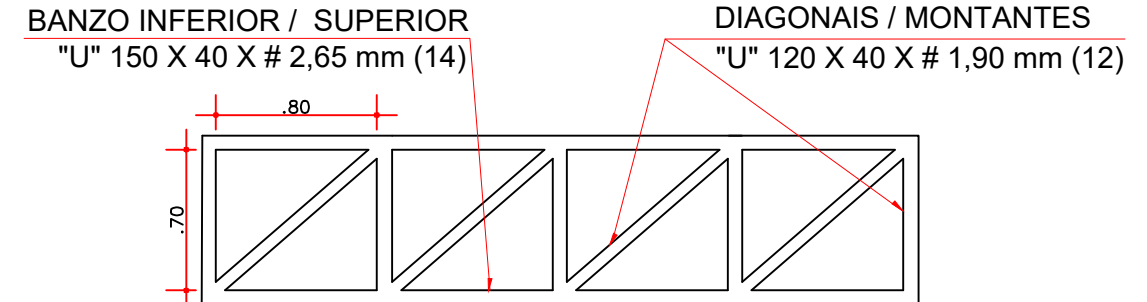

PROJETO ESTRUTURAL

POLHA 7/8

PROJETO
AMPLIAÇÃO CENTRO CULTURAL
DE PRIMAVERA DO LESTE
PROPRIETÁRIO
PREFEITURA DE PRIMAVERA DO LESTE
CNPJ = 01.974.088/0001-05
LOCAL DA OBRA
AV. BRASIL N° 314
QUADRA 32, LT. 7,8 E 9.
BAIRRO
PARQUE CASTELÂNDA
CIDADE
PRIMAVERA DO LESTE - MT

Construtora Rufato

Engenharia
&
Arquitetura

(66) 3498.8116
(66) 8117.8083

Av. São João, 1171 - Centro
CEP:78850 - Primavera do Leste - MT

rafael.rufato@hotmail.com

ÁREAS

DO TERRENO EXISTENTE	1201,20 m²
CONSTRUÍDA EXISTENTE	209,09 m²
À SER CONSTRUÍDA	740,95 m²
DE COBERTURA (ampliação)	748,28 m²
LIVRE	335,32 m²
TAXA DE OCUP.	79 %
TAXA DE IMPERMEAB.	79,16 %
COEFI. DE APROVEITAMENTO	0,79
ÁREA TOTAL DA CONSTRUÇÃO	957,37 m²
ÁREA PERMEÁVEL	250,44 m²
TAXA DE PERMEABILIDADE	20,85 %
n° DE PAVIMENTOS	1

PROJETO ARQUITETÔNICO
Arq. Daniela Martins Ceretta
CAU= A51635-0
Arq. Andressa Patrício Battirola
CAU= A101169-3
PROJETO ESTRUTURAL
Eng. Rafael Rufato
CREA/RN=2603162918
PROJETO HIDROSSANITÁRIO
Eng. Rafael Rufato
CREA/RN=2603162918
PROJETO ELÉTRICO
Eng. Rafael Rufato
CREA/RN=2603162918

DESENHO: RAFAEL RUFATO

APROVAÇÃO DA PREFEITURA

ESCALA:

INDICADA

DATA : 07/ 08/ 2018