



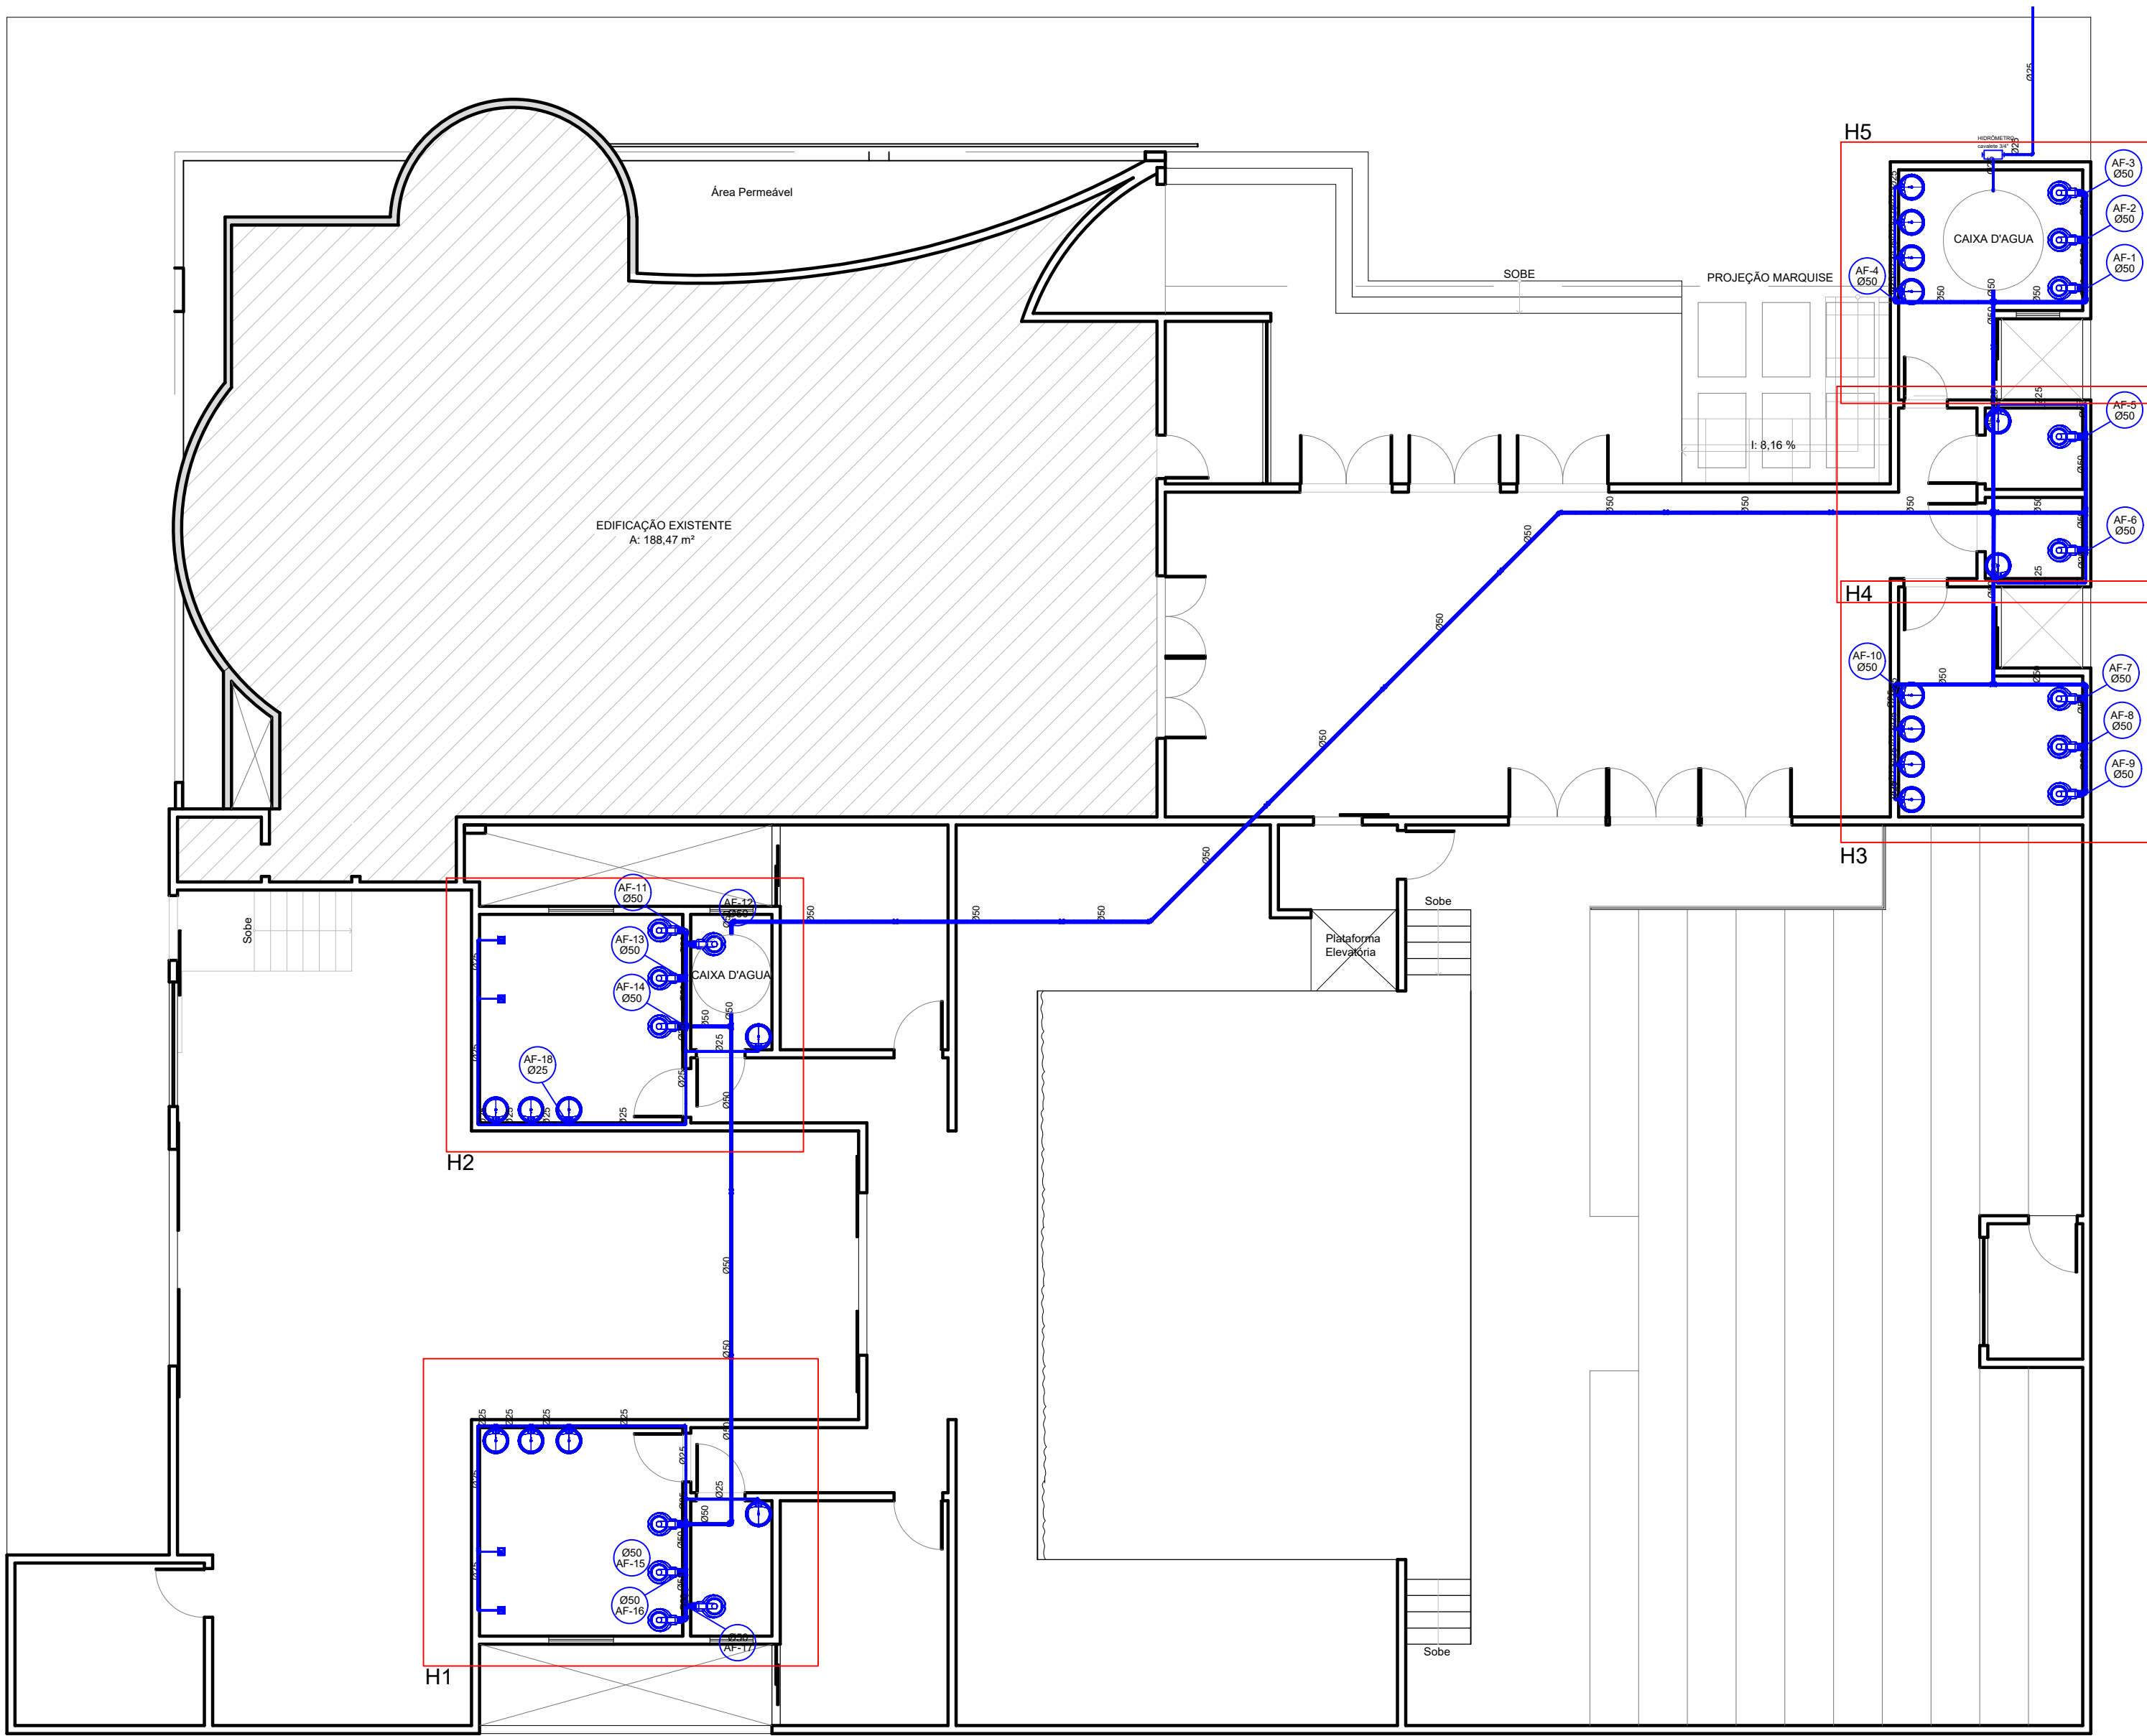


PLANTA HIDRÁULICA
ESC.: 1/100


LEGENDA	
	REDUÇÃO Indicação do diâmetro (ø) em mm
	Conexão "JOELHO DE 45°" Indicação do diâmetro (ø) em mm
	Tubulação de PVC branco para esgoto com indicação n° 26 (ø diâmetro (ø) varia de acordo com a demanda das tocas).
	"1/2" INDICAO do diâmetro (ø) em mm
	Conexão "JOELHO DE 90°" Indicação do diâmetro (ø) em mm
	Conexão "75" Indicação do diâmetro (ø) em mm
	Tubo de queda com indicação da boca do diâmetro (ø) em mm

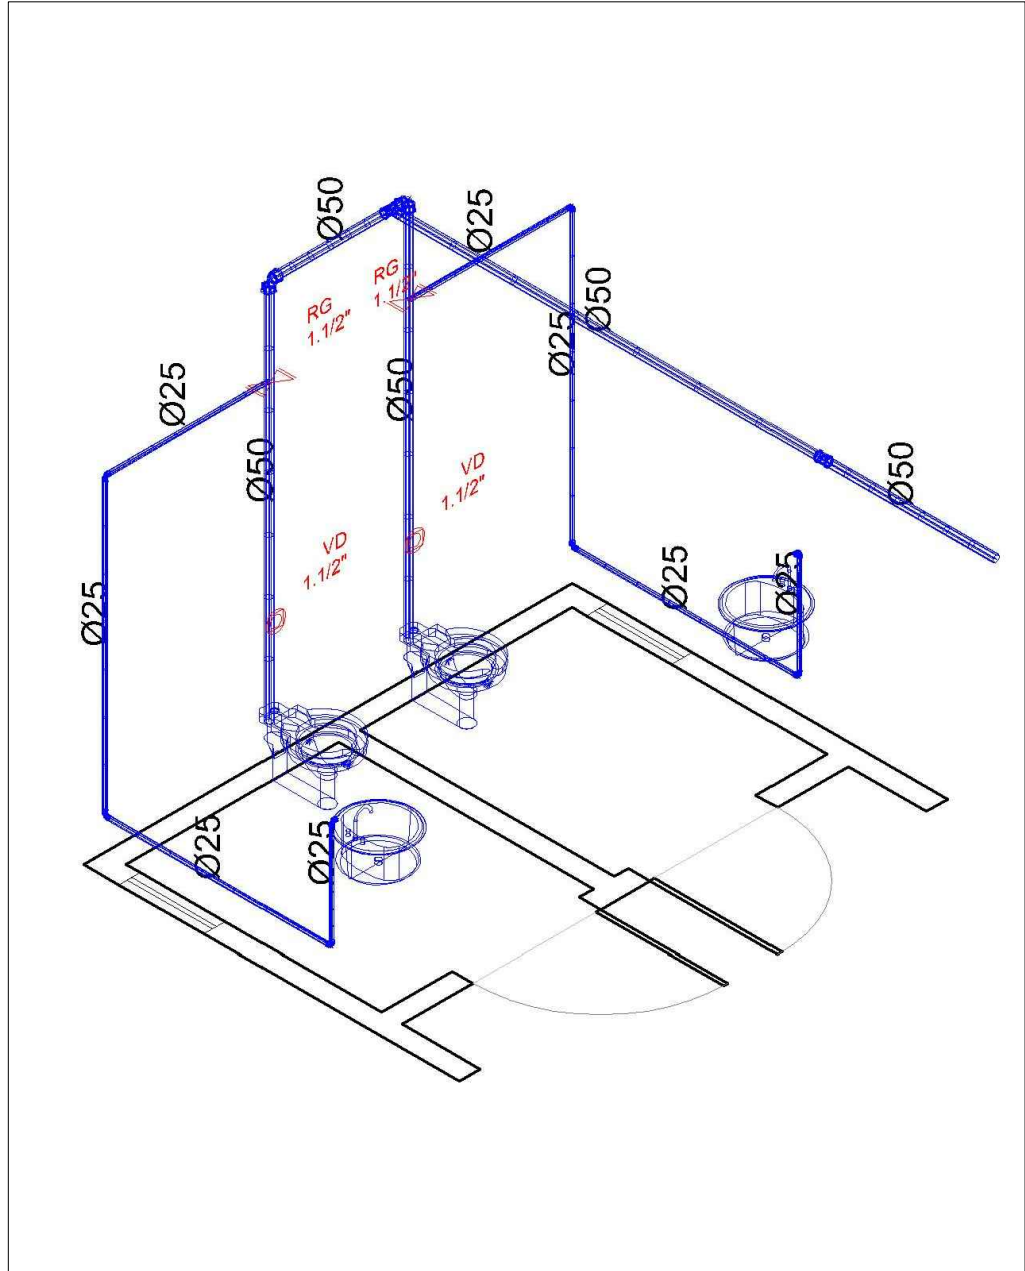


DETALHE H4
s/ escala

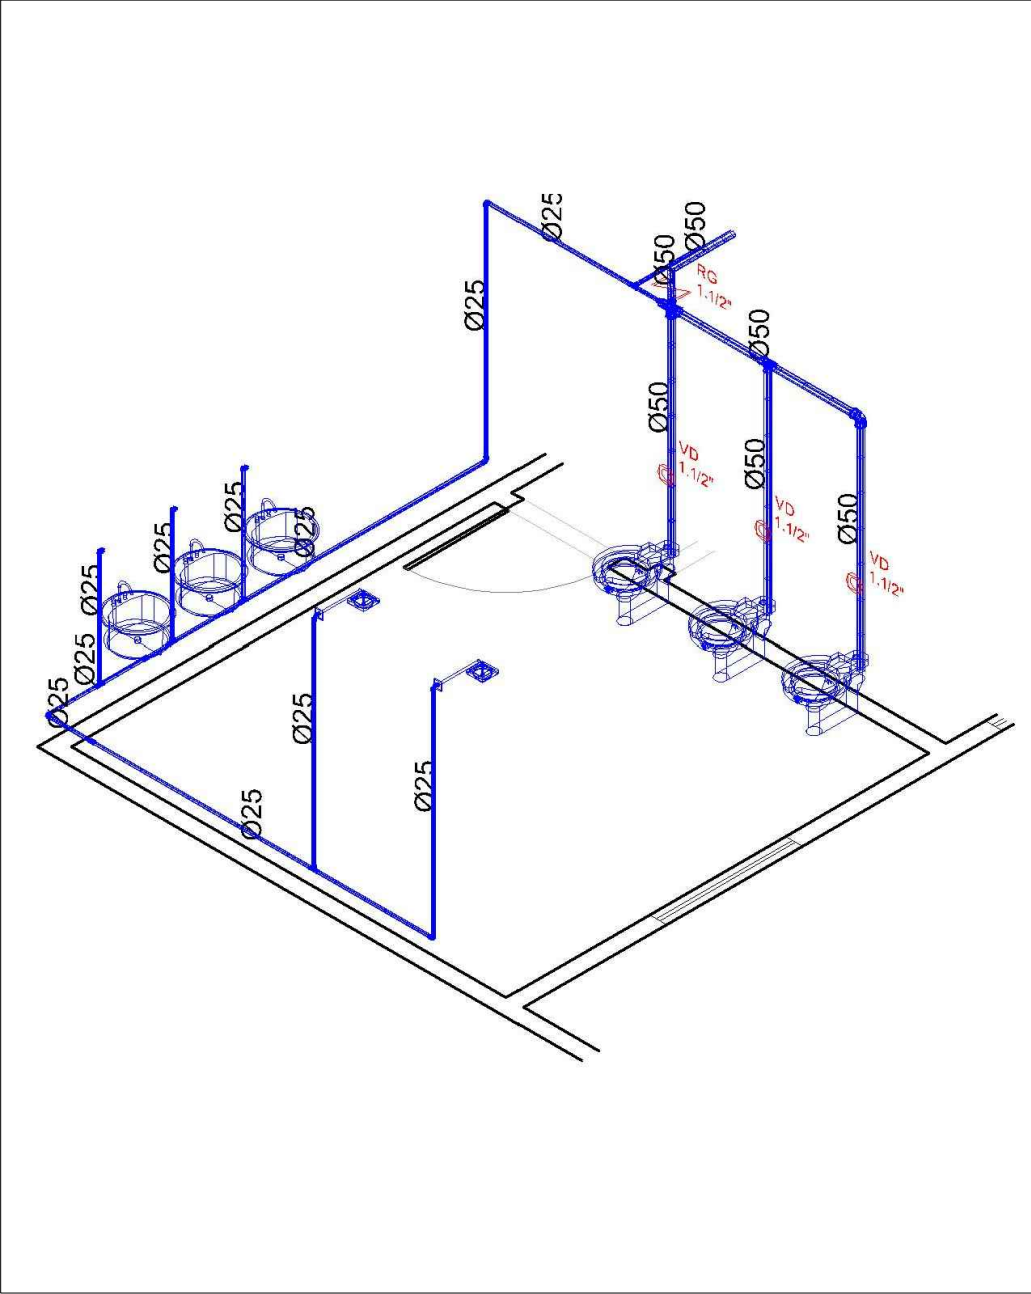


DETALHE H1
s/ escala

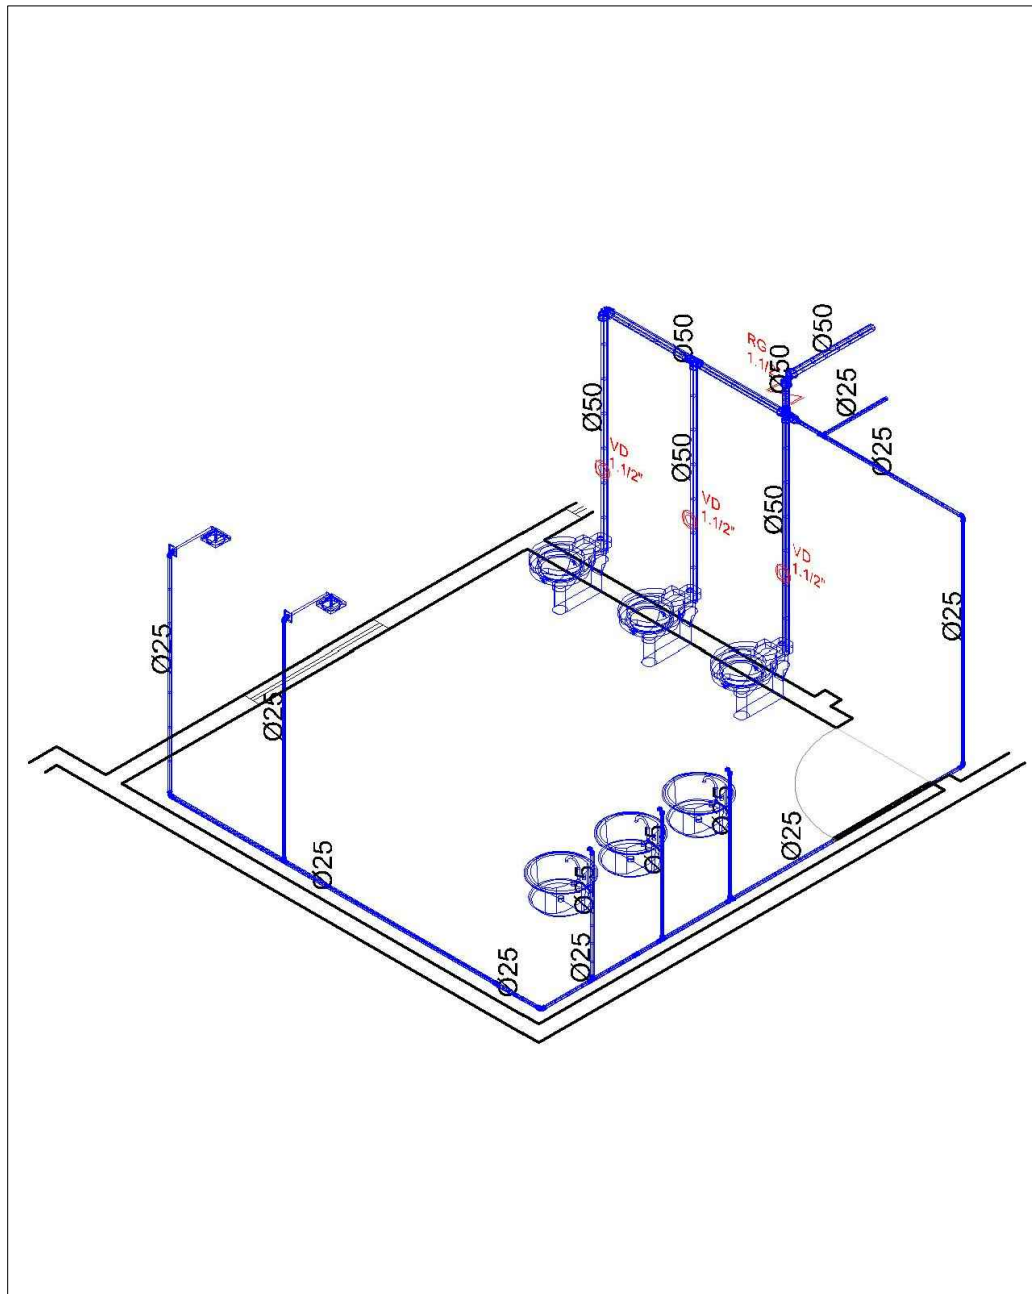

DETALHE H2
s/ escala

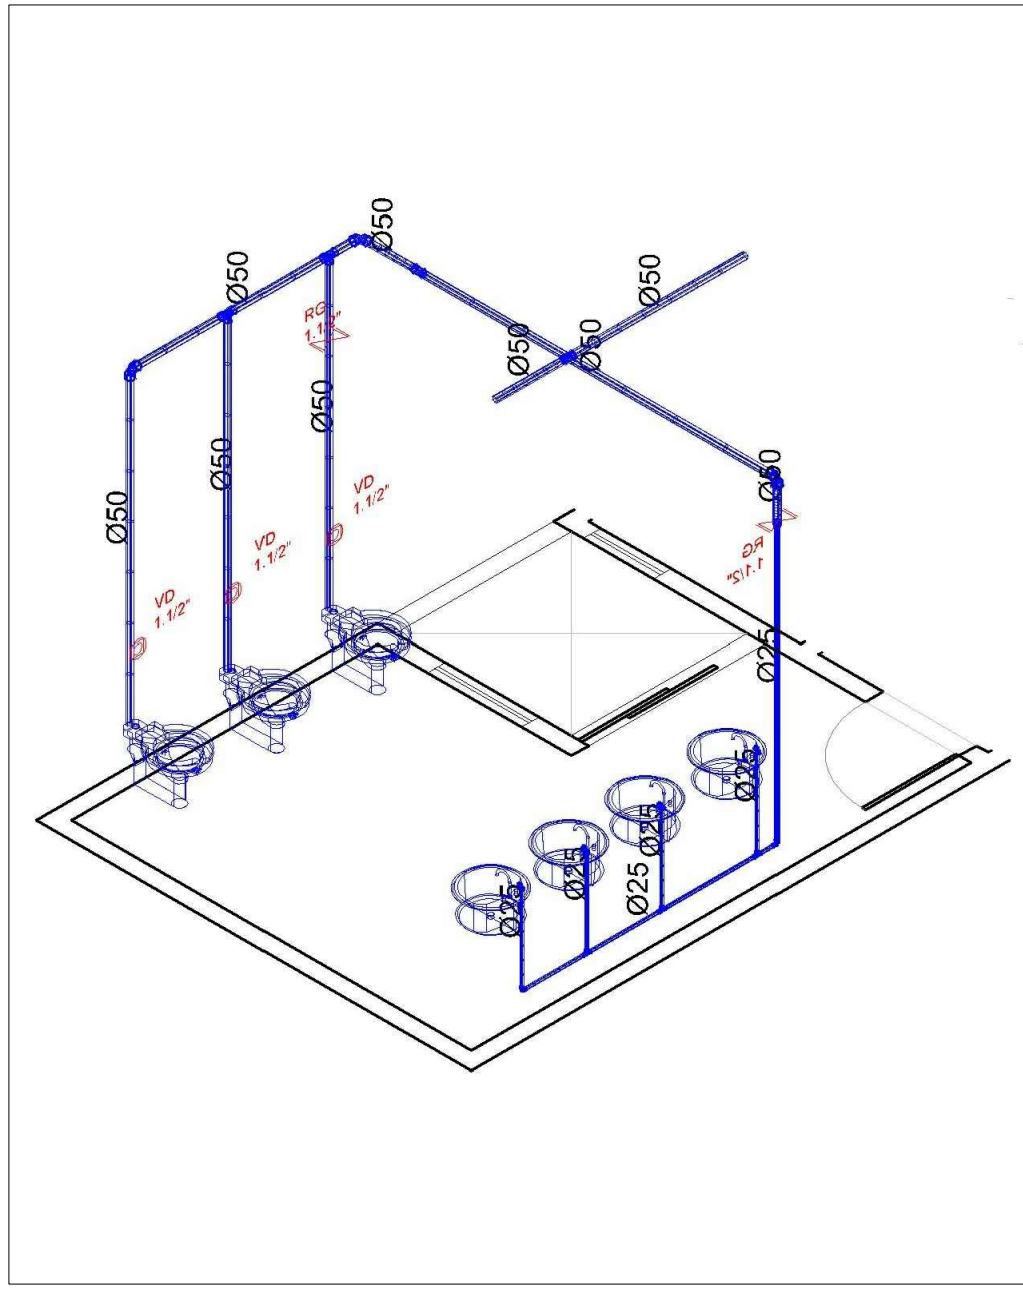

DETALHE H5
s/ escala

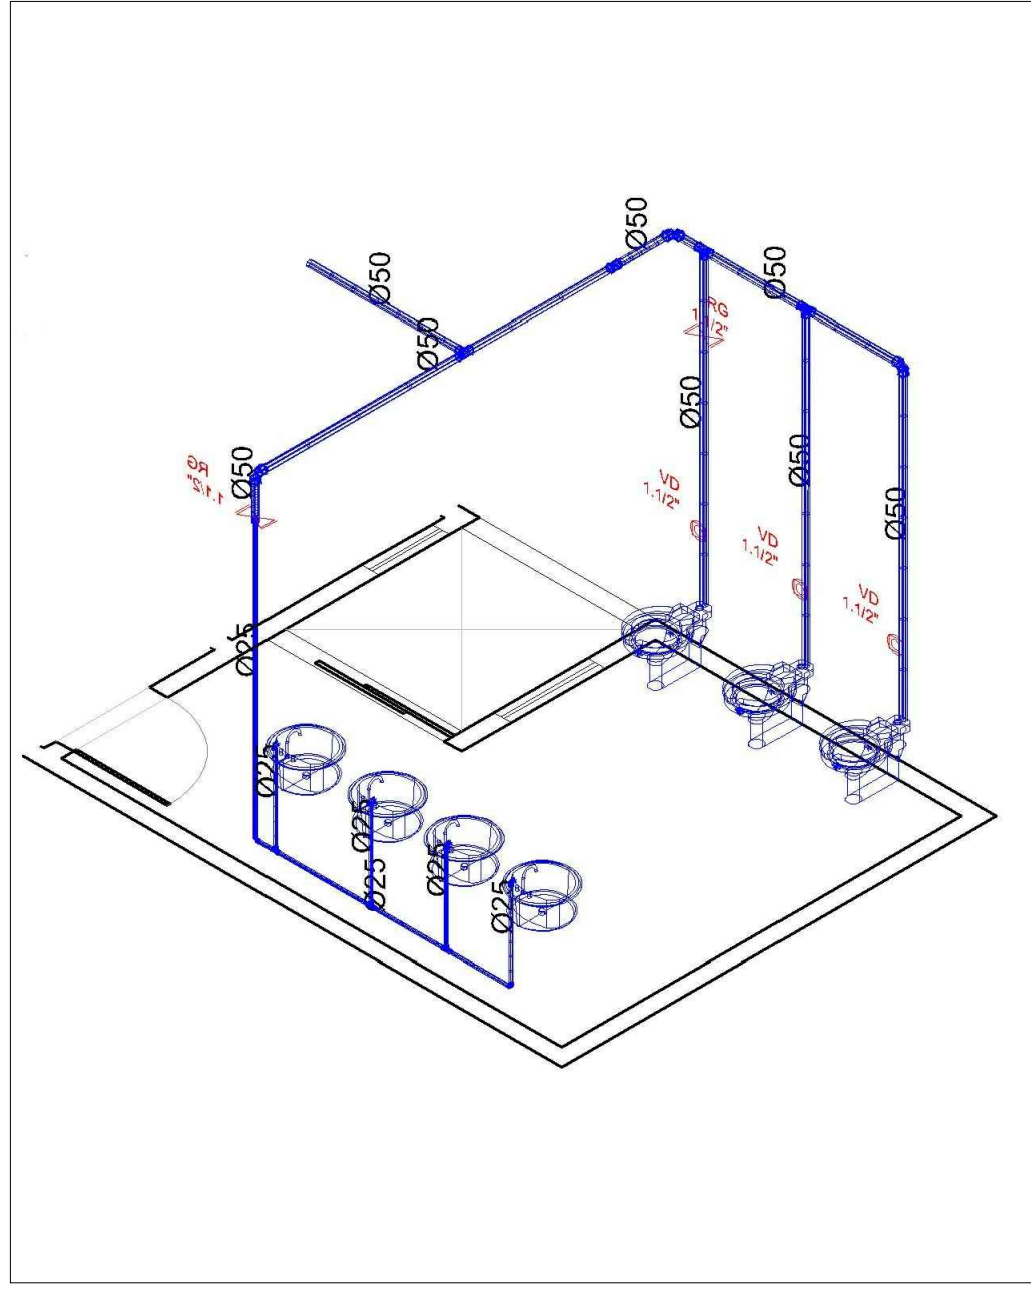

DETALHE H3
s/ escala

PROJETO HIDROSSANITÁRIO

FOLHA
2/2

PROJETO
AMPLIAÇÃO CENTRO CULTURAL
DE PRIMAVERA DO LESTE

PROPRIETÁRIO
PREFEITURA DE PRIMAVERA DO LESTE
CNPJ = 01.974.088/0001-05

LOCAL DA OBRA
AV. BRASIL N° 314
QUADRA 32, LT. 7,8 E 9.

BAIRRO
PARQUE CASTELÂNDIA

CIDADE
PRIMAVERA DO LESTE - MT

Construtora Rufato

Engenharia
&
Arquitetura

(66) 3498.8116
(66) 8117.8083

Av. São João, 1171 - Centro
CEP:78850 - Primavera do Leste - MT

rafael.rufato@hotmail.com

ÁREAS

DO TERRENO EXISTENTE	1.199,30 m²
CONSTRUÍDA EXISTENTE	188,47 m²
À SER CONSTRUÍDA	740,71 m²
DE COBERTURA (ampliação)	748,28 m²
LIVRE	272,02 m²
TAXA DE OCUP.	77,47 %
TAXA DE IMPERMEAB.	78,25 %
COEF. DE APROVEITAMENTO	0,77
ÁREA TOTAL DA CONSTRUÇÃO	929,18 m²
ÁREA PERMEÁVEL	260,82 m²
TAXA DE PERMEABILIDADE	21,74 %
n° DE PAVIMENTOS	1

PROJETO ARQUITETÔNICO
Arq. Daniela Martins Ceretta
CAU= A51635-0

Arq. Andressa Patrício Battistola
CAU= A101169-3

PROJETO ESTRUTURAL
Eng. Rafael Rufato
CREARN=2603162918

PROJETO HIDROSSANITÁRIO
Eng. Rafael Rufato
CREARN=2603162918

PROJETO ELÉTRICO
Eng. Rafael Rufato
CREARN=2603162918

DESENHO: RAFAEL RUFATO

APROVAÇÃO DA PREFEITURA

ESCALA:
INDICADA

DATA : 01/ 08/ 2018