


6.8 DETECÇÃO DE INCÊNDIO

Esta medida de segurança foi dimensionada atendendo à NBR 17240, ou outra norma adotada pelo CBMMT.

DETECÇÃO	
Tipo de sistema	CONVENCIONAL
Tipo de teto	FORRO
Área de cobertura para o circuito de detecção convencional	≤1.600,00m²
Número de circuitos de detecção	1
Quantidade de detectores por circuito	≤20
Tipo de detector	PONTUAL
Pontuais	
Altura de instalação	≤8m
Área de cobertura	≤81,00 m²
Distância da parede lateral ou vigas	≥0,15m
Distância do teto	0,30
Espaçamento entre detectores	≤9,00m
CENTRAL	
Tipo de central	DIGITAL
Quantidade de endereços	8

LEGENDA	
	DETECTOR PONTUAL DE FUMAÇA
	CENTRAL DE DETECÇÃO E ALARME
	AVISADOR SONORO DE ALARME

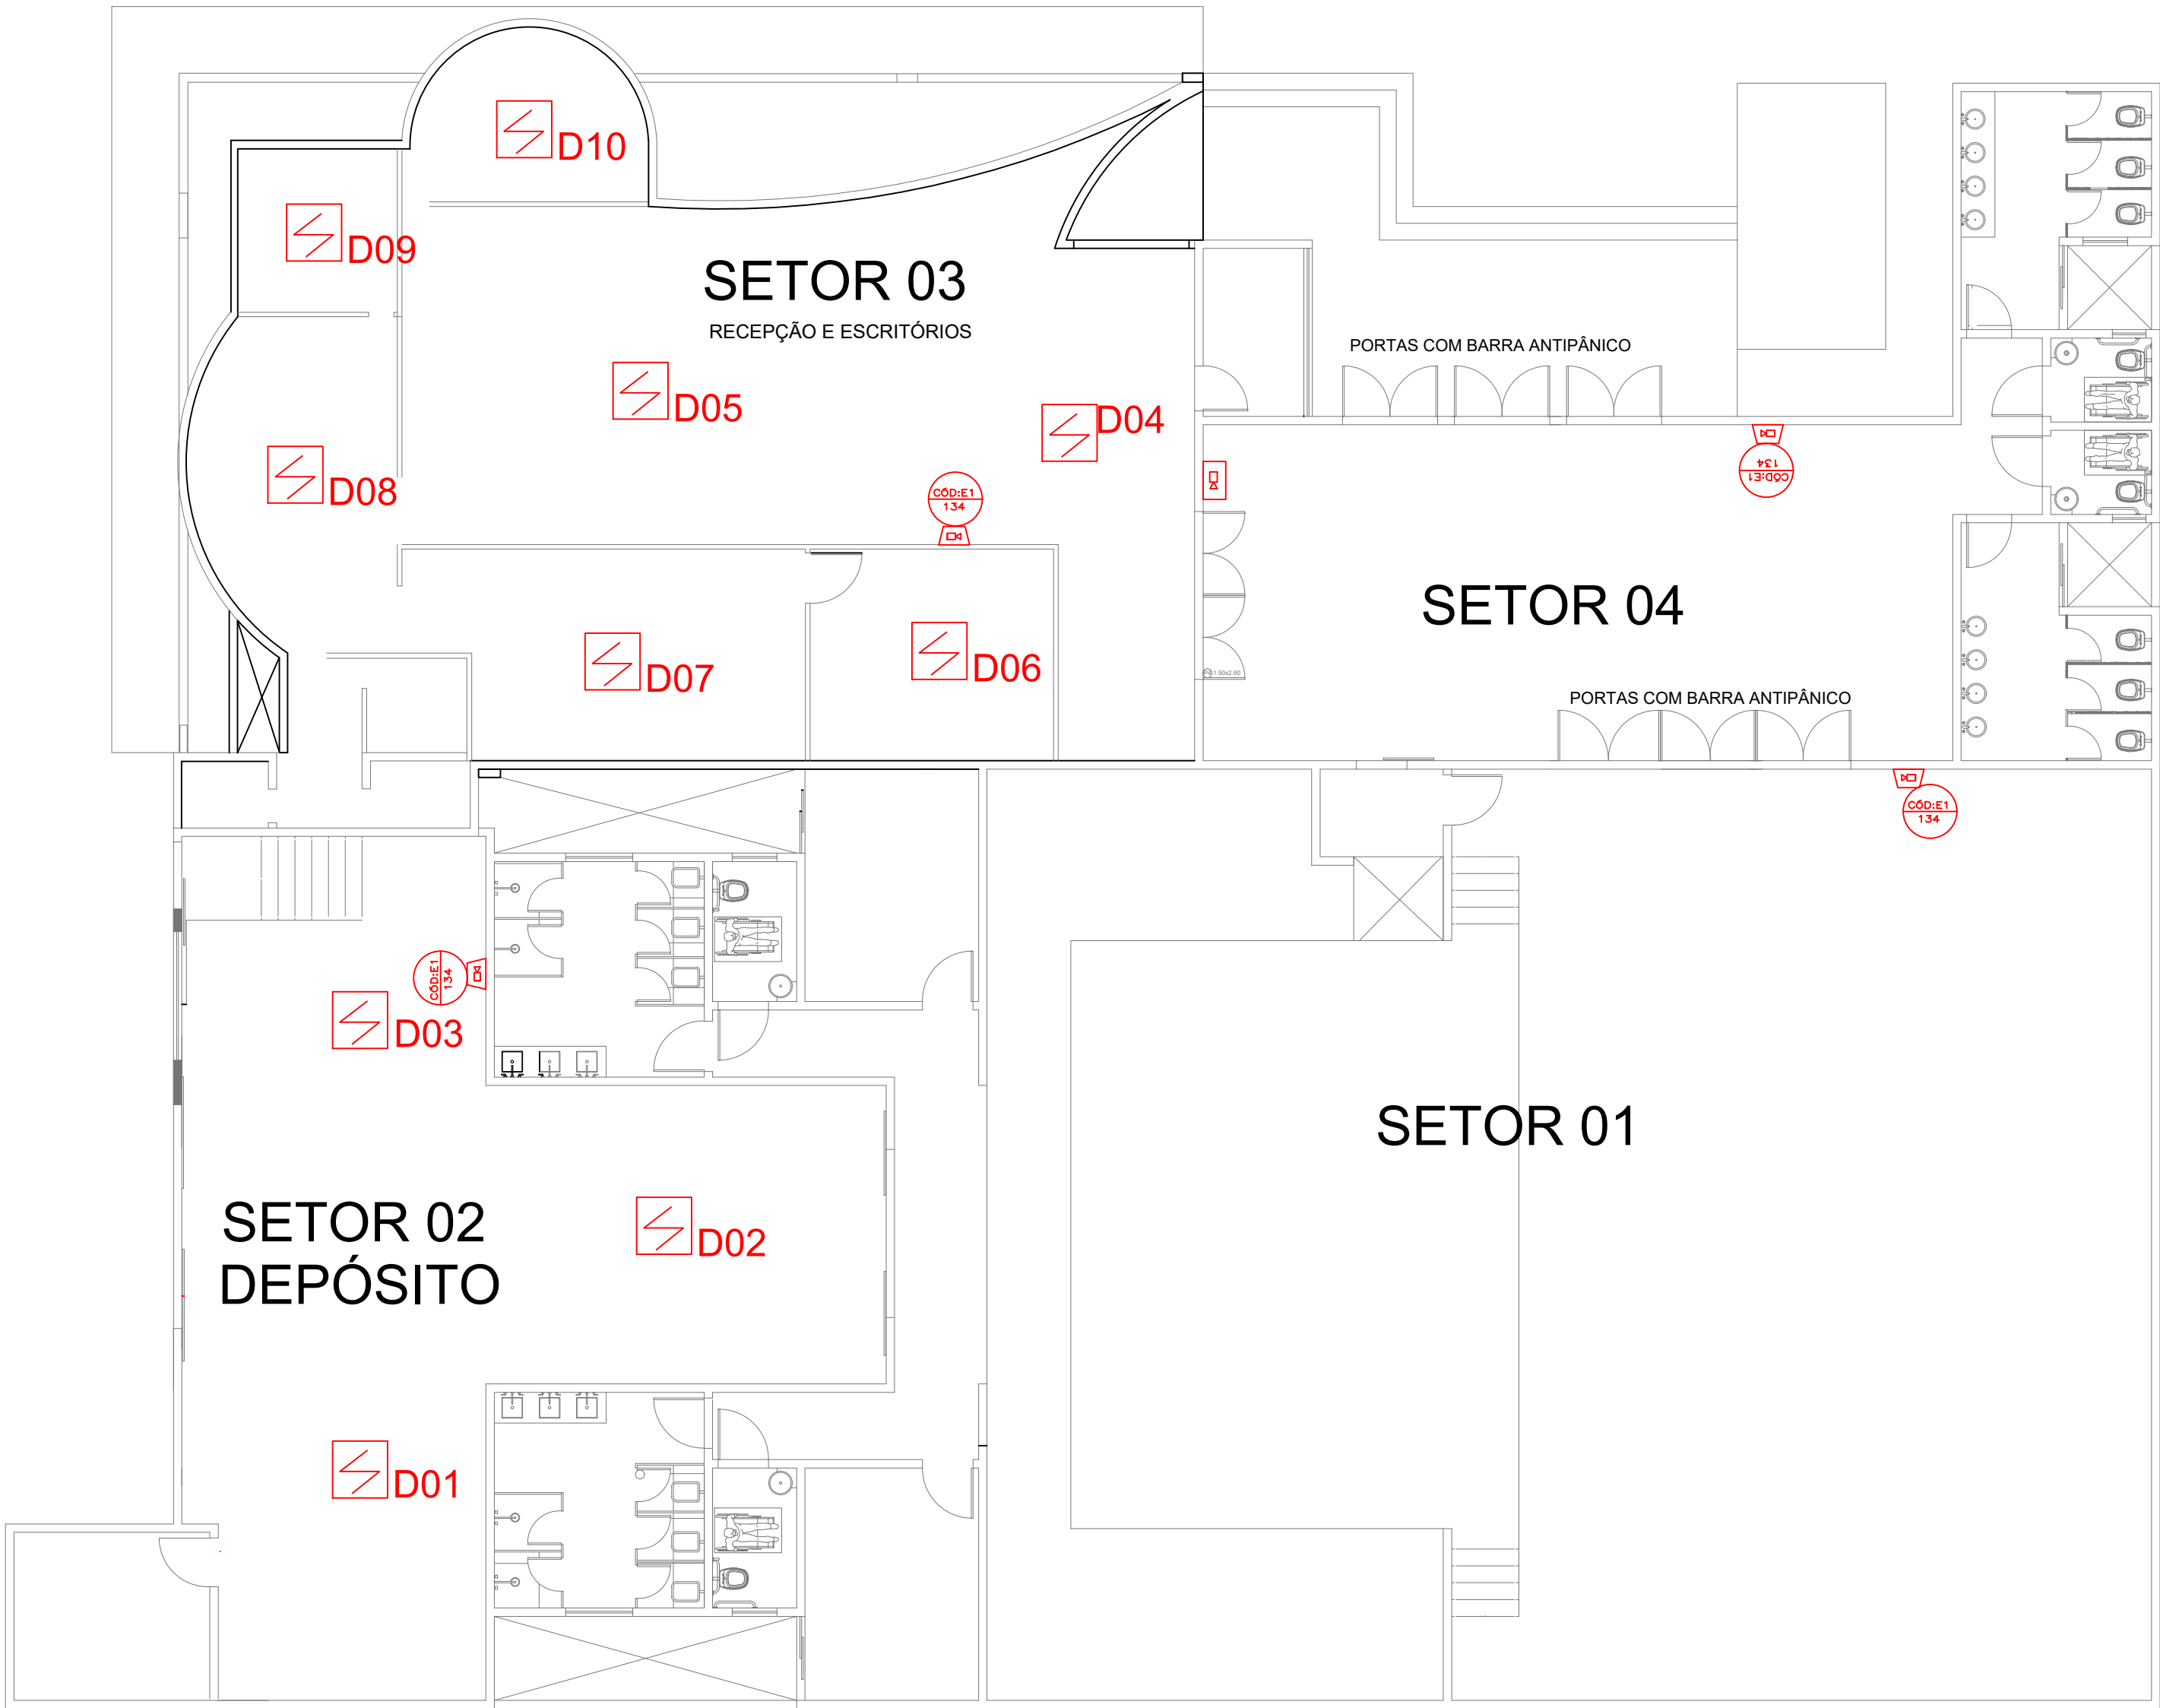

ESCALA: 1:100

PLANTA -DETECTORES DE INCÊNDIO-Ptec

POLHA04/04

PROJETO

LOCAL DE REUNIÃO DE PÚBLICO

PROPRIETÁRIO

PREFEITURA MUNICIPAL DE PRIMAVERA DO LESTE

LOCAL DA OBRA

AV. BRASIL, 314 LOTE 7, 8, 9, QUADRA: 32

BAIRRO

PARQUE CASTELÂNDIA

CIDADE

PRIMAVERA DO LESTE - MT

Rafael Rufato

Engenharia & Arquitetura

ENGENHEIRO CIVIL

CREA-RN=2603162018

(66) 3498.8116

(66) 99959.2153

Av.São João - 1171- Sala B- Jardim Riva

CEP:78850 - Primavera do Leste - MT

rafael.rufato@hotmail.com

ÁREAS

ÁREA DA TOTAL DA CONSTRUÇÃO: 929,18 m2

PROPRIETÁRIO:

PREFEITURA MUNICIPAL DE PRIMAVERA DO LESTE

CNPJ: 01.974.088/0001-05

AUTOR DO PROJETO

LUIZ JOSE CERETTA

ENG. Segurança do trabalho

CREA: 2209131152-9

AUTOR DO PROJETO E RESPONSÁVEL TÉCNICO

RAFAEL EDUARDO RUFATO

ENG. CIVIL CREA: REG. = 260316291-8

ASSUNTO:

ESCALA: INDICADA

DATA : 03/08/2018