



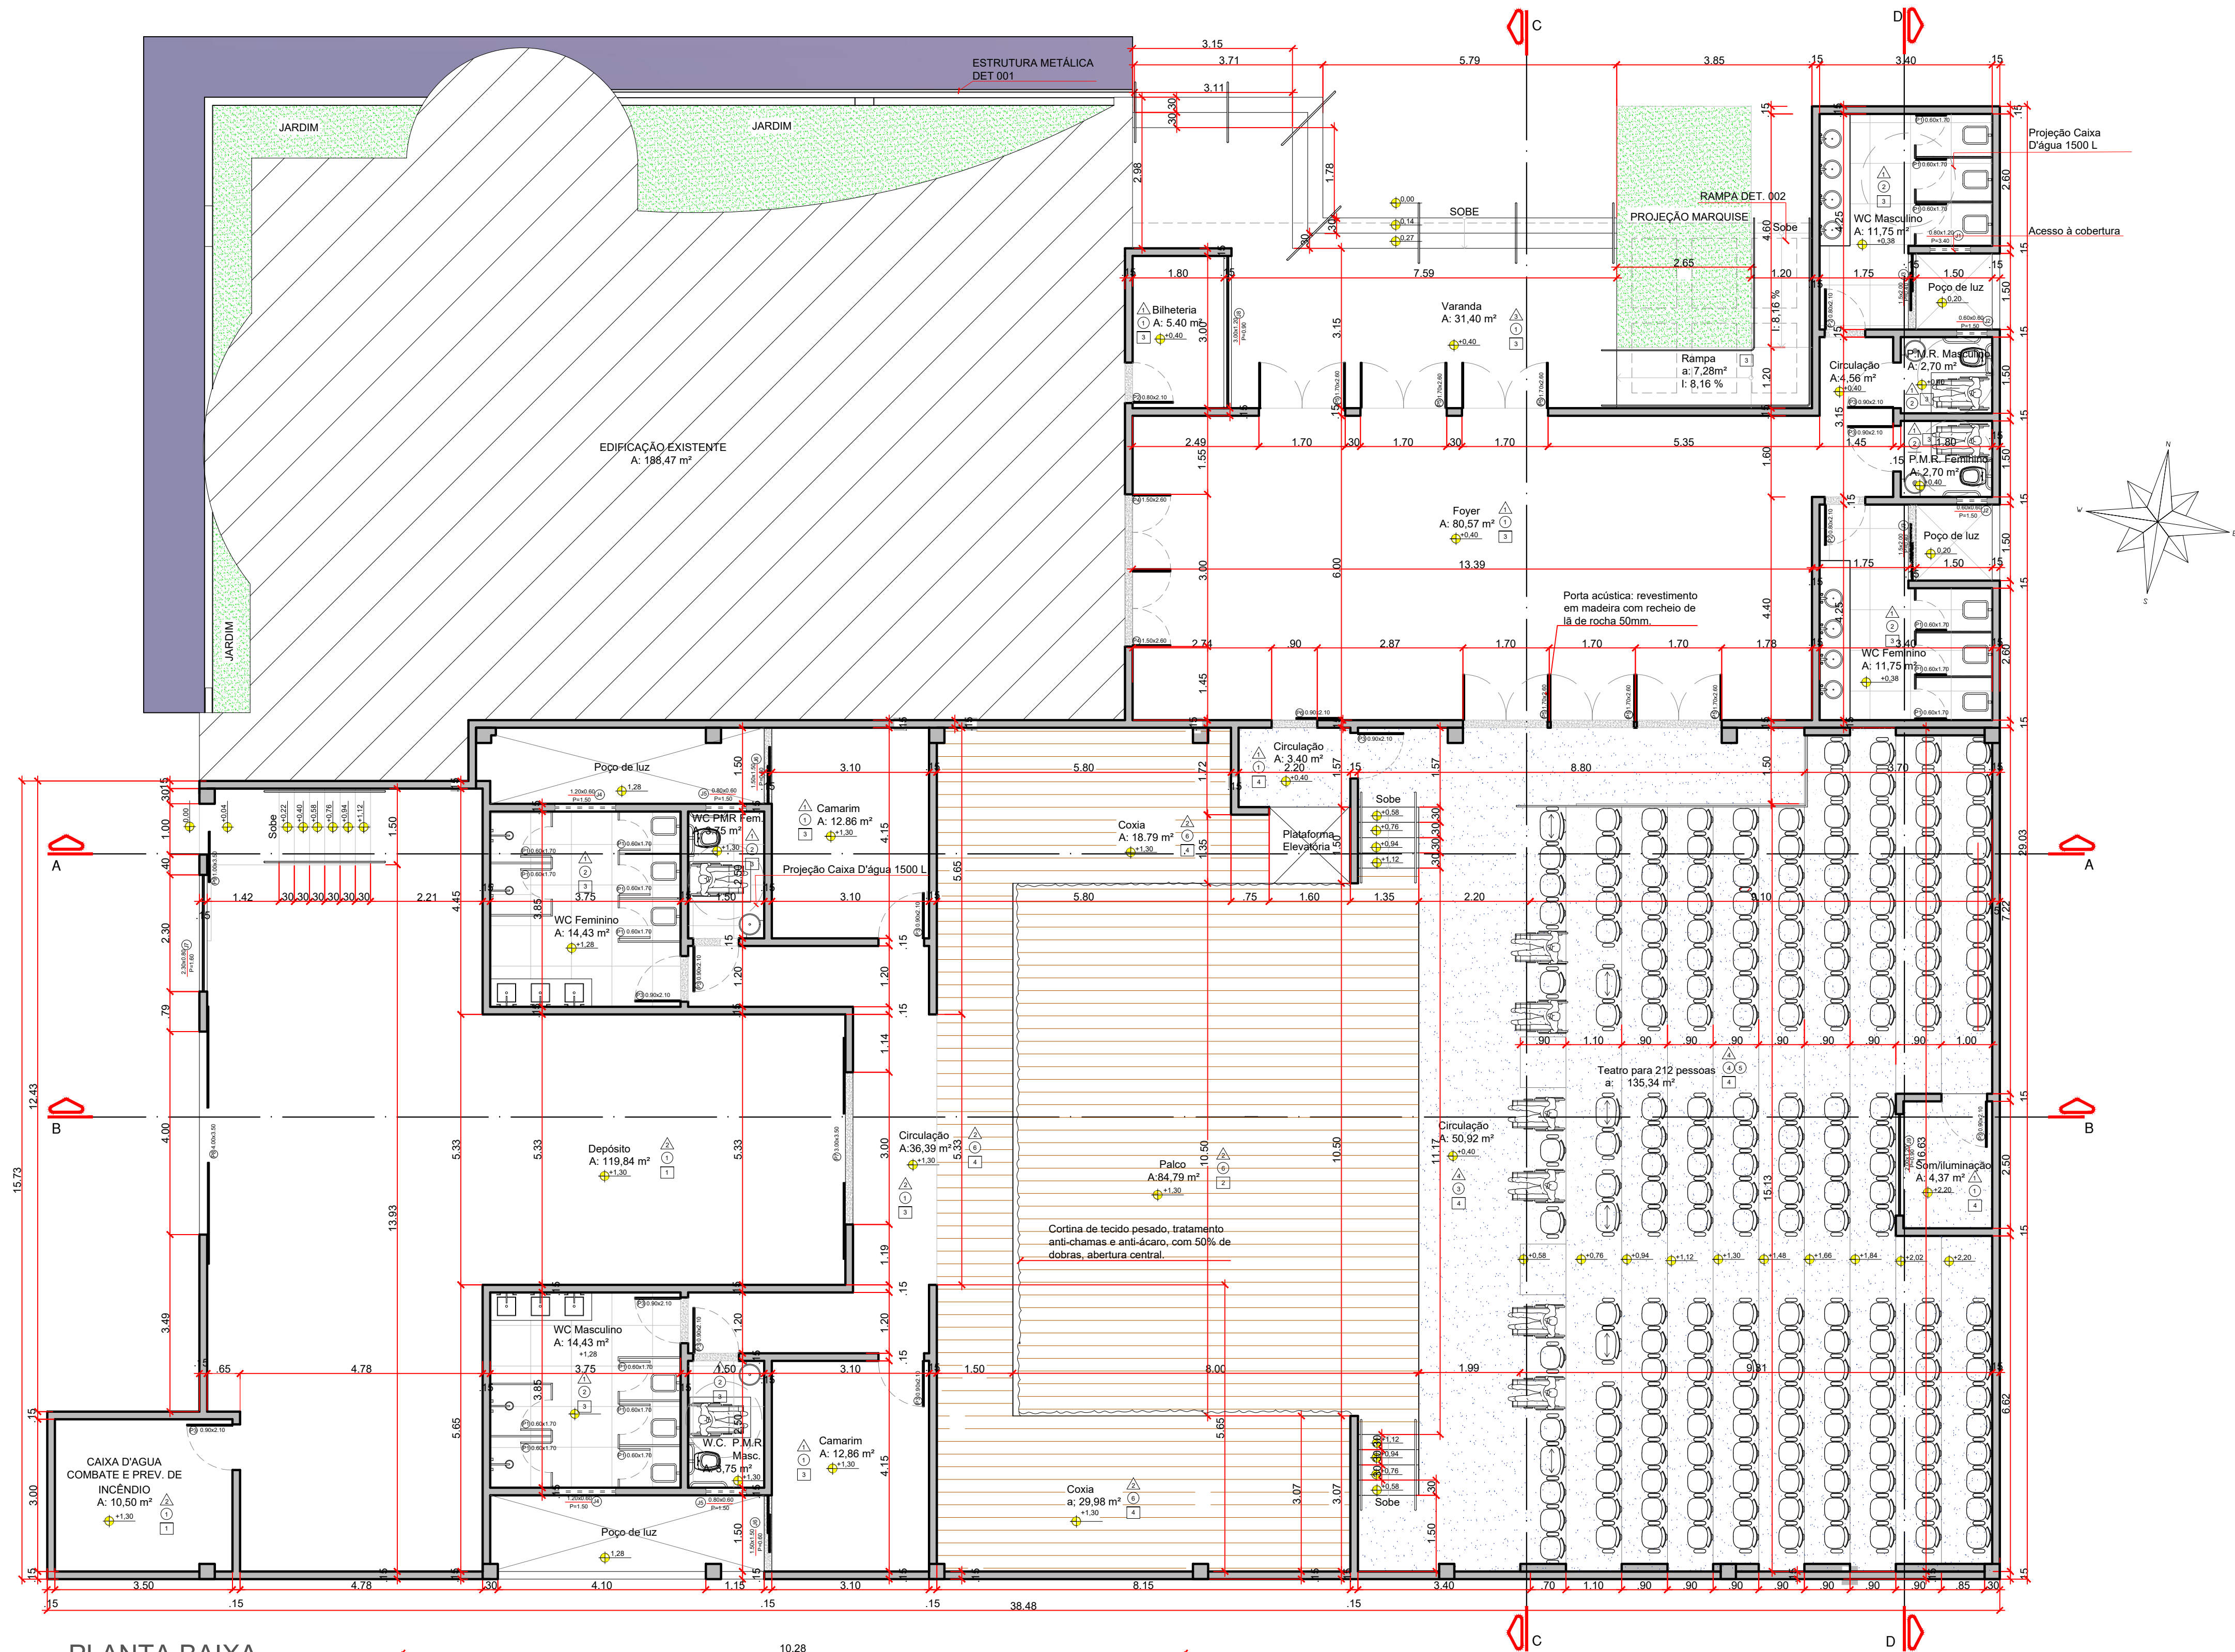


PLANTA BAIXA

ESC.: 1/75

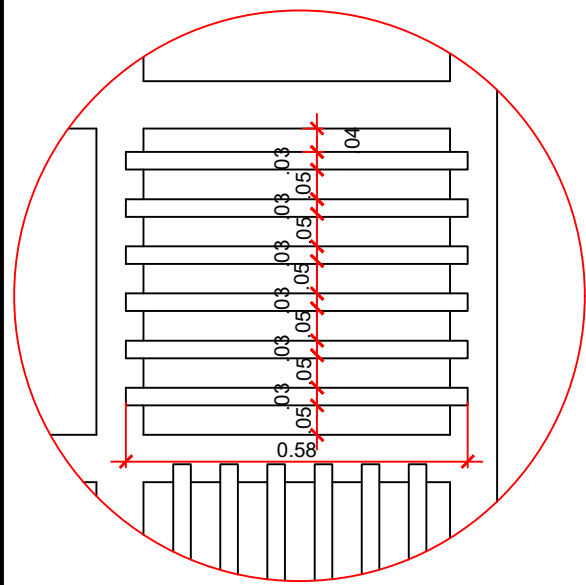


DET. 001
ESC.: SEM


BRISE FRONTAL
ESC.: 1/50

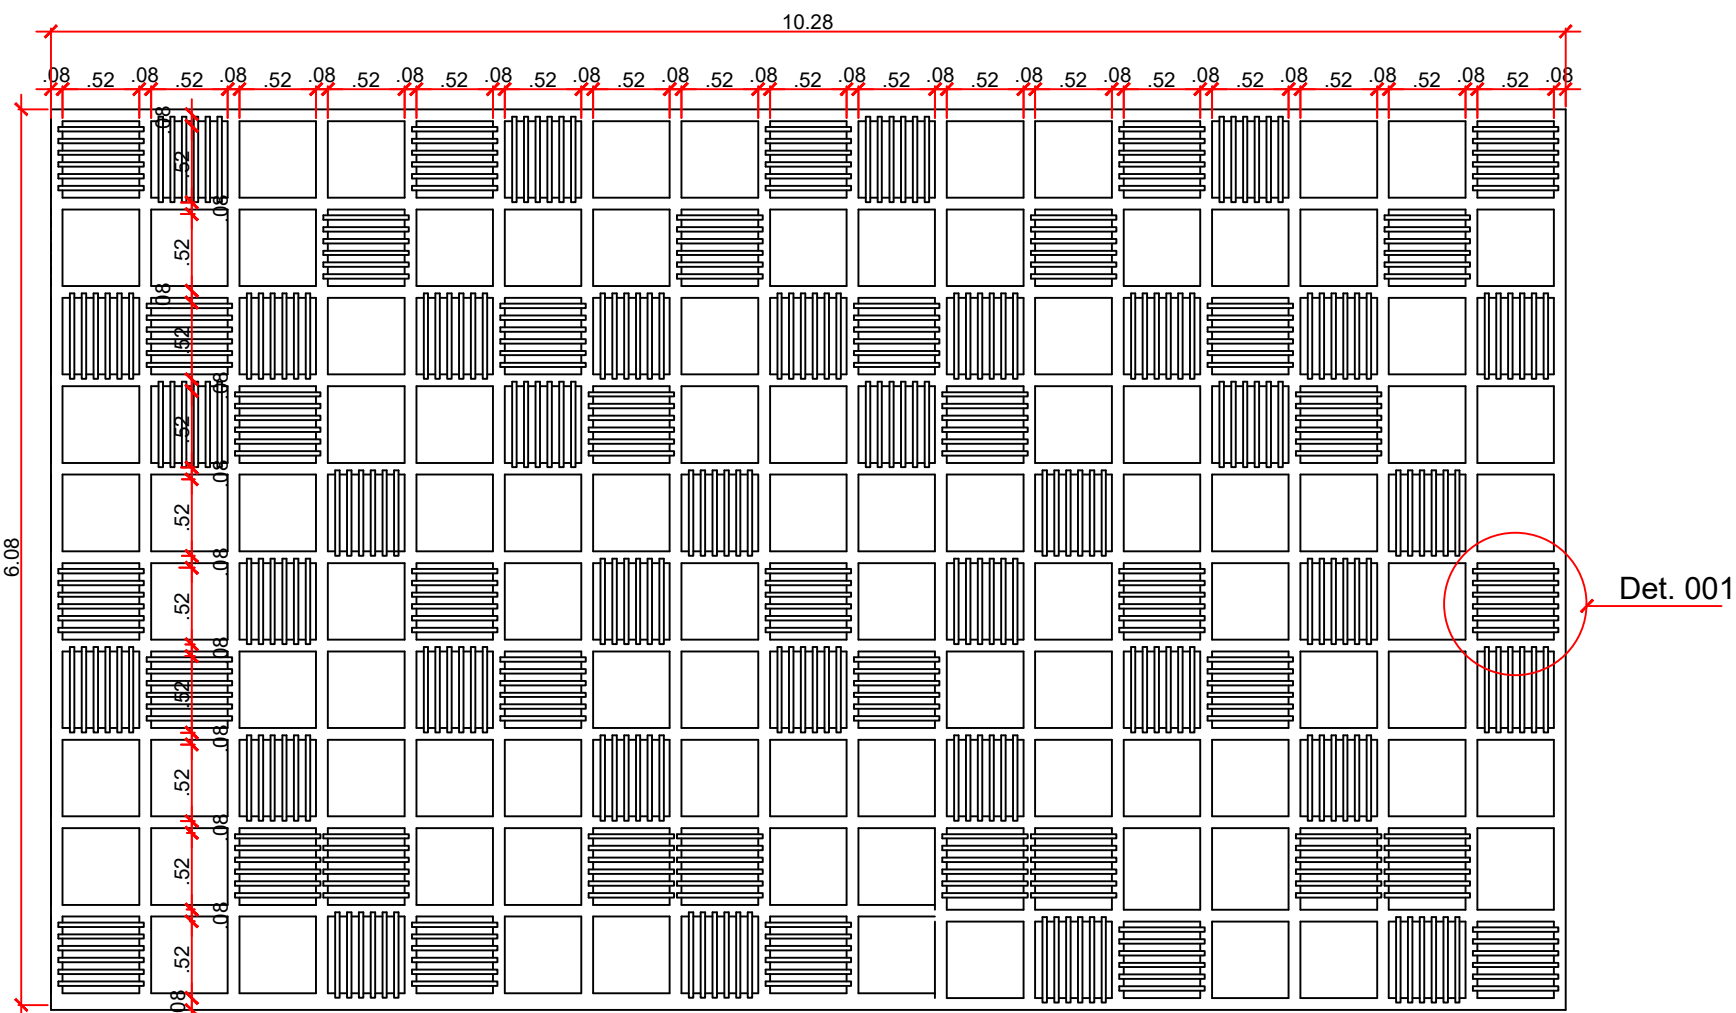


RAMPA DET. 002
ESC.: 1/50

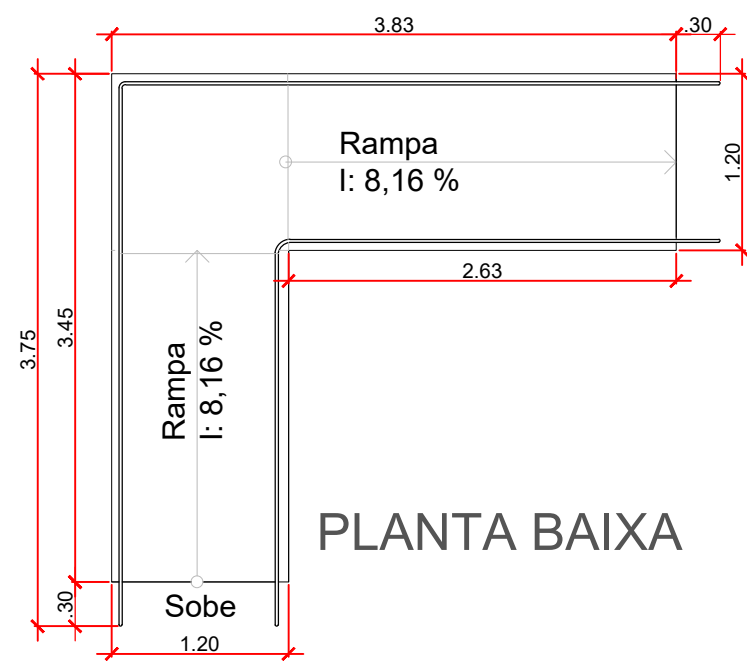

PLANTA BAIXA

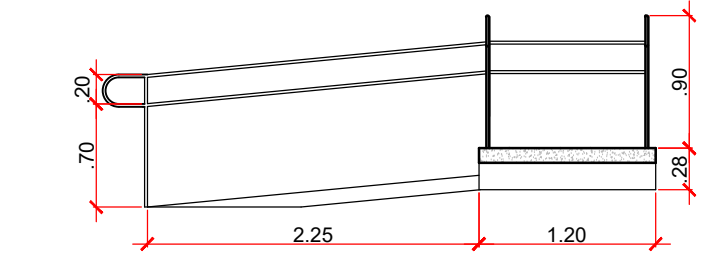

VISTA LATERAL

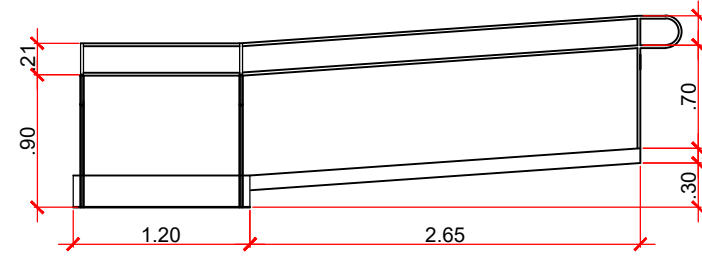

VISTA FRONTAL

QUADRO DE ABERTURAS / JANELAS (cm)						
JANELA	QUANTIDADE	LARGURA	ALTURA	PEITORIL	ABERTURA	MATERIAL
J1	01	80	120	340	De Abir (acesso a caixa d'água)	vidro temperado 10 mm
J2	02	60	60	150	Maxim-ar	vidro temperado 10 mm
J3	02	150	200	40	de correr (1 fixa/1 correr)	vidro temperado 10 mm
J4	02	120	60	150	Maxim-ar	vidro temperado 10 mm
J5	02	80	60	150	Maxim-ar	vidro temperado 10 mm
J6	02	150	150	60	Correr (1 fixa/1 correr)	vidro temperado 10 mm
J7	01	230	80	160	Maxim-ar (4 folhas)	vidro temperado 10 mm
J8	01	300	120	90	Fixa	vidro temperado 10 mm
J9	01	200	120	90	Fixa	vidro com tratamento acústico 20 mm

QUADRO DE ABERTURAS / PORTAS (cm) - AMPLIAÇÃO					
PORTA	QUANTIDADE	LARGURA	ALTURA	ABERTURA	MATERIAL
P1	16	60	170	1 folha abrir	Alumínio
P2	03	80	210	1 folha abrir	Madeira
P3	11	90	210	1 folha abrir	Madeira
P4	02	150	260	2 folhas abrir	Madeira
P5	06	170	260	2 folhas abrir	Madeira
P6	01	90	210	1 folha correr	Madeira
P7	01	300	350	2 folhas correr	Alumínio
P8	01	400	350	2 folhas correr	Alumínio
P9	01	100	300	1 folha correr	Alumínio

LEGENDA MATERIAIS	
- Teto	
1	Gesso
2	Cobertura sem forro pintada de preto
3	Metálica
4	Forro Mineral
- Piso	
1	Cimento Queimado
2	Assolho de Madeira Itaúba
3	Porcelanato Acetinado 80x80
4	Carpete Azul Marinho 10mm
- Parede	
1	Pintura Lisa Acrílica Acetinada Branco/Gelo
2	Revestimento/Porcelanato
3	Revestimento/Porcelanato
4	Carpete Azul Marinho 10 mm
5	Carpete Cinza 10 mm
6	Pintura Lisa Acrílica Preto Fosco

PROJETO ARQUITETÔNICO

PLANTA BAIXA - IMAGEM 001

FOLHA

1/4

PROJETO
AMPLIAÇÃO CENTRO CULTURAL
DE PRIMAVERA DO LESTE
PROPRIETÁRIO
PREFEITURA MUNICIPAL DE
PRIMAVERA DO LESTE
CNPJ = 01.974.088/0001-05
LOCAL DA OBRA
AV. BRASIL N° 314
QUADRA 32, LT. 7, 8 E 9.
BARRIO
PARQUE CASTELÂNDIA
CIDADE
PRIMAVERA DO LESTE - MT

Construtora Rufato

Engenharia
&
Arquitetura

(66) 3498.8116
(66) 8117.8083

Av. São João, 1171 - Centro
CEP:78850 - Primavera do Leste - MT

rafael.rufato@hotmail.com

ÁREAS

DO TERRENO EXISTENTE	1.199,30 m²
CONSTRUÍDA EXISTENTE	188,47 m²
A SER CONSTRUÍDA	740,71 m²
DE COBERTURA (ampliação)	748,28 m²
LIVRE	272,02 m²
TAXA DE OCUP.	77,47 %
TAXA DE IMPERMEAB.	78,25 %
COEF. DE APROVEITAMENTO	0,77
ÁREA TOTAL DA CONSTRUÇÃO	929,18 m²
ÁREA PERMEÁVEL	260,82 m²
TAXA DE PERMEABILIDADE	21,74 %
n° DE PAVIMENTOS	1

PROJETO ARQUITETÔNICO

Arq. Daniela Martins Ceretto

CAU= A51635-0

Arq. Andressa Patrício Battirolo

CAU= A101169-3

PROJETO ESTRUTURAL

Eng. Rafael Rufato

CREA/RN=2603162918

PROJETO HIDROSSANITÁRIO

Eng. Rafael Rufato

CREA/RN=2603162918

PROJETO ELÉTRICO

Eng. Rafael Rufato

CREA/RN=2603162918

DESENHO:

MONICA DA SILVA BATISTA

APROVAÇÃO DA PREFEITURA

ESCALA:

INDICADA

DATA : 03/ 08/ 2018