




FACHADA LATERAL - RUA ÉRICO VERISSIMO
ESC.: 1/75

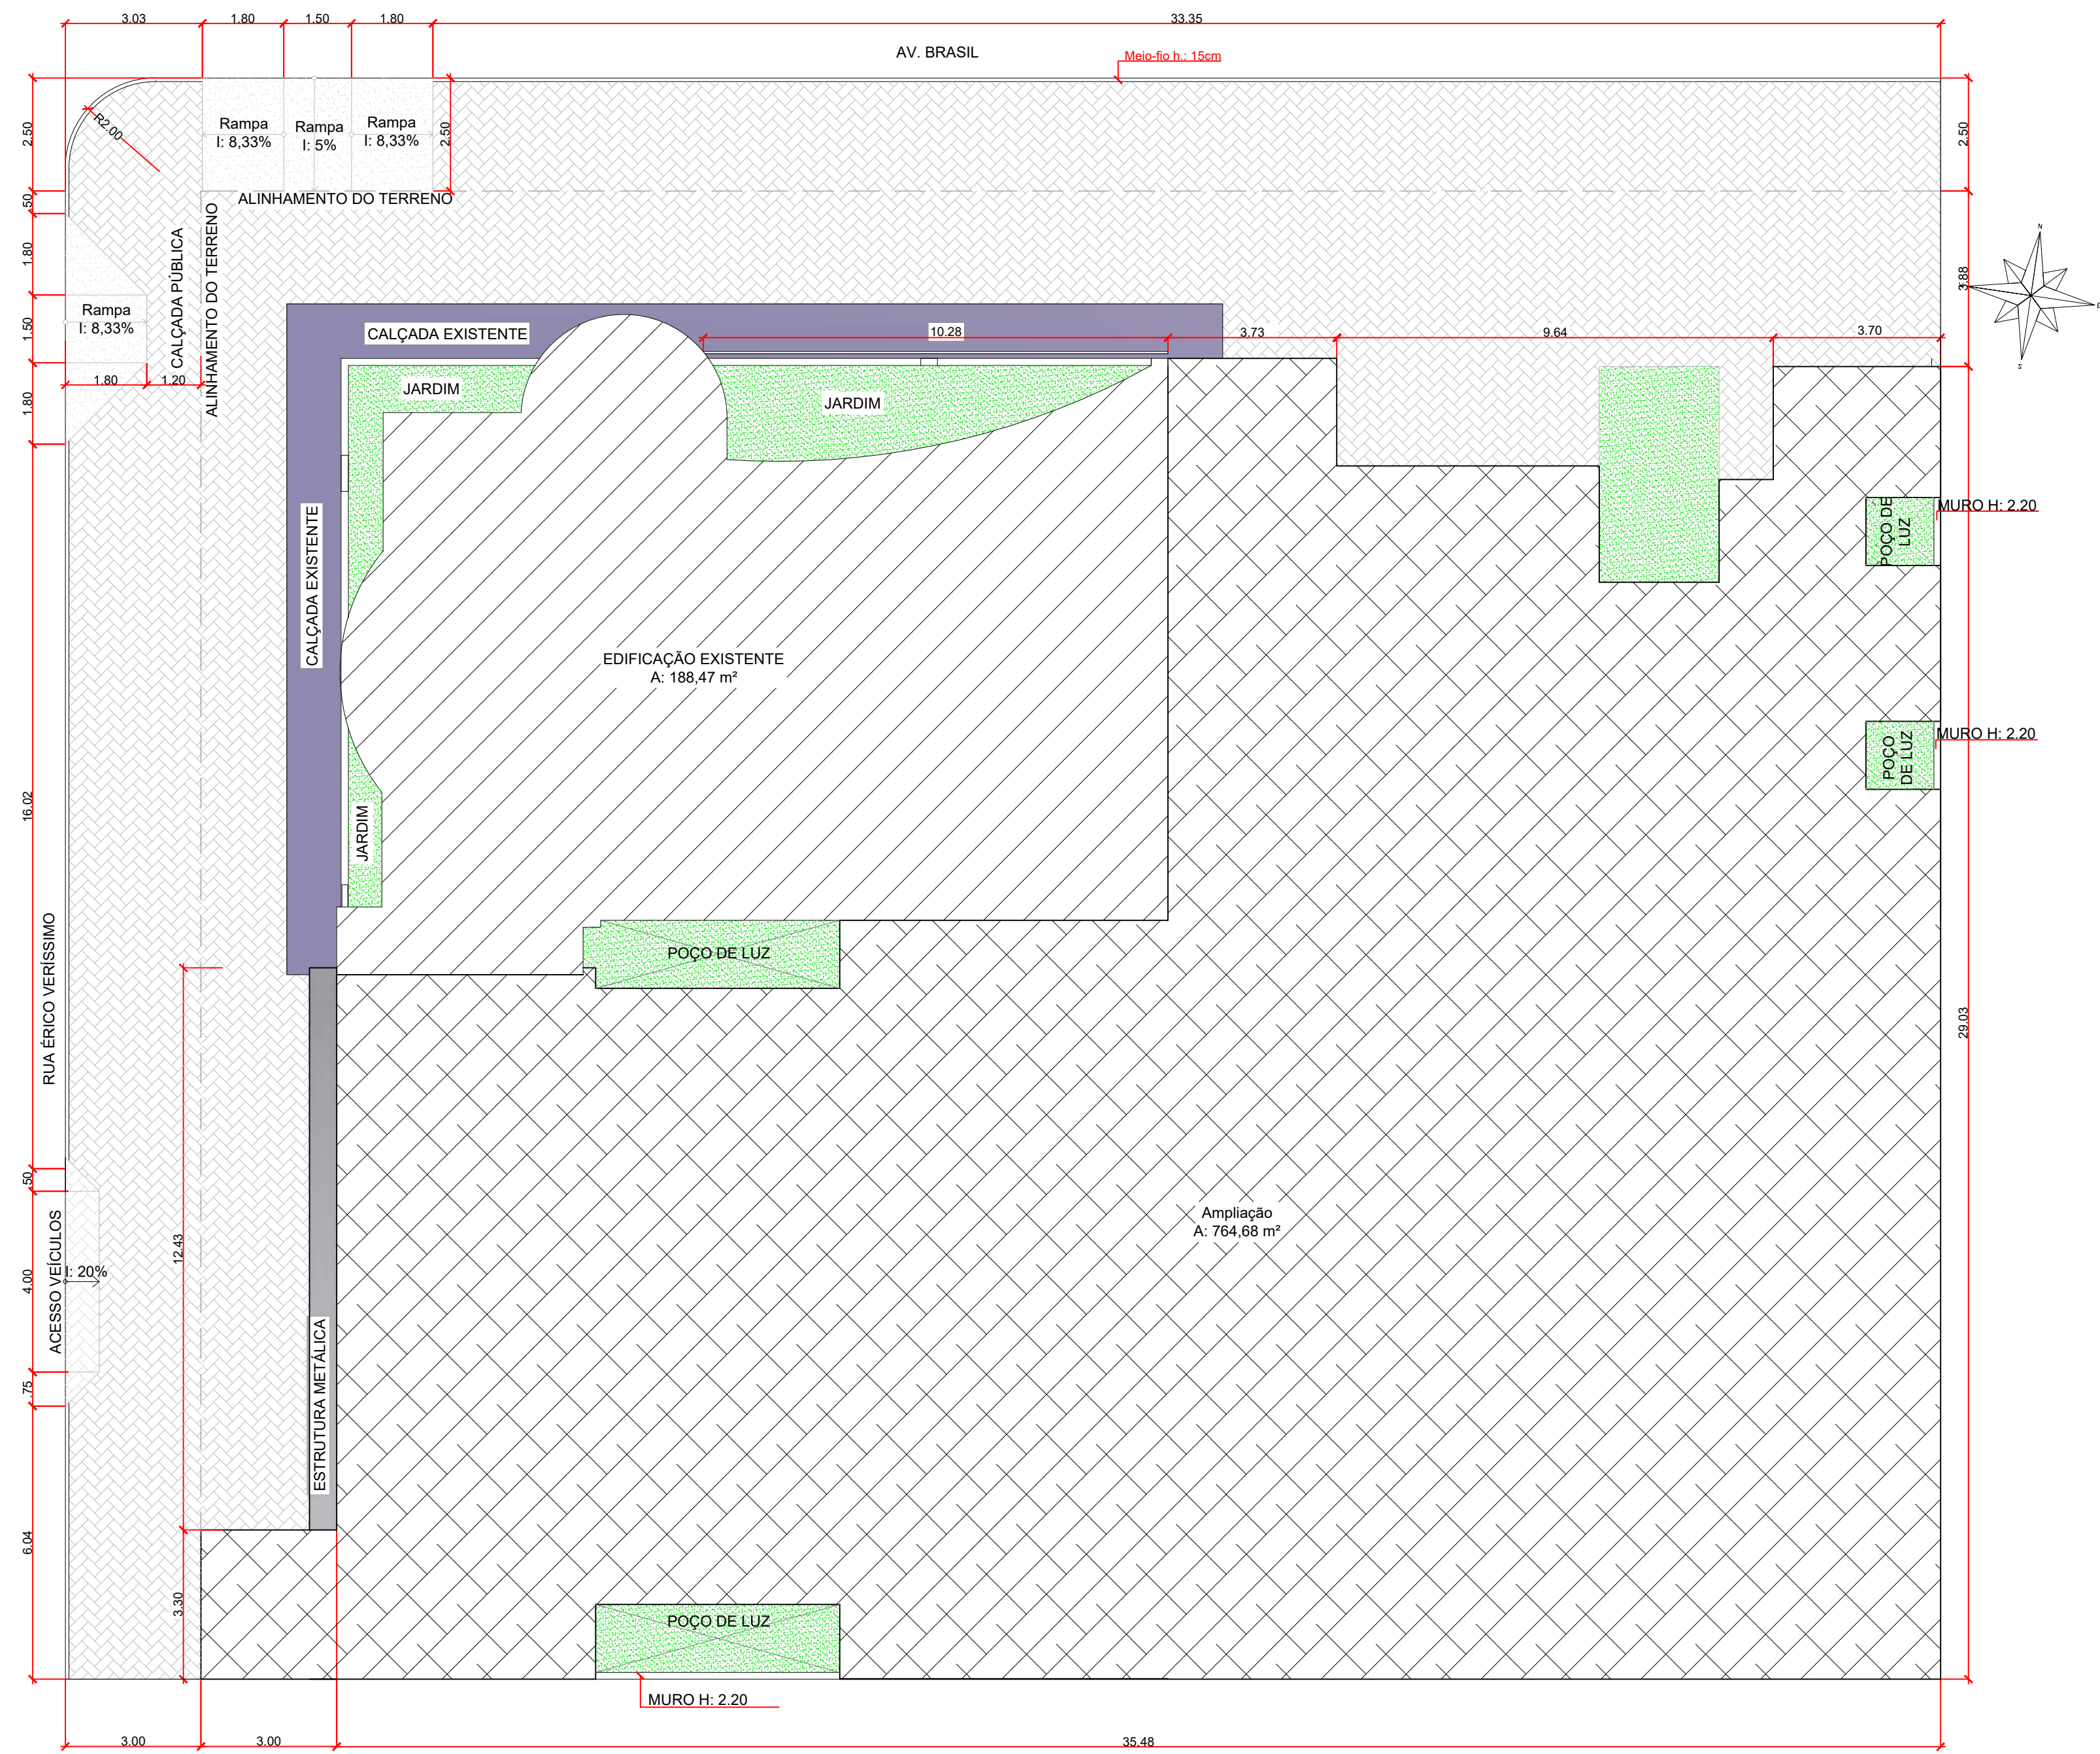

IMPLANTAÇÃO
ESC.: 1/100



IMAGEM 002
ESC.: sem



IMAGEM 003
ESC.: sem

PROJETO ARQUITETÔNICO

PLANTA BAIXA - IMAGEM 001

FOLHA
4/4

PROJETO
AMPLIAÇÃO CENTRO CULTURAL
DE PRIMAVERA DO LESTE
PROPRIETÁRIO
PREFEITURA MUNICIPAL DE
PRIMAVERA DO LESTE
CNPJ = 01.974.088/0001-05
LOCAL DA OBRA
AV. BRASIL N° 314
QUADRA 32, LT. 7,8 E 9.
BARRIO
PARQUE CASTELÂNDIA
CIDADE
PRIMAVERA DO LESTE - MT

Construtora Rufato

Engenharia
Arquitetura

(66) 3498.8116
(66) 8117.8083

Av. São João, 1171 - Centro
CEP:78850 - Primavera do Leste - MT

rafael.rufato@hotmail.com

ÁREAS

DO TERRENO EXISTENTE	1.199,30 m²
CONSTRUIDA EXISTENTE	188,47 m²
A SER CONSTRUIDA	740,71 m²
DE COBERTURA (ampliação)	748,28 m²
LIVRE	272,02 m²
TAXA DE OCUP.	77,47 %
TAXA DE IMPERMEAB.	78,25 %
COEF. DE APROVEITAMENTO	0,77
ÁREA TOTAL DA CONSTRUÇÃO	929,18 m²
ÁREA PERMEÁVEL	260,82 m²
TAXA DE PERMEABILIDADE	21,74 %
n° DE PAVIMENTOS	1

PROJETO ARQUITETÔNICO

Arq. Daniela Martins Ceretta
CAU= A51635-0

Arq. Andressa Patrício Battirola
CAU= A101169-3

PROJETO ESTRUTURAL

Eng. Rafael Rufato
CREARN=2603162918

PROJETO HIDROSSANITÁRIO

Eng. Rafael Rufato
CREARN=2603162918

PROJETO ELÉTRICO

Eng. Rafael Rufato
CREARN=2603162918

DESENHO:
MONICA DA SILVA BATISTA

APROVAÇÃO DA PREFEITURA

ESCALA:

INDICADA

DATA : 03/ 08/ 2018