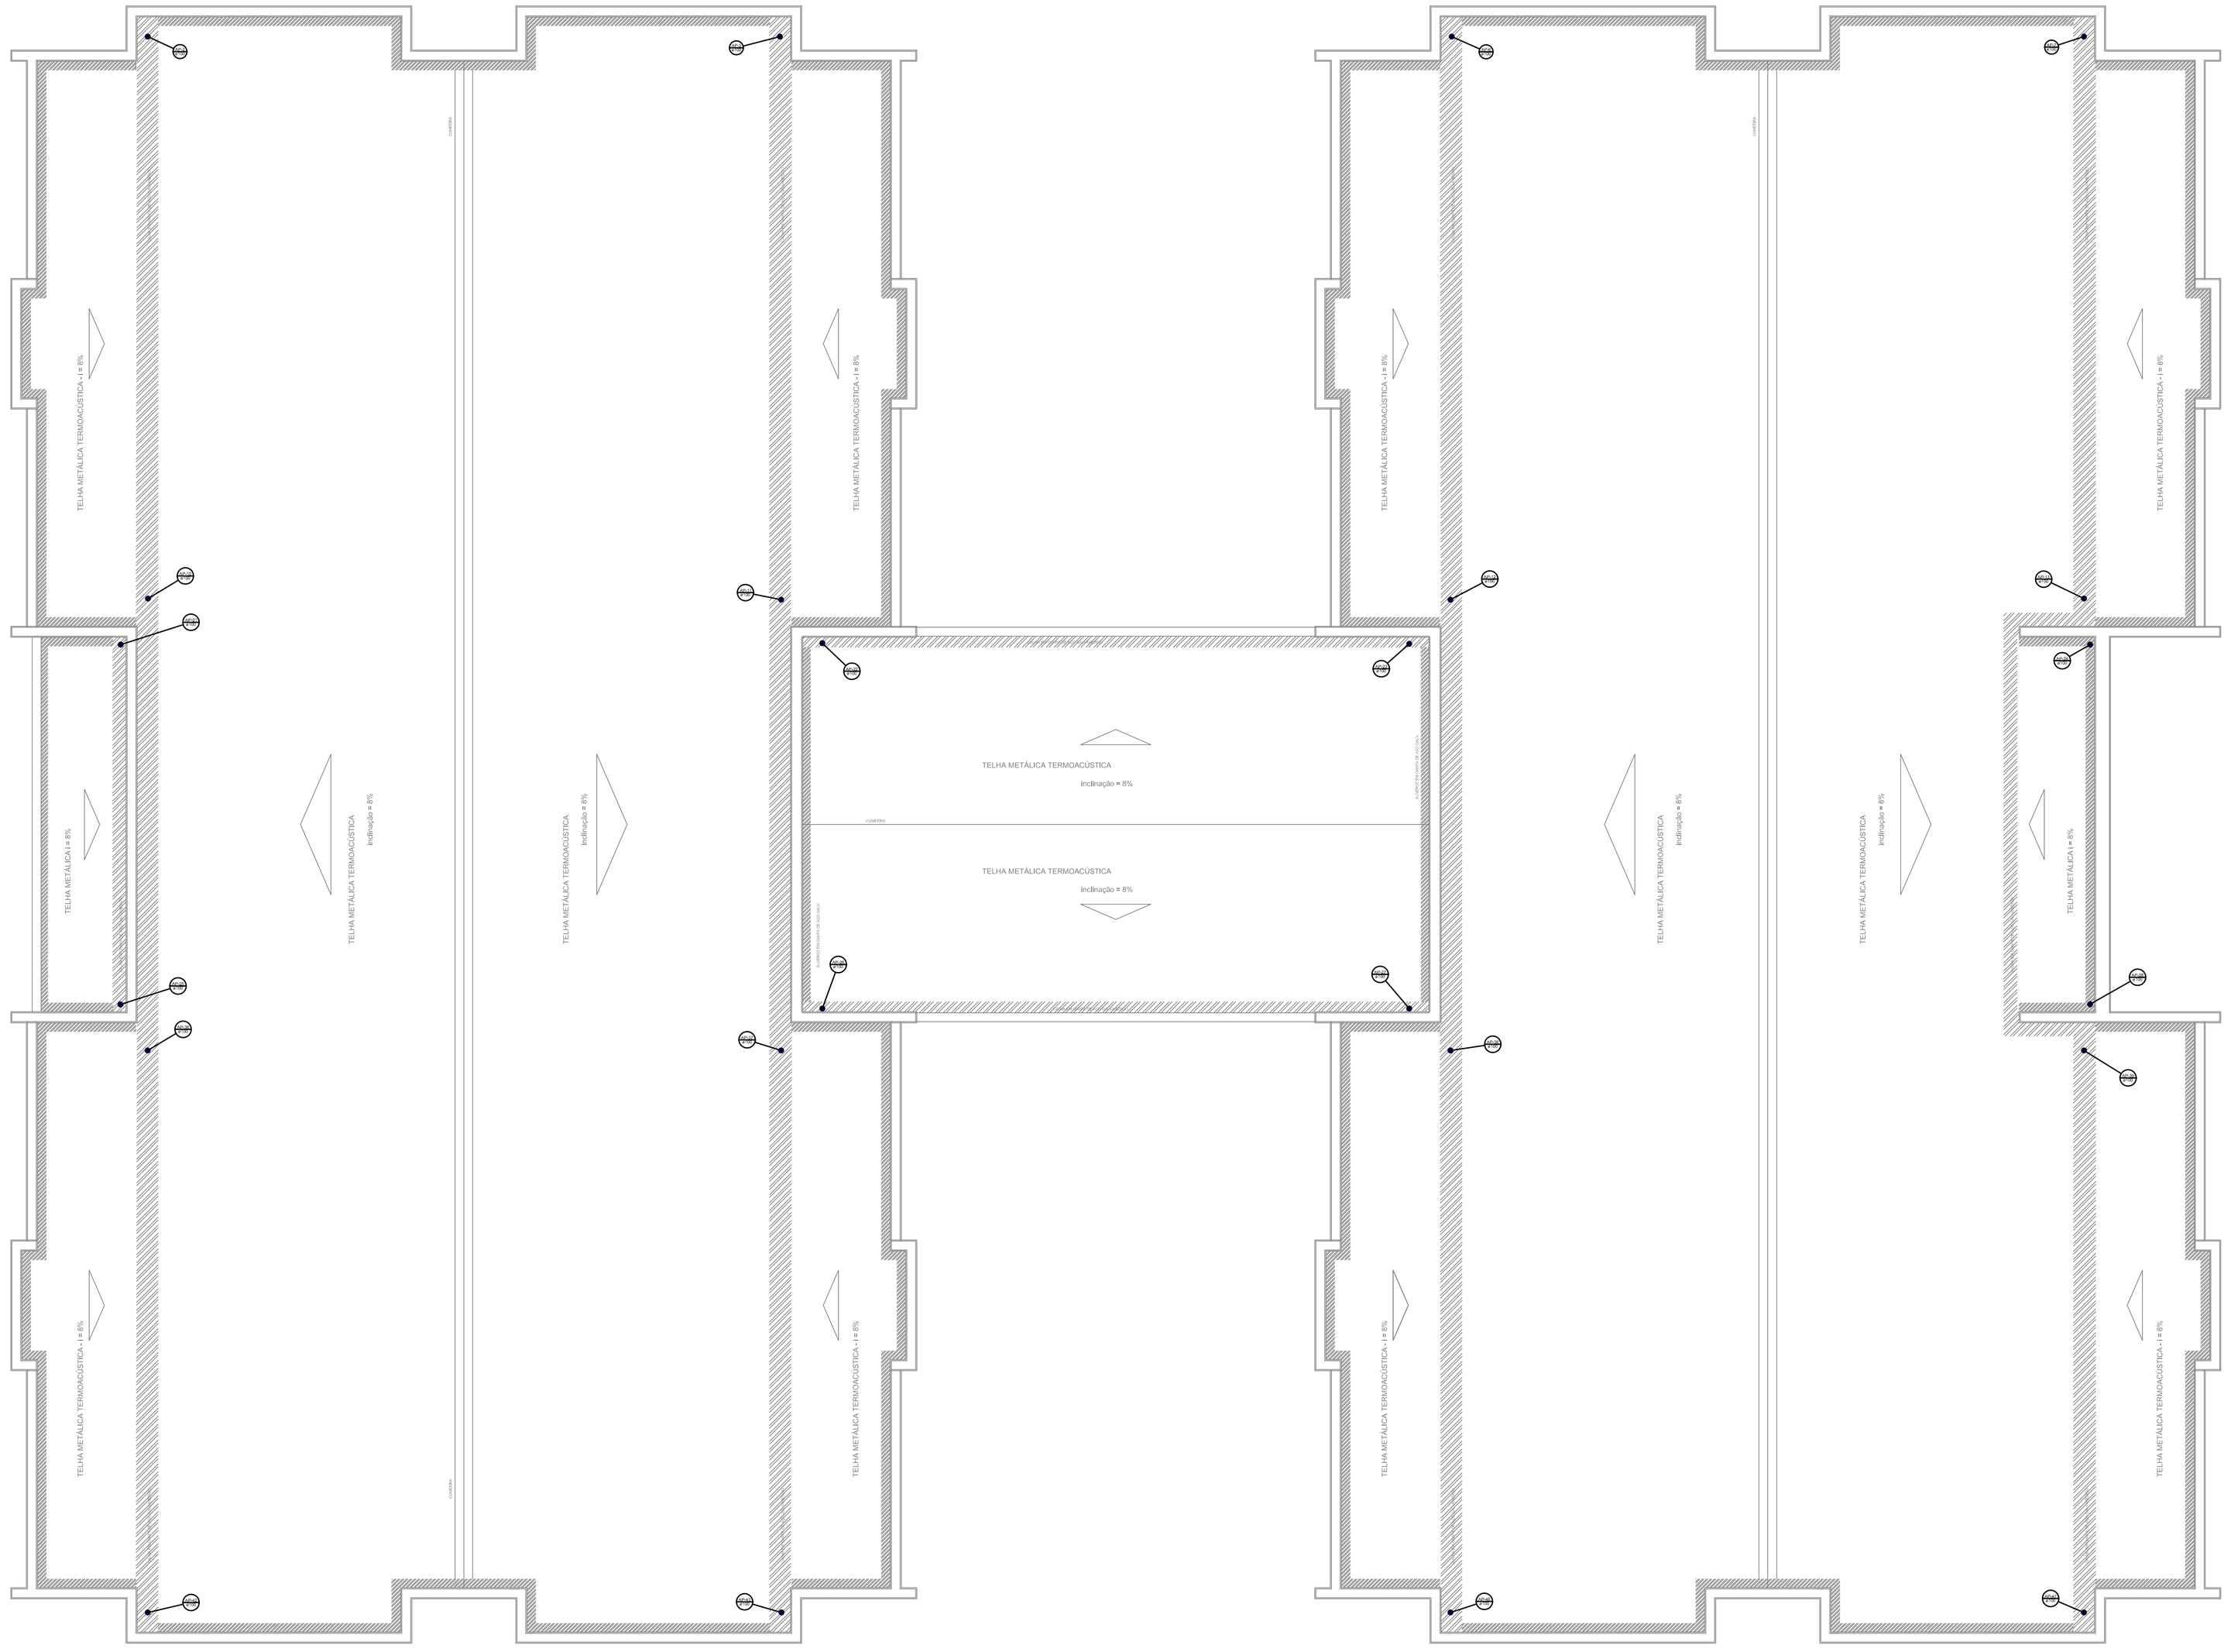

1 PLANTA BAIXA PONTOS DE COLETA AP
ESCALA 1/75

Legenda Detalhada	
Ralos pluviais	
PVC Acessórios	
Ralo abacaxi 100mm	1 pç

Legenda Detalhada	
Curva 90 curta- coluna	
PVC Esgoto	
Curva 90 curta 100 mm	1 pç
Curva 90 curta- desce	
PVC Esgoto	
Curva 90 curta 100 mm	1 pç
Joelho 45	
PVC Esgoto	
Joelho 45 100 mm	1 pç
Joelho 45- desce	
PVC Esgoto	
Joelho 45 100 mm	1 pç

Legenda Detalhada	
CA	Caixa de areia pluvial simples
Caixas de Passagem	
Caixa de areia pluvial sem grelha CA- 60x60 cm	1 pç
Curva 90 curta- coluna	
PVC Esgoto	
Curva 90 curta 100 mm	1 pç
Joelho 90	
PVC Esgoto	
Joelho 90 100 mm	1 pç
Te sanitário	
PVC Esgoto	
Tê sanitário 100 mm - 100 mm	1 pç

FNDE Fundo Nacional de Desenvolvimento da Educação — Ministério da Educação — GOVERNO FEDERAL BRASIL PÁTRIA EDUCADORA

PROJETO PADRÃO - FNDE

PROPRIETÁRIO: :

ENDEREÇO:

MUNICÍPIO – UF:

PROPRIETÁRIO

RESP. TÉCNICO — CREA

AUTOR DO PROJETO — CAU

DLFO

CREA

RA

OBSERVAÇÕES:

PROJETO BÁSICO

PROGRAMA PROINFÂNCIA - PROJETO TIPO 1

PROJETO DE INSTALAÇÕES HIDRÁULICAS

COORDENAÇÃO: CGEST - Coordenação Geral de Infraestrutura Educacional	PLANTA DOS PONTOS DE COLETA AP		HAP
FORMATO (594x1100)	REVISÃO R.00	ESCALA INDICADA	PRANCHA 01
		DATA EMISSÃO MAIO/2015	