MEMORIAL DESCRITIVO

055

Cesar Augusto Bastos

Prot. nº 269

Proprietário: Prefeitura Municipal de Primavera do Leste

Propriedade: Lote 19 Quadra 08 Distrito Industrial II José Alencar Gomes da Silva

Local: Primavera do Leste Comarca: Primavera do Leste UF: MT

Perímetro: 120,00 m Área: 800,00 m² Matrícula: 6.235

DESCRIÇÃO

Área total de 800,00 m², com os seguintes confrotantes e distâncias.

Pela frente confronta-se com Rua D, com a distância: de 20m; ao lado direito confronta-se com Lote 20 com a distância: de 40,00 m; ao lado esquerdo confronta-se com Lote 18 com a distância de 40,00 m e finalmente aos fundos com Lote 06 com a distância de 20,00 m; assim fechando todo perimetro ora descrito.

Observações:

A planta anexa é parte integrante deste memorial descritivo conforme mapa do loteamento.

Confrontações:
Norte – Lote 6
Sul - Rua D
Oeste – Lote 20
Leste - Lote 18

Primavera do Leste/MT, 21/09/2015.

Cesar Augusto Bastos

CREA: 120117619-0

Data / /	Confere	Visto

Prefeitura Municipal Pra do Leste-MT
Fls. nº 270 Rub.

Prefeitura Municipal Pra do Leste-MT
Fls. nº Rub.

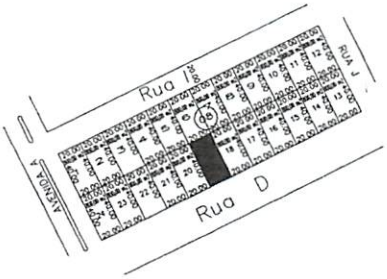

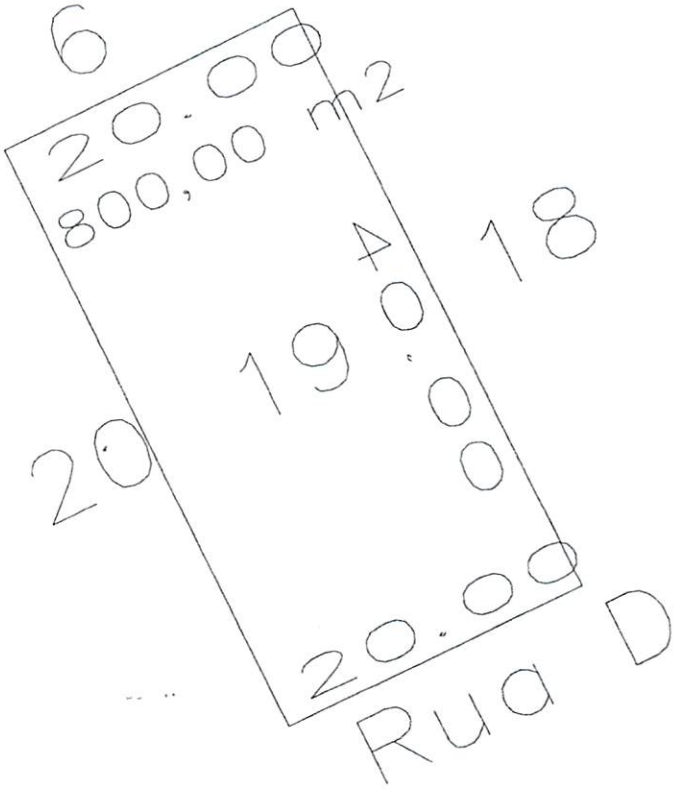

Escala Gráfica:

0 22 44

	PROJETO: Levantamento Planialtimétrico Cadastral	ÁREA: 800,00 m2
REGISTRO / CÓDIGO:	PROPRIEDADE / IMÓVEL: Lote 19 Quadra 08 Distrito Indústrial José Alencar Gomes da Silva	
	PROPRIETÁRIO: Municipio de Primavera do Leste	PERÍMETRO: 120,00 m
DATA: 21/09/2015	MUNICÍPIO: Primavera do Leste — UF: MT	ESCALA: 1 / 450
TRANSCRIÇÕES: MATRÍCULAS: 6.235	RESPONSÁVEL TÉCNICO: Cesar Augusto Bastos CREA120117619-0	CONFERE:	VISTO:

A4 = (297mm x 210mm)

Esse desenho foi elaborado utilizando uma versão original do sistema profissional para Cálculos, Desenhos e Projetos topográficos Métrica TopoEVN 6.9.5.7 - Número de Série: 22861. Licenciado à Treinam. Cuiabá/MT - 23 e 24/04.