MEMORIAL DESCRITIVO

Cesar Augusto Bastos

Proprietário: Prefeitura Municipal de Primavera do Leste

Propriedade: Lote – 7 Quadra - 12 Distrito Industrial II José Alencar Gomes da Silva

Local: Primavera do Leste Comarca: Primavera do Leste UF: MT

Perímetro: 180 m Área: 1.800,00 m² Matrícula: 6.235

DESCRIÇÃO

Área total de 1.800,00m², com os seguintes confrotantes e distâncias:
Pela frente confronta-se com Rua F, com a distância: de 30,00m; ao lado direito confronta-se com Lote 8: com a distância de 60,00m; ao lado esquerdo confronta-se com Lote 6 com a distância de 60,00m e aos fundos confronta-se com Lote 12 com a distância de 30,00m; assim fechando todo perimetro ora descrito.

Observações:
A planta anexa é parte integrante deste memorial descritivo conforme mapa do loteamento.

Confrontações:
Norte – Rua F
Sul - Lote 12
Oeste – Lote 8
Este - Lote 6

Primavera do Leste/MT, 21/09/2015.

Cesar Augusto Bastos

CREA: 120117619-0

Data / /	Confere	Visto

CONVENÇÕES

LOTE

Prefeitura Municipal Pva do Leste-MT
Fls. nº 394 Rub.

Orientação

N

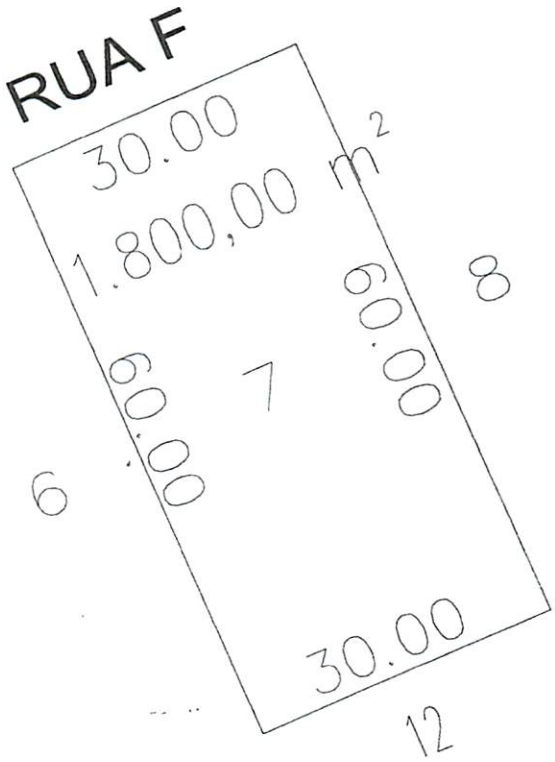

Escala Gráfica:

0 3.50 7 10.50 14 17.50 21 28 35 52.50 70

REGISTRO / CÓDIGO:	PROJETO: Levantamento Planialtimétrico Cadastral PROPRIEDADE / IMÓVEL: Lote 7 Quadra 12 - Distrito Indústrial José Alencar Gomes da Silva PROPRIETÁRIO: Municipio de Primavera do Leste		ÁREA: 1.800,00 m² PERÍMETRO: 180 m
DATA: 21/09/2015	MUNICÍPIO: Primavera do Leste	UF: MT	ESCALA: 1 / 700
TRANSCRIÇÕES: MATRÍCULAS: 6.235	RESPONSÁVEL TÉCNICO: Cesar Augusto Bastos CREA: 120117619-0	CONFERE:	VISTO:

A4 = (297mm x 210mm)

Licenciado à: Treinam, Cuiabá/MT - 23 e 24/04.