
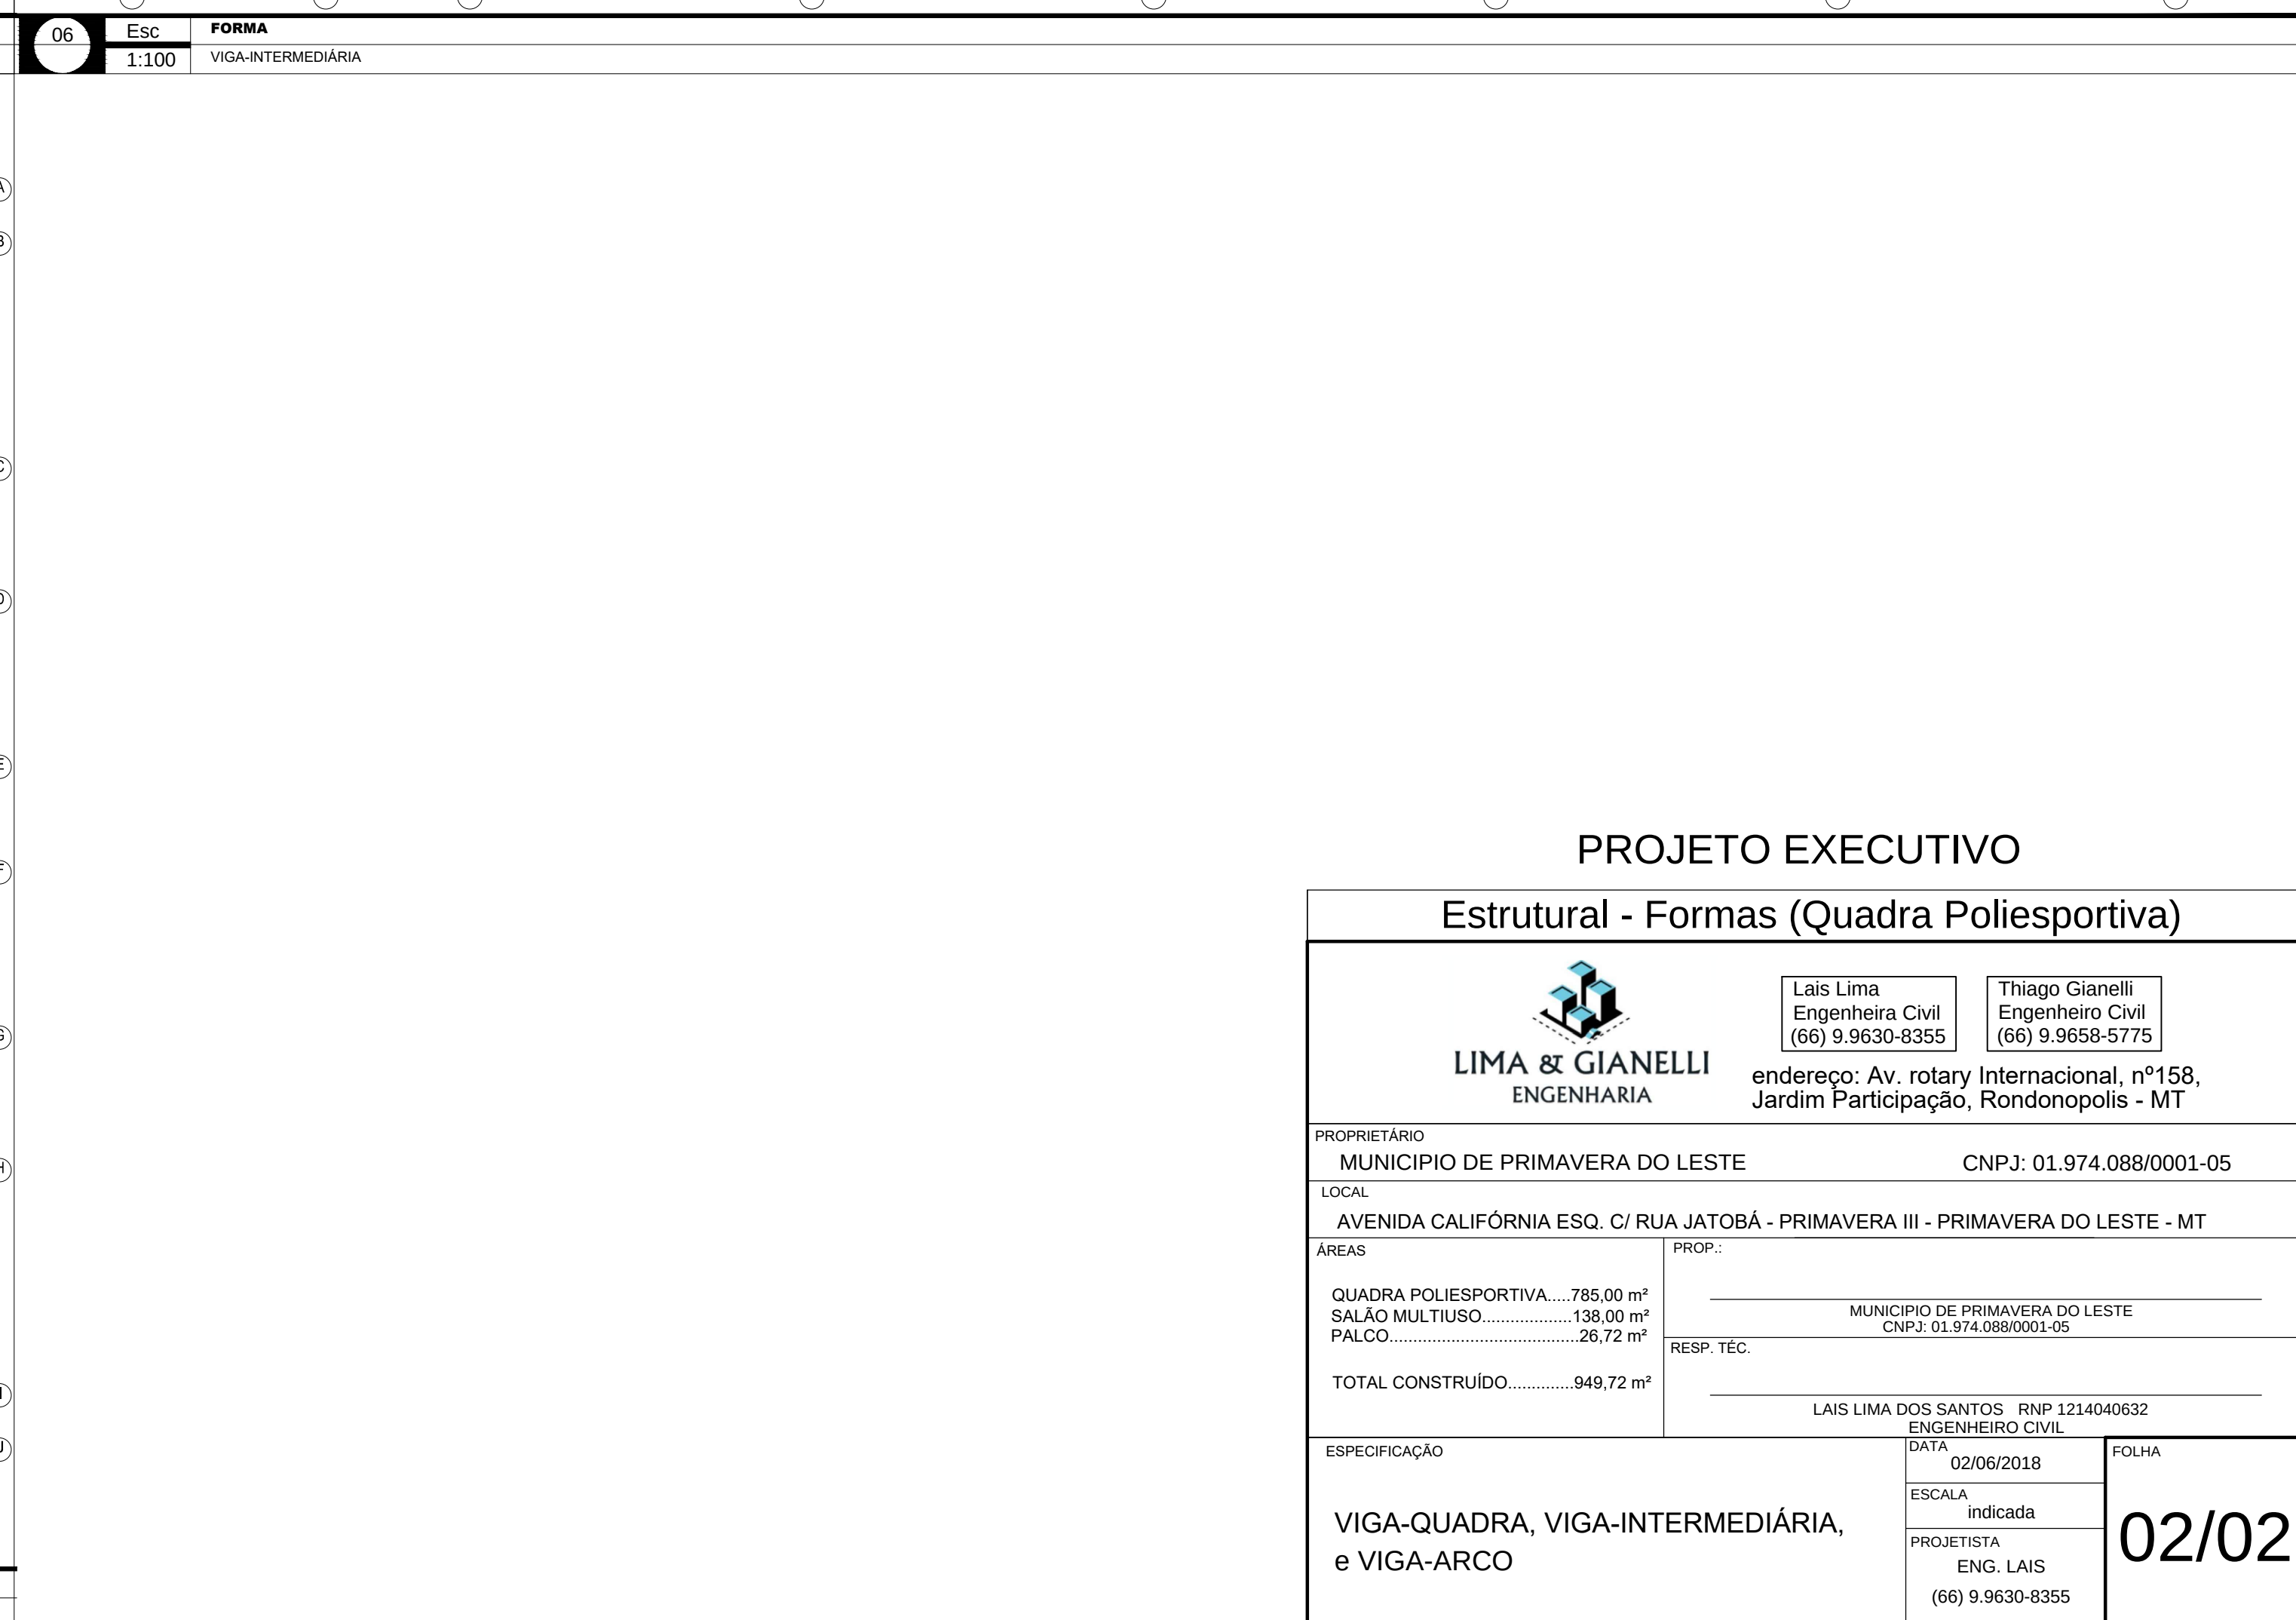


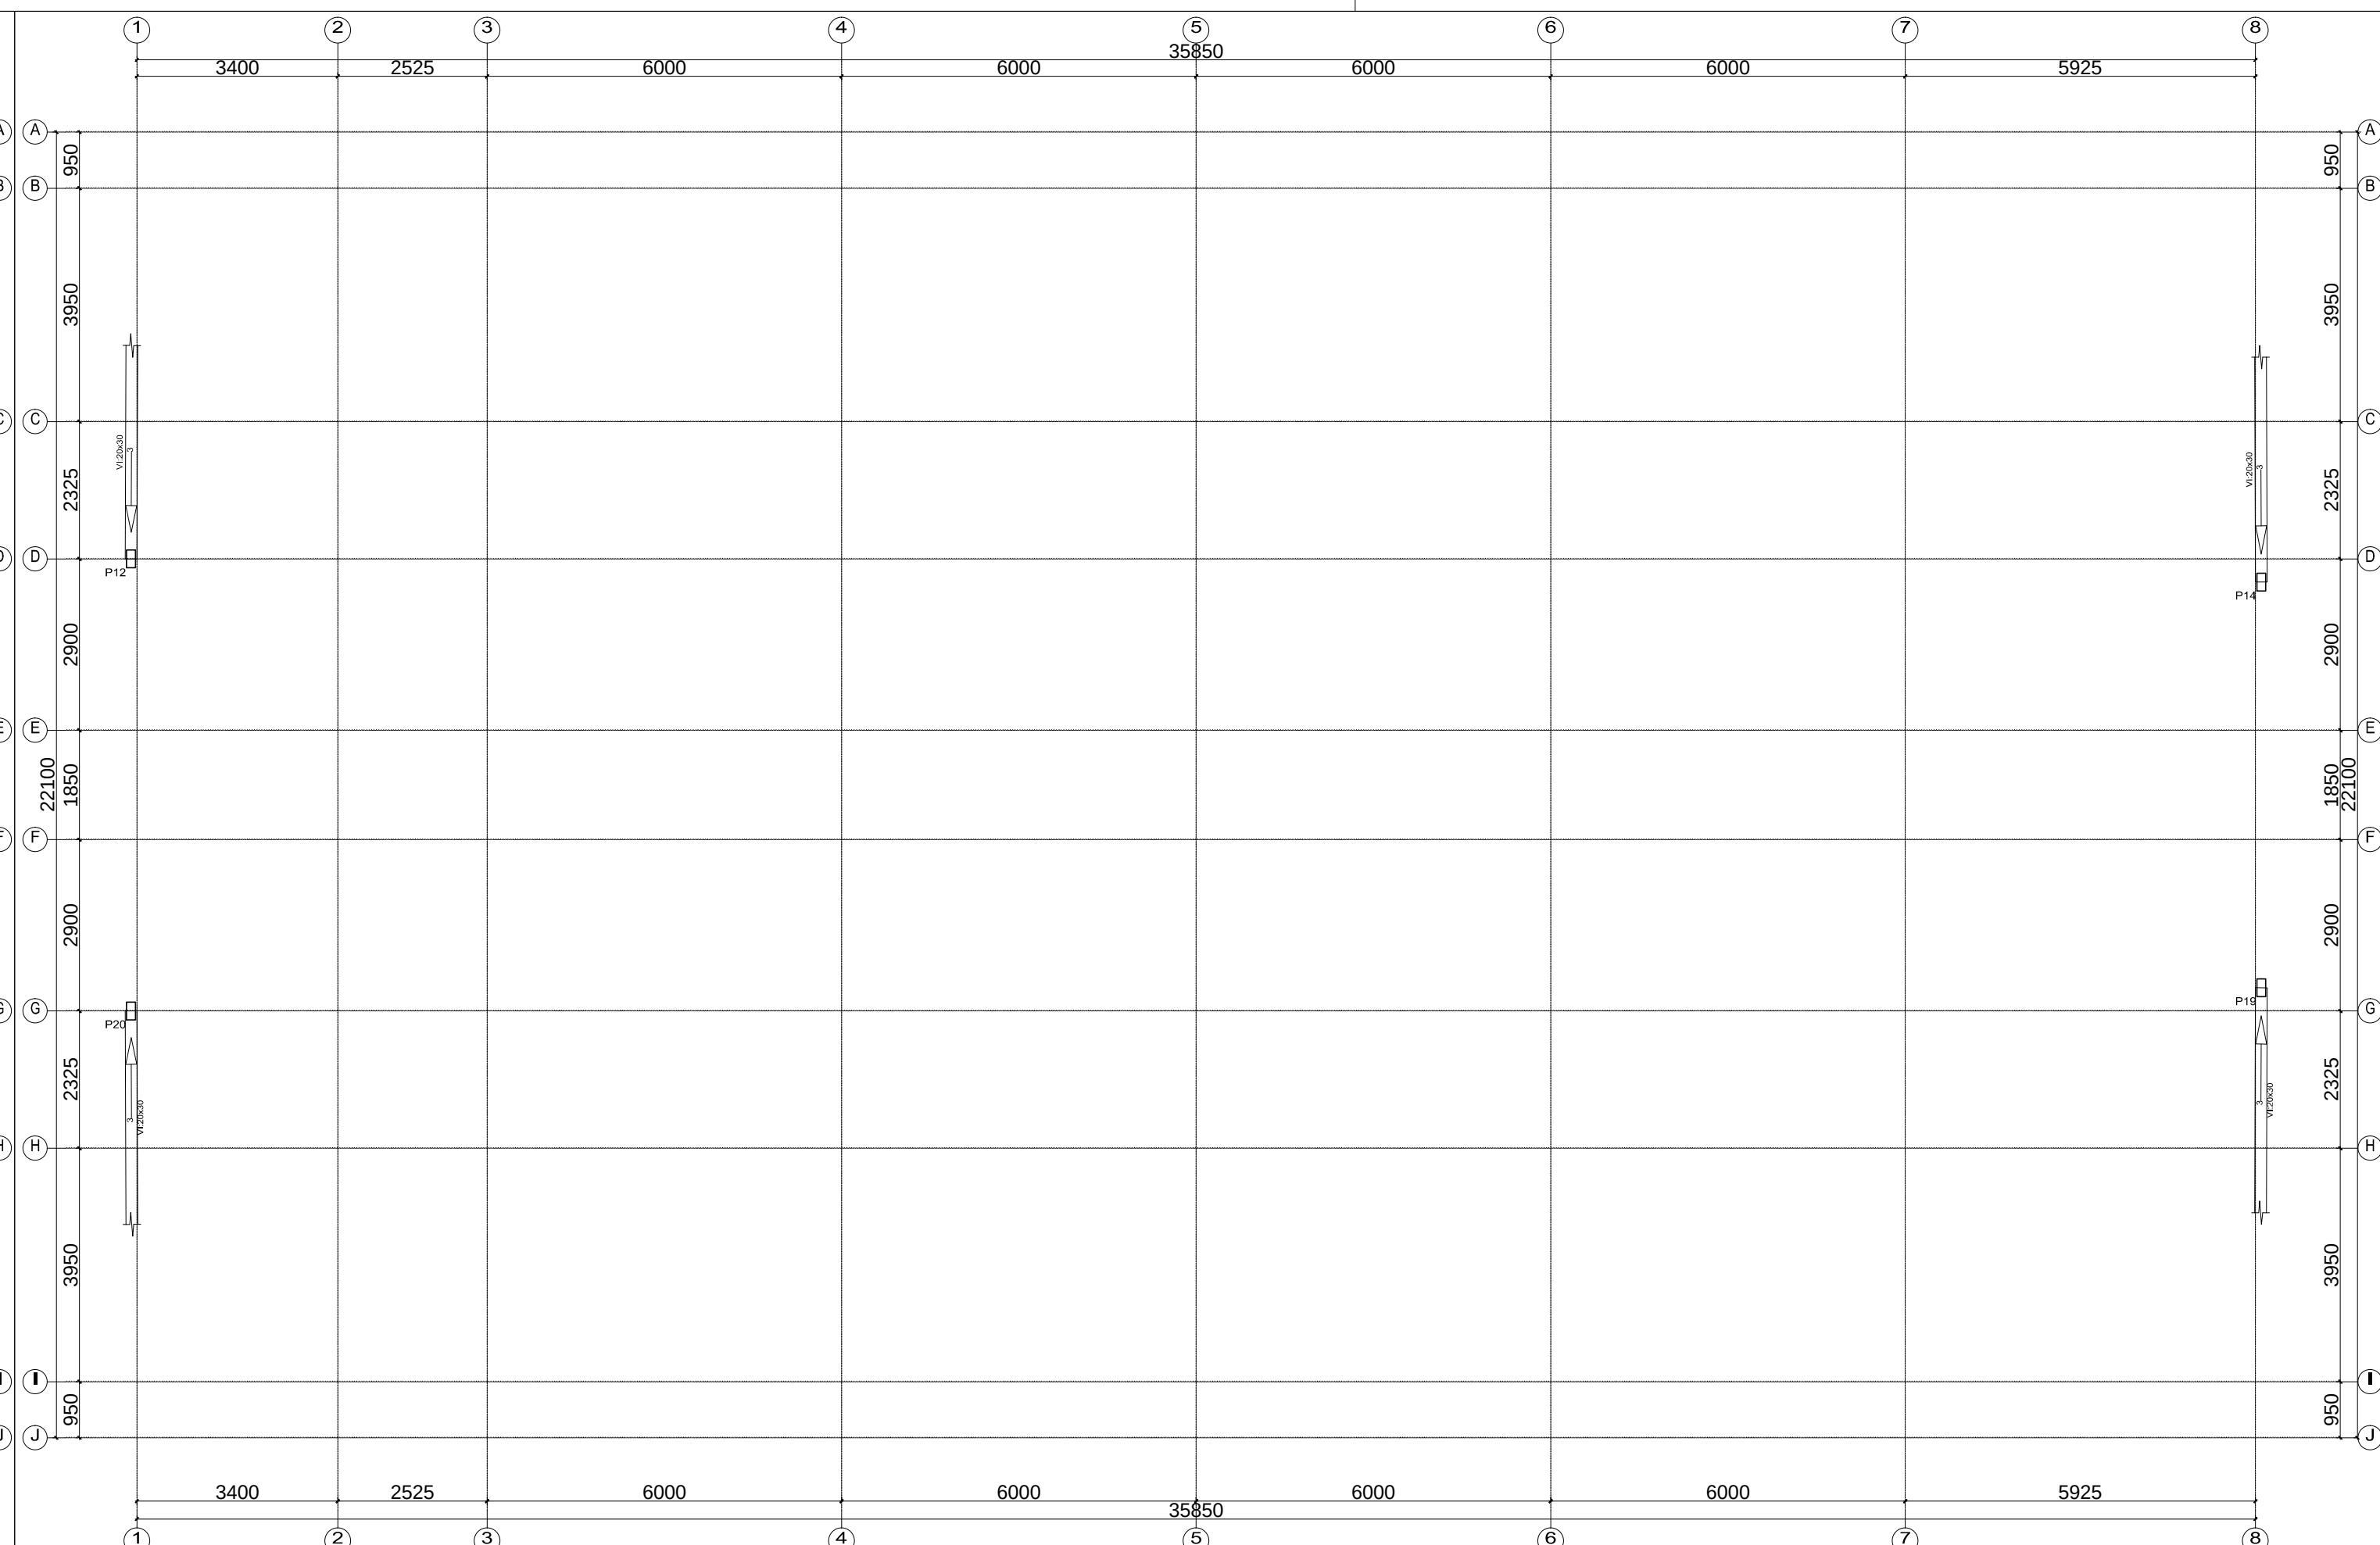

LIMA & GIANELLI
ENGENHARIA

Thiago Gianelli
Engenheiro Civil
(66) 9.9658-5775

endereço: Av. rotary Internacional, nº158,
Jardim Participação, Rondonópolis - MT

PROPRIETÁRIO	MUNICIPIO DE PRIMAVERA DO LESTE	CNPJ: 01.974.088/0001-05
--------------	---------------------------------	--------------------------

LOCAL

AVENIDA CALIFÓRNIA ESQ. C/ RUA JATOBÁ - PRIMAVERA III - PRIMAVERA DO LESTE - MT

ÁREAS QUADRA POLIESPORTIVA.....785,00 m² SALÃO MULTUOSO.....138,00 m² PALCO.....36,73 m²	PROP.: MUNICÍPIO DE PRIMAVERA DO LESTE CNPJ: 01.974.088/0001-05
--	--

PALCO.....20,72 m²	RESP. TÉCN.
TOTAL CONSTRUÍDO.....949,72 m²	LAIS LIMA DOS SANTOS RNP 1214040632 ENGENHEIRO CIVIL

ESPECIFICAÇÃO VIGA-QUADRA, VIGA-INTERMEDIÁRIA, e VIGA-ARCO	DATA	02/06/2018	FOLHA 02/0
	ESCALA	indicada	
	PROJETISTA	ENG. LAIS (66) 9.9630-8355	

02/02