


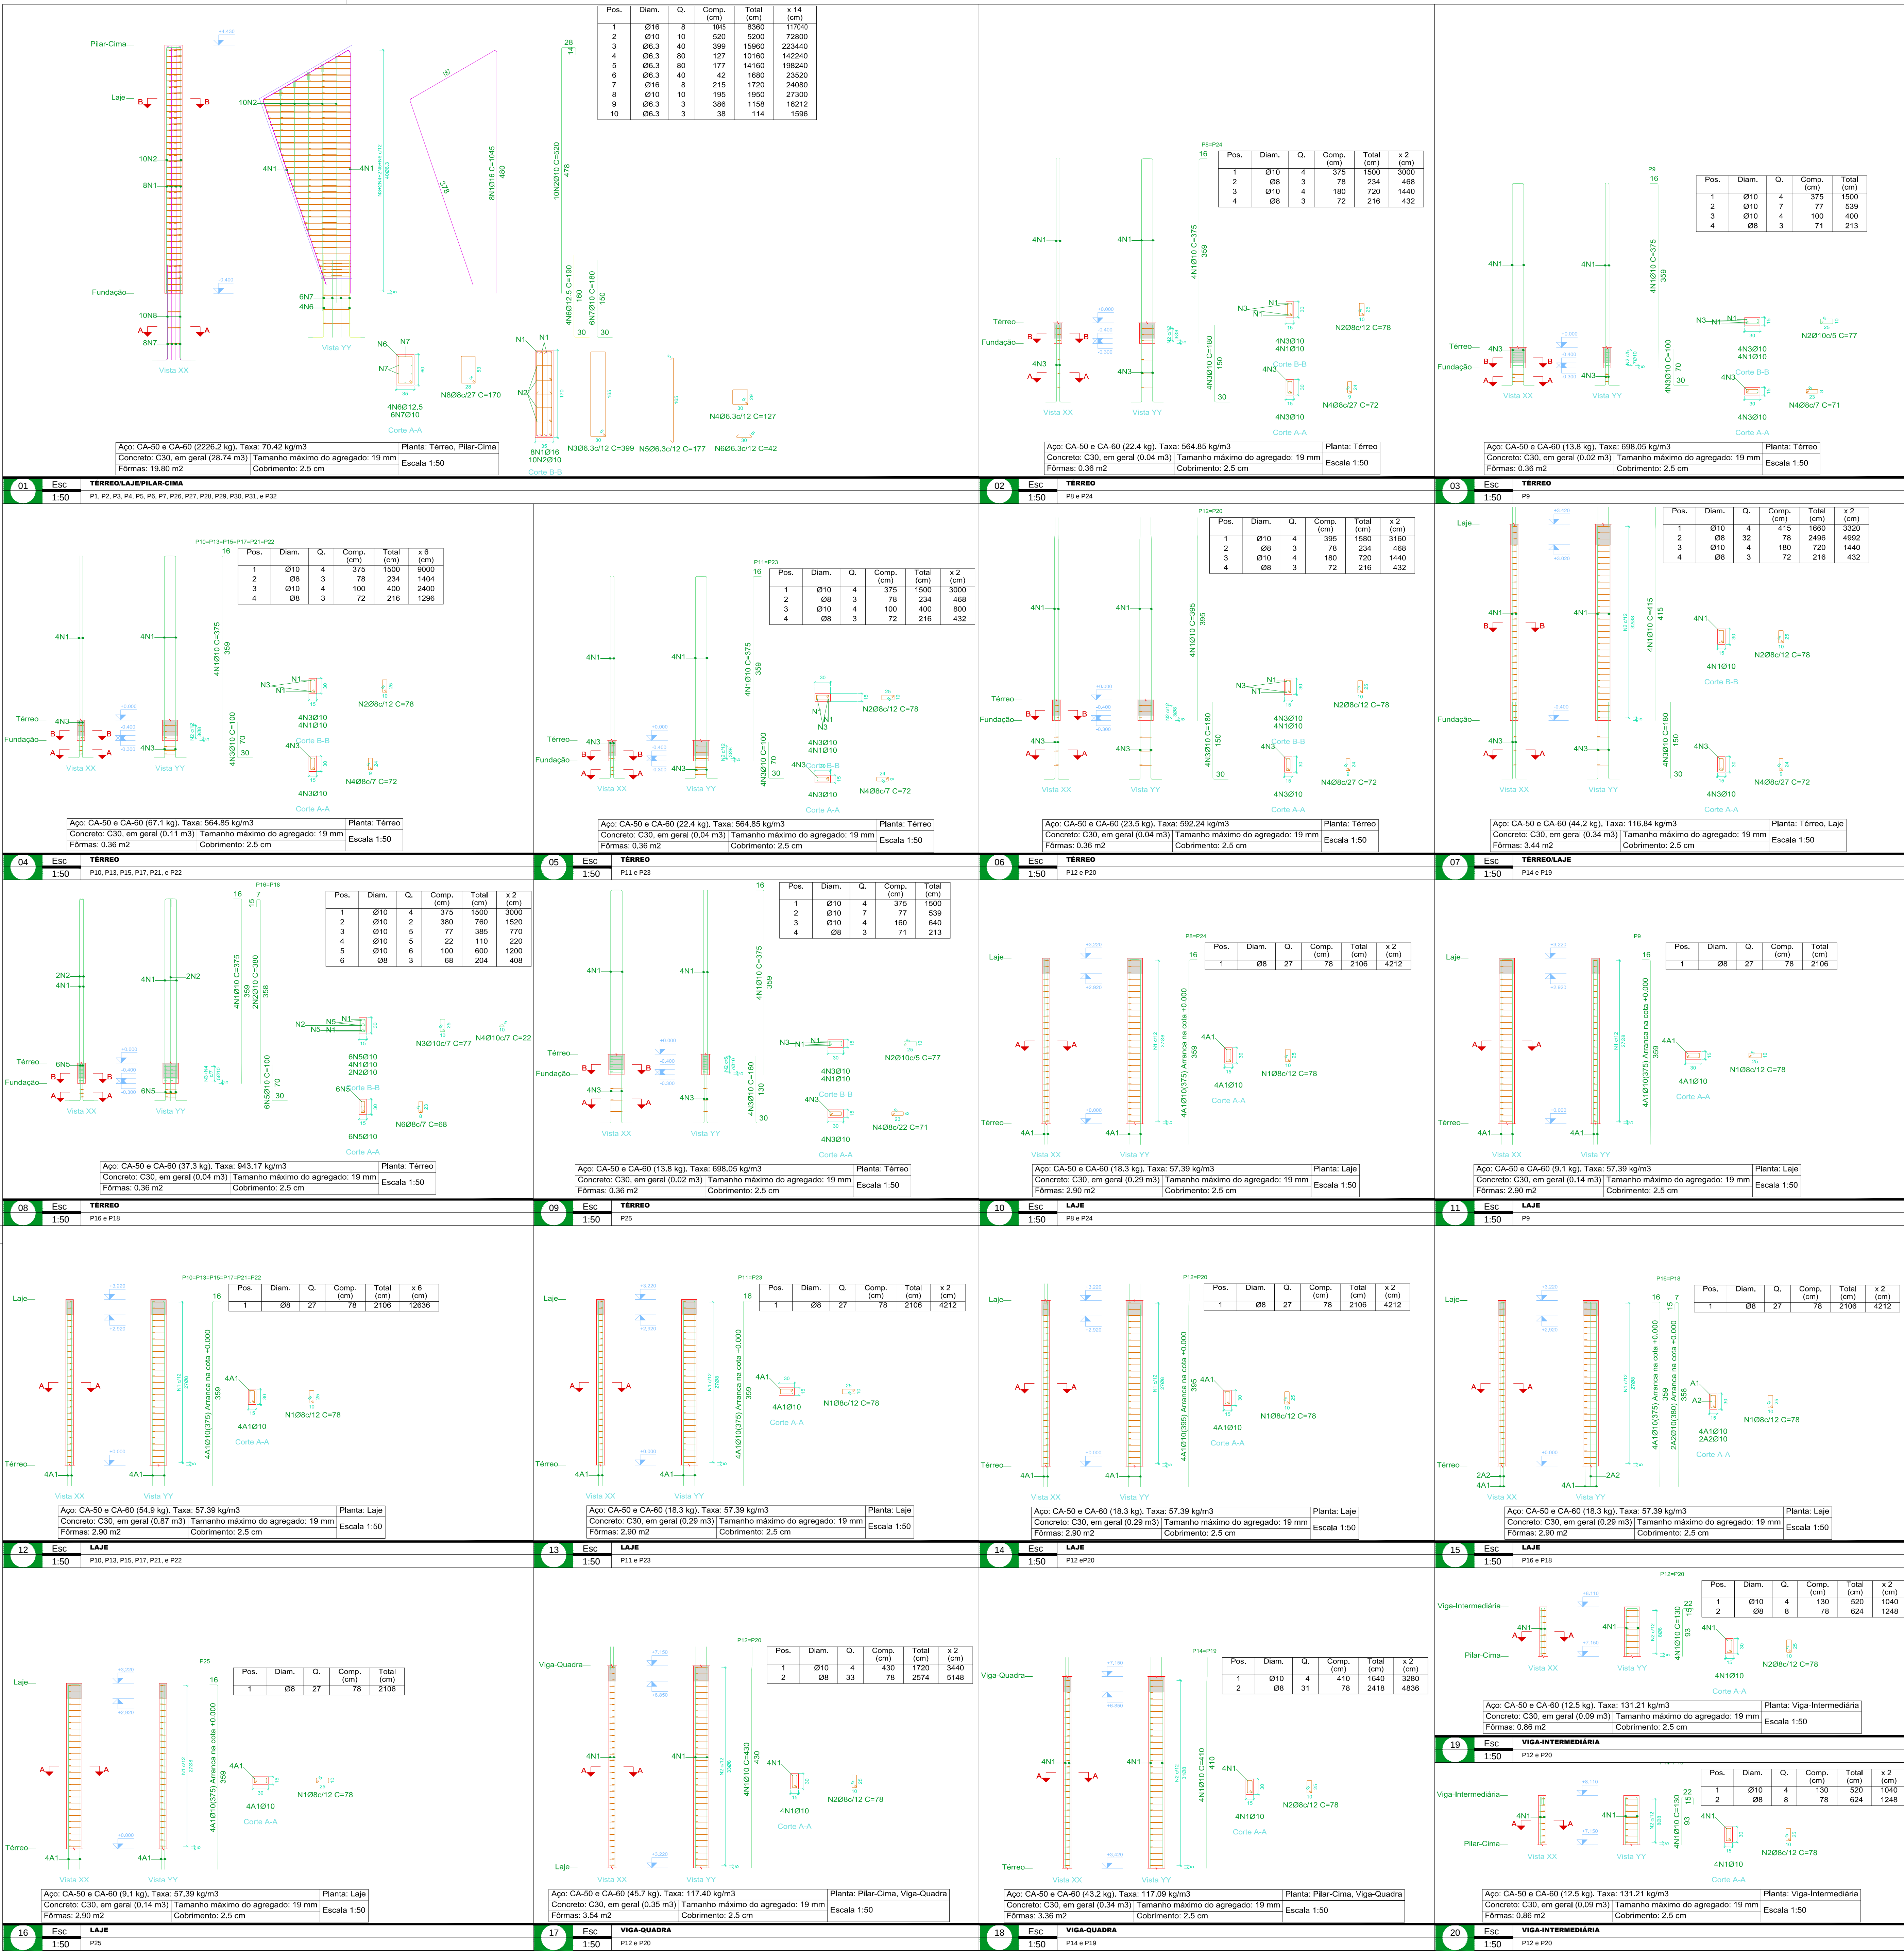

Resumo Aço Pilares	Comp. total (m)	Peso (kg)	Total
CA-50 Ø6.3	5674.8	1376	
Ø8	116.6	46	
Ø10	1356.3	827	
Ø16	804.0	1257	3506

Esc.

S/ Esc.

TERRELO

TABELA

Resumo Aço Pilares	Comp. total (m)	Peso (kg)
CA-50 Ø8	337.0	133



Esc.

S/ Esc.

LAJE

TABELA

Resumo Aço Pilares	Comp. total (m)	Peso (kg)	Total
CA-50 Ø8	202.8	79	
Ø10	114.4	71	
Ø12.5	12.4	12	162



ESC

S/ Esc.

PILAR-CIMA

TABELA

Resumo Aço Pilares	Comp. total (m)	Peso (kg)	Total
CA-50 Ø8	25.0	10	
Ø10	20.8	13	23

Esc.	VIGA-INTERMEDIÁRIA
S/ Esc.	TABELA

PROJETO EXECUTIVO

Estrutural - Armaduras Pilares (Quadra Poliesportiva)

Lais Lima

Engenheira Civil

(66) 9.9630-6355

Thiago Gianelli

Engenheiro Civil

(66) 9.9658-5775

Endereço: Av. Rotary Internacional, nº158, Jardim Participação, Rondonópolis - MT

PROPRIETÁRIO:

MUNICÍPIO DE PRIMAVERA DO LESTE

LOCAL:

AVENIDA CALIFORNIA ESQ. C/ RUA JATOBÁ - PRIMAVERA III - PRIMAVERA DO LESTE - MT

ARRAS

QUADRA POLIESPORTIVA.....785.00 m²

SALAÇÃO MULTUSO.....138.00 m²

PALCO.....26.72 m²

TOTAL CONSTRUÍDO.....949.72 m²

RESP. TÉCN.

LAIS LIMA DOS SANTOS - RNP 1214040632

ENGENHEIRO CIVIL

ESPECIFICAÇÃO

ARMADURA DOS PILARES

DAT.

02/06/2018

ESCALA

Indicada

PROJECISTA

ENG. LAIS

(66) 9.9630-6355

FOLHA

01/01